



Adres

Schaal 1:100
Situatie schaal 1: 500

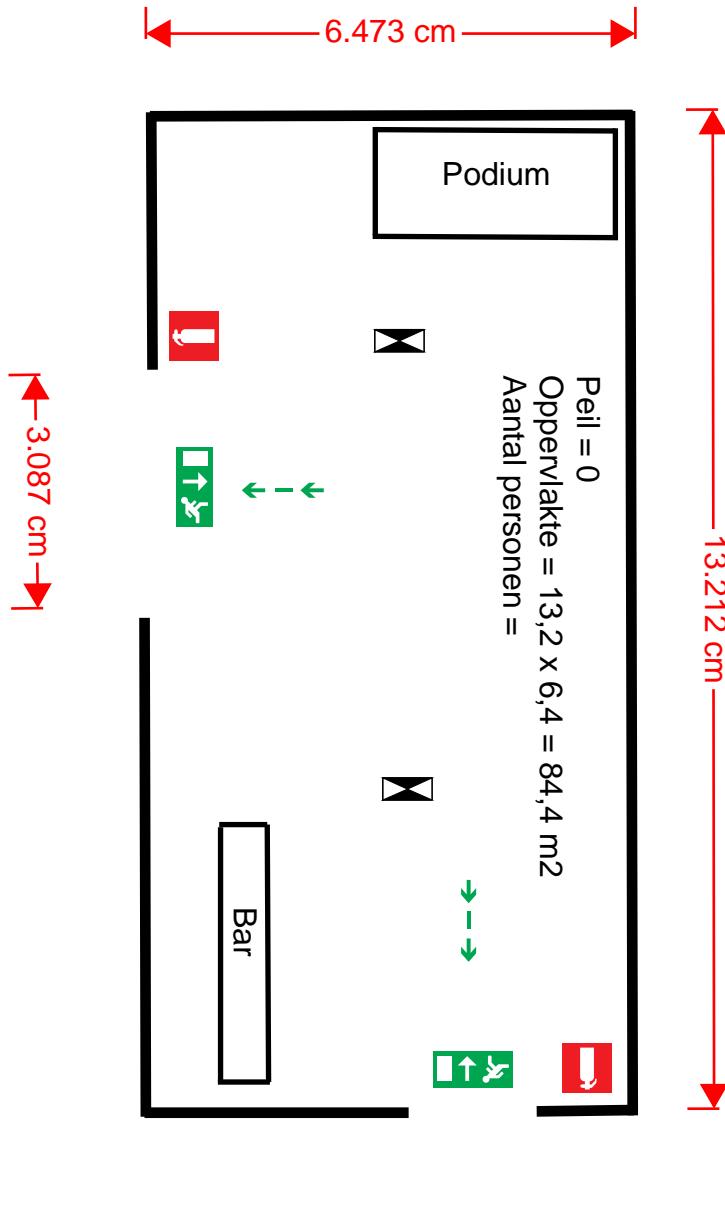

Situatie

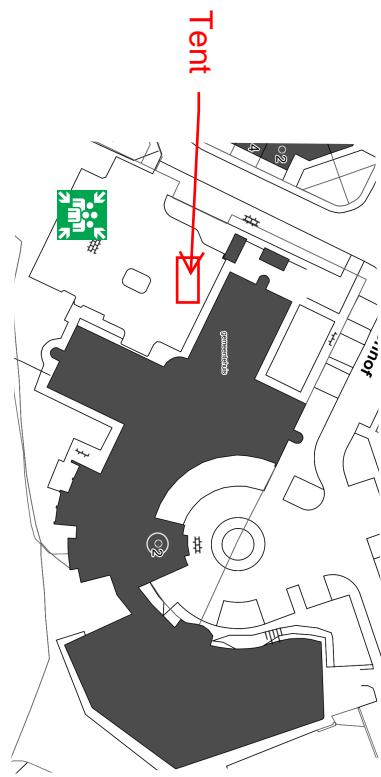

verzamelplaats



Ruimte voorzien van noodverlichting. Uitvoering en projectering conform Hdst 11 van het boekwerk "brandveiligingsinstallaties" van de N.V.B.R. 1e druk september 2002, en de NEN-EN 1838

Vluchtweg transparant verlichtingssystemen, uitvoering van de symbolen "UIT" en "NOODUITGANG" conform de pictogrammen zoals deze zijn vermeld in de NEN 6088, Projectering conform Hdst 11 van het boekwerk "brandveiligingsinstallaties" van de N.V.B.R. 1e druk september 2002, en de NEN-EN 1838



brandblusser met
type en gewicht