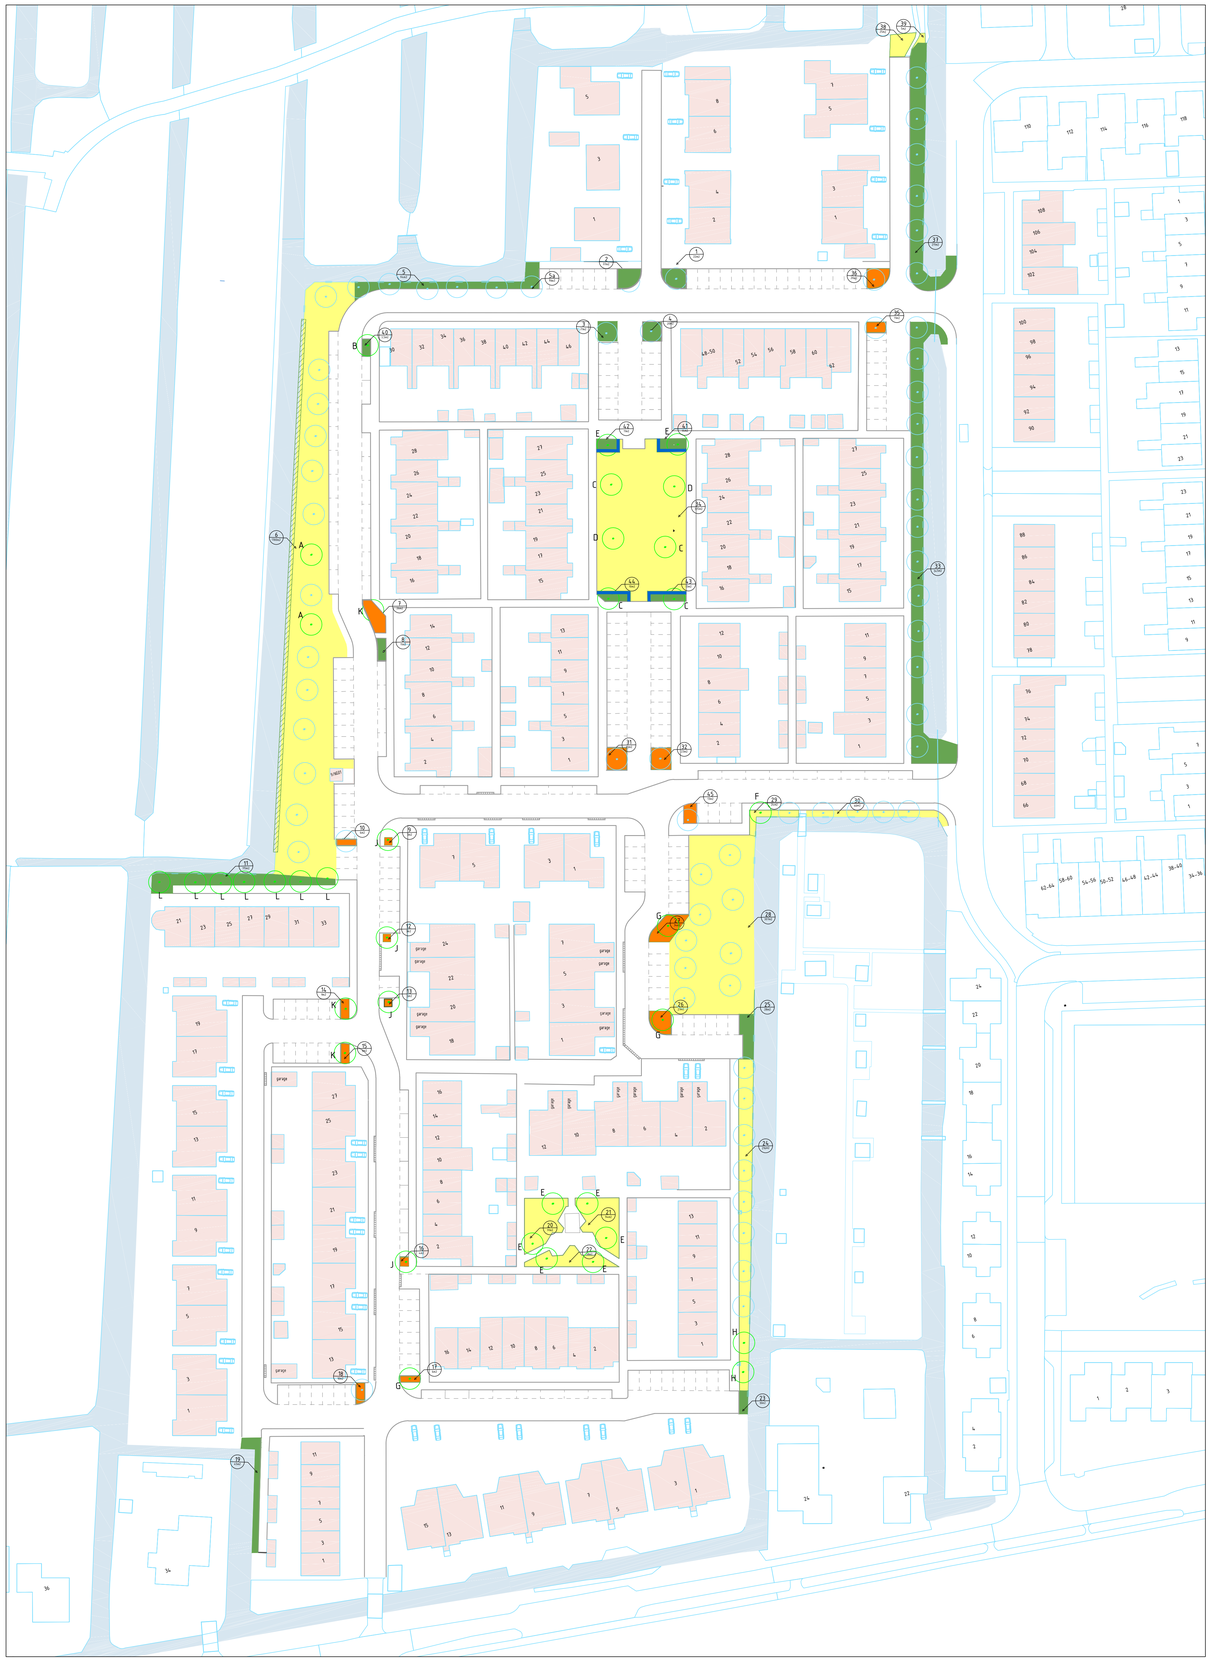

BOMEN

A - winterlinde
Tilia cordata

B - Noorse esdoorn
Acer platanoides emerald queen

C - Japanse Zelkova
Zelkova serrata village green

D - Japanse notenboom
Ginkgo biloba Tremonia

E - Sierkers
Prunus Pandora

F - Japanse sierkers
Prunus serrulata Kanzan

G - Anna Paulovna
Paulonia fortunei Fast Blue

H - Esdoorn
Acer pseudoplatanus Bruchem

I - Amberboom
Liquidambar styraciflua slender silhouette

J - Japanse sierkers
Prunus serrulata Amanogawa

K - Noorse esdoorn
Acer platanoides Columnare

L - Kersprunim
Prunus cerasifera Nigra

HEESTERS EN VASTE PLANTEN

Herfstaster
Aster ageratoides Asran

Vlinderstruik
buddleja davidi pink Delight

Diervilla
Diervilla sessilifolia 'Butterfly'

Pluim hortensia
Hydrangea Paniculata cocktail

Lavendel
Lavandula angustifolia Hidcote

Ligusturhaag
Ligustrum ovalifolium Aureum

Struikkamperfoelie
Lonicera nitida Maigrun

Kattekruid
Nepeta racemosa 'Grog'

Dulzendknoop
Persicaria amplexicaulis

Laurierkers
Prunus laurocerasus Otto luyken

Zonnehoed
Rudbeckia fulgida Goldsturm

Kleine Zonnehoed
Rudbeckia fulgida Littel goldstar

Mainacht
Salvia nemorosa 'Mainacht'

Spierstruik
Spirea betulifolia Tor

Spierstruik
Spirea japonica dart's red

Spierstruik
Spirea Manon

Gelderseroos
Viburnum opulus Roseum

DIVERSEN:

- BEBOUWING
- WATER

SITUATIE:

- BESTAANDE SITUATIE
- NIEUWE SITUATIE
- GEVELLIJN BEBOUWING MET HUISNUMMER

BOMEN:

- BESTAANDE / NIEUWE BOOM

GROEN:

- GROENVAK (VASTE PLANTEN)
- GROENVAK (HEESTERS)
- HAAG
- GAZON
- NATUURVRIENDELIJKE OEVER

VASTE PLANTEN & (SOLITAIRE) HEESTERS

Soort	
Vak 1	
Spirea betulifolia Tor	
Vak 2	
Spirea japonica darts red	
Vak 3	
Spirea betulifolia Tor	
Vak 4	
Spirea japonica darts red	
Lonicera nitida Maigrun	
Viburnum opulus Roseum solitair	
Vak 5	
Spirea betulifolia Tor	
Vak 6	
	Gazon
Vak 7	
Lavandula angustifolia Hidcote	
Persicaria amplexicaulis Blackfield	
Rudbeckia fulgida Goldstum	
Vak 8	
Prunus laurocerasus Otto luyken	
Vak 9	
Salvia nemorosa 'Mainacht'	
Vak 10	
Rudbeckia fulgida Littel goldstar	
Vak 11	
Lonicera nitida Maigrun	
Viburnum opulus Roseum solitair	Solitair
Vak 12	
Salvia nemorosa 'Mainacht'	
Vak 13	
Aster ageratoides Asran	
Vak 14	
Rudbeckia fulgida Littel goldstar	
Vak 15	
Persicaria amplexicaulis Blackfield	
Vak 16	
Lavandula angustifolia Hidcote	
Vak 17	
Persicaria amplexicaulis Blackfield	
Vak 18	
Lavandula angustifolia Hidcote	
Vak 19	
Lonicera nitida Maigrun	
Hydrangea Paniculata cocktail	Kopsekant verlengde tain bewoners
Vak 20	
	Gazon
Vak 21	
	Gazon
Vak 22	
	Gazon
Vak 23	
Spirea japonica darts red	
buddleja davidi pink Delight	Solitair
Vak 24	
	Gazon
Vak 25	
Prunus laurocerasus Otto luyken	
Spirea japonica darts red	
buddleja davidi pink Delight	Solitair
Vak 26	
Prunus laurocerasus Otto luyken	
Lavandula angustifolia Hidcote	
Persicaria amplexicaulis Blackfield	
Rudbeckia fulgida Goldstum	
Vak 27	
Prunus laurocerasus Otto luyken	
Lavandula angustifolia Hidcote	
Persicaria amplexicaulis Blackfield	
Rudbeckia fulgida Goldstum	
Vak 28	
	Gazon
Vak 29	
	Bloemenmengsel
Vak 30	
	Bloemenmengsel
Vak 31	
Lavandula angustifolia Hidcote	
Persicaria amplexicaulis Blackfield	
Rudbeckia fulgida Goldstum	
Nepeta racemosa Grog	
Vak 32	
Lavandula angustifolia Hidcote	
Persicaria amplexicaulis Blackfield	
Rudbeckia fulgida Goldstum	
Nepeta racemosa Grog	
Vak 33	
	Beplanting indien nodig verwijderen tijdens werkzaamheden bepalen
Vak 34	
	Gazon
Vak 35	
Lavandula angustifolia Hidcote	
Persicaria amplexicaulis Blackfield	
Vak 36	
Lavandula angustifolia Hidcote	
Persicaria amplexicaulis Blackfield	
Vak 37	
	Beplanting indien nodig verwijderen tijdens werkzaamheden bepalen
Vak 38	
	Gazon
Vak 39	
	Gazon
Vak 40	
Spirea Manon	
Vak 41	
Lavandula angustifolia Hidcote	
Ligustrum ovalifolium Aureum	2 rijen met paal en draad
Vak 42	
Diervilla sessilifolia Butterfly	
Ligustrum ovalifolium Aureum	2 rijen met paal en draad
Vak 43	
Diervilla sessilifolia Butterfly	
Ligustrum ovalifolium Aureum	2 rijen met paal en draad
Vak 44	
Lavandula angustifolia Hidcote	
Ligustrum ovalifolium Aureum	2 rijen met paal en draad
Vak 45	
Nepeta racemosa Grog	

RT a			
WT a			
CT a			
DD a			
VO b	27-11-23	EAS	JN
SO b	01-05-23	EAS	
versie	datum	getekend	gecontroleerd

Krimpen aan de Lek

Reconstructie Poolcirkel e.o.

Noordwester, Noordkaap, Annetje Ockersstr. Noorderlicht

Rederij van Holststr., Landswelvaren, Kompas, Pieter Groenpad

Voorlopig ontwerp

Groenplan

tekening:	KLK2201-V0b	datum:	07-12-23
bladen:	T97 van bladen	getekend:	E.A.Seleky
schaal:	1 : 500	geautoriseerd:	J. van den Nouweland
formaat:	A0		

gemeente Krimpenerwaard
Dorpsplein 3
2821AS Stolwijk
t: 0182
krimpenerwaard.nl

IBKW Ingenieursbureau Krimpenerwaard
Ingenieursbureau Krimpenerwaard
Raadhuisplein 6
2922 AD Krimpen aan den IJssel
ibkw.nl