
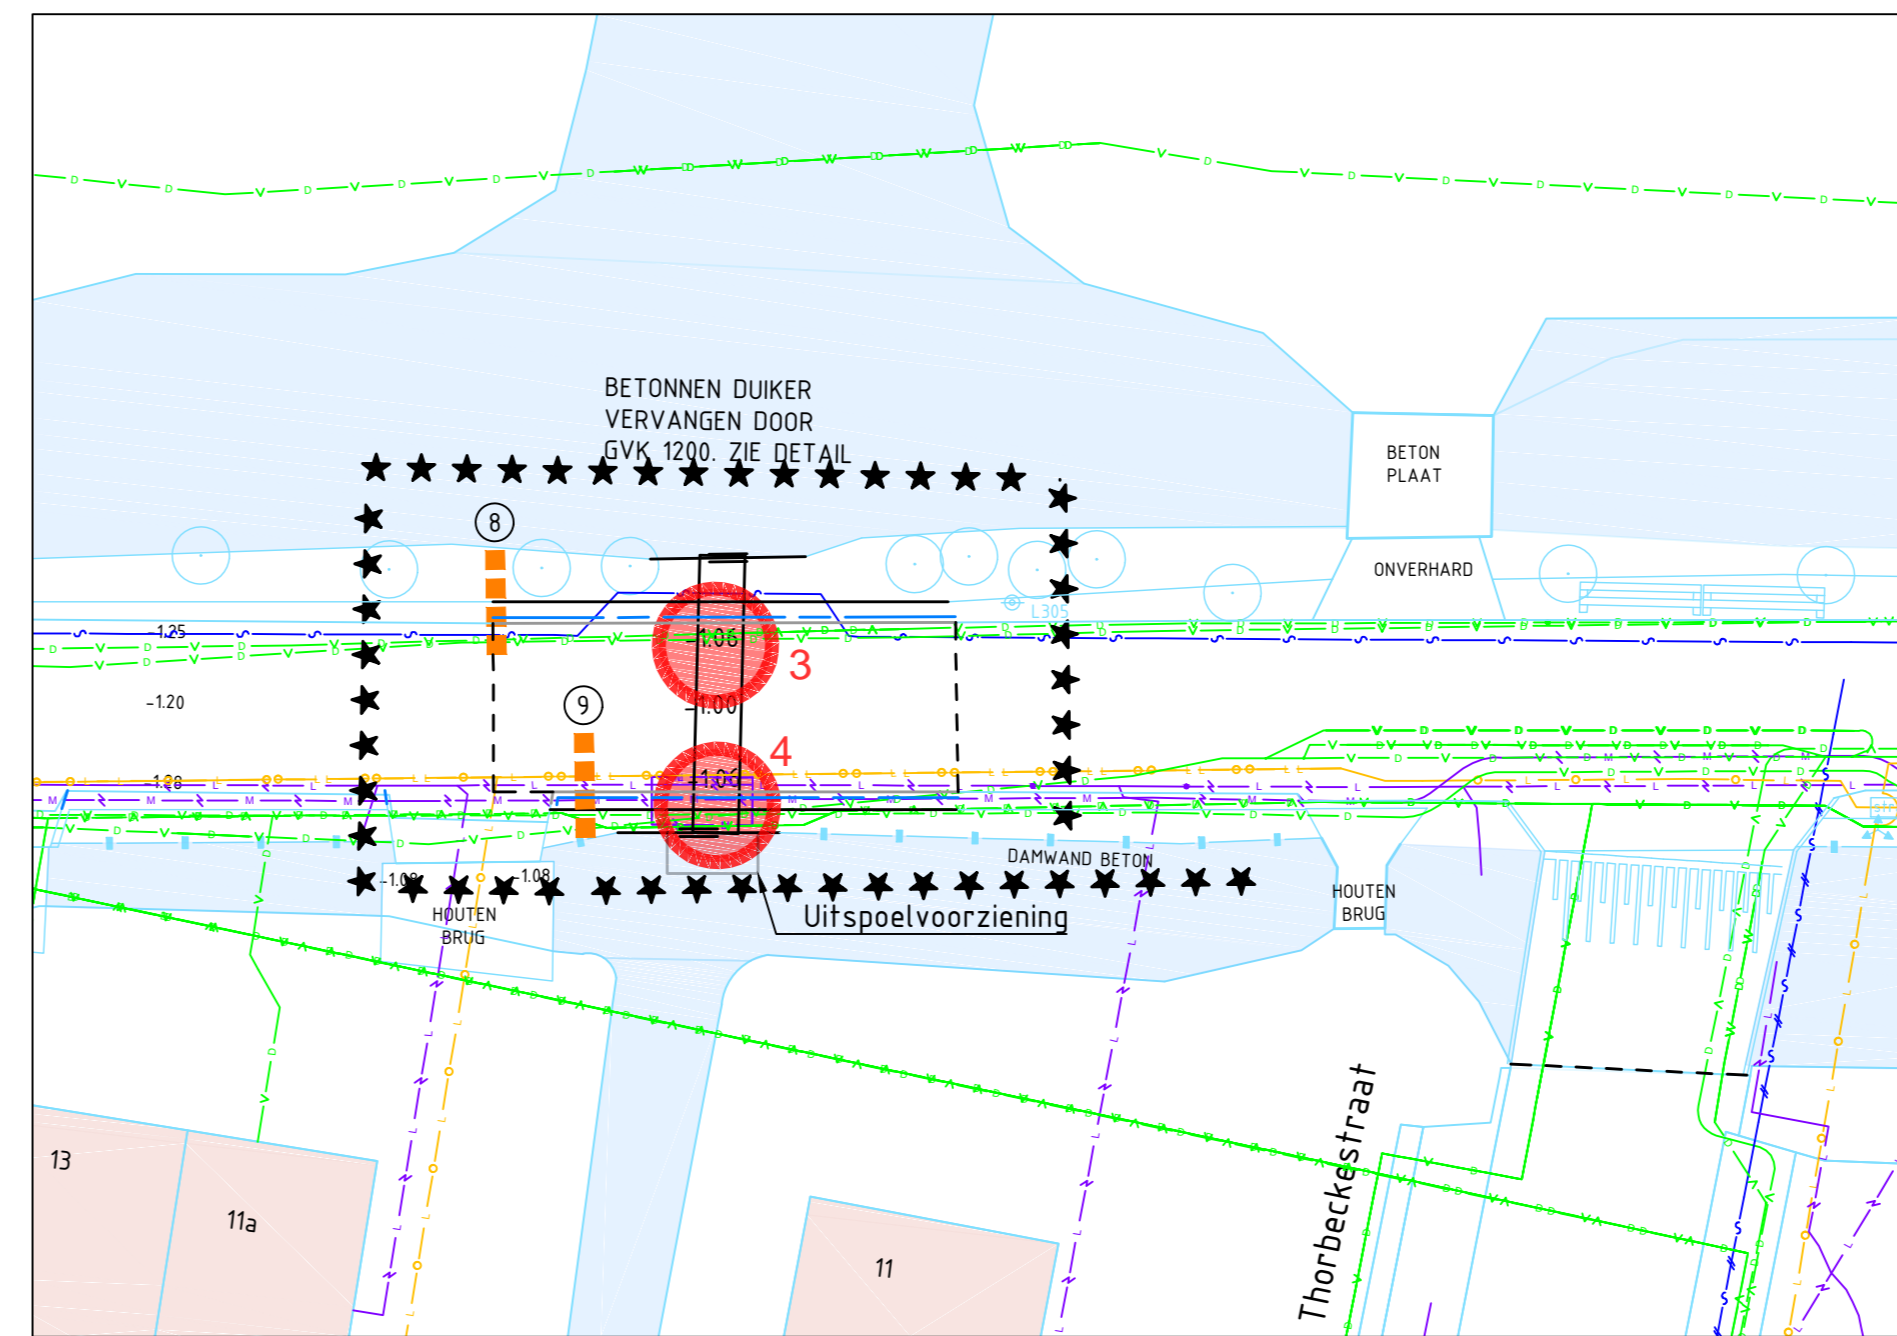
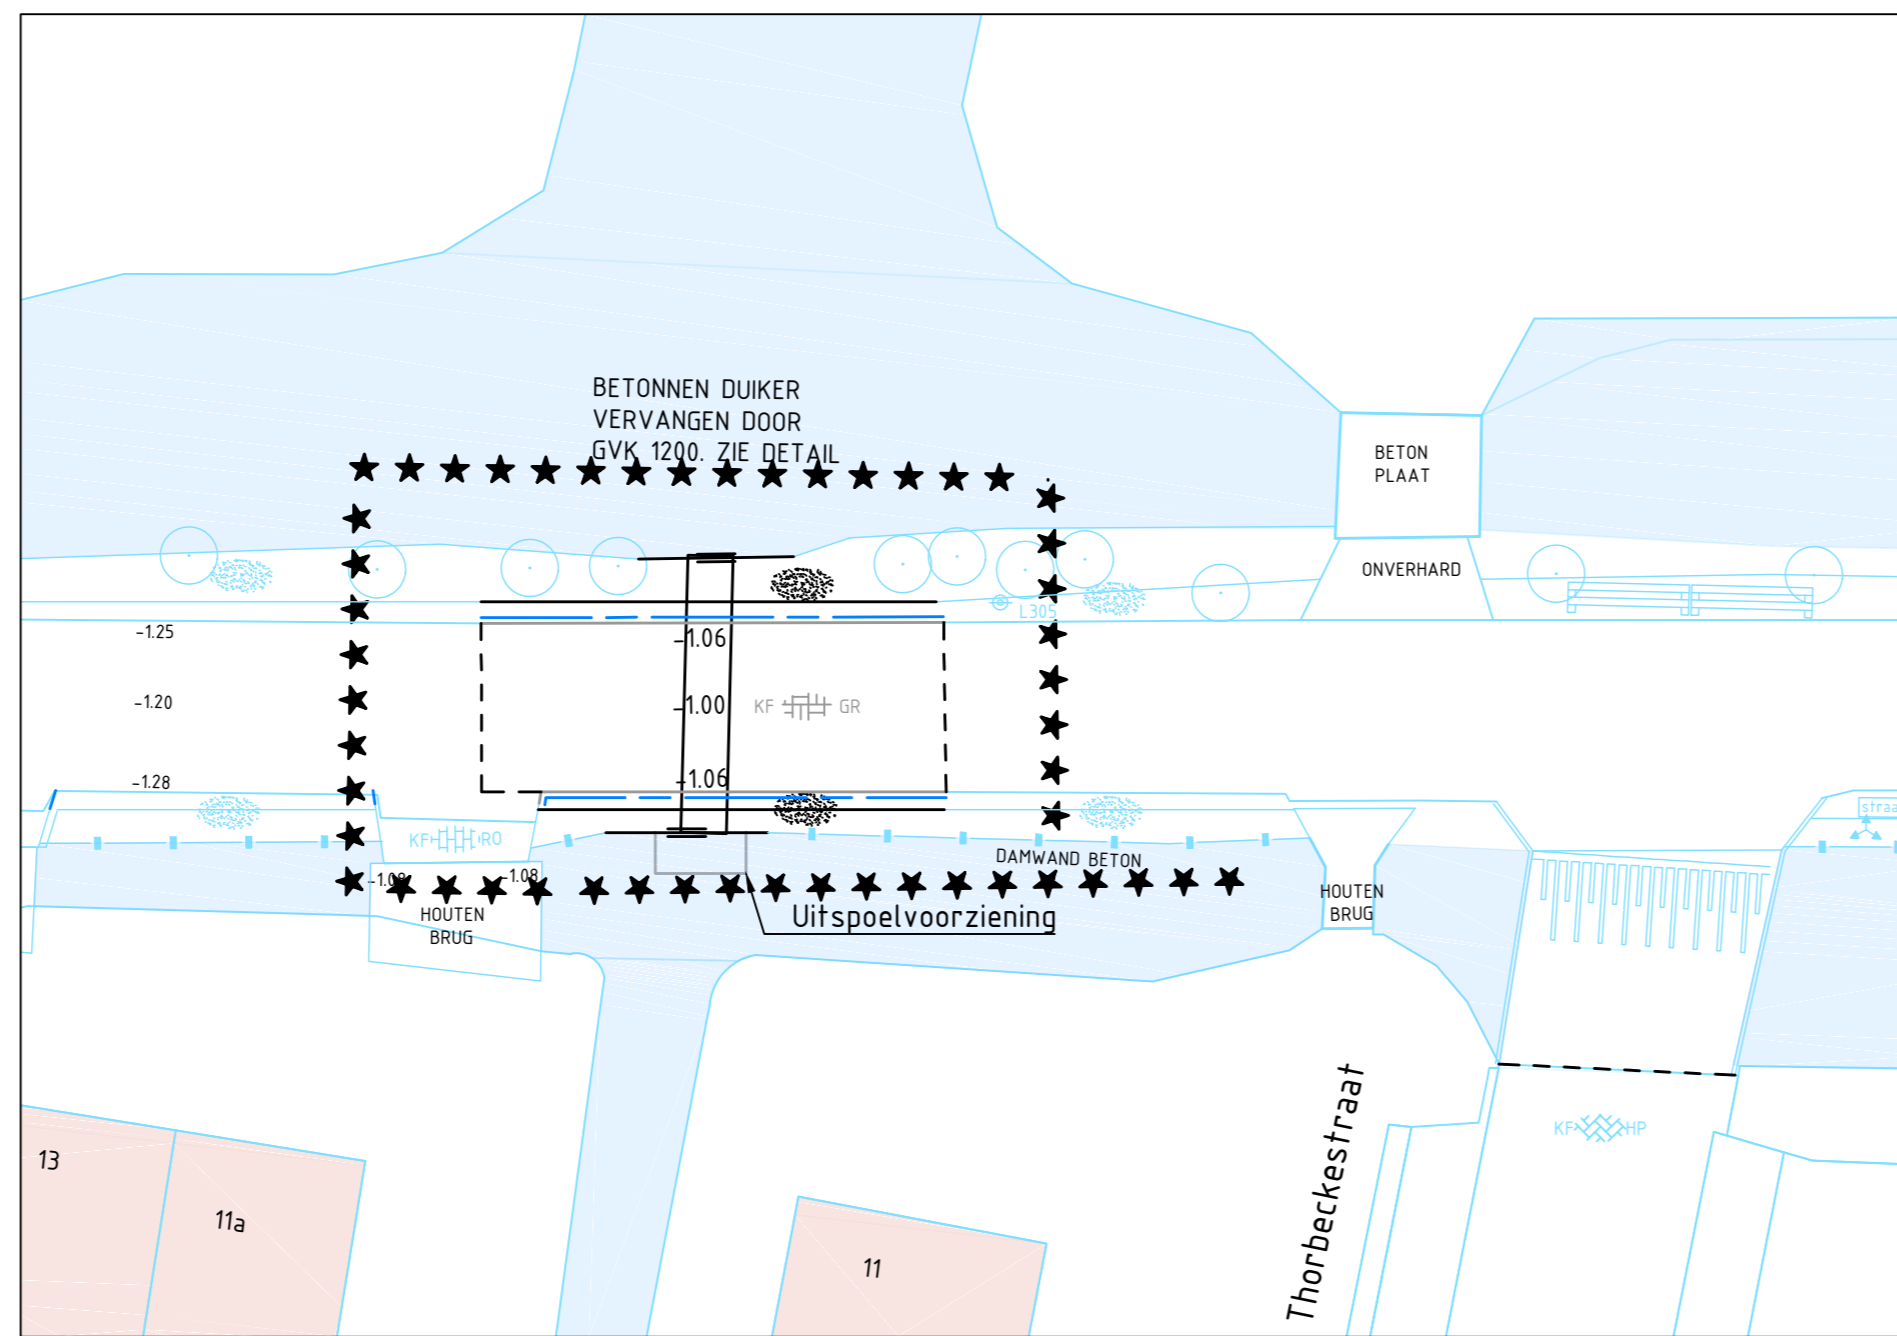


Bestaande- en te verwijderen situatie - Brug A
SCHAAL 1:200

Nieuwe situatie - Brug A
SCHAAL 1:200

Kabels en leidingen - Brug A
SCHAAL 1:200




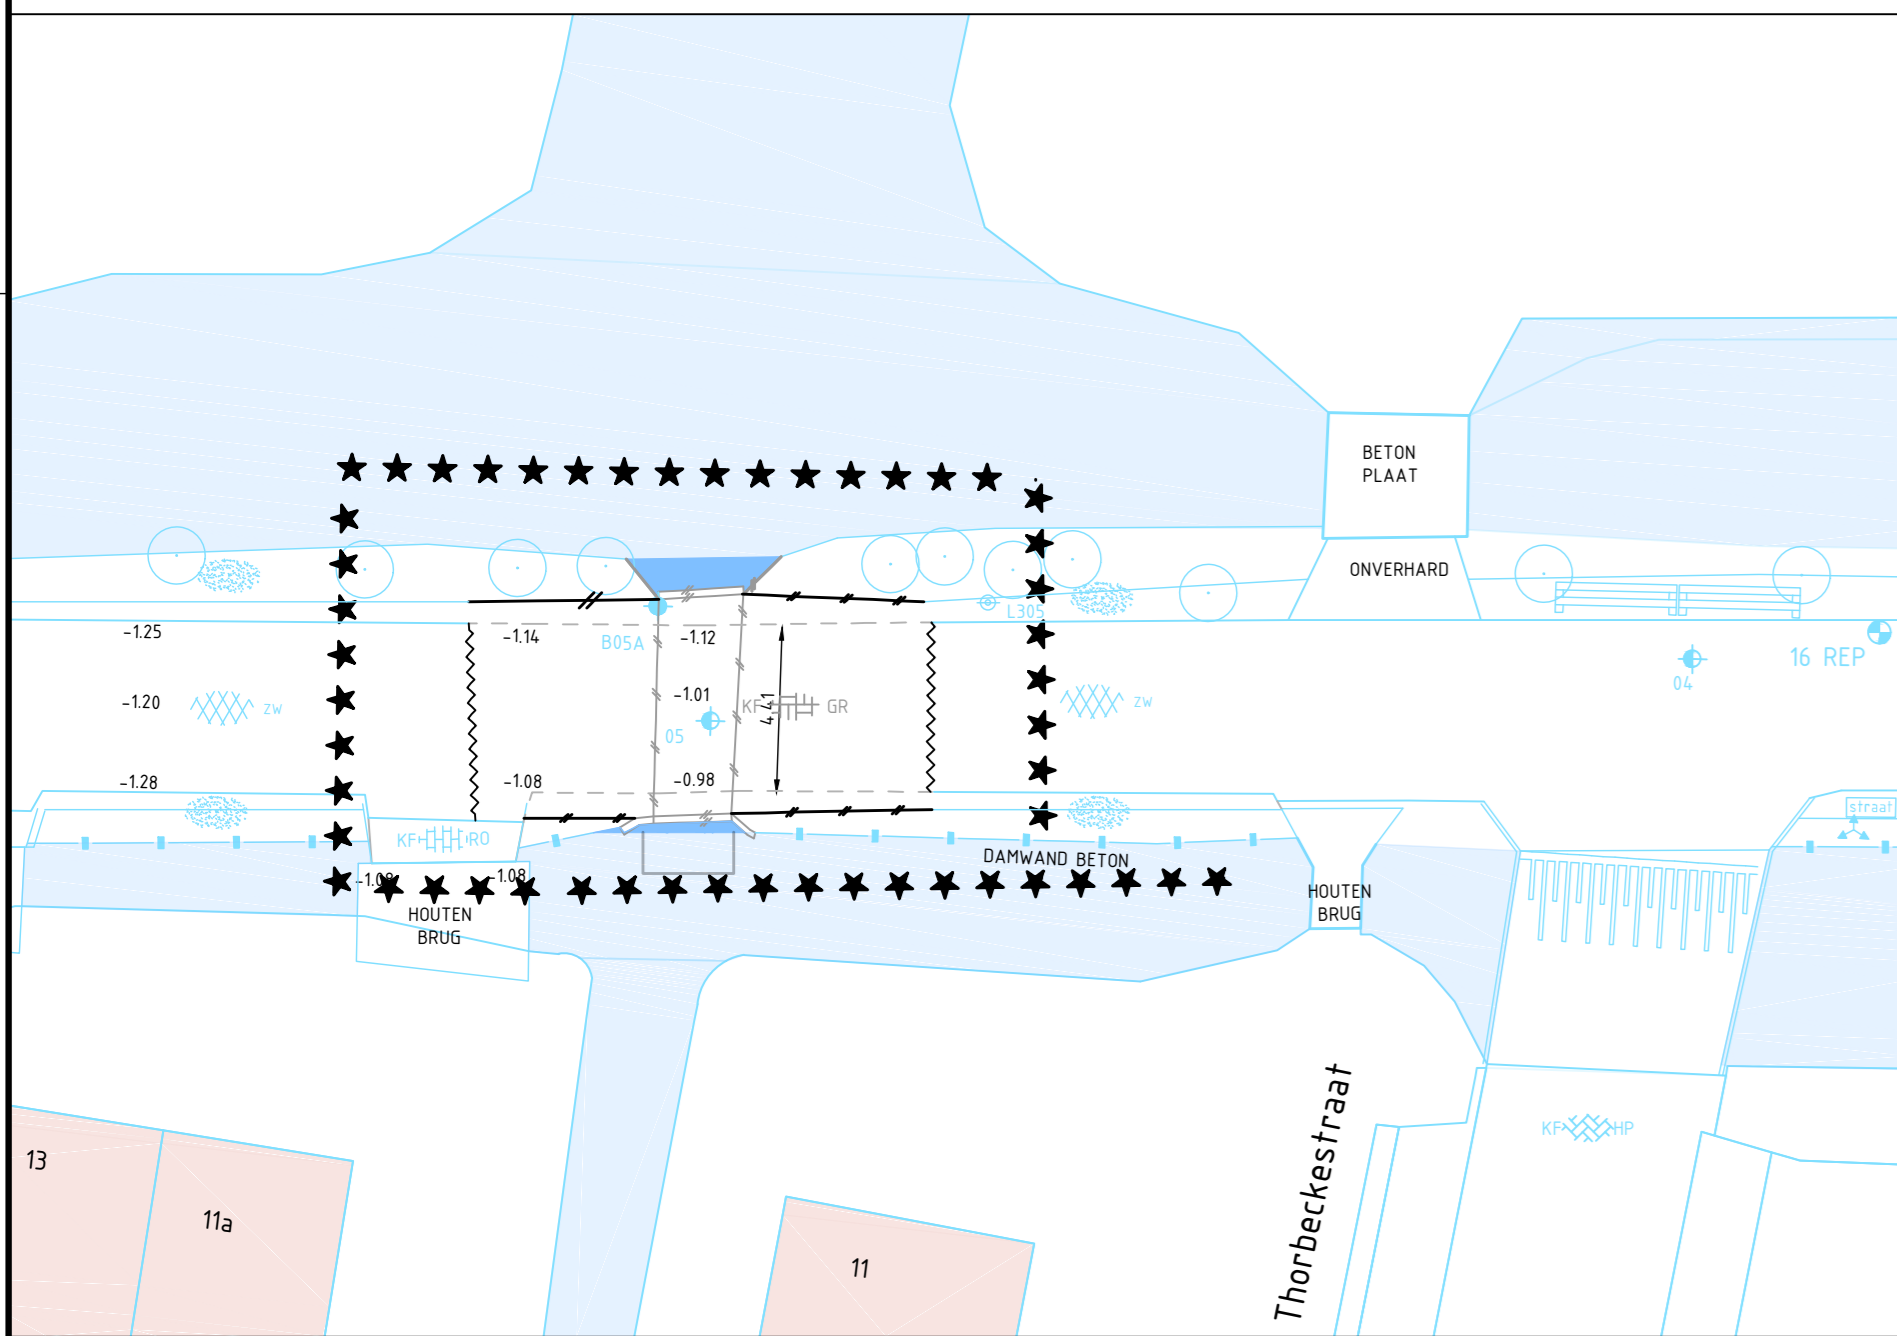


Bestaande- en te verwijderen situatie - Brug B
SCHAAL 1:200

Nieuwe situatie - Brug B
SCHAAL 1:200

Kabels- en leidingen - Brug B
SCHAAL 1:200

BESTAANDE SITUATIE:	VERWIJDEREN SITUATIE:
BESTAANDE SITUATIE	WATERSANG DEPPEN
GEVELLIN BEOUDING MET HUISNUMMER	GAZON
HEKWERK	TE VERWIJDEREN VERHARDING:
BESCHIEGING	BETONNEN BRUG
ZITBANK	KAANTVERHARDING
LICHTTRAST	ZAGGONDEK ASFALT
VERKEERSBORD MET ONDERBORG / STRAATNAMENBORD	ASFALT MET KLEUR
KWASTOP - / BETONNEN - / STALEN BEWAKBARE THROTTOIRKRAAL	AAN TE BRENGEN KANTOPSLUITING:
TE HANDHAVEN BOOM	OPSLUITBAND 50x250 MM
WATERSANG	AAN TE BRENGEN VERHARDING:
BESTAANDE RIOLERING:	MATERIAALGRENZ
KAAT RIOLERING	BETONSTRAATSTEEN REFERENTIEBAND MET FORMAAT EN KLEUR
HANDHAVEN / OP HOOGTE STELLEN	DIVERSEN:
INSPECTIEPUT	WERKTOELEN VOOR ZOVER MET AANGEGEVEN IS TOT AAN DE ERFGANGS WERKTOELEN
POMPPUT	MAKTVERING
THROTTOIR / STRAATKRAAL	-1,48 -1,48
ONDERGRONDSE INFRA:	BESTAANDE - / VERVALLEN MAATVEELHOOGTE
BRONNEN	BORINGEN
OPHOOGBARE HANDHAVEN / OP HOOGTE STELLEN (DOOR DEKEN)	DIWARSPROFIEL ZIE TEKENING TXX EN TXX
WATERAFSLUTER HANDHAVEN / OP HOOGTE STELLEN (DOOR DEKEN)	ALLE AFMETINGEN IN METERS, TENZI ANDERS AANGEGEVEN HOOGTEWAKEN IN METERS T.O.V. NAP. DETAILS IN MM.
BESTAANDE / TE HANDHAVEN VERHARDING:	PEILGEGEVENS:
MATERIAALGRENZ	Bout en LK 2
KAATOPSLUITING	Bouwhoogte -0,85 m N.A.P.
ASFALT	ADRES Thorbeckestraat 25
ONDERGRONDSE INFRA:	OPDRAGNUMMER: 16-2023-01
DATA - KPN, ZIGGO, FIBER, NHT	STREEPPEL GEBIED LEKKERKERK -200 m N.A.P. (gebruikt 2015)
WATER - GASEN	KLEUR VERHARDING:
LAAGSPANNING ELEKTROFITEIT - STEEN	GR GRIS
HOOGSPANNING ELEKTROFITEIT - STEEN	ZW ZWART
LAAG DRUK GAS - STEEN	FORMATEN VERHARDING:
HOOG DRUK GAS - STEEN	KP KERFOPMAAT
PROEFSLEUVEN:	
LOCATIE PROEFSLEUF MET SLEUFNUMMER / GETAL	
CONFLICTPUNTEN:	
KRINGSCHILDEPUNT MET LOCATENUMMER (CONFLICTPUNT 1)	

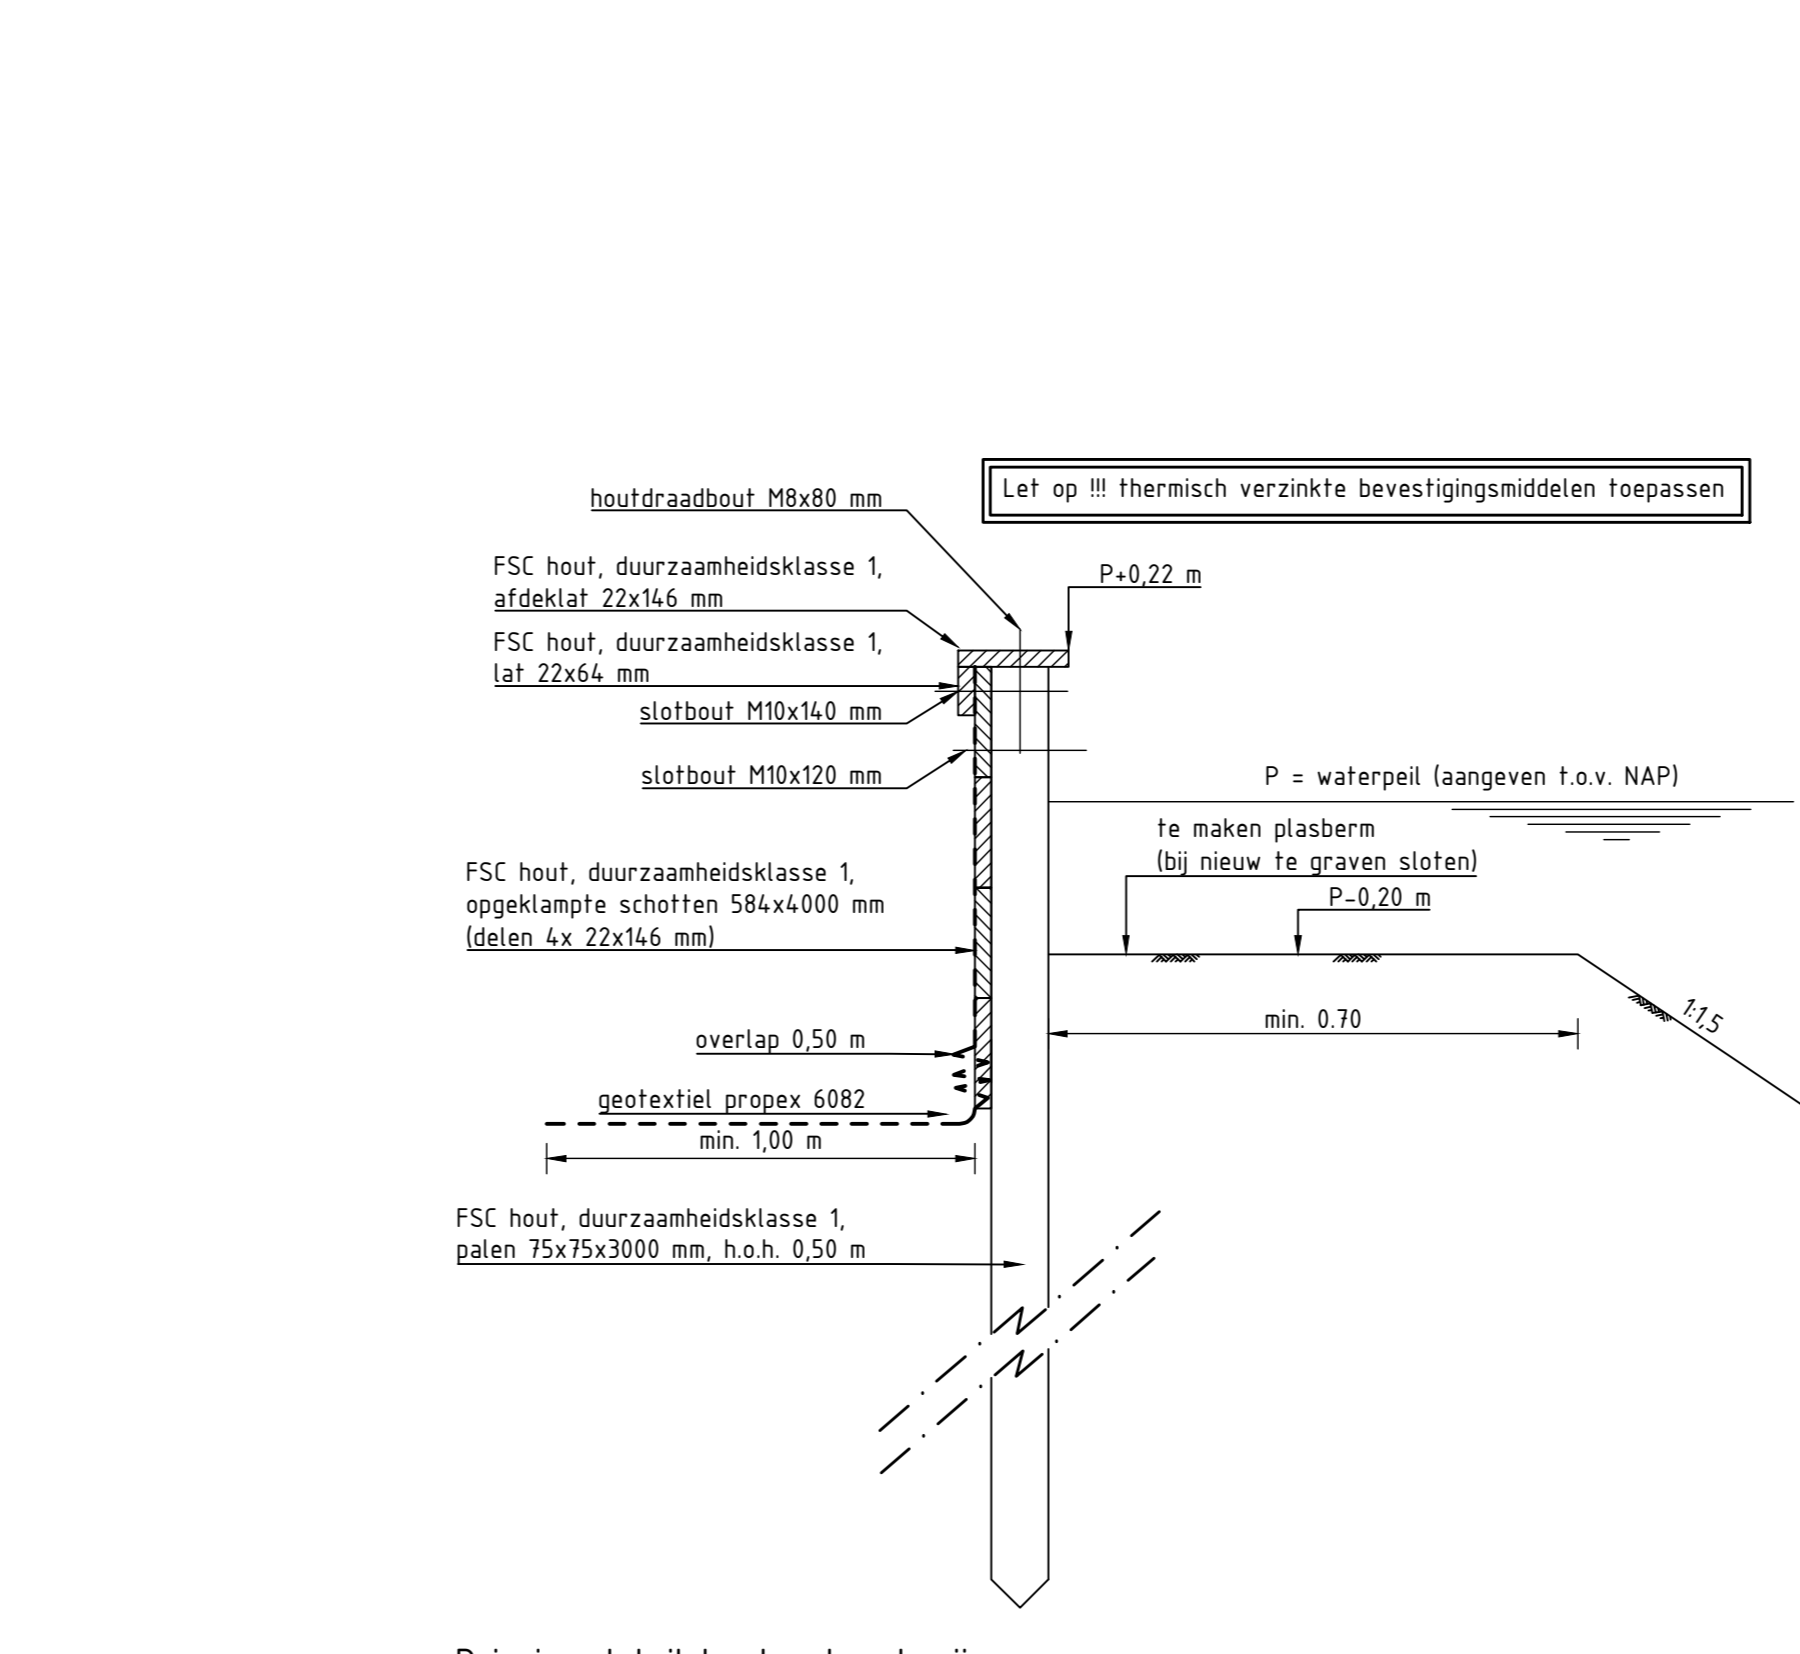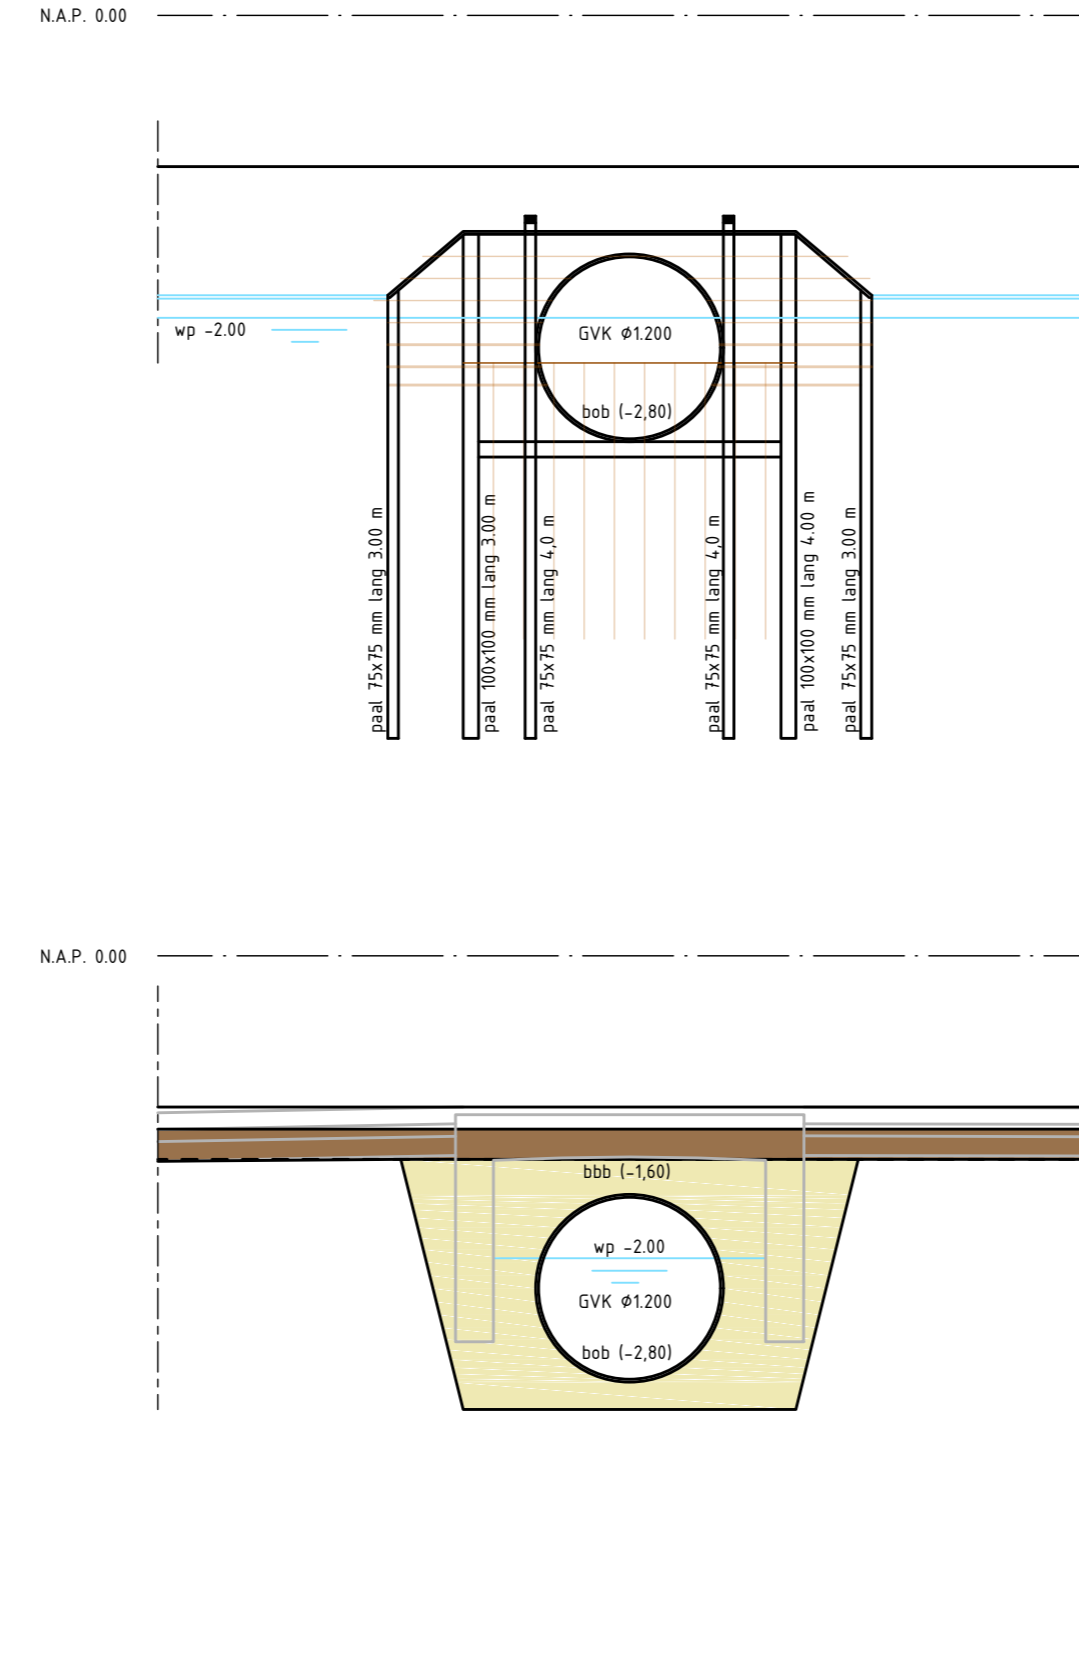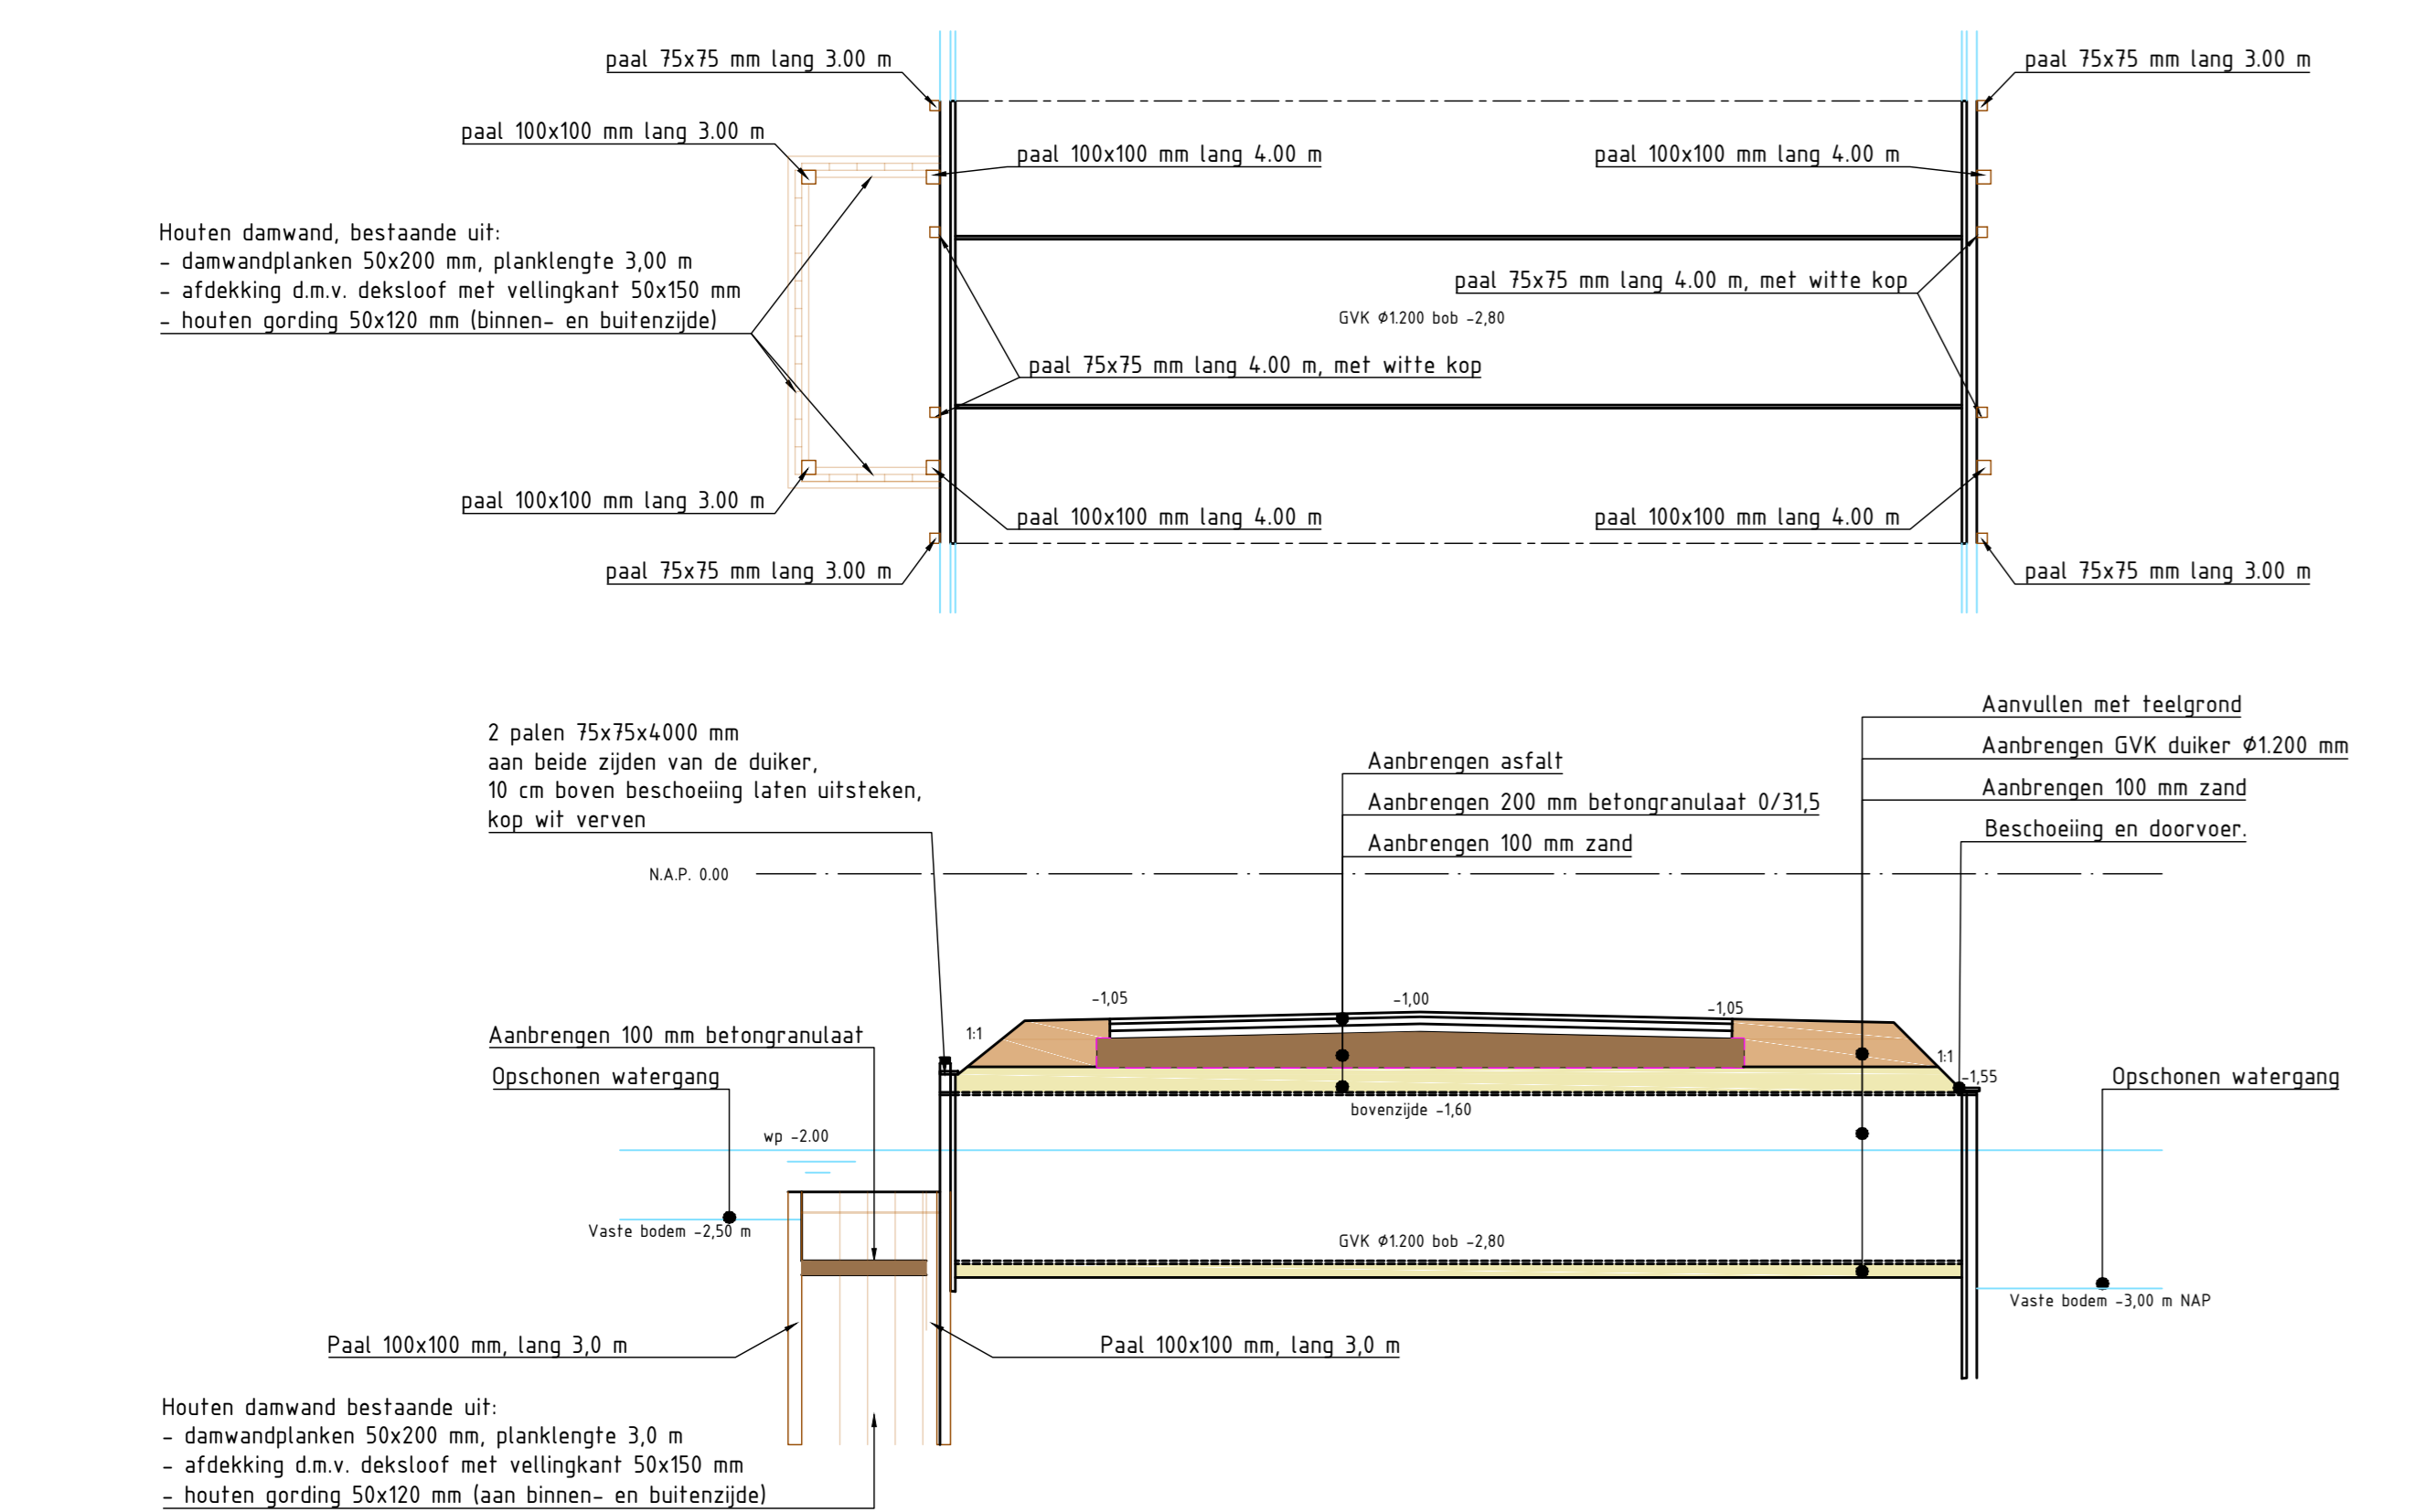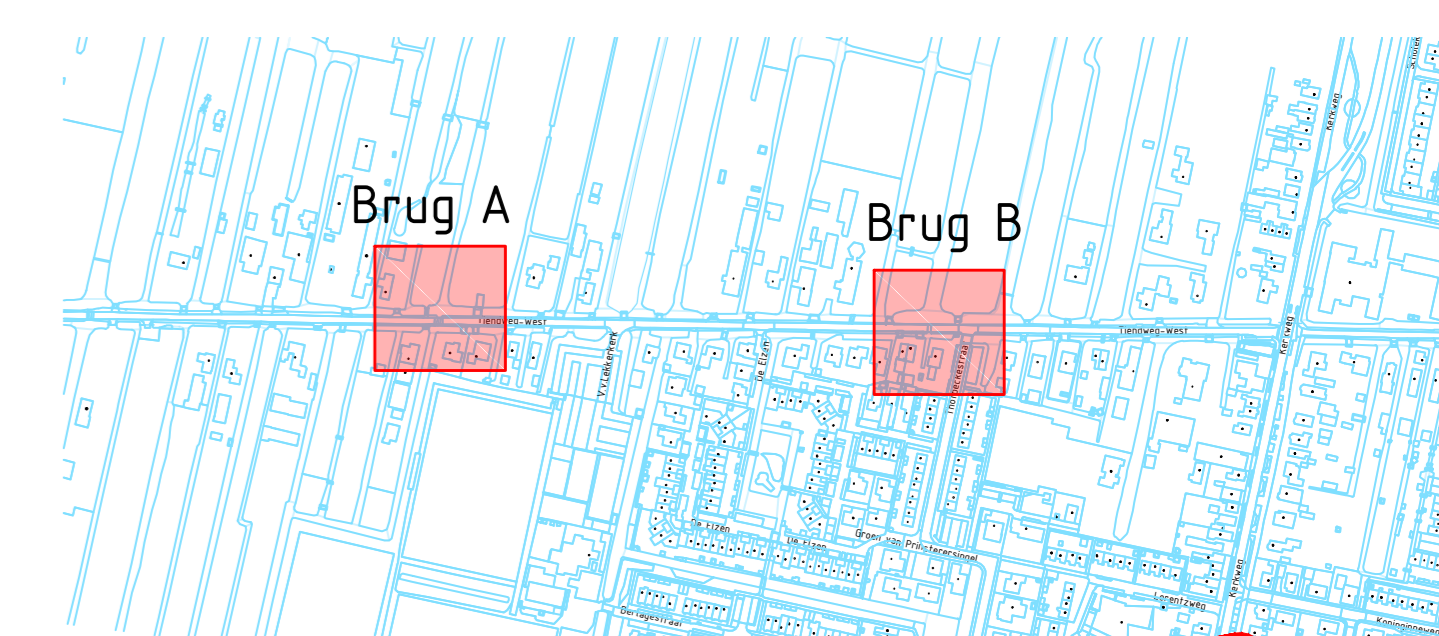

Principe vervangen bruggen
SCHAAL 1:50

Principe detail houten beschoeiing
Schaal 1:10

Leekkerkerk
Asfalteren Tiendweg-West
Vervangen duikers

Werktekening
Bestaande- en nieuwe situatie, kabels en leidingen, details

tekening LKK2102-WtA
bladen T01 van 1
schaal 1:200
formaat A0

datum 14-12-2023
getekend S. van Wingerden
geoorloofd J. Westbroek

Krimpenwaard
ontwerpen & details
S. van Wingerden
K. van Wingerden
K. van Wingerden

TEKW
ontwerpen & details
S. van Wingerden
K. van Wingerden
K. van Wingerden