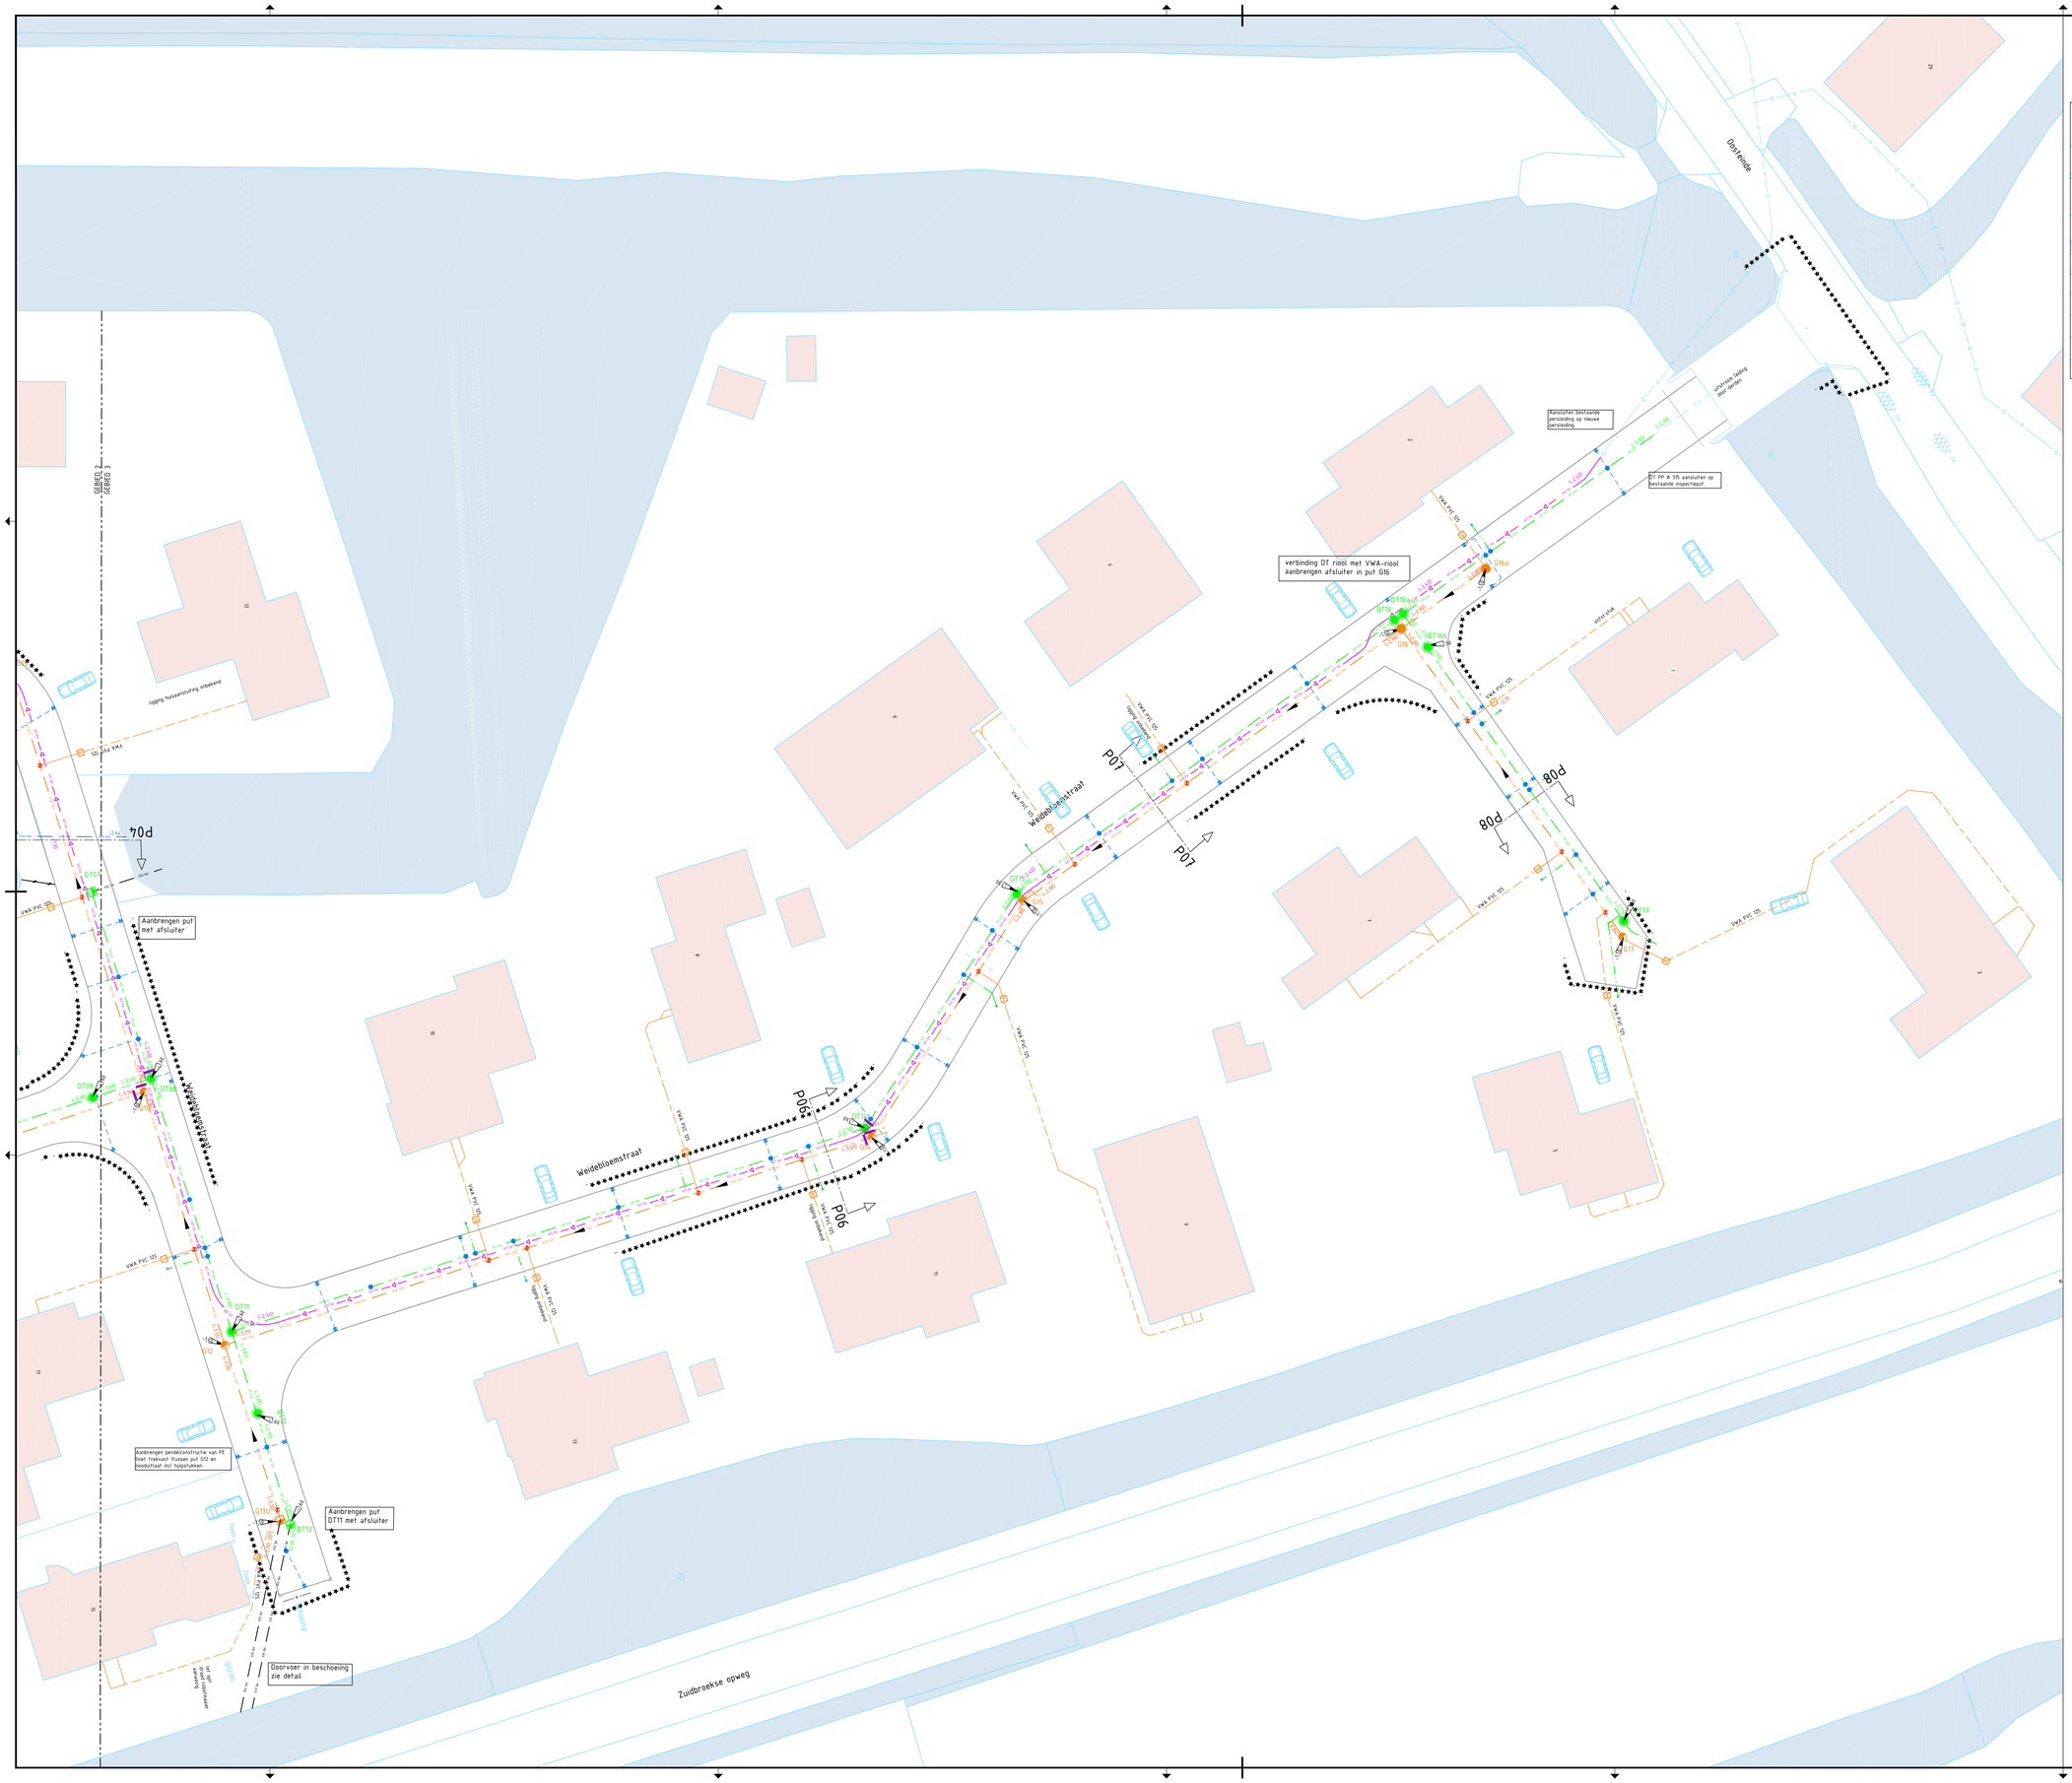

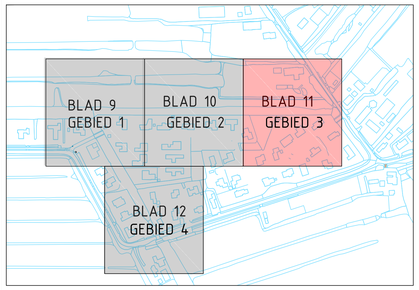

BESTAANDE SITUATIE:

- BESTAANDE SITUATIE
- 18 GEVELLIJN BEBOUWING MET HUISNUMMER
- TE HANDHAVEN BOOM
- TE HANDHAVEN BESCHIEDING
- WONING
- WATERGANG

BESTAANDE RIOLERING:

- 104011 (-2.87) INSPECTIEPUT GEMENGD STELSEL MET PUTNUMMER EN B.O.B. MAAT
- INSPECTIEPUT VUIL- EN HEMELWATER STELSEL
- INSPECTIEPUT OP HOOGTE STELLEN
- G5 TROTTOIR- / STRAATKOLK
- GEMENGD - BETON RIOOL xxx = DIAMETER
- HEMELWATER - PVC RIOOL xxx = DIAMETER
- VUILWATER - PVC RIOOL xxx = DIAMETER

DIVERSEN:

- KADASTRALE GRENS
- WERKTERREIN, VOOR ZOVER NIET AANGEGEVEN IS TOT AAN DE ERFGRENS WERKTERREIN
- P1 DWARSPROFIEL ZIE TEKENING T21

ALLE AFMETINGEN IN METERS, TENZIJ ANDERS AANGEGEVEN
HOOGTEMATEN IN METERS T.O.V. NAP.
DETAILS IN MM.

PEILGEGEVENS:

BOUT
Bout nr. BKW
Bouthoogte 0.523- m N.A.P.
ADRES: Weidebloemstraat 1
OMSCHRIJVING: 20 cm uit rechterhoek

STREEFPEIL GEBIED Berkenwoude
-2.23 m N.A.P.
(peilbesluit 2011)

NIEUWE RIOLERING:

- G4x (-0.00) (-0.00) INSPECTIEPUT GWA POLYESTER MET PUTNUMMER EN B.O.B. MAAT
- G4x (-0.00) (-0.00) INSPECTIEPUT GWA BETON MET PUTNUMMER EN B.O.B MAAT
- G4x (-0.00) (-0.00) INSPECTIEPUT GWA - KUNSTSTOF Ø 315 mm MET PUTNUMMER EN B.O.B.)
- G4x (-0.00) (-0.00) OVERSTORTPUT GWA BETON MET PUTNUMMER EN B.O.B MAAT
- I4x (-0.00) (-0.00) OVERSTORTPUT DT BETON MET PUTNUMMER EN B.O.B MAAT
- I4x (-0.00) (-0.00) INSPECTIEPUT DT POLYESTER MET PUTNUMMER EN B.O.B MAAT
- I4x (-0.00) (-0.00) INSPECTIEPUT DT BETON MET PUTNUMMER EN B.O.B MAAT
- PXX POMPPUT GWA - POLYESTER MET PUTNUMMER
- SCHAKELKAST POMPPUT DRUKRIOLERING
- TROTTOIR- / STRAATKOLK
- P xxx GEMENGD - PERSLEIDING XXX = DIAMETER
- P B2 GEMENGD - PERSLEIDING BOOGZIJNKER
- P GB GEMENGD - PERSLEIDING GESTUURDE BORING
- VOEDINGSKABEL GROEP 1 (voeding 4 pompputten) VG-YMVKas 3x6 mm²
- GEMENGD - PVC RIOOL xxx = DIAMETER
- PR DIA INFILTRATIE (DT) - PVC RIOOL xxx = DIAMETER
- PE DIA UITSTROOMLEIDING - PE RIOOL xxx = DIAMETER
- KOLKAANSLUITING HWA PVC Ø125 MM
- HUISAANSLUITING GWA PVC Ø125 MM
- HUISAANSLUITING DRAIN UITLEGGER PVC Ø125 MM
- DUKER GVK Ø800
- PUTDEKSELHOOGTE
- STROOMRICHTING
- PE KWELSCHERM

NIEUWE RIOLERING, HULPSTUKKEN

- INLAAT OP PVC
- ERFSCHEIDINGSPUT Ø315 mm HWA / GWA VOORTUIN + 2 m
- AFSLUITER DT RIOOL
- AFSLUITER GWA RIOOL

NIEUWE VERHARDING:

- MATERIAALGRENS
- NIEUWE VOORKANTBAND

LET OP!
HUISAANSLUITINGEN ZIJN INDICATIEF INGETEKEND

OVERZICHT BESTEKTEKENINGEN:

- BESTAANDE- EN TE VERWIJDEREN SITUATIE	BLAD T01 tm T04
- RIOLERINGSWERKZAAMHEDEN VERWIJDEREN	BLAD T05 tm T08
- RIOLERINGSWERKZAAMHEDEN NIEUW	BLAD T09 tm T12
- NIEUWE SITUATIE	BLAD T13 tm T16
- KABELS EN LEIDINGEN	BLAD T17 tm T20
- PROFIELEN	BLAD T21

versie	datum	getekend	gecontroleerd
RT a			
WT b	09-01-24	EAS	JW
CT a	21-09-23	EAS	
OD b	08-06-23	EAS	
VO a			
SO a	19-11-2[illegible]	[illegible]	

WERKTEKENING

kern Berkenwoude
Reconstructie
Weidebloemstraat
Elzenhof
Werktekening
Rioleringswerkzaamheden nieuw

tekening: BKW2001-WTa
bladen: T11 van 25 bladen
schaal: 1 : 200
formaat: A0

datum: 09-01-24
getekend: E.A.Seleky
gecontroleerd: J.Westbroek

gemeente Krimpenerwaard
Dorpsplein 8
2821AS Stolwijk
T4 0182
krimpenerwaard.nl

Ingenieursbureau Krimpenerwaard
Ingenieursbureau Krimpenerwaard
Raadhuisplein 6
2922 AD Krimpen aan den IJssel
ikw.nl