




Doorsnede A-A 1:20

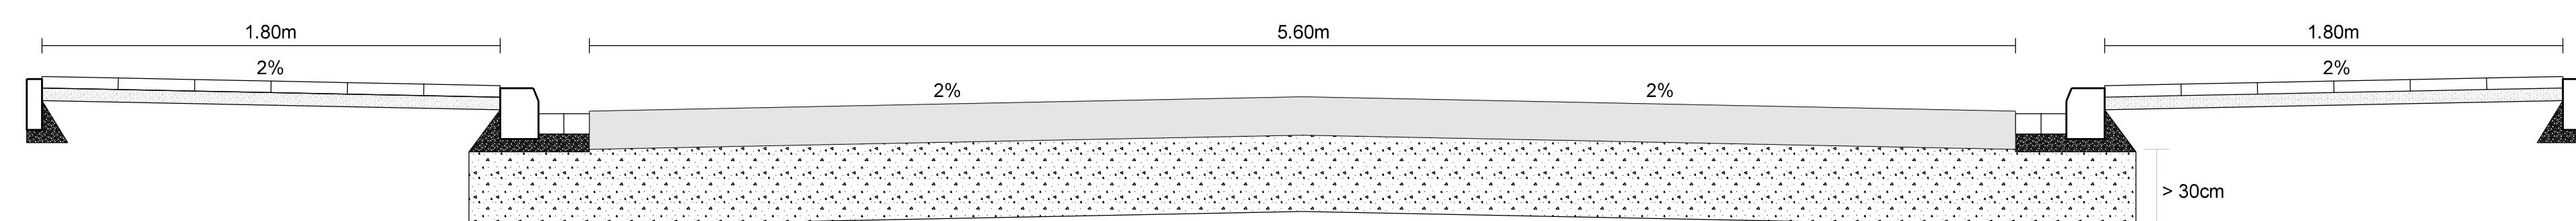

Drempelconstructie 1:20

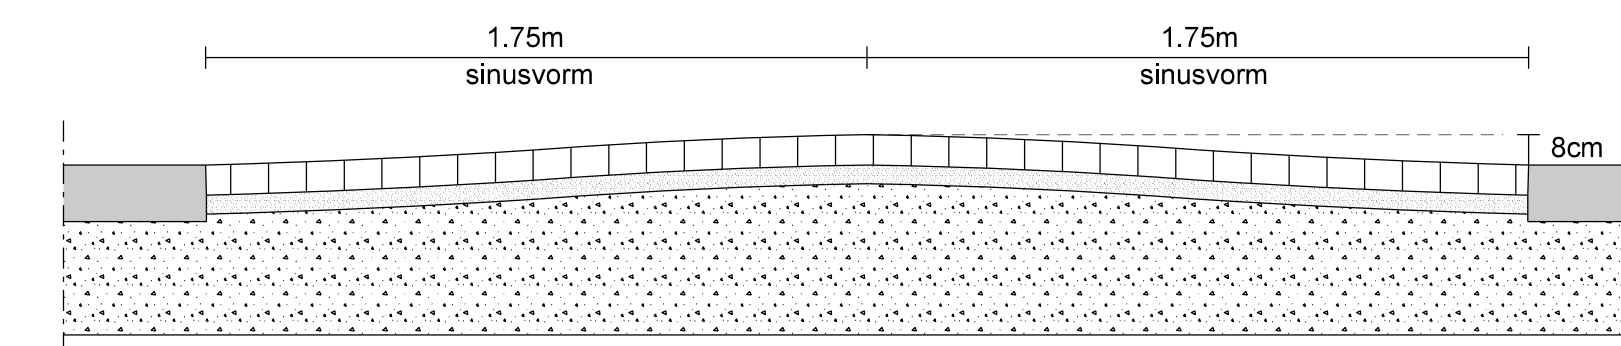

Drempel BSS KF 1:20

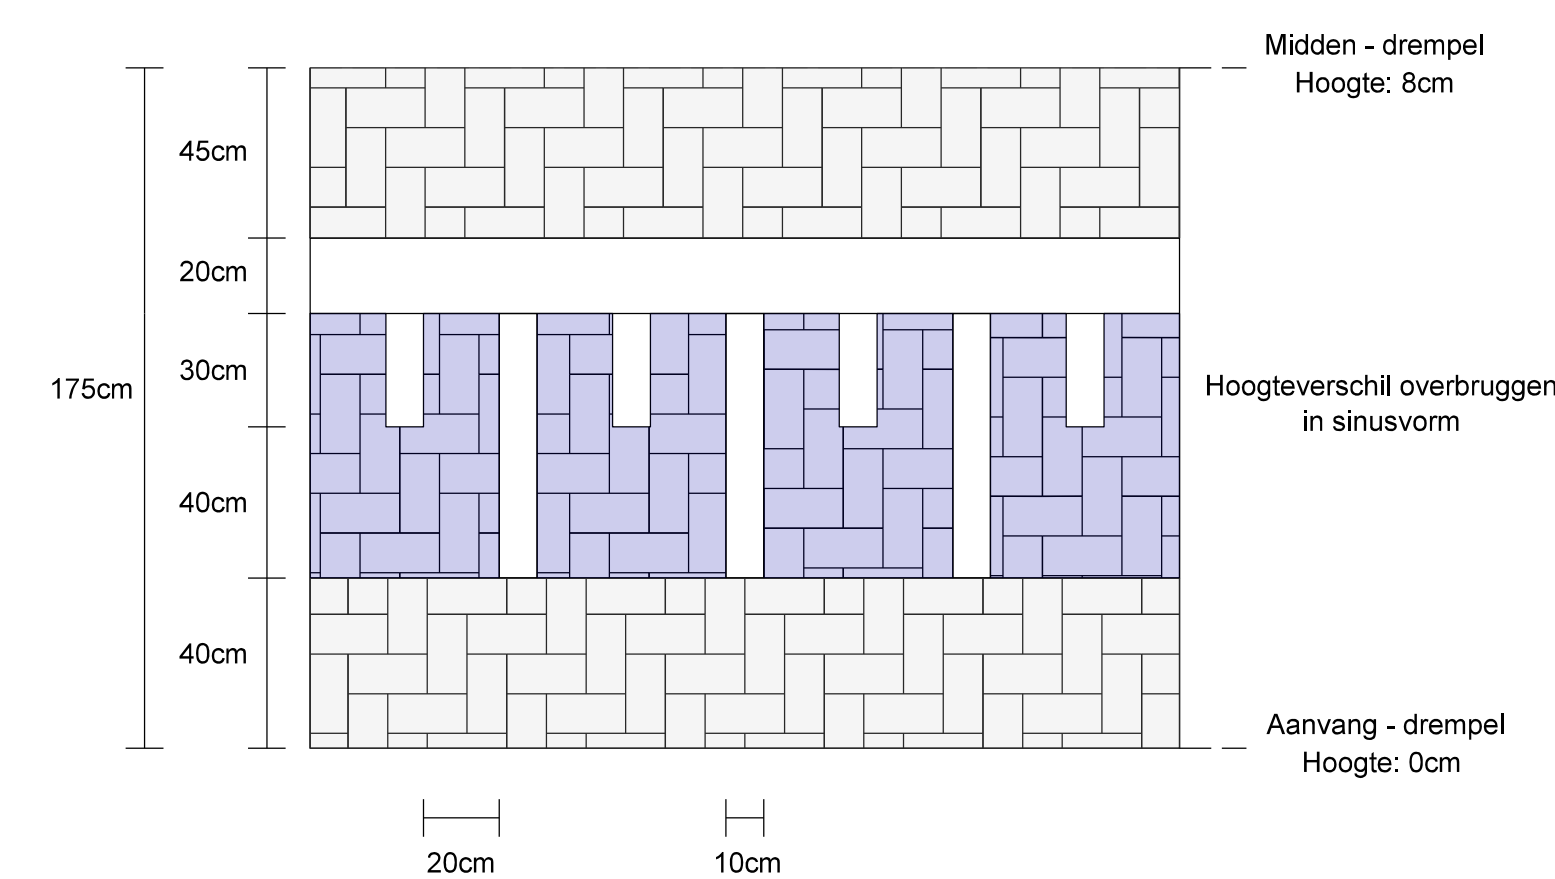

Legenda:

- Nieuwe asfalt aanbrengen 885m²
- Aansluiting frezen 6m²
- Leveren en aanbrengen trottoirtegels 300x300x45mm, 345m²
- Leveren en aanbrengen trottoirtegels 300x300x60mm, 160m²
- Leveren en aanbrengen drempelconstructie, 20m²
- BSS KF Lavaro Zwart, grijs en Wit 80mm
- Leveren en aanbrengen inrichtingconstructie hoekblokken 130x120x200 R=0.45m, 30 stuks
- 3 strek BSS grijs kf, 2 strek df, 112m
- Leveren en aanbrengen trottoirband 130/150x200mm, 183m
- Leveren en aanbrengen opsluitband 60x200mm, 300m
- Leveren en aanbrengen dubbele strek bss kf 80mm grijs, 320m
- Lijngoot, Faserfix super 500 type D1, 6 elementen
- Nieuwe putafdekking 5 stuks
- Straatkolk vervangen 3 stuks
- Verwijderen straatkolk, 15 stuks

Asfaltonderhoud 2019
Arthur van Schendelstraat

Definitief

Afdeling: Beheer Openbare Ruimte
Tekenaar: F. Diederix
Opdrachtgever: J. Pelzer
Tekeningnr.: 18-120-81
File: 18-120-81 Arthur van Schendelstraat.dgn
Schaal: 1:200 - a0
Datum: 05-02-2024
Gewijzigd: 27-02-2024 FD

