




Drempelconstructie 1:20

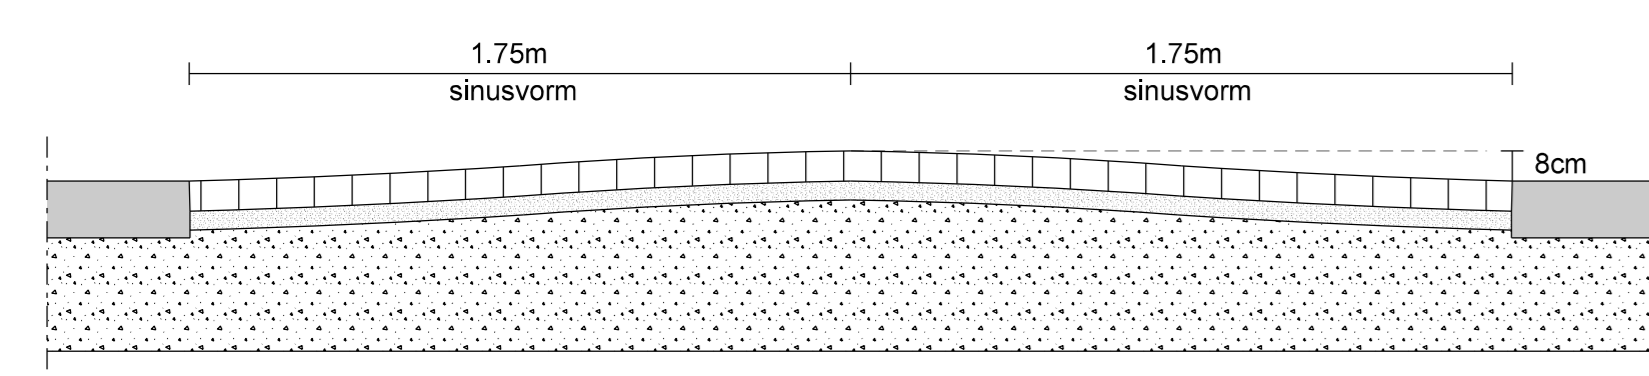


Plateauconstructie 1:20

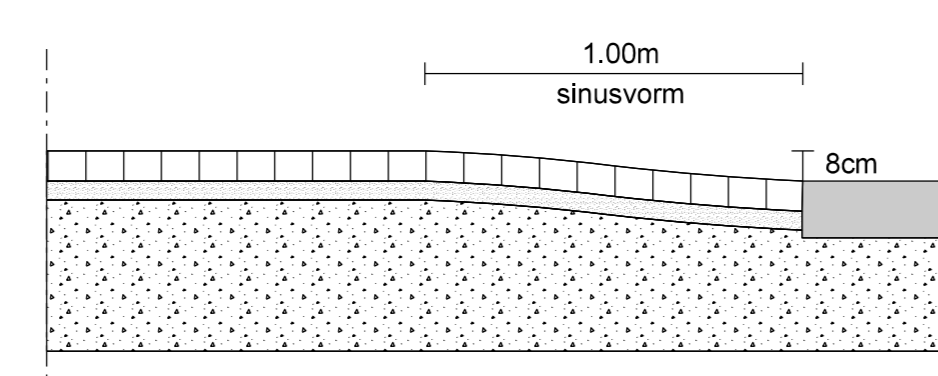


Doorsnede A-A 1:20

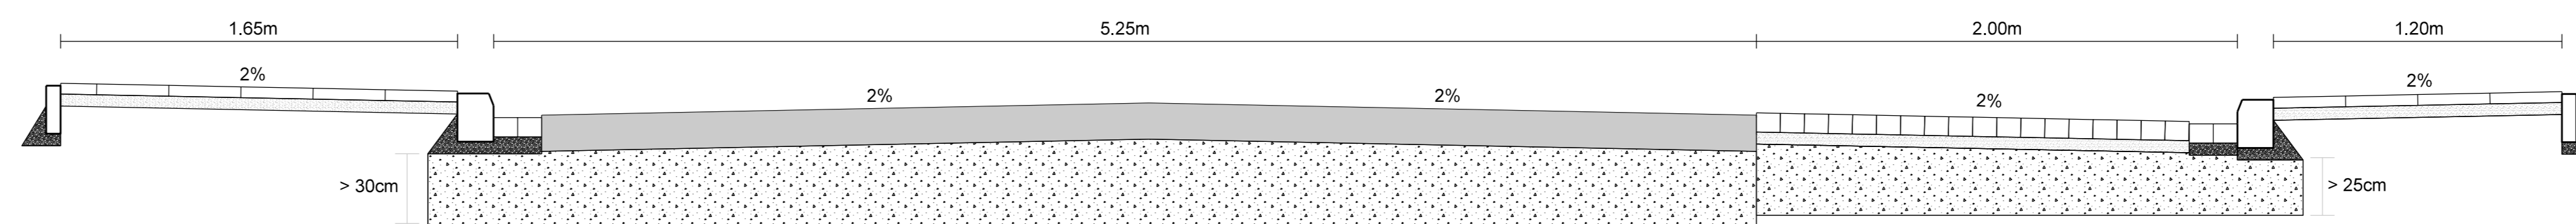

Drempel BSS KF 1:20

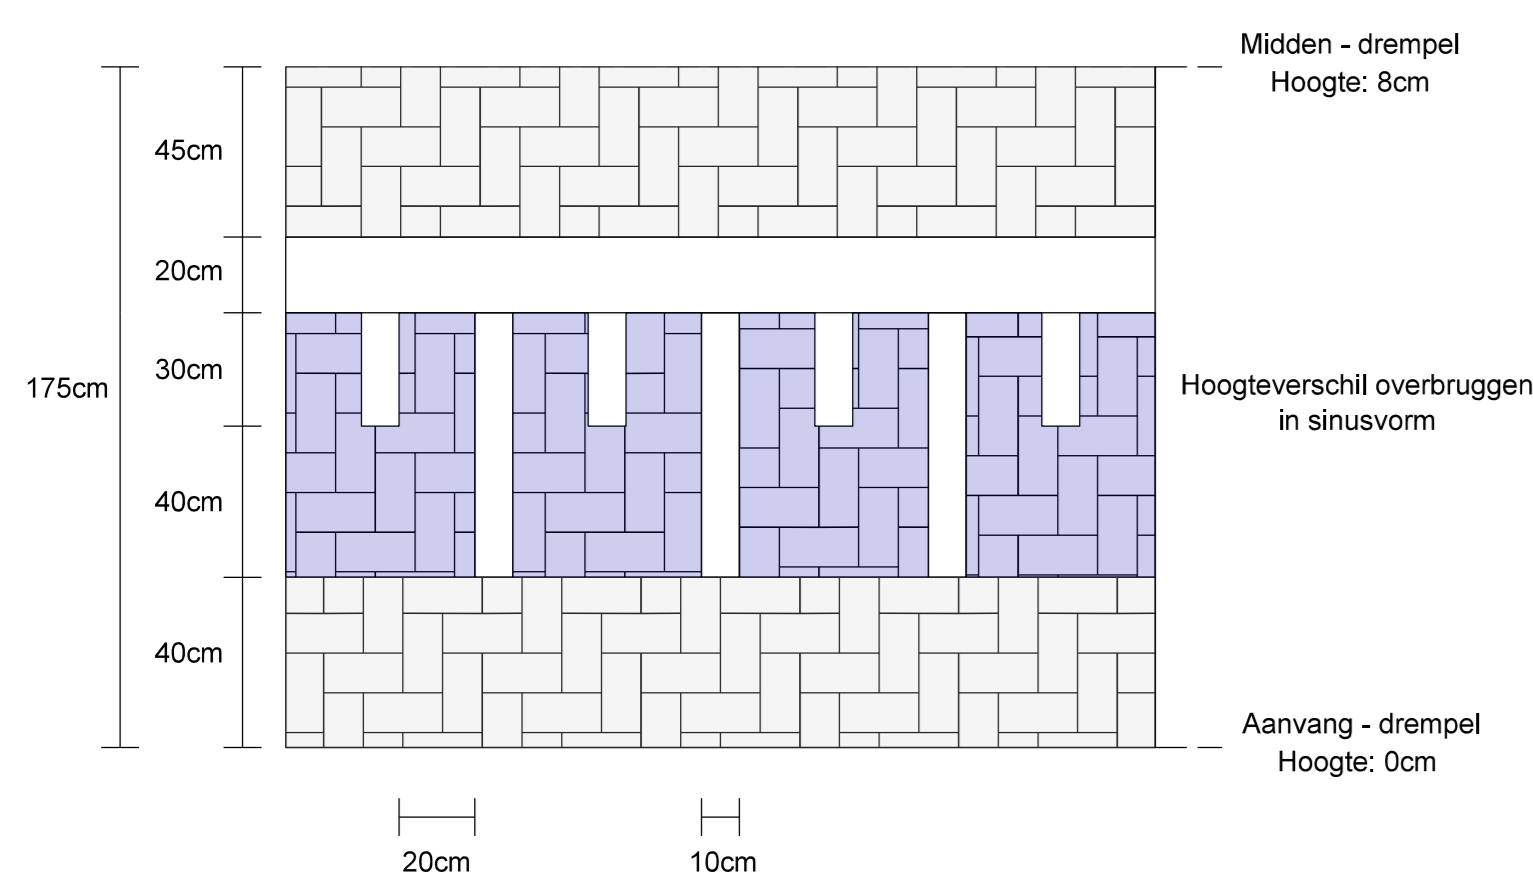

Plateau BSS KF 1:20

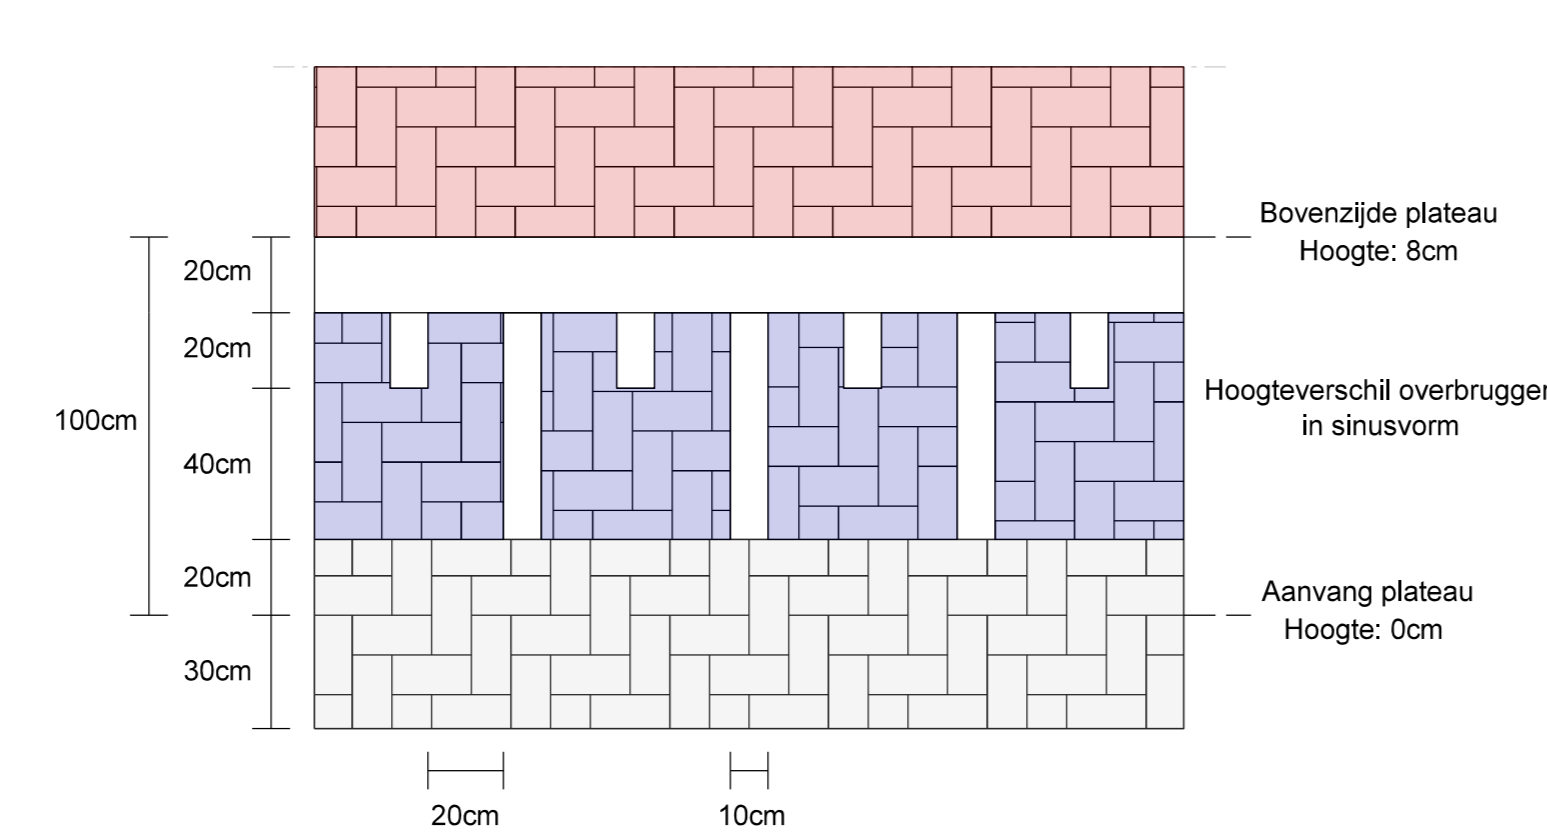

Legenda:

- Nieuwe asfalt aanbrengen 1110m²
- Drempel kruisingsvak BSS kf road, 160m²
- Drempel BSS kf Lavaró zwart, wit en grijs, totaal: 50m²
- Parkeervakken BSS kf Lavaró zwart, 135m²
- Leveren en aanbrengen trottoirtegels 300x300x45mm, 590m²
- Leveren en aanbrengen trottoirtegels 300x300x80mm, 75m²
- Leveren en aanbrengen kerbsidehoekblokken 130x120x200 R=0.45m, 22st.
- 3 strek BSS kf 2 strek 45m
- Leveren en aanbrengen trottoirband 130x150x200mm, 415m
- Leveren en aanbrengen kerbside 150x150, 45m
- Leveren en aanbrengen opsluitband 130x150x200mm, 400m
- Leveren en aanbrengen opsluitband 100x200mm travertineplakken, 140m
- Leveren en aanbrengen dubbele strek BSS kf grijs, 450m
- BvB green to colour 30cm vast - teeleaarde 150cm vast
- Plantvakken 30cm BvB green to colour + 30cm teeleaarde, 550m²
- BvB green to colour 150cm vast - teeleaarde 150cm vast
- Plantvakken 30cm BvB green to colour + 70cm teeleaarde, 10m²
- BvB green to colour 150cm vast - teeleaarde 150cm vast
- Onderbeplanting rozen, 600m²
- Nieuwe padafdekking 4 stuks
- Nieuwe strapping 11 stuks
- Nieuwe veloppaal, 6 stuks
- Lichtmasten, locaties n.l.b. door SPIE
- Nieuwe boom

Asfaltonderhoud 2024  
Lotersbergweg

Definitief

Afdeling: Beheer Openbare Ruimte  
Tekenaar: F. Dieffen  
Opvallingsman: J. Rijkers  
Tekeningsnr.: 18-119-81  
File: 18-119-81 Lotersbergweg.dgn  
Schaal: 1:200 - all extra  
Datum: 15-02-2024  
Gewijzigd: 05-03-2024 FD

