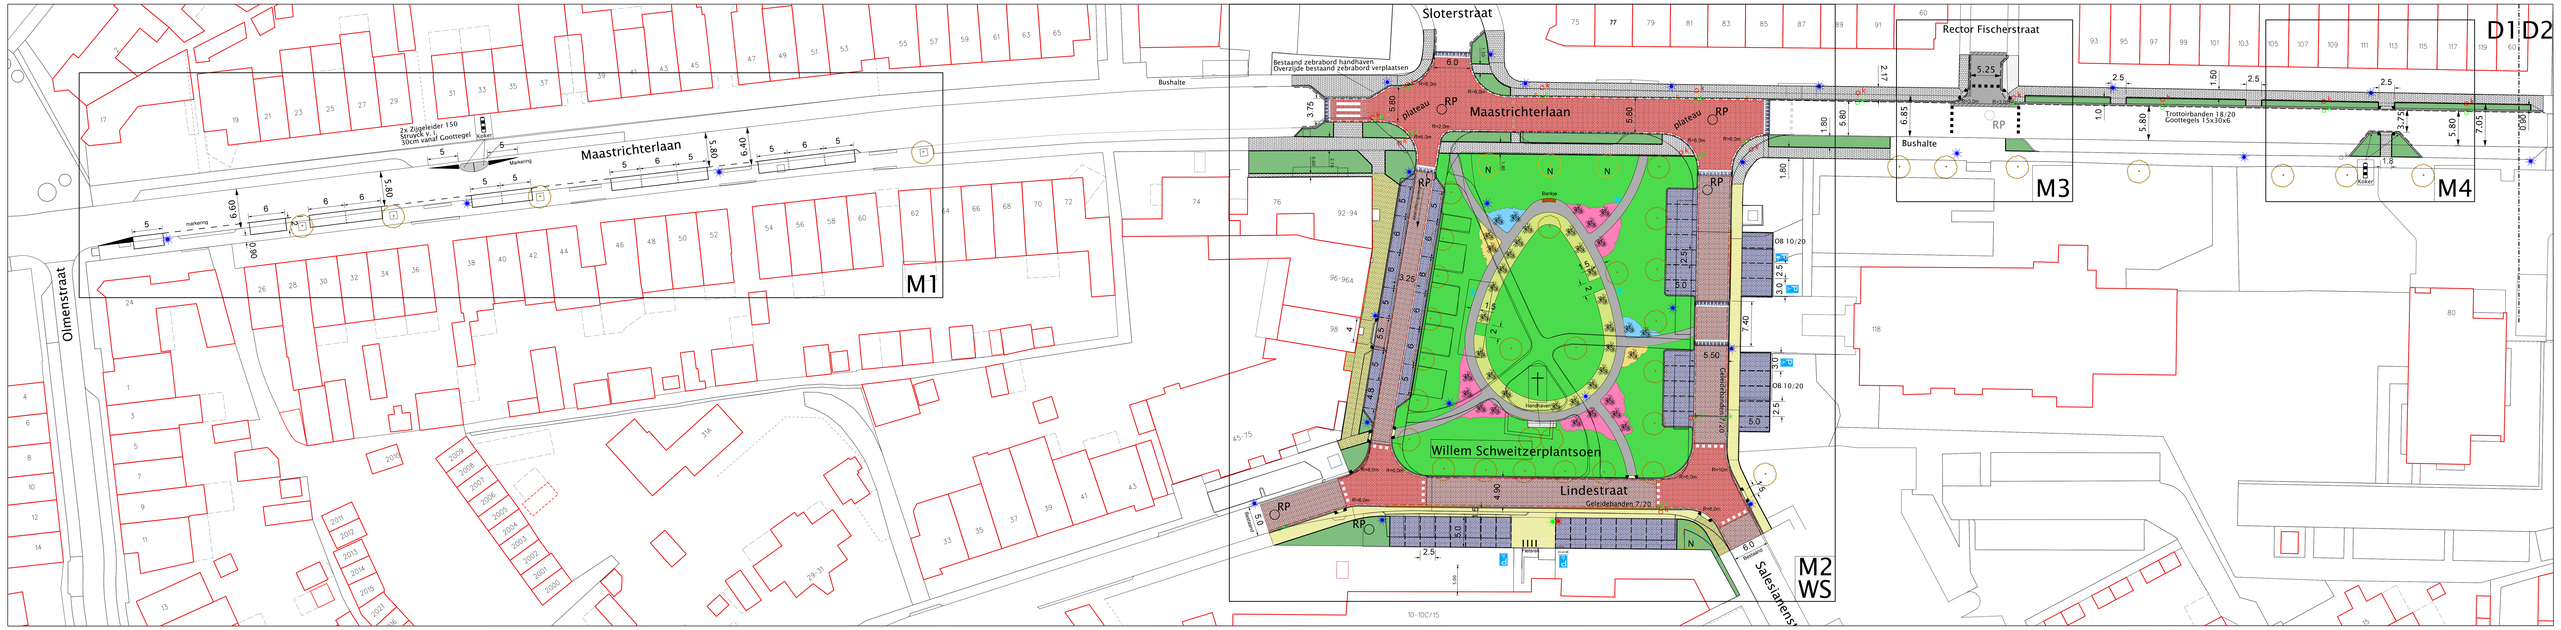

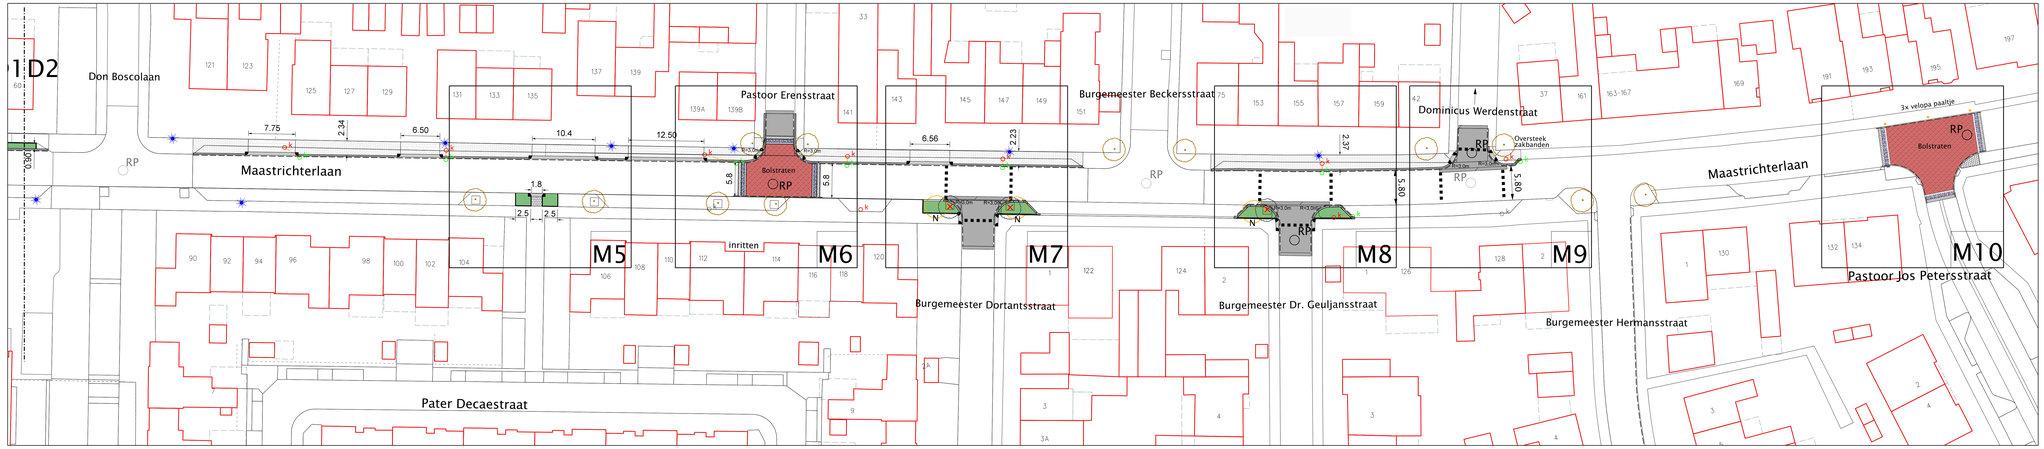

Legenda

- Asfalt
- Trottoirbanden
- Geleidebanden 7/20
- Trottoirbanden 15/15x20
- Goottegels 150x300x60mm
- Dubbele strek SBS kf 80mm
- Inritcontrustrie
- Trottoirtegels 150x150x45mm
- Trottoirtegels 150x150x60mm
- Betonstraatstenen KF 80mm, Rood (plateau)
- SBS kf 80mm (kleur n.t.b.)
- Betonstraatstenen KF 80mm, Lavaro Zwart
- SBS DF halfsteensverband, (kleur n.t.b.)
- Markeringen
- Groenvakken
- Bestaand gras handhaven / herstellen
- Rioolput
- Kolken
- Bestaande lichtmasten
- Nieuwe lichtmasten
- Velopa paal

Maatrichterlaan / Willem Schweitzerplantsoen

Verkeerstechnische aanpassingen

Concept

Afdeling :	Beheer Openbare Ruimte
Tekenaar :	F. Diederen
Opdrachtgever :	I. Brabants
Tekeningnr :	24-67-81
File :	Maastrichterlaan_24-67-81.dgn
Schaal :	1:250 - A0 extra
Datum :	24-09-2024
Gewijzigd :	09-07-2025 FD

Gemeente Landgraaf