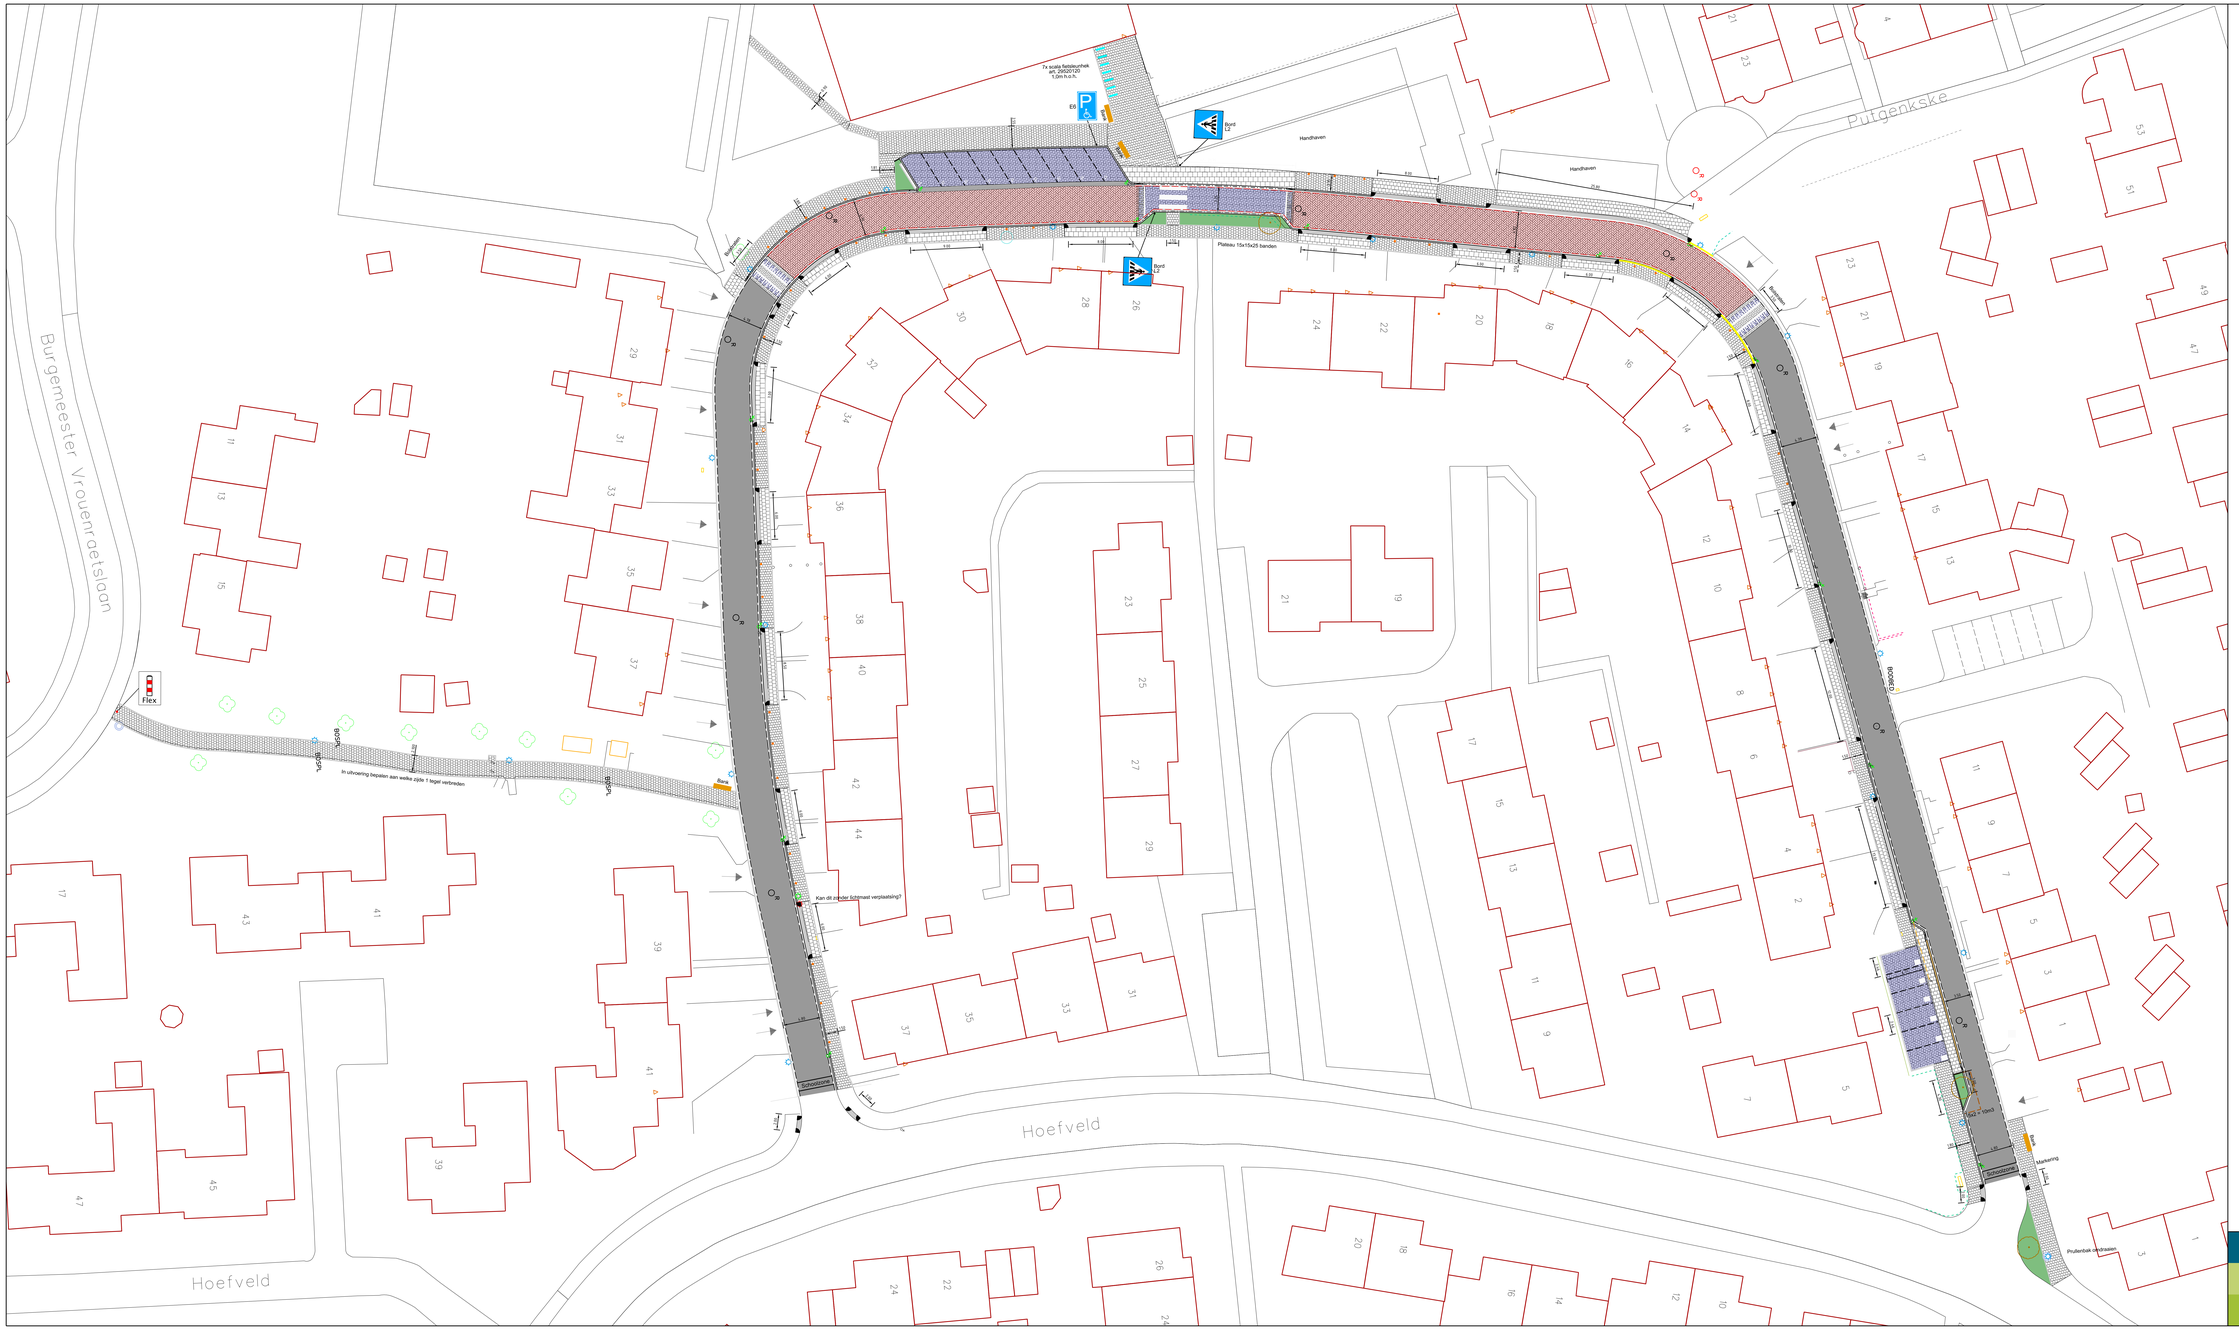

Legenda

- Asfalt, 900m2
- BSS kf - rood met deklaag, 420m2
- BSS KF - Lavaro zwart / wit met deklaag, 240m2
- Trottoirbanden 13/15, 240m
- Trottoirbanden 15/15x25, 40m
- Geleidebanden 7/20, 16m
- Opsluitbanden 10/20, 250m
- Opsluitbanden 6/20, 605m
- Kantlaag 2-streks bss KF rood met deklaag, 225m
- Kantlaag 2-streks bss KF grijs met deklaag, 430m
- Molgoot 5 streks kf grijs met deklaag, 27m
- Inritconstructie, 163m
- Trottoirtegels 300x300x45, 795m2
- Trottoirtegels 300x300x60, 285m2
- Groen, 56m2
- Rioolput, 9st.
- Kolken vervangen, 15st.
- Velopapalen, 36st.
- Bestaande lichtmasten
- Nieuwe bomen, indien mogelijk 3st.
- Bestaande bomen

Aan de put

Groot onderhoud verhardingen 2026

Concept

Afdeling :	Beheer Openbare Ruimte
Tekenaar :	FD
Opdrachtgever :	RD
Tekeningnr :	26-4-81
File :	Aan_de_put_26-4-81.dgn
Schaal :	1:200 - al extra
Datum :	10-06-2026
Gewijzigd :	01-10-2026 FD

Gemeente Landgraaf