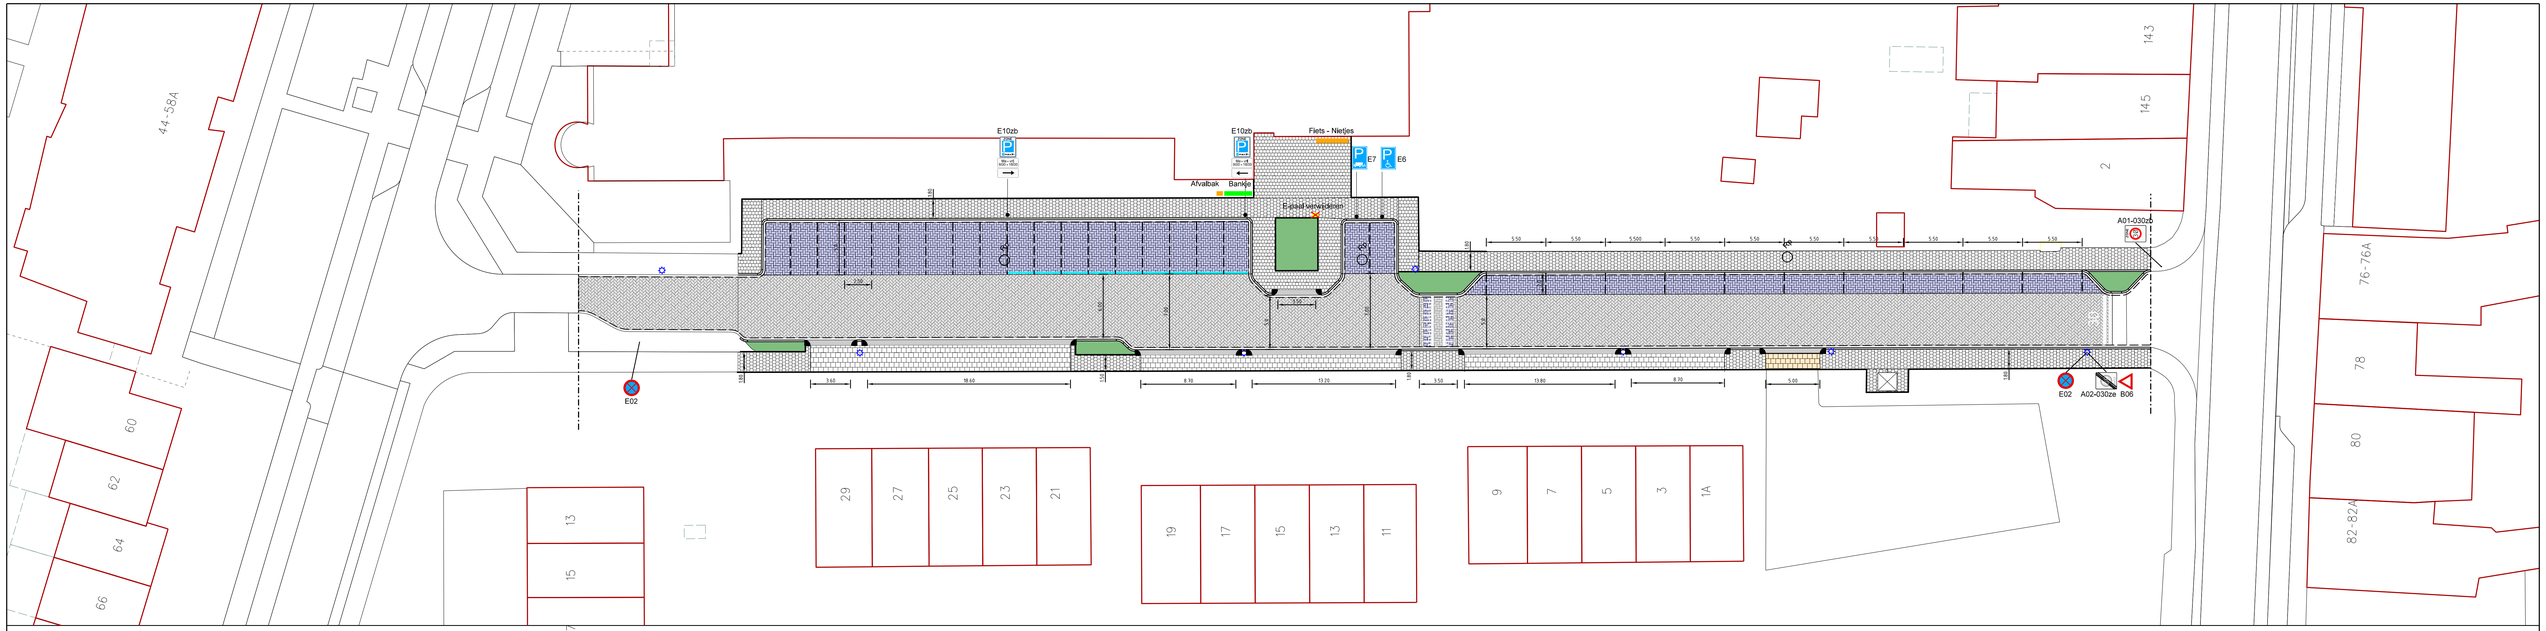

Drempelconstructie 1:20

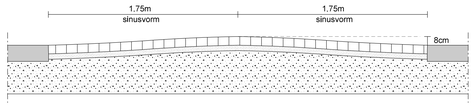

Drempel BSS KF 1:20

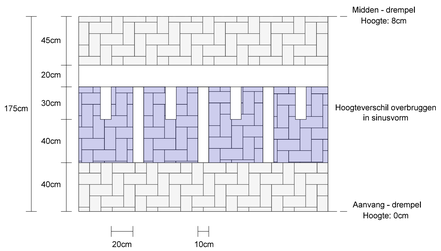

Legenda

- BSS kf - grijs met deklaag, 750m2
- BSS KF - Lavaro zwart / wit met deklaag, 320m2
- Trottoirbanden 13/15, 200m
- Opsluitbanden 6/20, 245m
- Kantlaag 2-streks bss KF grijs met deklaag, 315m
- Inritconstructie, 75m
- Trottoirtegels 300x300x45, 440m2
- Trottoirtegels 300x300x60, 130m2
- BSS / Tegels 200x200x80, 8m2
- Groen - 30cm teelaarde 30cm bvb gtc, 37m2
- Rioolput, 3st.
- Kolken vervangen, 10st.
- Bestaande lichtmasten
- Blauwe steen - blauwe zone

Licht- masten/plan SPIE

An de Voeëgelsjtang

Groot onderhoud verhardingen 2025

Concept

Afdeling :	Beheer Openbare Ruimte
Tekenaar :	F. Diederen
Opdrachtgever :	R. Dykstra
Tekeningnr :	24-130-B1
File :	An_de_voeegelsjtang_24-130-B1.dgn
Schaal :	1:200 – a1 extra
Datum :	08-04-2025
Gewijzigd :	26-01-2026

Gemeente Landgraaf