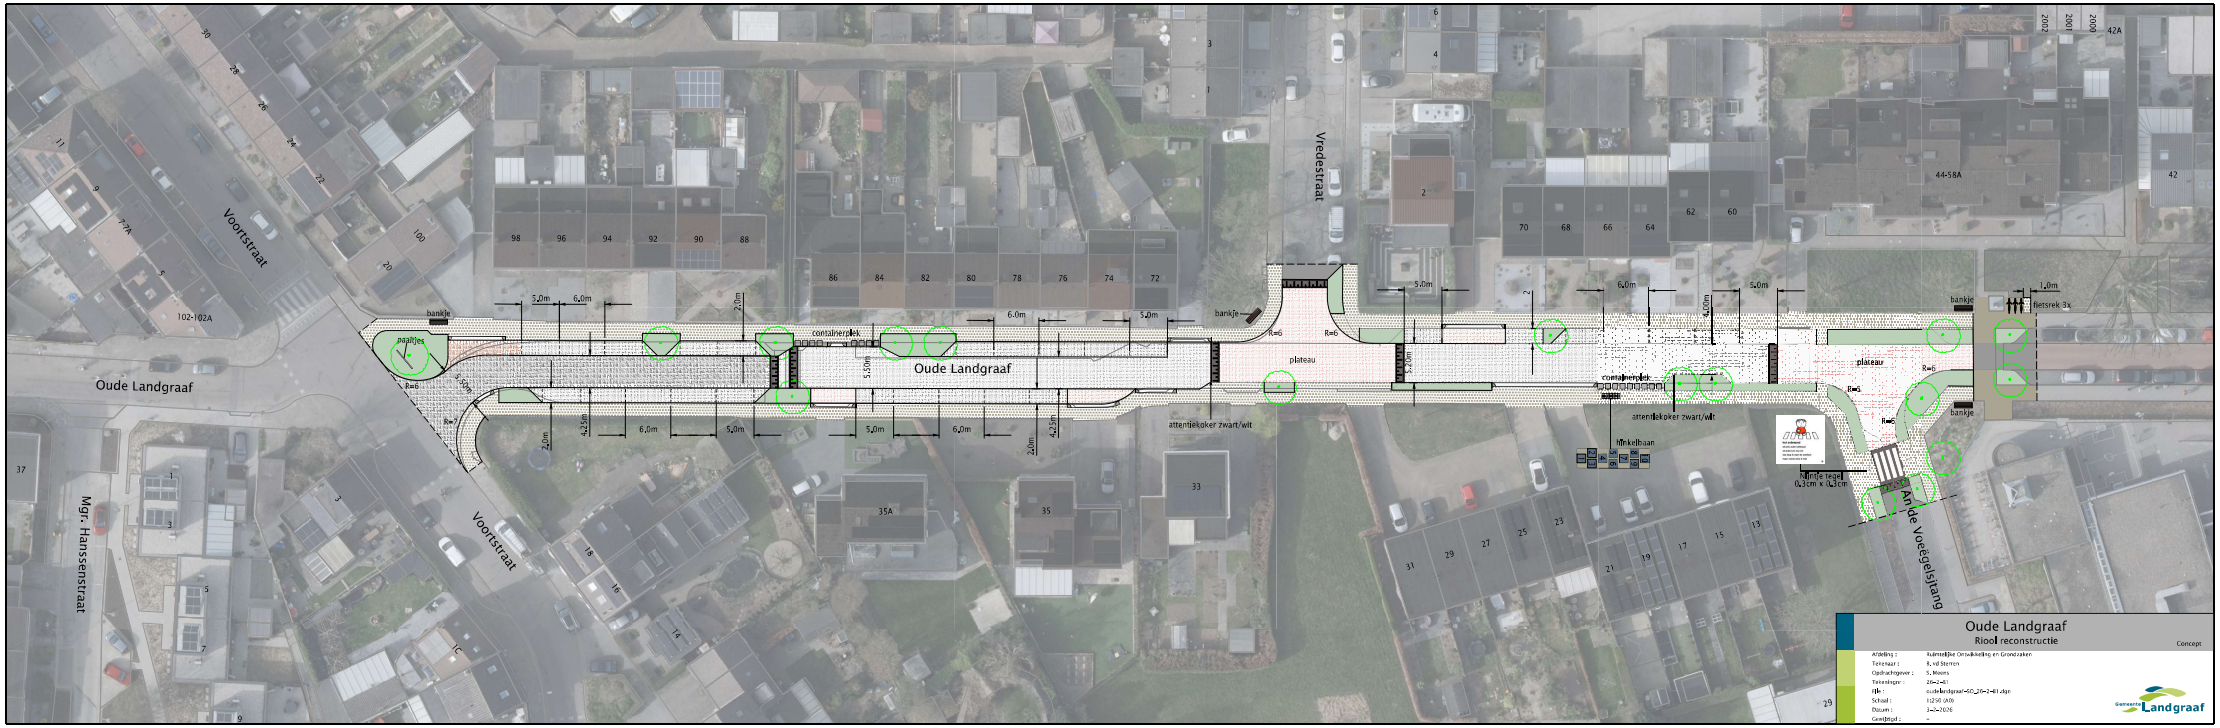
Oude Landgraaf
Voortstraat
Mgr. Hanssenstraat
Vredestraat
A. van de Voegelsjtang
bankje
paaltjes
containerplek
plateau
attentiekoker zwart/wit
Minkelbaan
fietsrek 3x
R=6
5,0m
6,0m
2,0m
4,25m
5,50m
4,00m
1,0m
102-102A
77A
98
96
94
92
90
88
86
84
82
80
78
76
74
72
70
68
66
64
62
60
44-58A
42A
42
35A
35
33
31
29
27
25
23
21
19
17
15
13
Oude Landgraaf
Riool reconstructie
Concept
Afdeling : Ruimtelijke Ontwikkeling en Grondzaken
Tekenaar : R. vd Sterren
Opdrachtgever : S. Moons
Tekeningnr : 26-2-81
Tekenbestand : oudelandgraaf-010_26-2-81.dgn
Schaal : 1@50.0000
Datum : 3-2-2026
Gewijzigd : -
Gemeente Landgraaf