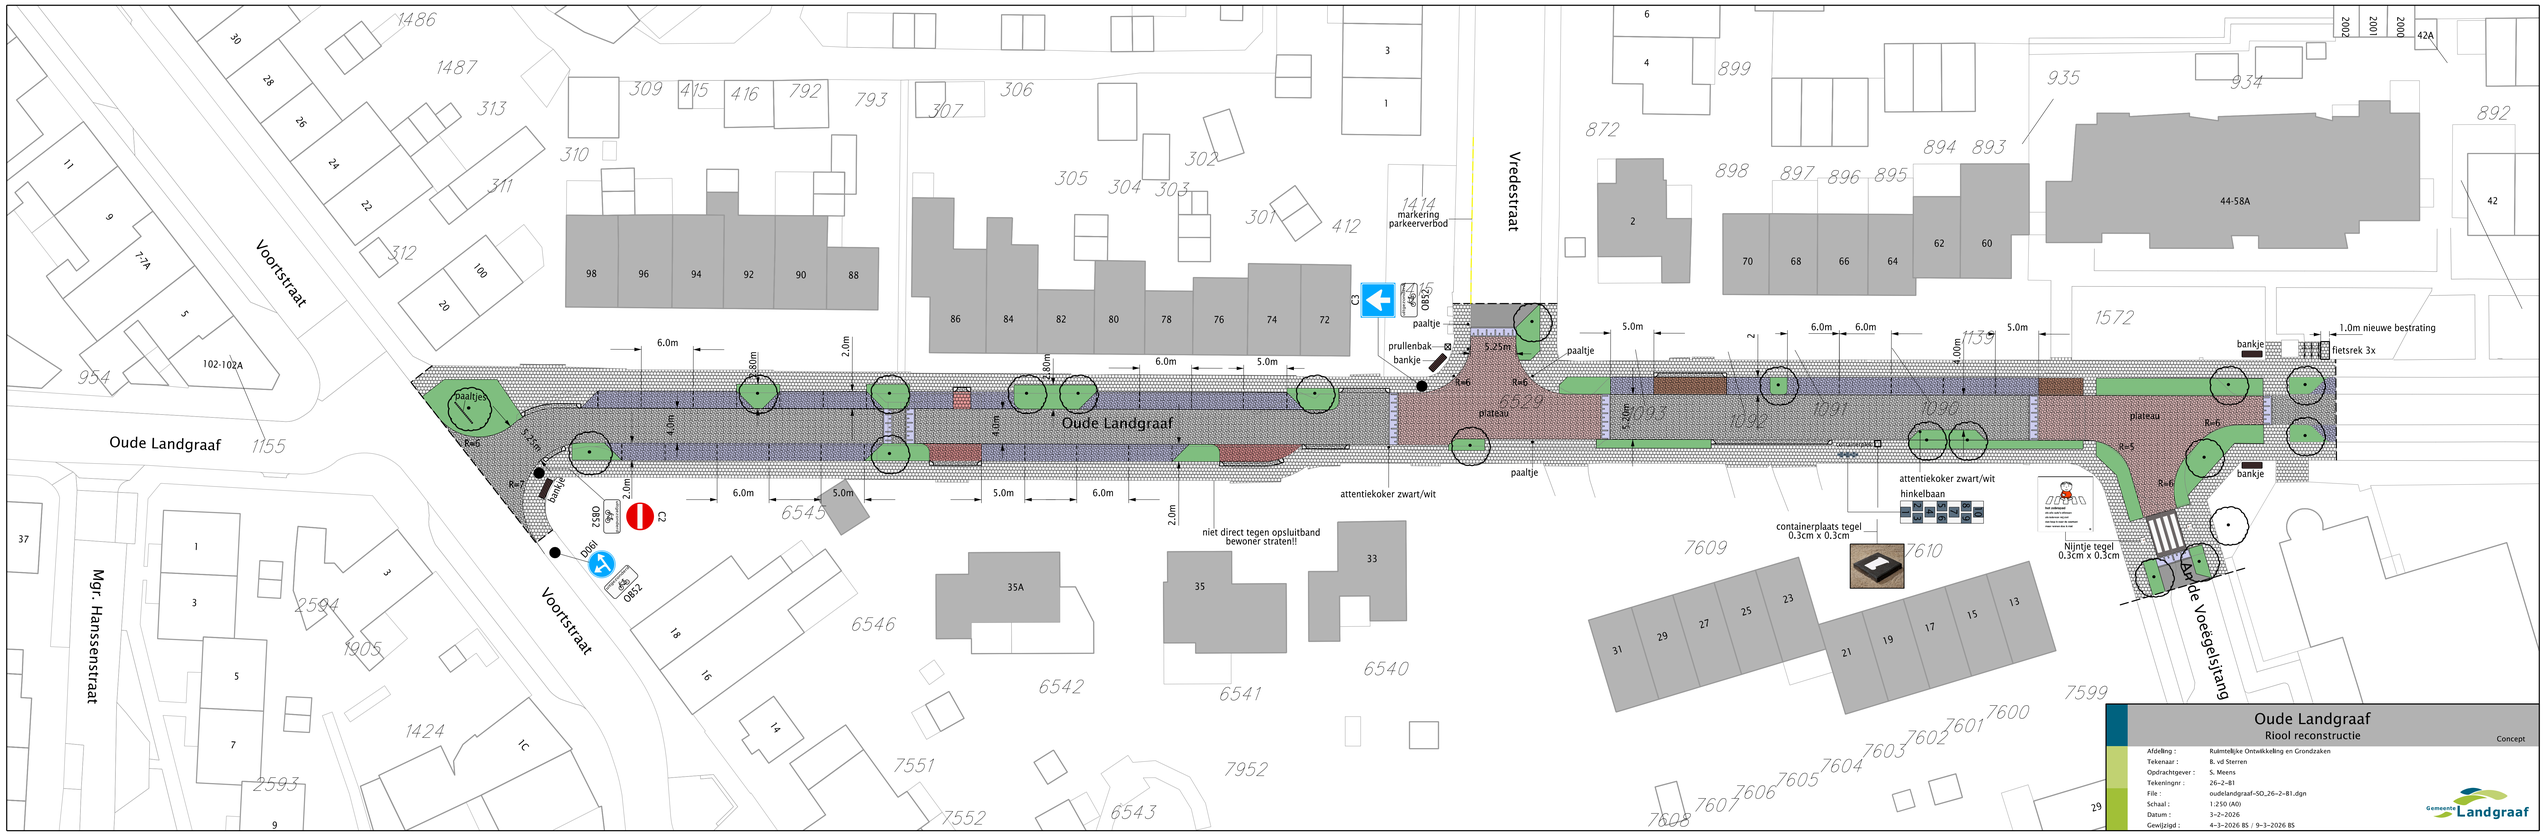
Oude Landgraaf
Voortstraat
Vredestraat
Mgr. Hanssenstraat
Aan de Voeëgelsfang
markering parkeerverbod
prullenbak
bankje
paaltjes
paaltje
plateau
attentiekoker zwart/wit
niet direct tegen opsluitband bewoner straten!!
hinkelbaan
containerplaats tegel 0.3cm x 0.3cm
Nijntje tegel 0.3cm x 0.3cm
1.0m nieuwe bestrating
fietsrek 3x
6.0m
5.0m
2.0m
4.0m
5.25m
5.20m
5.22m
4.00m
2.80m
R=6
R=5
R=7
OB82
OB81
C2
C3
102-102A
44-58A
42A
42
Oude Landgraaf
Riool reconstructie
Concept
Afdeling : Ruimtelijke Ontwikkeling en Grondzaken
Tekenaar : B. vd Sterren
Opdrachtgever : S. Meens
Tekeningnr : 26-2-B1
File : oudelandgraaf-SO_26-2-B1.dgn
Schaal : 1:250 (A0)
Datum : 3-2-2026
Gewijzigd : 4-3-2026 BS / 9-3-2026 BS
Gemeente Landgraaf