




Detail inritconstructie
Schaal 1:20

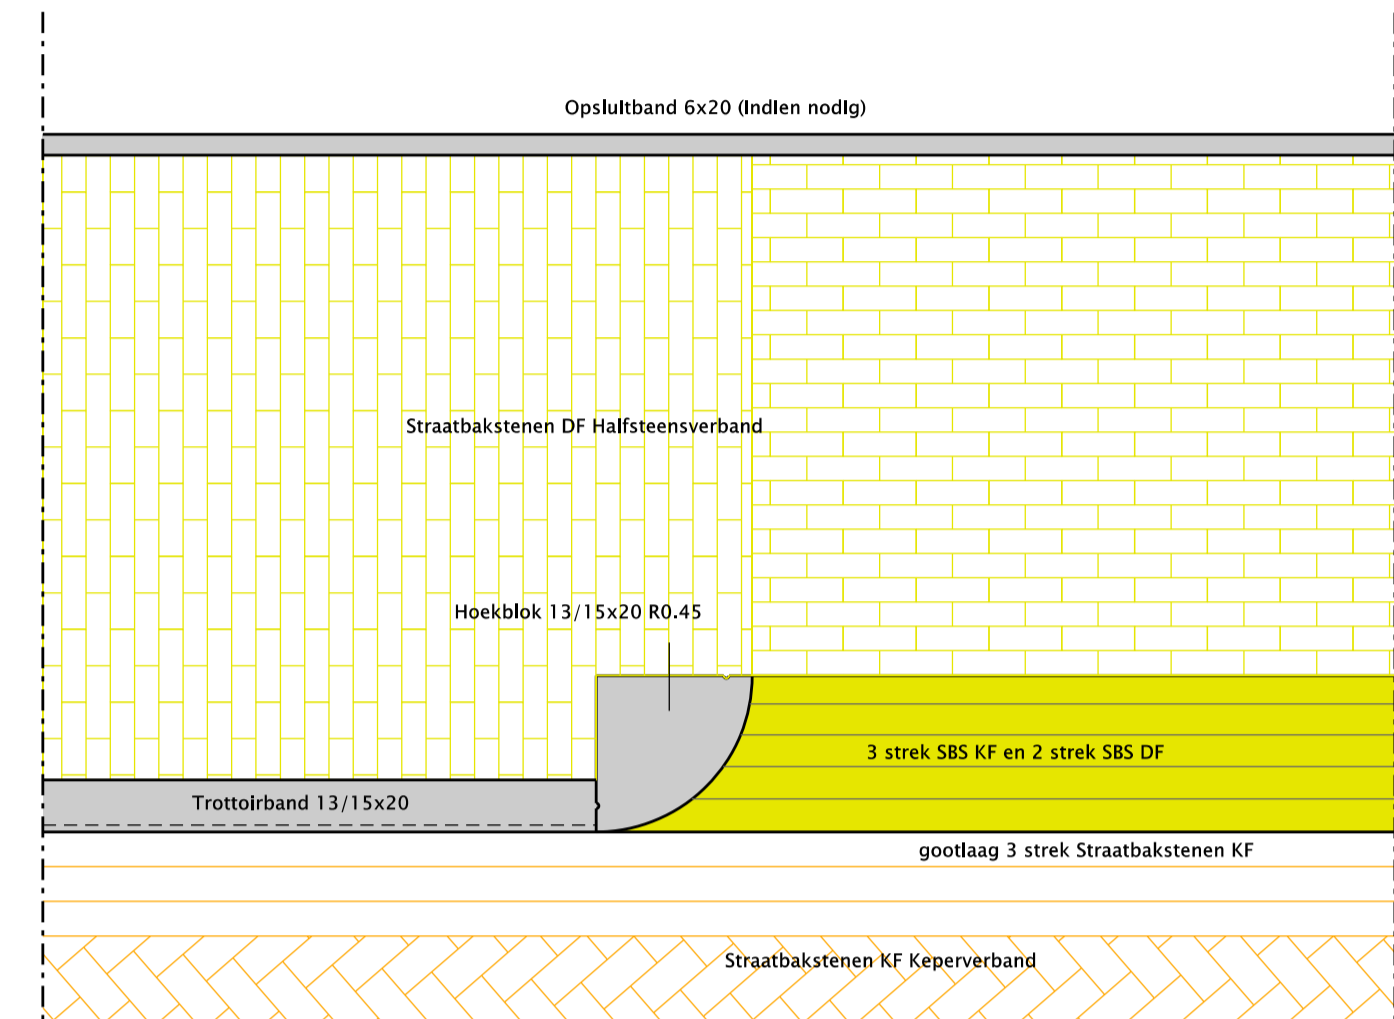


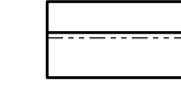
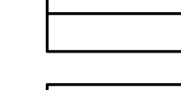






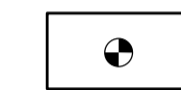
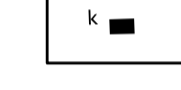


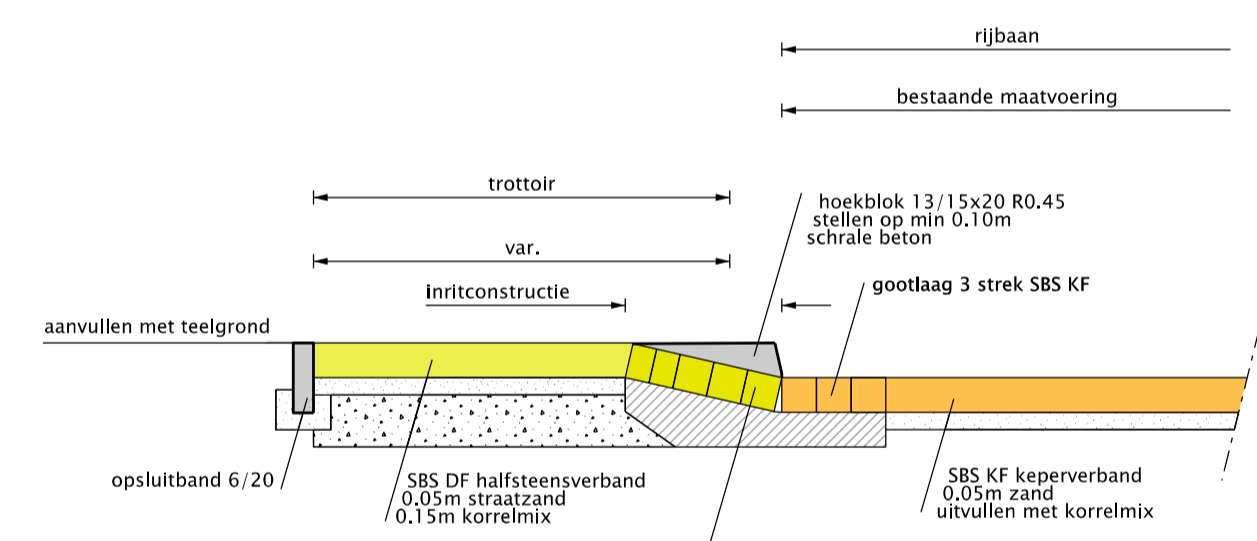

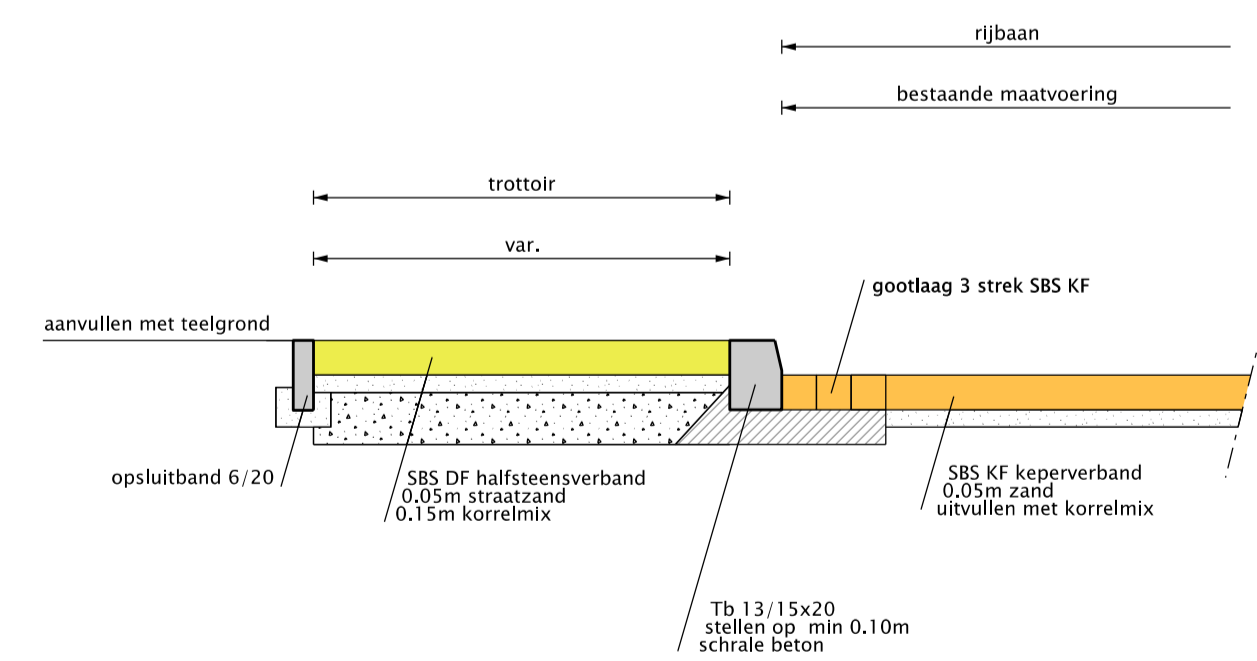Detail 2
Schaal 1:20



Detail 1
Schaal 1:20

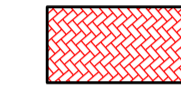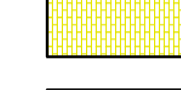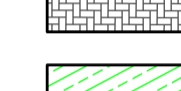

LEGENDA

-  Trottoirband
afm. 0,11/0,15x0,20m
-  Geleideband
afm. 0,07/0,20x0,20m
-  Opsluitband
afm. 0,06x0,20m
-  Opsluitband
afm. 0,10x0,20m
-  Rijbaan
asfalt
-  Rijbaan
Straatbakstenen KF Keperverband rood-bruin
-  Rijbaan
Betonstraatstenen KF Keperverband rood
-  Trottoir
Straatbakstenen DF Halfsteensverband geel
-  Parkeerstrook
Betonstraatstenen KF antraciet Elleboogverband
scheidingstreep witte BSS aansluitende P-vakken
-  Groen
-  Grasbetonblokken
-  Lichtmasten
-  Kolken
-  Riolputdeksel
-  Nieuwe boom

Rioolreconstructie Karel Doormanstraat en Generaal Hodgestraat
Schetsontwerp

Concept

Afdeling : Ruimtelijke Ontwikkeling en Grondzaken
 Tekenaar : I v.d Burgt
 Opdrachtgever : J Essers
 Tekeningnr. : 21-44-415
 File : KDCH-DO_21-44-H5.dgn
 Schaal : 1:500
 Datum : 22-02-2021
 Gewijzigd : 14-07-2021 IB / 16-07-2021 IB / 16-09-2021 IB

