




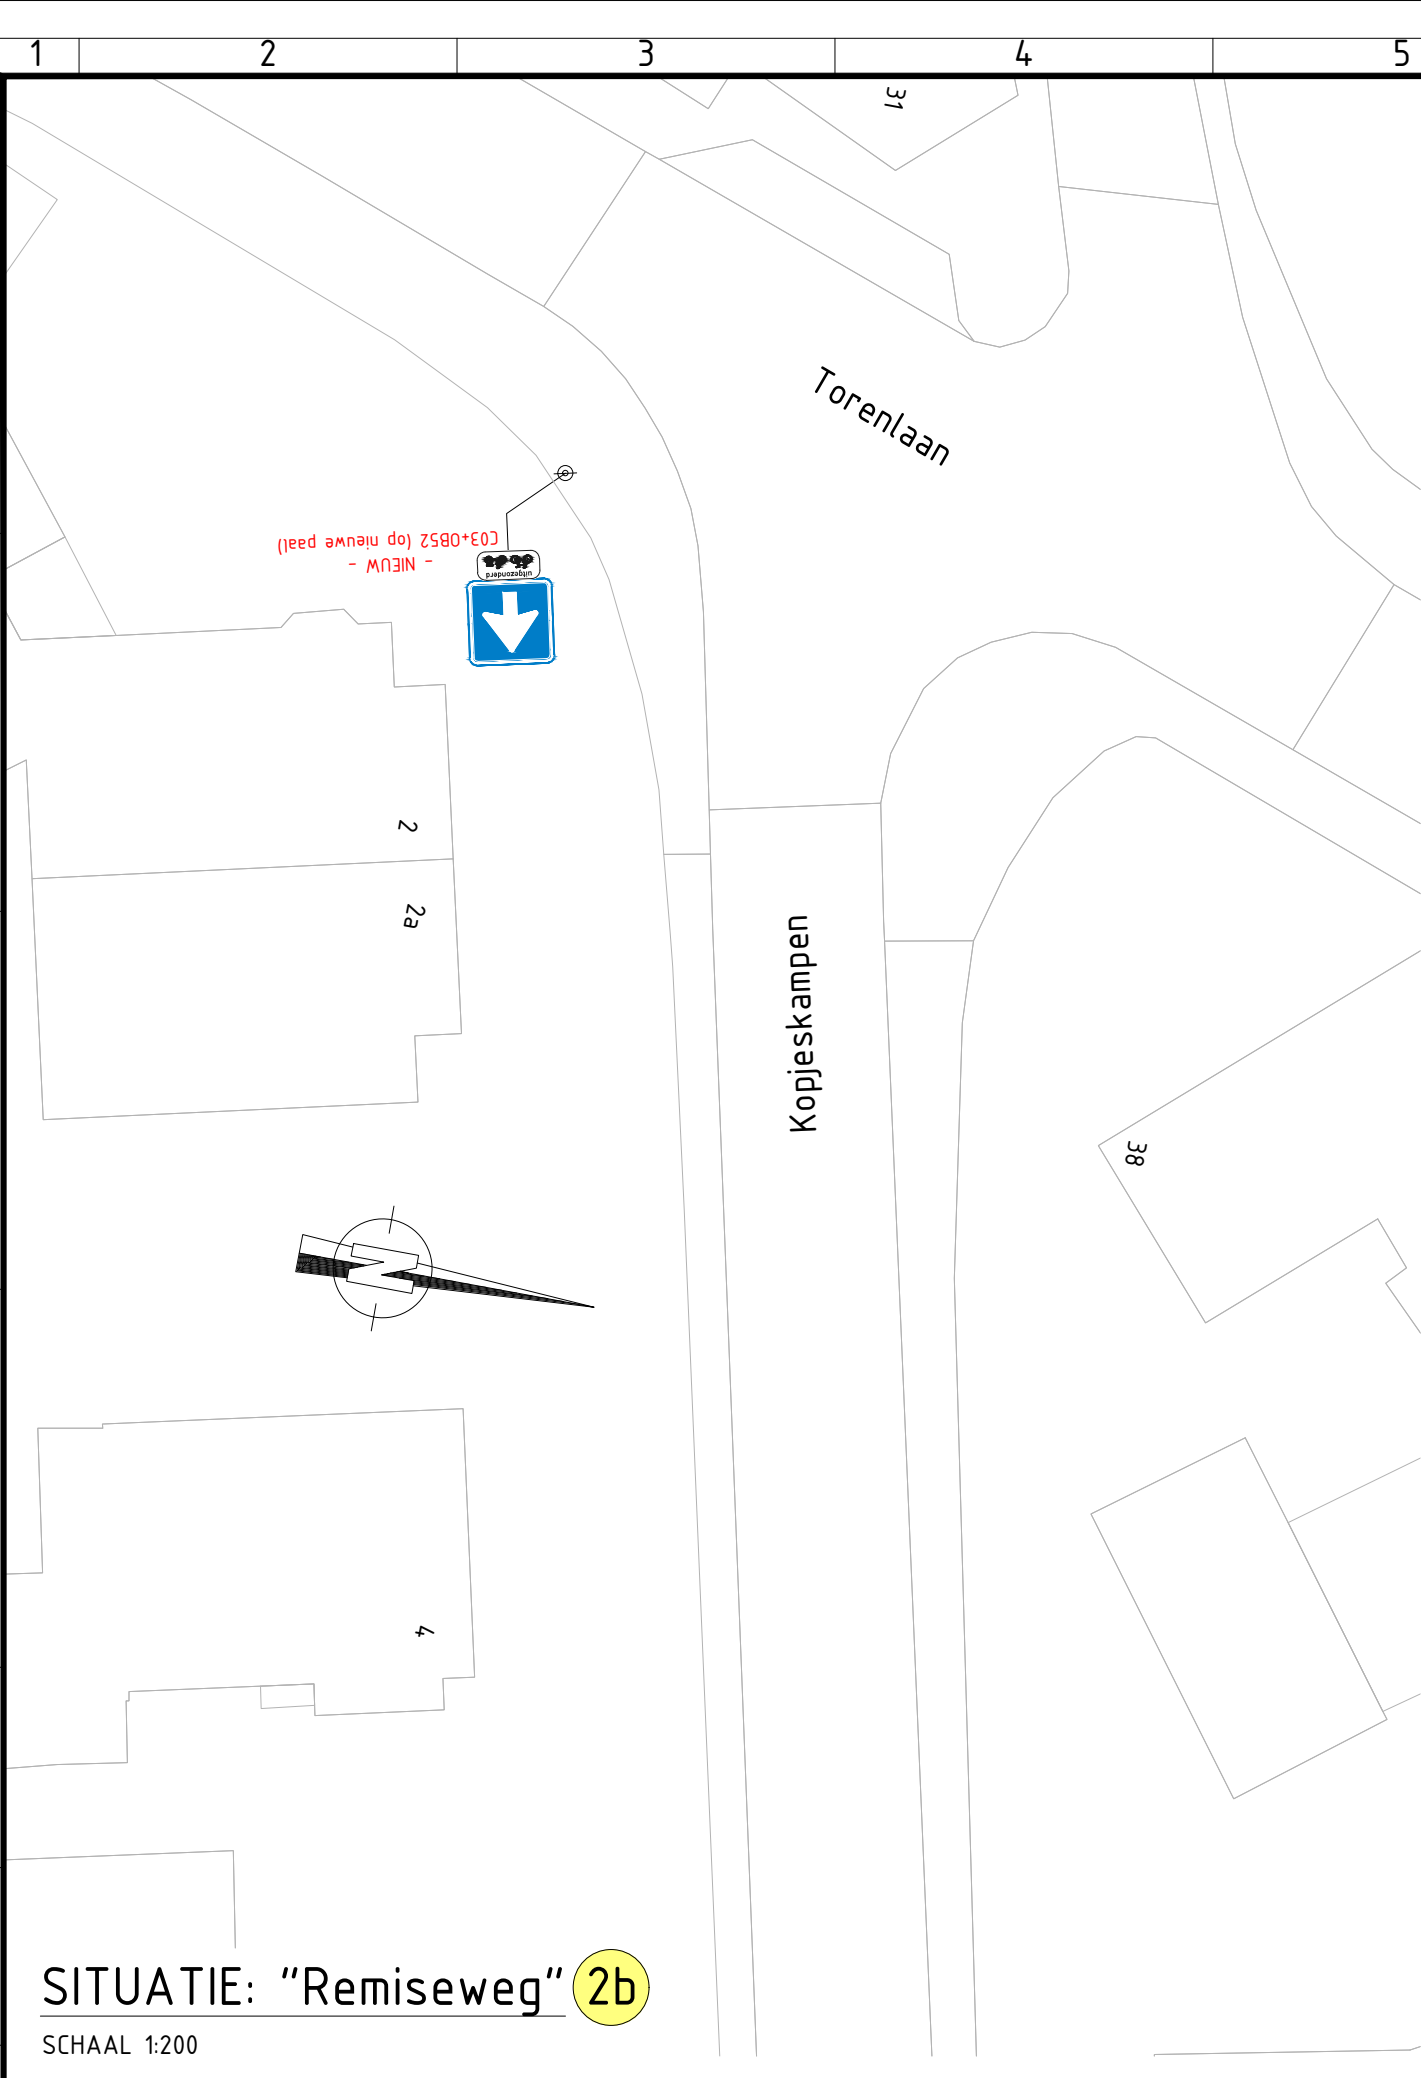


SITUATIE: "Remiseweg" **2b**
SCHAAL 1:200

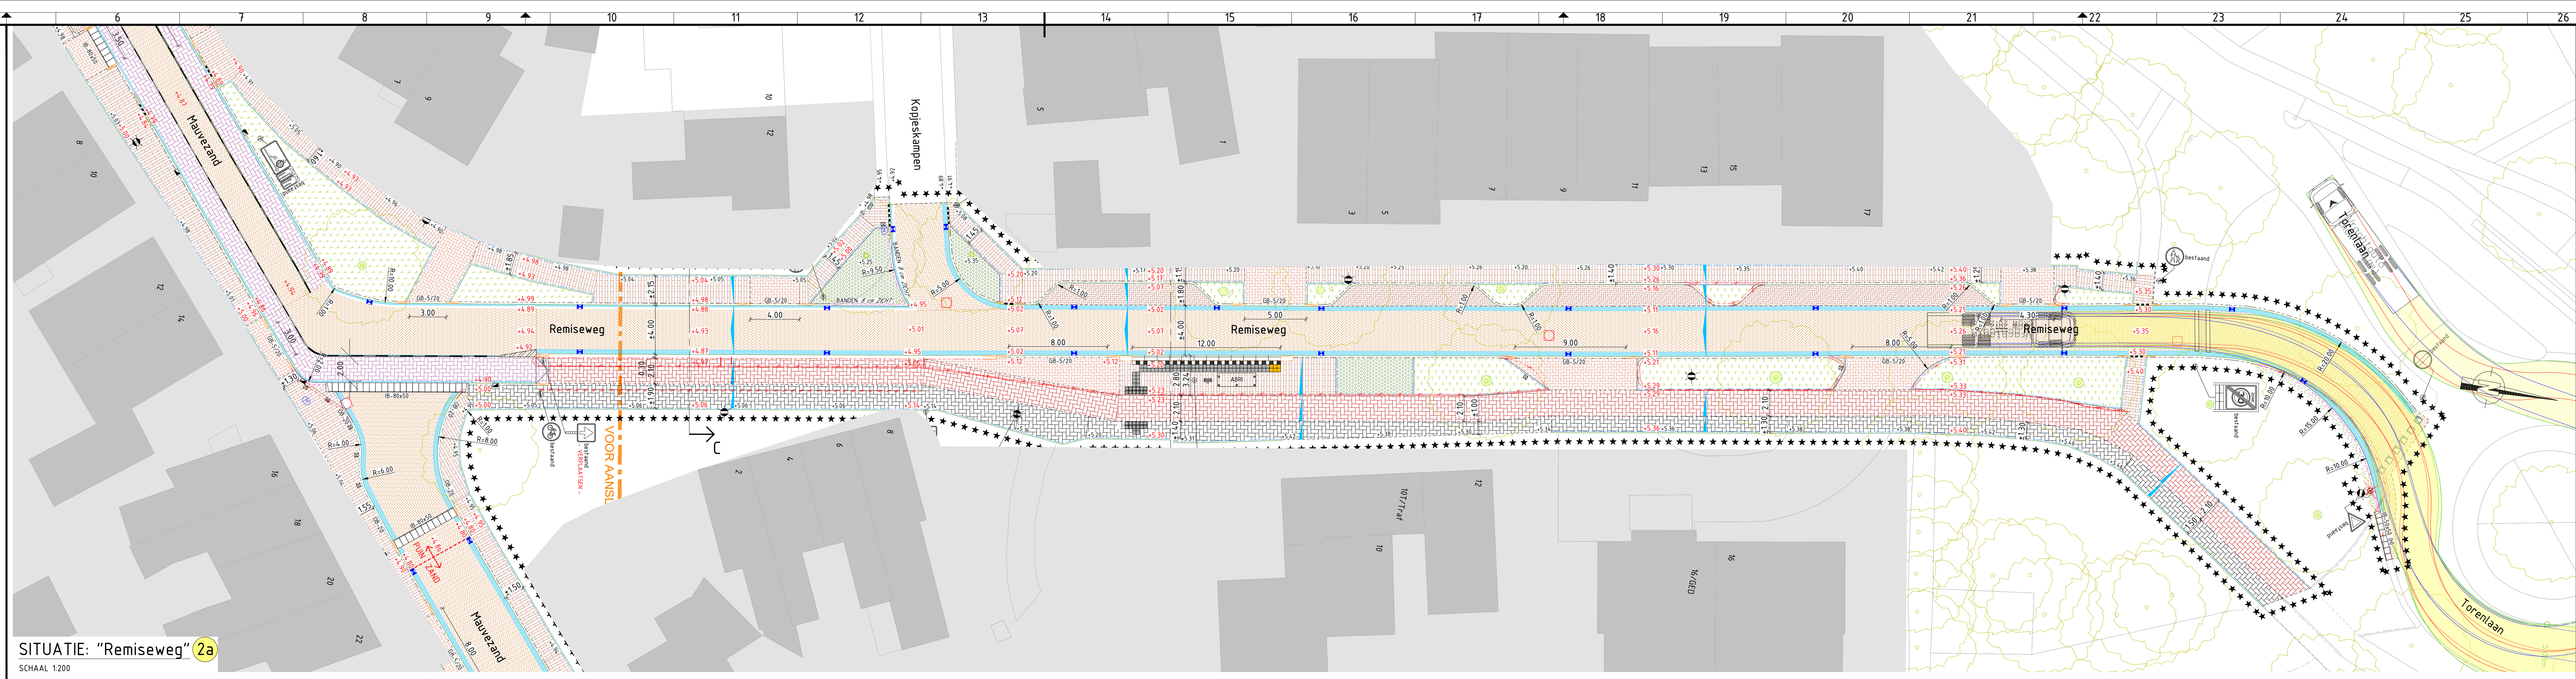


SITUATIE: "Remiseweg" **2a**
SCHAAL 1:200

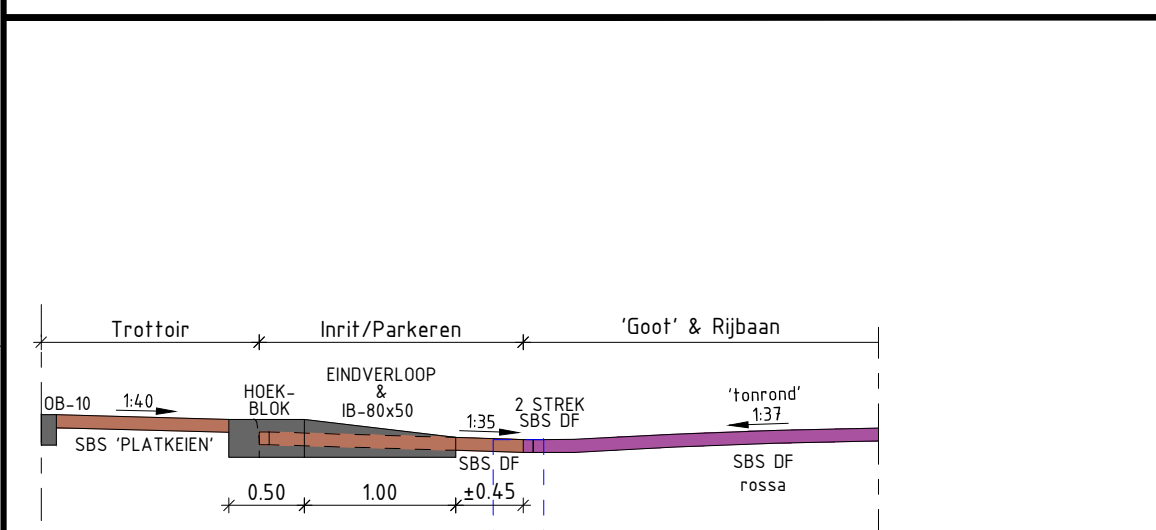


DOORSNEDE/ZIJAANZICHT **1a**

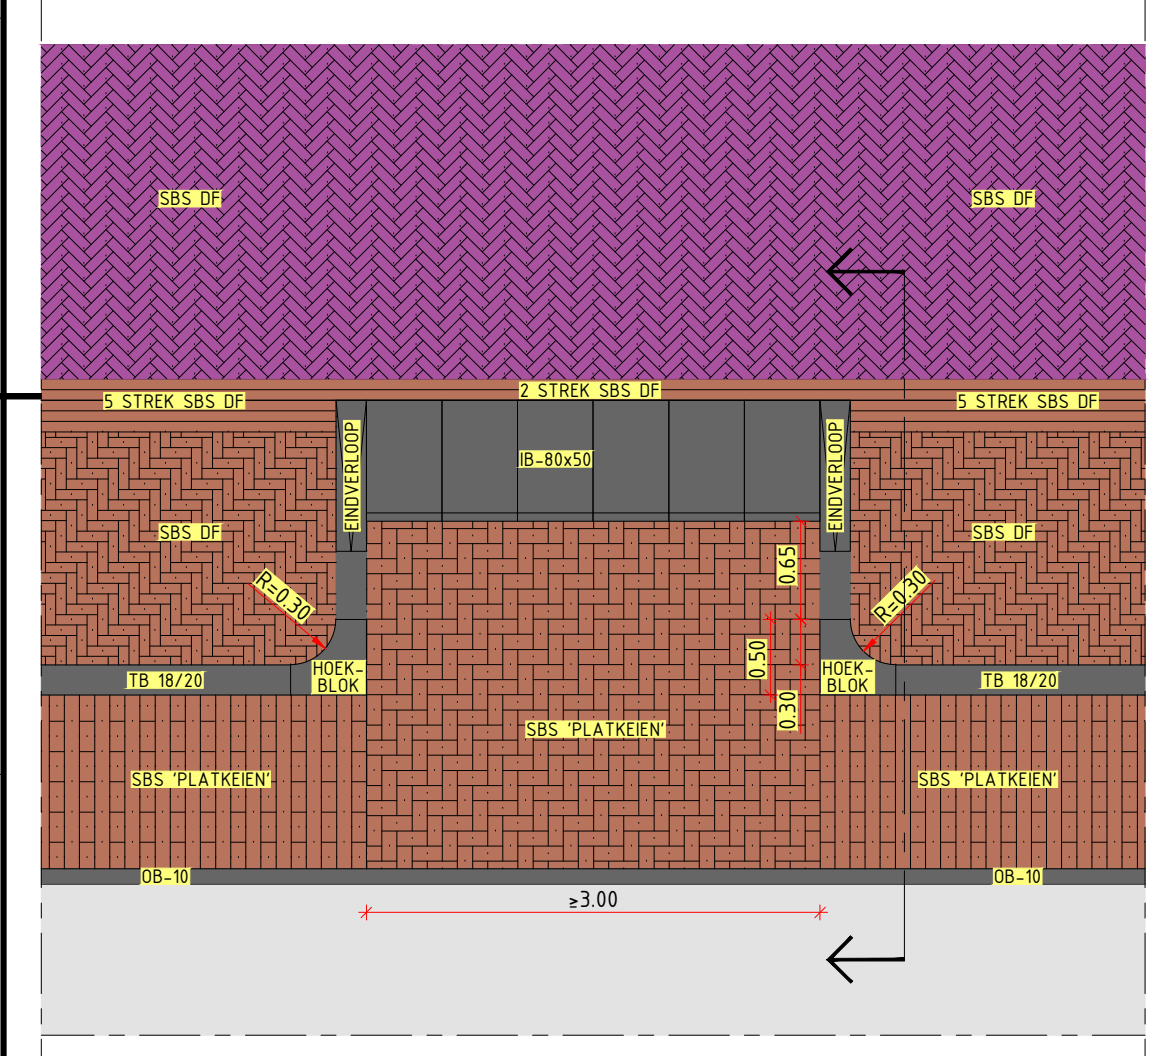


BOVENAANZICHT
DETAIL 1: In/uitrit 'Mauvezand' *huisnr's 2,4,6&8*
SCHAAL 1:50

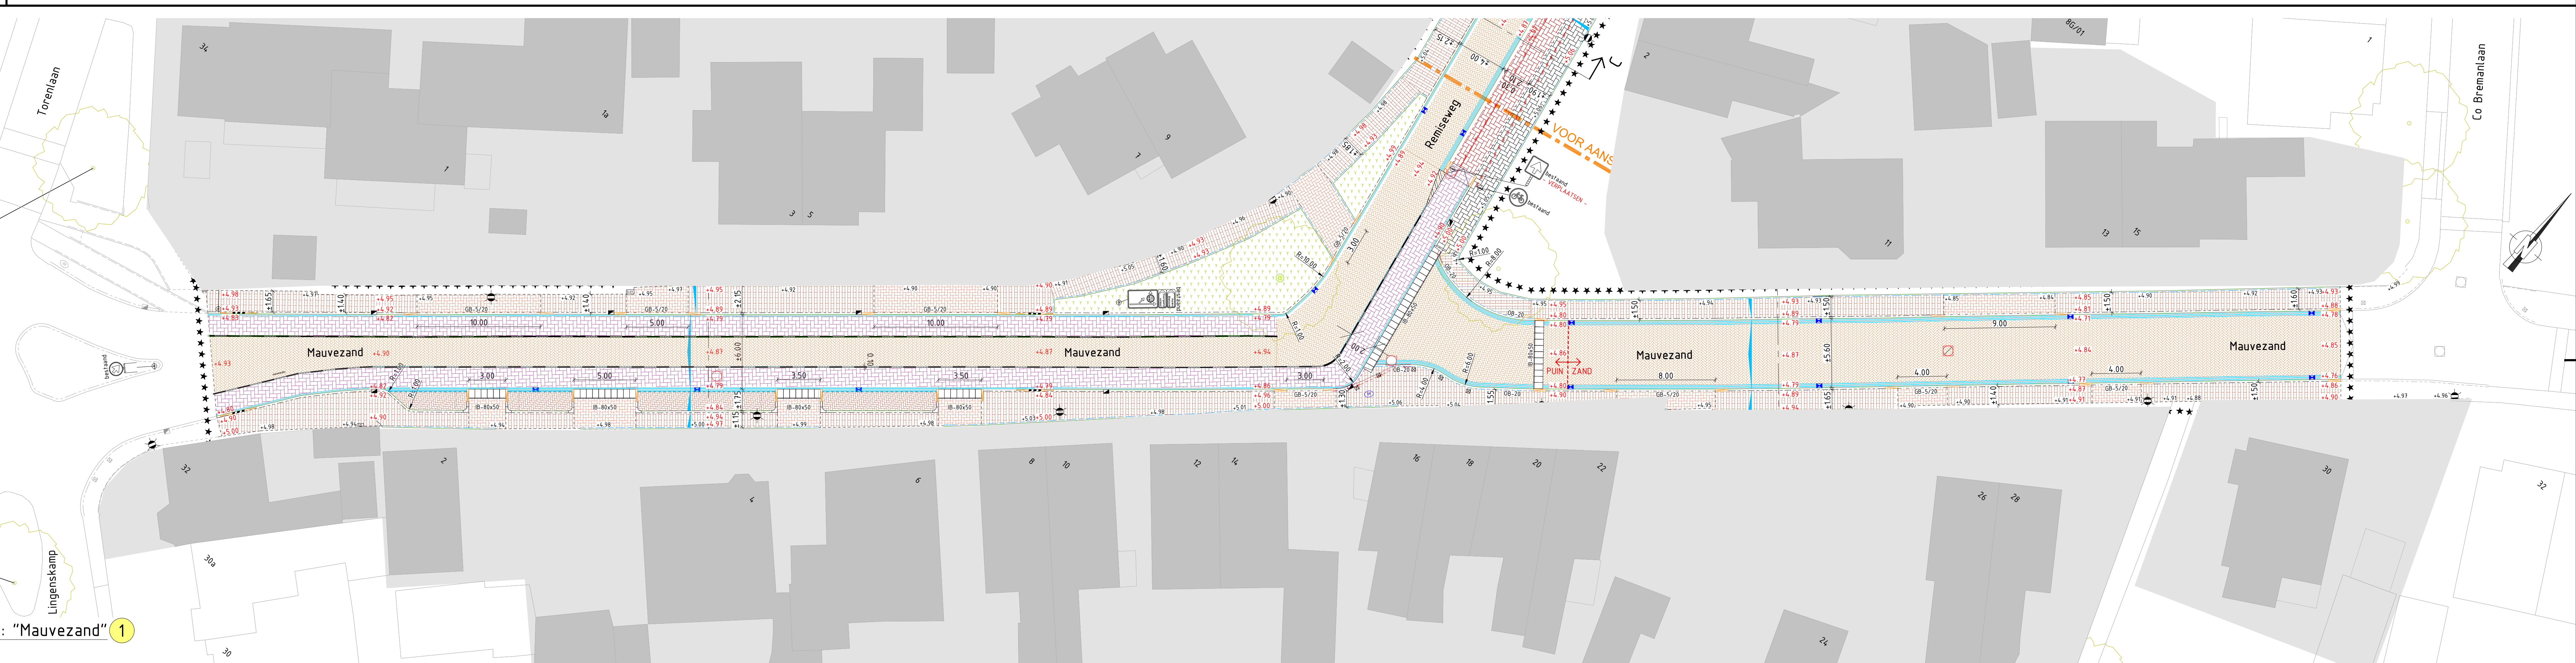


SITUATIE: "Mauvezand" **1**
SCHAAL 1:200

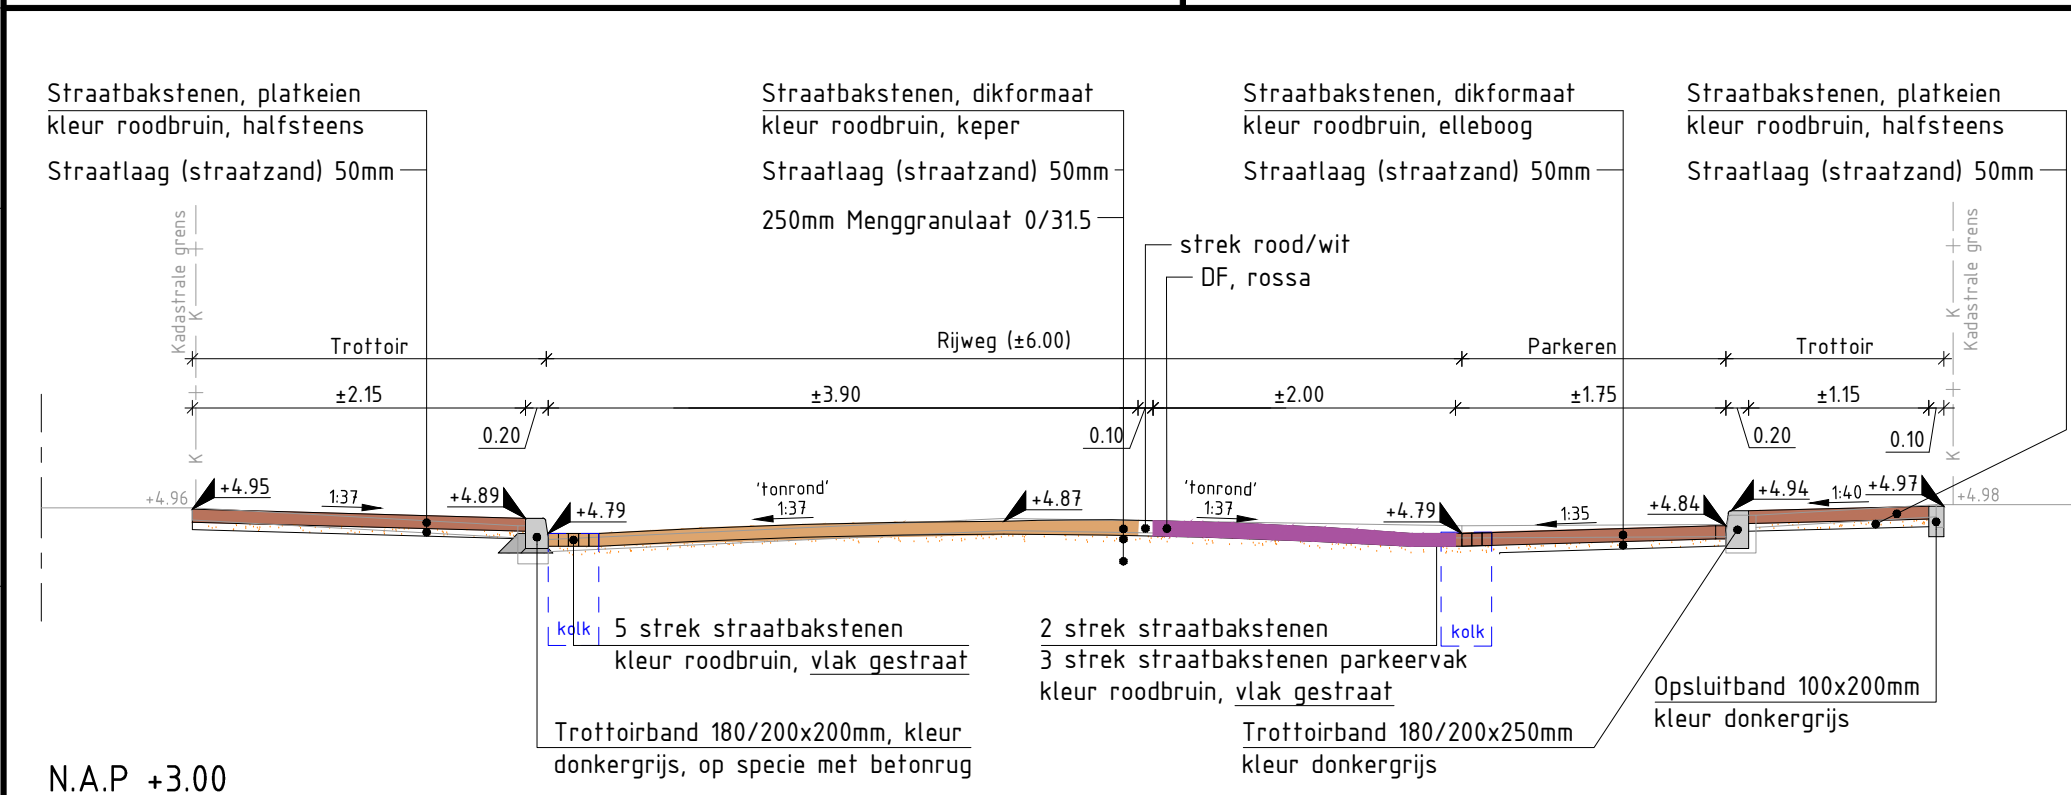


DWARSPROFIEL A-A: "Mauvezand"
SCHAAL 1:50

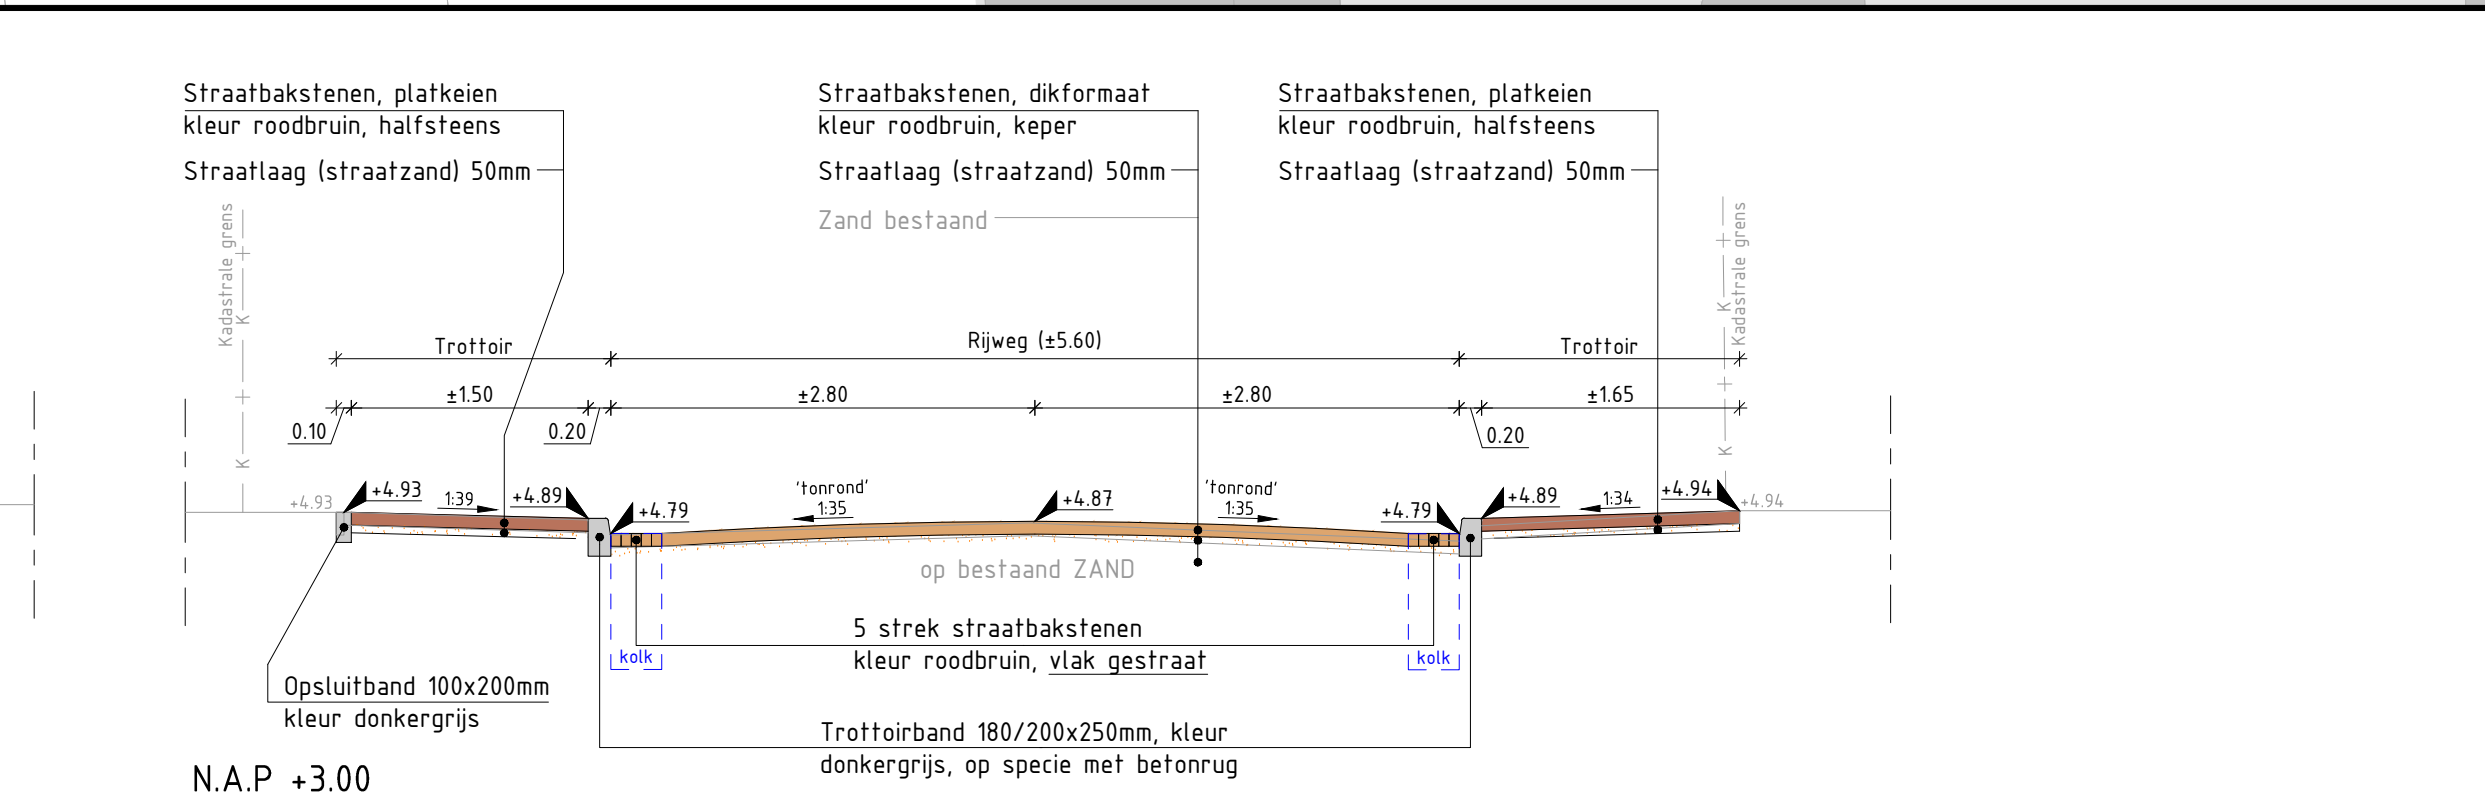

DWARSPROFIEL B-B: "Mauvezand"
SCHAAL 1:50

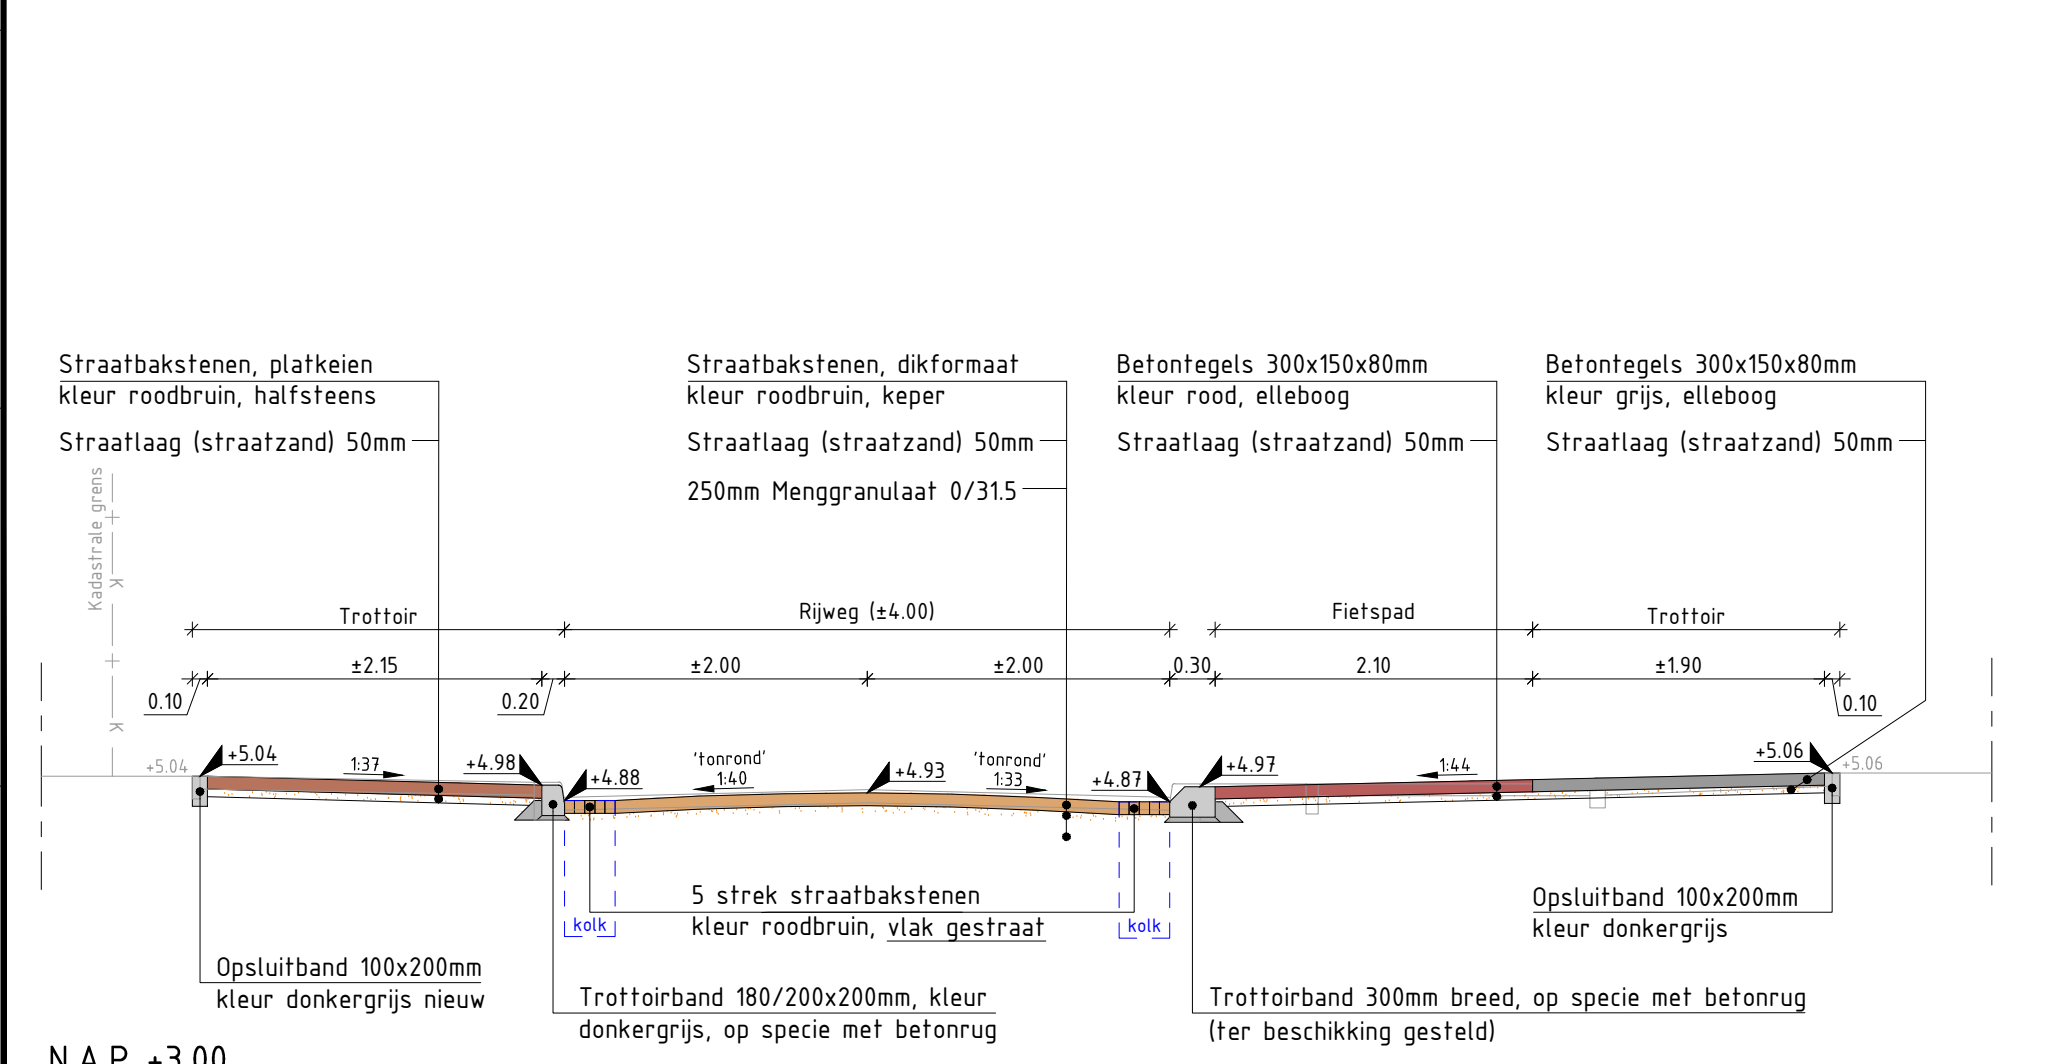

DWARSPROFIEL C-C: "Remiseweg"
SCHAAL 1:50

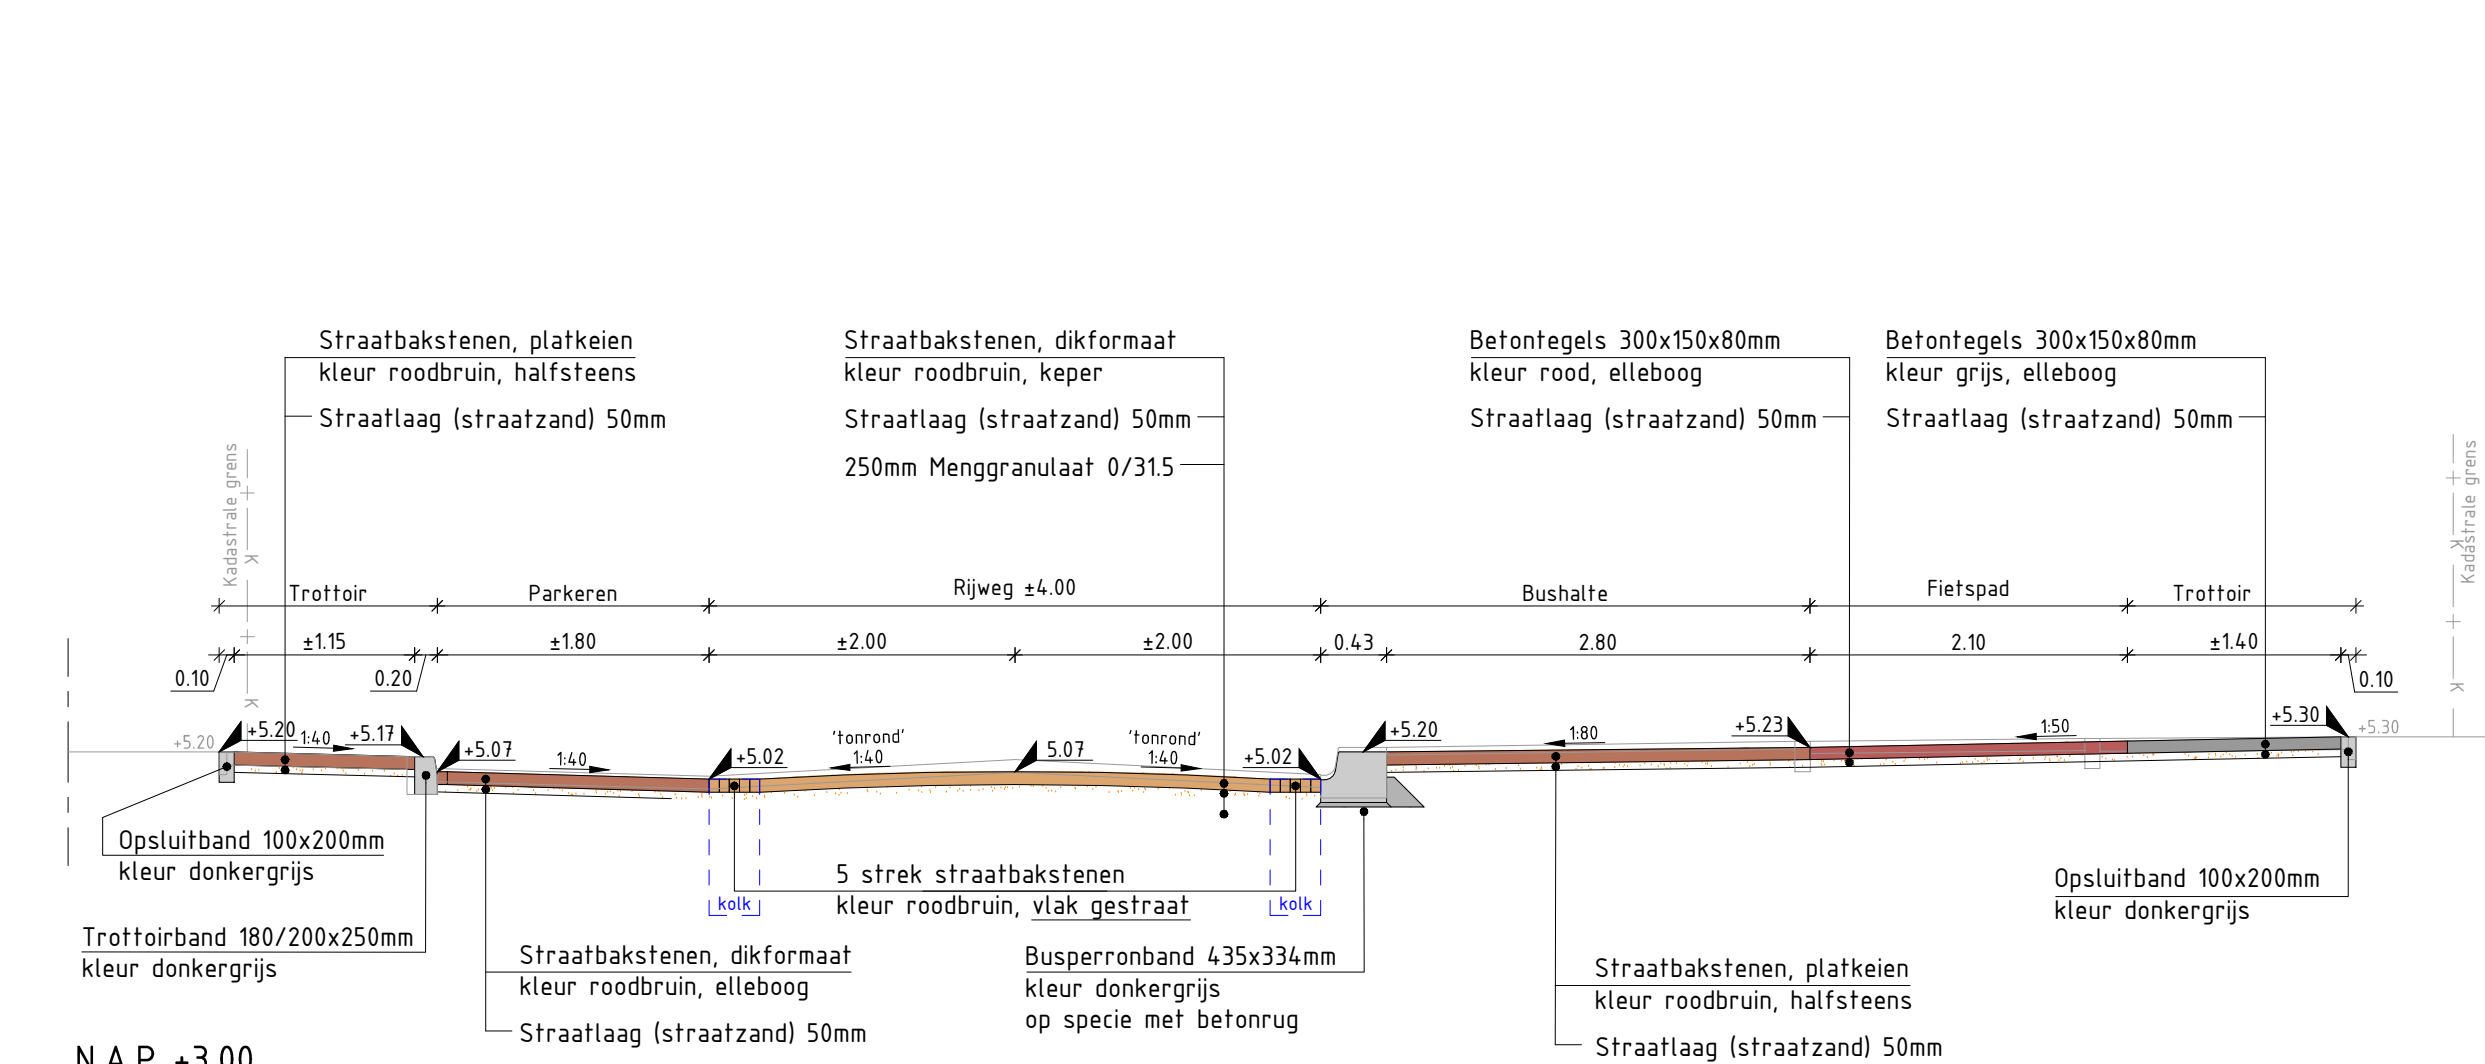


DWARSPROFIEL D-D: "Remiseweg"
SCHAAL 1:50

LEGENDA

- Situatie bestand (BGT ondergrond)
- Situatie bestand (ingemeten)
- Bevoegdheid
- Kadastrale grens
- Trottoirband 180/200x200 of 250mm, beton, kleur donkergrjs - OP HUIDIGE LOCATIE
- Trottoirband 180/200x200 of 250mm, beton, kleur donkergrjs - OP NIEUWE LOCATIE
- HOOGTE 180/200 trottoirband
- 200mm t.p.v. fundering van menggranulaat (langs ribaan 'Mauvezand' profiel A-A en ribaan 'Remiseweg')
- 250mm t.p.v. fundering van zand (langs ribaan 'Mauvezand' profiel B-B, langs langspaarkeervakken)
- Geleideband 50/200x200mm, beton, kleur donkergrjs
- Opsluitband 200x250mm, beton, kleur donkergrjs - OP HUIDIGE LOCATIE
- Opsluitband 200x250mm, beton, kleur donkergrjs - OP NIEUWE LOCATIE
- Opsluitband 100x200mm, beton, kleur donkergrjs - OP HUIDIGE LOCATIE
- Opsluitband 100x200mm, beton, kleur donkergrjs - OP NIEUWE LOCATIE
- Lecon busperronband 440x330mm, beton, kleur grijs, 18 cm instaphoogte - OP HUIDIGE LOCATIE
- Trottoirband 'type 7' 300mm breed, beton, kleur donkergrjs - T.B.S. GEMEENTE
- Materialiengrens
- Inrijbanden 800x180x500mm, beton, kleur donkergrjs (t.b.v. plateau/uitritconstructie)
- Inrijbanden 500x777x500mm, beton, kleur donkergrjs - HERGERBRUK - (t.p.v. rotonde)
- Voetoversteek d.m.v. verlaagde band (incl. verloopbanden)
- Verloopband
- Zone-markering, 2x streep 0.30m breed, keiformaat, kleur 'Carrara Liscio (wit)
- Verrijpingsvlak keiformaat, kleur 'Carrara Liscio (wit)
- Haaiantoftegels 500x500mm, kleuren zwart-wit
- Haaiantoftegels 300x300x50mm, kleuren zwart en wit (lon en om)
- Gidsgeleidelijntegels 300x300x50mm, kleur wit, 7 golven
- Noppentegels 300x300x50mm, kleur wit
- Instapmarkering: 6 st. klanktegels 300x300x50mm, aluminium, kleur zilver
- Bestaande (gemiddelde) hoogte
- Ontwerphoogte
- Straatkolk, type 'STR 9737' (EXCL. waalkopgompotief) - NIEUW
- Brandkraan, opnieuw op hoogte stellen (indien nodig)
- Pulafdekking, opnieuw op hoogte stellen (indien nodig)
- Afzetpaal, beton, type GRI 'GP-10', kleur donkergrjs - NIEUW
- Prullenbak (hergebruik)
- Verkeerbord, bestaande te handhaven of NIEUW te plaatsen (zie tekst nabij bord)
- S-streep 'goet' (vlak gestraat): straatbakstenen, dikformaat, kleur roodbruin - HERGERBRUK
- Materialen in meters, tenzij anders vermeld
- Hoogtematen in millimeters, tenzij anders vermeld
- Hoogtematen in meters t.b.v. NAP

LEGENDA (vervolg)

- Lichtmast, bestaande te handhaven
- Lichtmast, te verplaatsen (door derden)
- Boom, bestaande te handhaven
- Straatbakstenen 'RIJWEG', dikformaat, kleur roodbruin, keipervand - HERGERBRUK
- Straatbakstenen 'PARKEREN', dikformaat, kleur roodbruin, elleboogverand - HERGERBRUK
- Straatbakstenen 'TROTTOIR', plakkeien, kleur roodbruin, halfsteensverband - HERGERBRUK
- Straatbakstenen 'INRIJ/TROTTOIR t.p.v. INRIJ', plakkeien, kleur roodbruin, elleboogverand - HERGERBRUK
- LET OP: (+mogelijk) ook vrijgekomen straatbakstenen, dikformaat, kleur geel toepassen/hergebruiken
- Betontegels OF, kleur roosa, elleboogverand
- Betontegels 300x150x80mm, kleur rood, halfsteensverband
- Betontegels 300x150x80mm, kleur grijs, halfsteensverband
- Nieuwe plantvakken, aanbrengen 0.50m teelgrond
- Herstellen berm/groenstrook
- Bestaande plantvakken, 'herstellen' indien nodig
- Bevoegdheid
- Uitgebaar terrein
- Werkgrens
- OPMERKINGEN:
- onbeschadigde gebakken rode materialen hergebruiken
- gele gebakken straatbakstenen (+mogelijk) hergebruiken/opengien t.b.v. 'plakkeien' trottoirs
- betonmaterialen afvoeren en nieuw aanbrengen in kleur donkergrjs
- 5-streks lagen/plaats goet langs rijweg toepassen
- 1-streks laag langs parkervekken tegen trottoirband toepassen
- exacte breedte inrijbanden/particuliere inrijten in het werk/in overleg met bewoners te bepalen
- Maten in meters, tenzij anders vermeld
- Materialen in millimeters, tenzij anders vermeld
- Hoogtematen in meters t.b.v. NAP

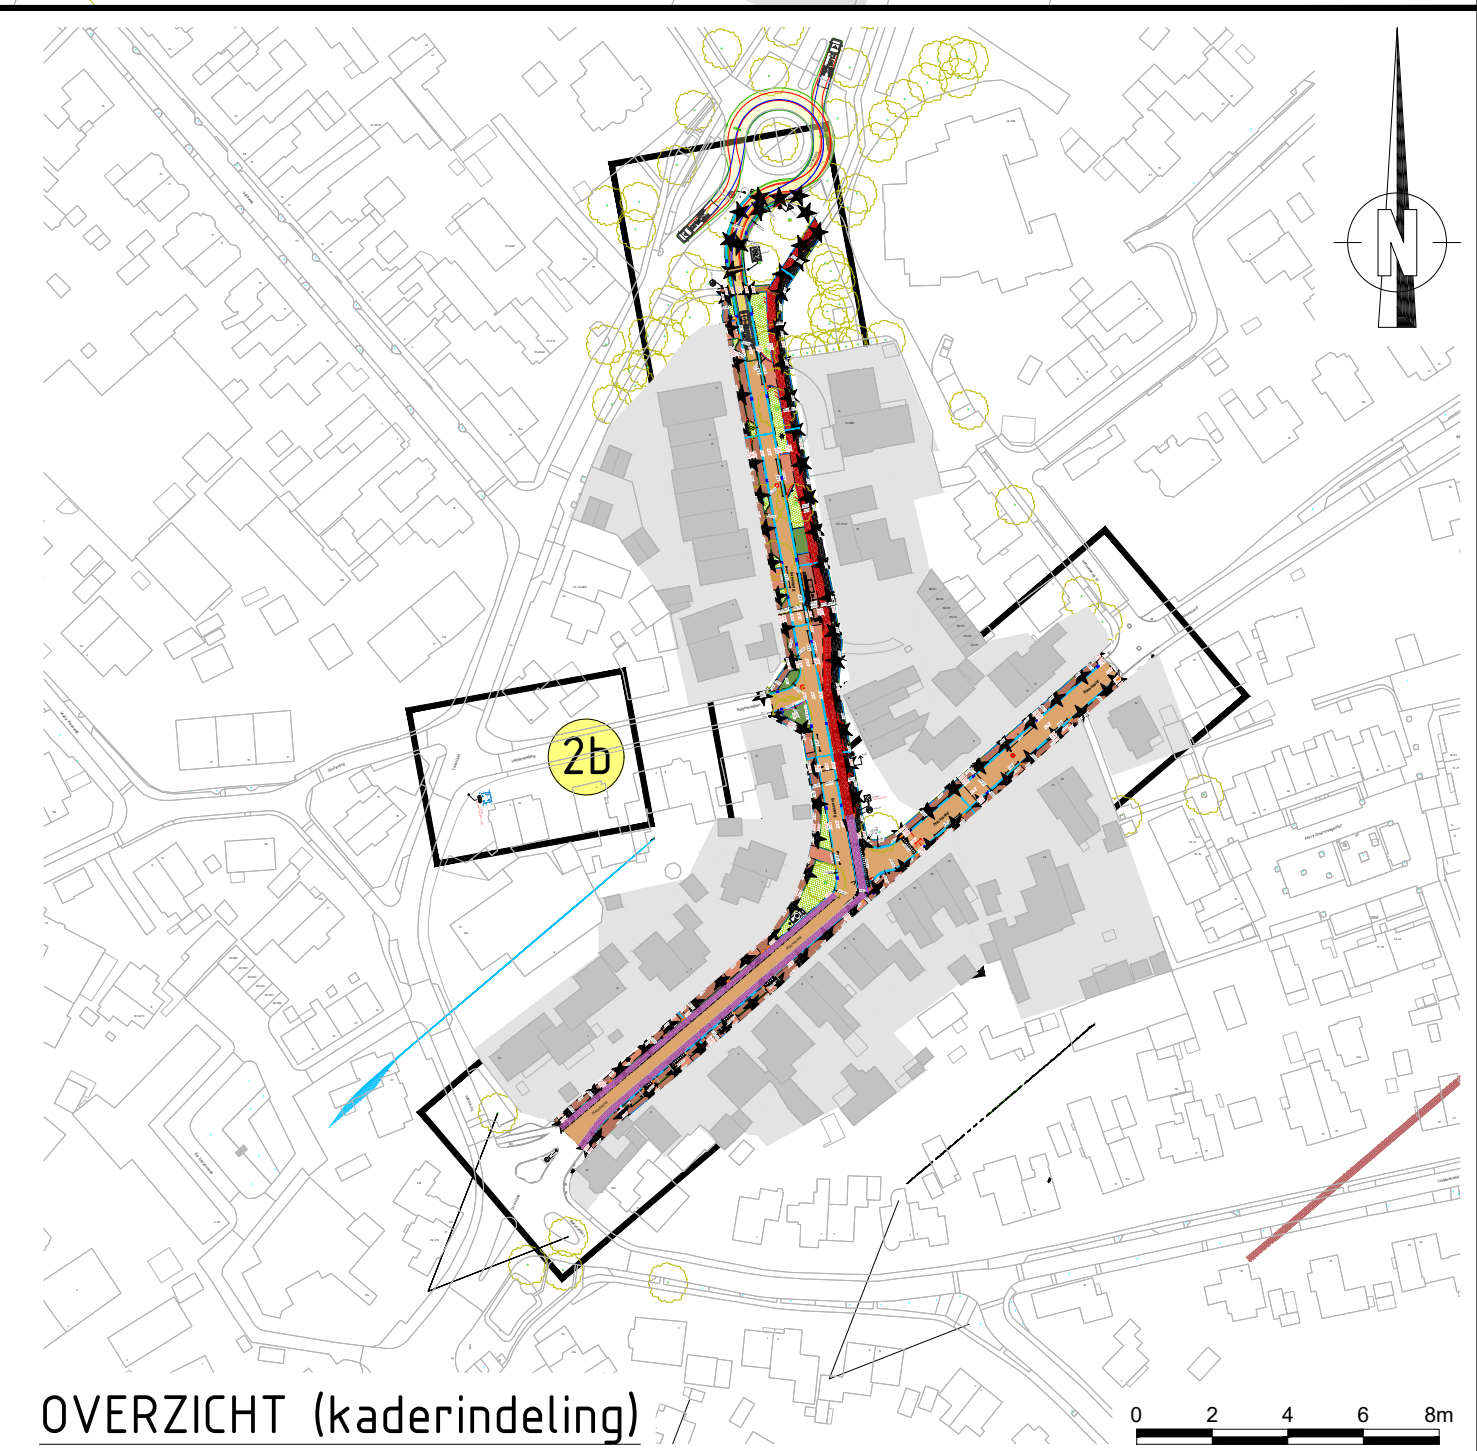

OVERZICHT (kaderindeling)

Gemeente Laren

Project "Remiseweg & Mauvezand"

Onderdeel UitvoeringsOntwerp "Maaveldinrichting"

Tekeningnummer 010

Projectnummer L25002

Formaat 1260x841mm

Schaal 1:200/50

Getekend F. de Ruijter

Gecontroleerd W. v. Litsenburg

Versie 12-07-2026

Scherrenberg

3813 P.O. Box 10000

6500 CA Nijmegen

0900 - 288 77 85

www.scherrenberg.com