


SCHETSONTWERP INRICHTING 30km ZONE EN BUSHALTES

0 1 2 3 4 5 6 7 8 9 10

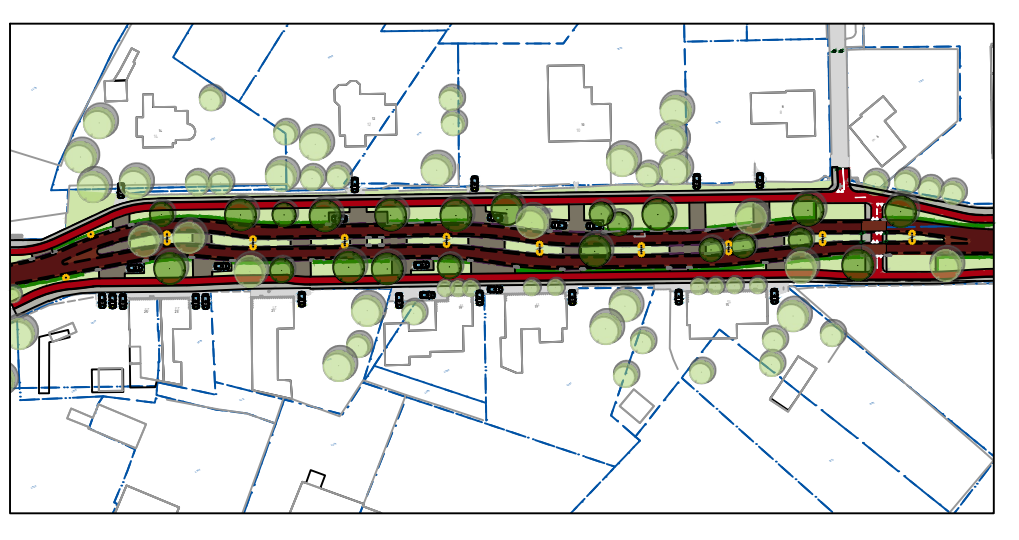

**BROUWERS**  
adviesbureau

Datum 06-01-2021  
Tekeningnr.: 20-30102  
Proj. nr.: LEU-036-02

Schaal 1:200  
Versie  
Gecont.