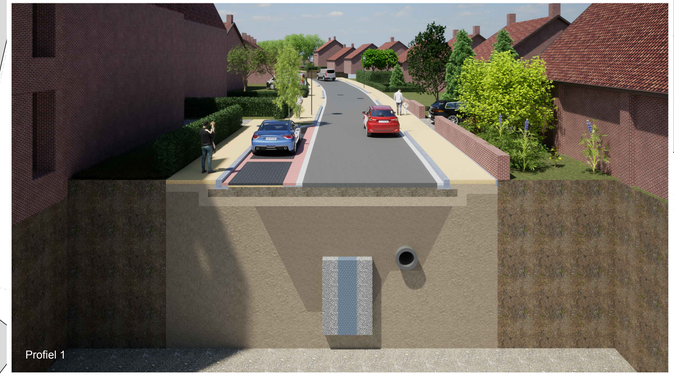

aanzicht 1. 1-1a

aanzicht 2.

profiel 1.

profiel 2.

Schoolstraat

Dorpsstraat

Privaat Boerkenstraat

Lindestraat

Lindehof

Beugelstraat

Wimpelsch

N

0 5 10 15 20m

schaal 1:200

Algemeen

- **Bestaande bebouwing** incl. huisnummerlaag/vlijting
- **Bestaande hoogte** in meters t.o.v. N.A.P.
- **Uitrit particulier terrein**
- **Doorgang bebouwing**
- **Kadastrale grens** incl. perceelnummer (indien bekend)
- **Werkgrens/plangrens** Einde werk of einde tekening

Groenvoorziening

- **Bestaande boom**
- **Lage beplanting**
- **Gras**
- **Haag**

Ontwerp

- **Opsluitband** Breedte 50 mm
- **Trottoirband** Profiel 180/200x250 mm incl. 2 strekkagen langs de band
- **Asfaltconstructie** kleur: zwart (rijbaan)
- **Betonstraatstenen DF** 7 strekken, kleur: geel (erf)
- **Betonstraatstenen DF** kleur: geel (voetpad)
- **Betonstraatstenen KF** kleur: antraciet (parkeervak)
- **Betonstraatstenen KF** kleur: grijs (rijbaan en parkeervak)
- **Betonstraatstenen KF** kleur: donkerbruin (rijbaan)
- **Betontegels** kleur: grijs (voetpad)
- **Putdeksel**

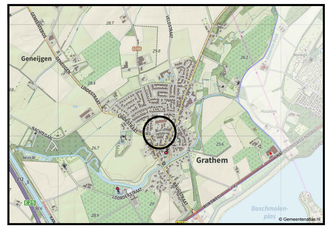

Overzicht van de situatie

Algemeen
- Alle hoogtematen in meters t.o.v. N.A.P.
- Alle maten in meters en materialen in mm, tenzij anders aangegeven
- De ligging van de kabels en leidingen is indicatief. Exacte locatie bepalen d.m.v. proefsleuven.
- De ligging van de huisaansluitingen is indicatief. Exacte locatie in het werk te bepalen.

Wijz.	Datum	Omschrijving	Gett.	Gec.	Akk.
A	09-06-2022	Diverse aanpassingen n.a.v. overleg gemeente	S.K	S.V.	J.B.

Opdrachtgever:
Gemeente Leudal

Project:
Reconstructie Schoolstraat te Grathem

Omschrijving:
Voorlopig Ontwerp
Nieuwe situatie

Tekeningnummer: **V01-C**

Papierformaat: 1470 x 841
Schaal: 1:50/200

Gemaakt door: S. van der Wal 24-05-2022
Gecontroleerd door: B. Verharen 24-05-2022
Akkoord door: J. Bergmans 24-05-2022

Projectnummer: 22 NW 285 01
Bestelnummer: -

Status: CONCEPT

CONCEPT

Newæ Adviseurs & Ingenieurs voor de leefomgeving

Amsterdam: Kraanspoor 50, 1033 SC Amsterdam
Bilthoven: Frederiksoordlaan 25-A, 3723 EJ Bilthoven
Breda: Mosbaanlaan 8, 4815 NH Breda
Maastricht: Bonnefantenstraat 2, 6211 KP Maastricht
Digital: Post van Digital 4920, 5400 SB Veghel
Contactgegevens: +31 (0)20 - 684 20 20, info@newae.nl

newae.01 © Copyright Newæ