


- Legenda**
- Werkgrens
  - Bestaande situatie
  - Kadastrale grens
  - Nieuwe situatie
  - Nieuwe hoogte
  - Aanduiding locatie inrit
  - Bebouwing / woningen
  - Herstraten
  - Asfaltconstructie Eindstraat en Beurik, kleur: zwart
  - Asfaltconstructie Posthuisweg, kleur: zwart
  - Asfalt tussenlaag en deklaag Huybenstraatje, kleur: zwart
  - Asfalt deklaag, kleur: zwart met Thermoflex-coating kleur rood
  - Betonstraatstenen KF, halfsteensverband, kleur: grijs
  - Straatbakstenen, KF, halfsteensverband, kleur: BRUNO
  - Straatbakstenen, KF, elleboogverband, kleur: OMBER
  - Straatbakstenen DF, halfsteensverband, kleur: BRUNO
  - Sierheesters
  - Inzaaien berm
  - Doorlopende goot van in het werk gestort beton
  - Trottoirband 130/150x250mm, in beton, kleur: grijs
  - RWS-band 110/220x250mm, in beton, kleur: grijs
  - Opsluitband 60x200mm, stellen op zand, kleur: grijs
  - Opsluitband 100x200mm, stellen in beton, kleur: grijs
  - 2 streks kantlaag straatbakstenen KF in beton, kleur: BRUNO
  - 5 streks molgoot straatbakstenen KF, in beton, kleur: BRUNO
  - Nieuwe boom
  - Wortelscherm 1000mm
  - Bestaande lichtmast (nieuw lichtplan in voorbereiding)
  - Bestaande putrand met deksel in bestrating op hoogte gesteld
  - Nieuwe putafdekking 0-lijn putrand met deksel in asfalt
  - Bestaande putafdekking
  - Combikolk, straatkolk
  - Thermoplast marking 1-1 streep
  - Thermoplast marking driehoek, 500mm
  - Thermoplast marking blok, 500mm
  - Nieuwe bebording incl. RVV-nummering
  - Nieuwe verkeersbordpaal
  - Herplaatsen fietsknoppuntpaal
  - Kolk aansluiting PVC Ø125mm
  - Huisaansluiting PVC Ø125mm
  - Bestaand rioel en rioolput

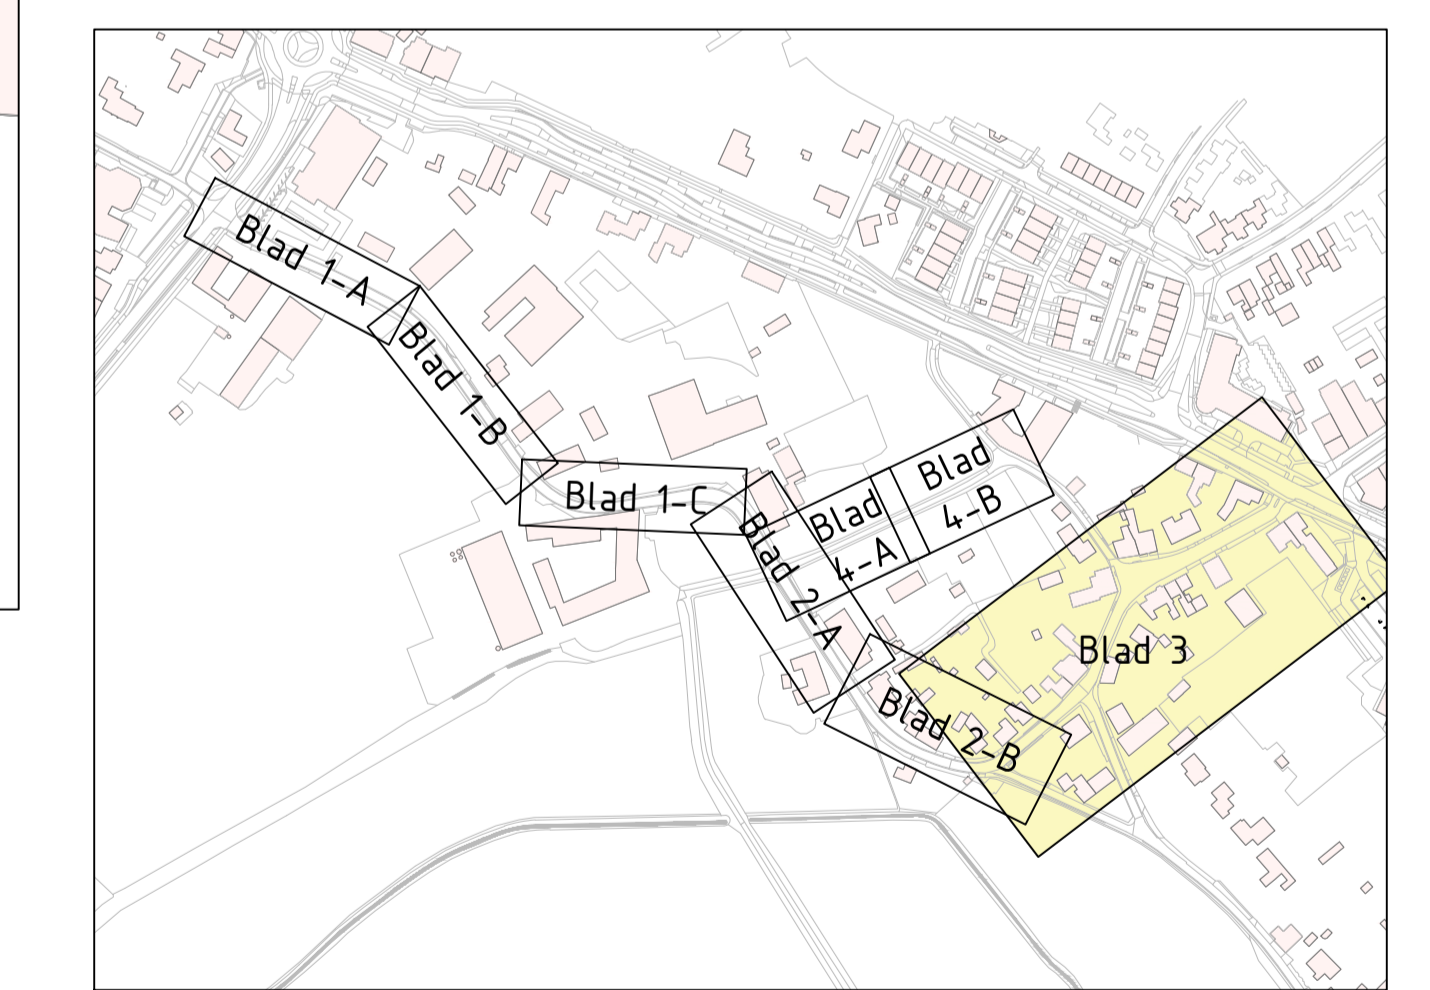

|     |            |    |     |     |   |
|-----|------------|----|-----|-----|---|
| 3.0 | 29-10-2024 | SL | RvD | RvD | Derde uitgave, behorende bij besteknr. 23178-CT-C01 v2.0  |
| 2.0 | 05-07-2024 | MH | BJ  | RD  | Tweede uitgave, behorende bij besteknr. 23178-CT-C01 v1.0 |
| 1.0 | 15-05-2024 | MH | BJ  | RD  | Eerste uitgave  |

Opdrachtgever: Gemeente Leudal  
 project: Reconstructie Eindstraat  
 onderwerp: Nieuwe situatie Eindstraat  
 tekeningnummer: 23178-TK-C02

projechnummer: 23178  
 bestek: 23178  
 definitief: 3 van 4

formaat: 504x1260mm  
 schaal: 1:200  
 datum: 29-10-2024

www.cleveland.nl