


- Legenda**
- Werkgrens
  - Bestaande situatie
  - Kadastrale grens
  - Nieuwe situatie
  - Aanduiding locatie inrit
  - Bebouwing / woningen
  - Herstraten
  - Asfalt tussenlaag en deklaag Huybenstraatje, kleur: zwart
  - Asfaltconstructie Posthuisweg, kleur: zwart
  - Doorlopende goot van in het werk gestort beton
  - Inzaaien berm
  - Bestaande lichtmast (nieuw lichtplan in voorbereiding)
  - Nieuwe putafdekking 0-lijn putrand met deksel in asfalt
  - Bestaande putafdekking
  - Combikolk, straatkolk
  - Nieuwe bebording incl. RVV-nummering
  - Nieuwe verkeersbordpaal
  - Herplaatsen fietsknooppuntpaal
  - Kolkaansluiting PVC Ø125mm
  - Bestaand riool en rioolput

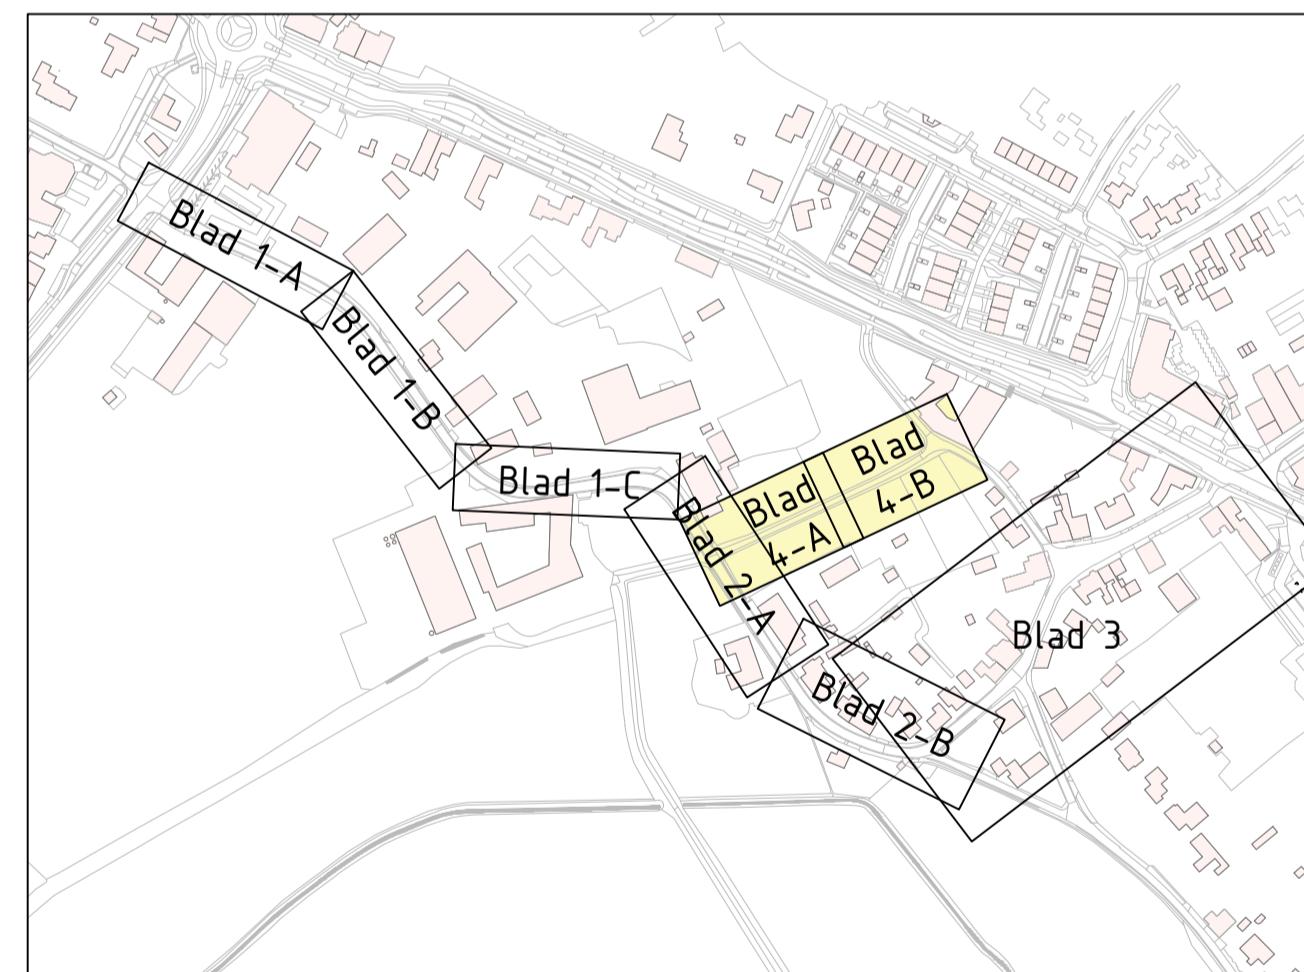

versie	datum	gekeurd	gecontroleerd	vtg/pevren	omschrijving
3.0	29-10-2024	SJ	RvD	RvD	Derde uitgave, behorende bij besteknr. 23178-CT-C01 v2.0
2.0	05-07-2024	MH	BJ	RvD	Tweede uitgave, behorende bij besteknr. 23178-CT-C01 v1.0
1.0	15-05-2024	MH	BJ	RvD	Eerste uitgave

Opdrachtgever:  
**Gemeente Leudal**  
 project:  
**Reconstructie Eindstraat**  
 onderdeel:  
**Nieuwe situatie  
 Huybenstraatje**  
 tekeningnummer:  
**23178-TK-C02**

projectnummer:  
**23178**  
 fase:  
**Bestek**  
 Definitief

formaat:  
**A1**  
 schaal:  
**1:200**  
 blad:  
**4 van 4**

Bevoegdheid:  
 Projectleider 1  
 0043 JC Roelandt  
 Bevoegdheid:  
 Koninging 2  
 0211 EL v. Houten  
 Bevoegdheid:  
 Koninging 138  
 2001 R. Barendse  
 www.cleverland.nl



Blad 4-A

Blad 4-B