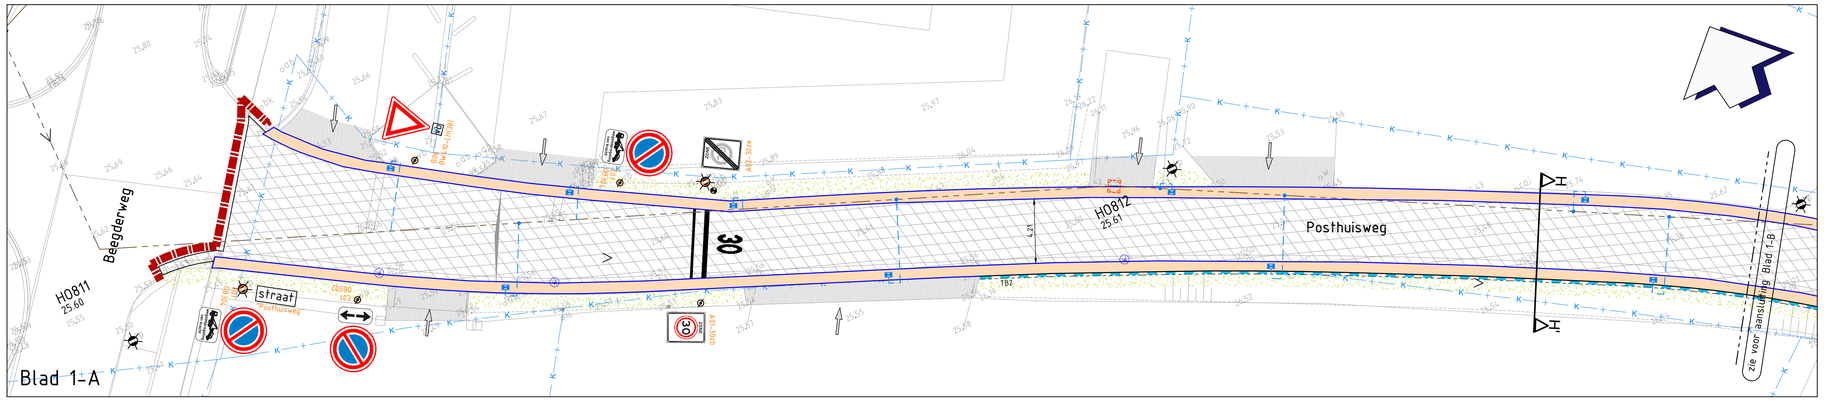

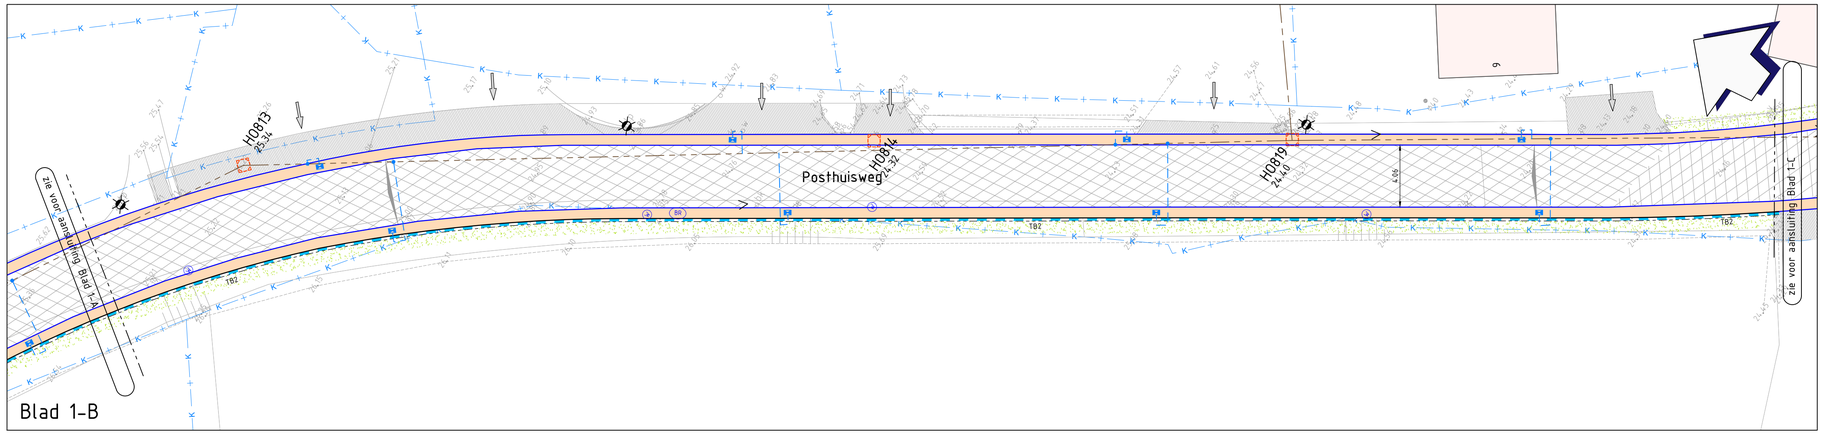

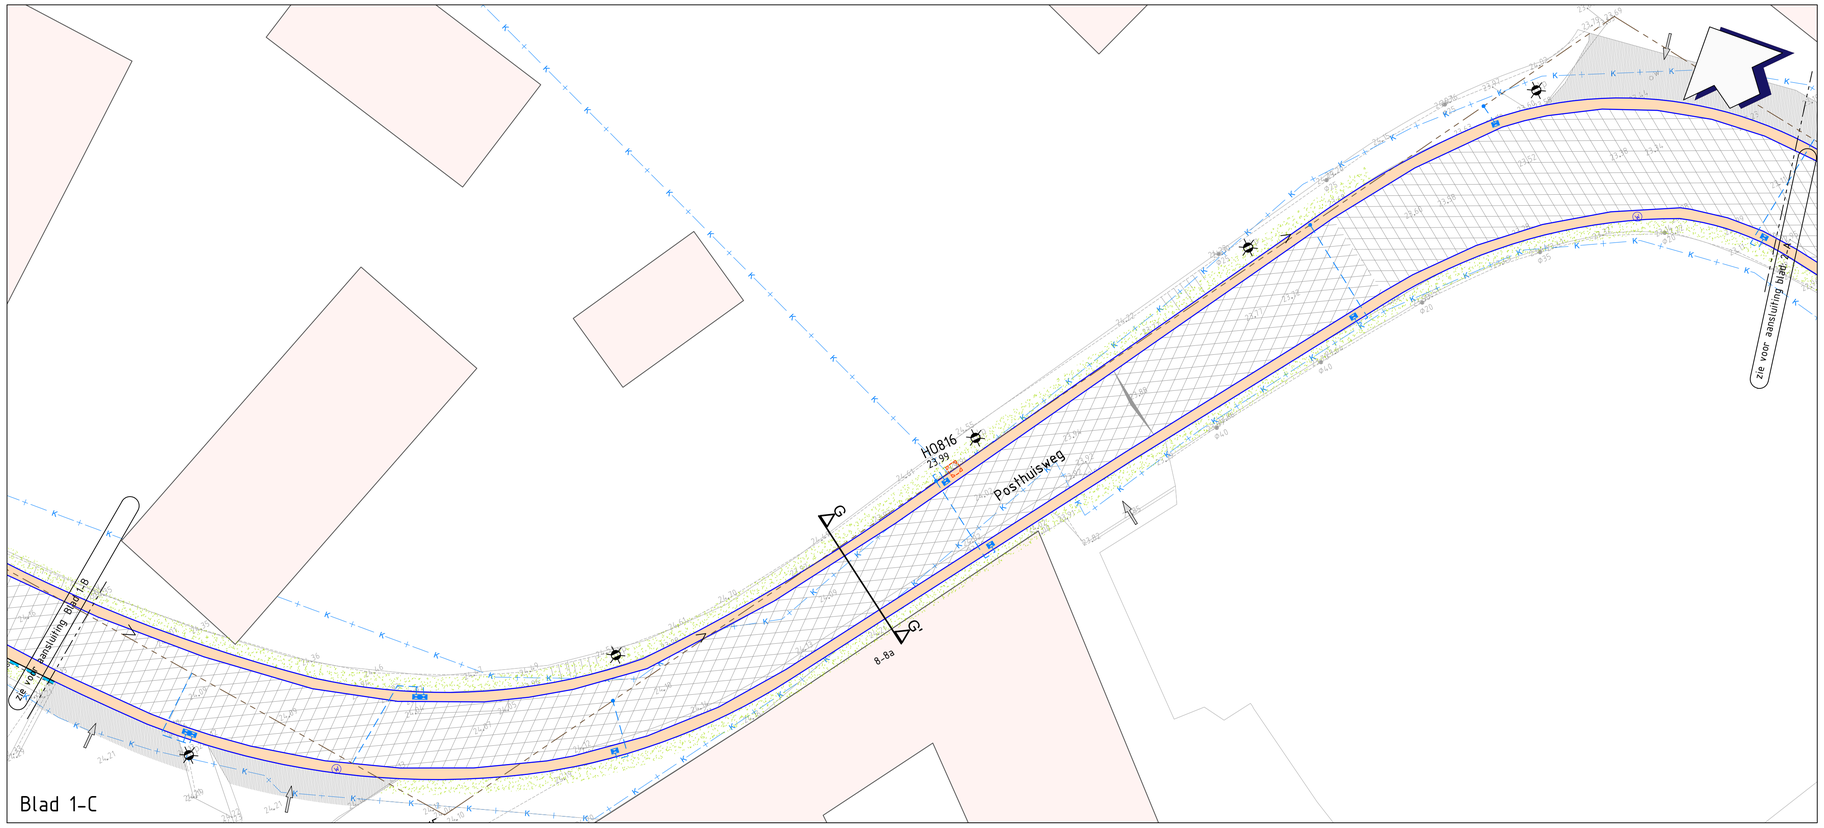

Legenda

- Werkgrens
- Bestaande situatie
- Kadastrale grens
- Nieuwe situatie
- Aanduiding locatie inrit
- Bebouwing / woningen
- Herstraten
- Asfaltconstructie Posthuisweg, kleur: zwart
- Doorlopende goot van in het werk gestort beton
- TB2 - Trottoirband 170/200x400mm, in beton, kleur: grijs
- Inzaaien berm
- Bestaande lichtmast (nieuw lichtplan in voorbereiding)
- Bestaande putrand met deksel in bestrating op hoogte gesteld
- Nieuwe putafdekking O-ling putrand met deksel in asfalt
- Bestaande putafdekking
- Combikolk, straatkolk
- W BR - Bestaande straatpot waterput en brandkraan op hoogte brengen (exactte locatie in het werk te bepalen)
- straat 30 vb - Nieuwe bebording incl. RVV-nummering
- Nieuwe verkeersbordpaal
- Herplaatsen fietsknooppuntpaal
- Kolkaansluiting PVC Ø125mm
- H0890 23.40 - Bestaand riool en rioolput

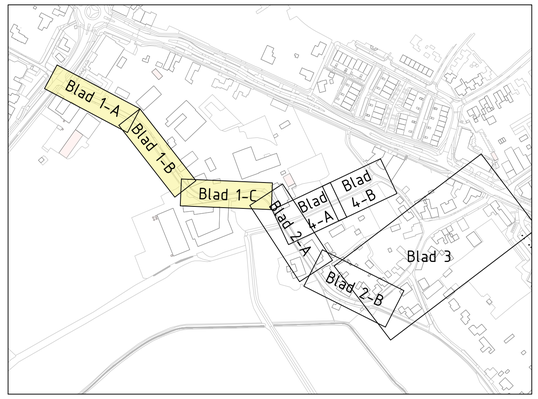

versie:	datum:	getekend:	gecontroleerd:	vrijgegeven:	omschrijving
3.0	29-10-2024	SL	RvD	RvD	Derde uitgave, behorende bij besteknr. 23178-CT-C01 v2.0
2.0	05-07-2024	MH	BJ	RD	Tweede uitgave, behorende bij besteknr. 23178-CT-C01 v1.0
1.0	15-05-2024	MH	BJ	RD	Eerste uitgave

Opdrachtgever:
Gemeente Leudal

project:
Reconstructie Eindstraat

onderdeel:
Nieuwe situatie
Posthuisweg

tekeningnummer:
23178-TK-C02

projectnummer: 23178
formaat: A1
fase: Bestek
schaal: 1:200
status: Definitief
blad: 1 van 4

Bezoekadres:
Produktieweg 1
6045 JC Roermond

Bezoekadres:
Koningsweg 2
5211 BL 's-Hertogenbosch

Bezoekadres:
Kamerlingh Onnesweg 109
2991 XL Barendrecht
www.cleverland.nl

Cleverland