



Blad 2-A

- ### Legenda
- - Werkgrens
  - - Bestaande situatie
  - - Kadastrale grens
  - - Nieuwe situatie
  - 0.50 - Nieuwe hoogte
  - - Aanduiding locatie inrit
  - - Bebouwing / woningen
  - - Herstraten
  - - Asphaltconstructie Eindstraat en Beurik, kleur: zwart
  - - Asphaltconstructie Posthuisweg, kleur: zwart
  - - Asphalt tussenlaag en deklaag Huybenstraatje, kleur: zwart
  - - Straatbakstenen, KF, halfsteensverband, kleur: BRUNO
  - - Straatbakstenen DF, halfsteensverband, kleur: BRUNO
  - - Inzaaien berm
  - - Doorlopende goot van in het werk gestort beton
  - - Opsluitband 60x200mm, stellen op zand, kleur: grijs
  - - 5 streks molgoot straatbakstenen KF, in beton, kleur: BRUNO
  - - Bestaande lichtmast (nieuw lichtplan in voorbereiding)
  - - Bestaande putrand met deksel in bestrating op hoogte gesteld
  - - Nieuwe putafdekking O-lijn putrand met deksel in asfalt
  - - Bestaande putafdekking
  - - Combikolk, straatkolk
  - - Bestaande straatpot waterput en brandkraan op hoogte brengen (exacte locatie in het werk te bepalen)
  - - Nieuwe bebording incl. RVV-nummering
  - - Nieuwe verkeersbordpaal
  - - Herplaatsen fietsknooppuntpaal
  - - Kolkaansluiting PVC  $\phi$ 125mm
  - - Huisaansluiting PVC  $\phi$ 125mm
  - - Bestaand riool en rioolput

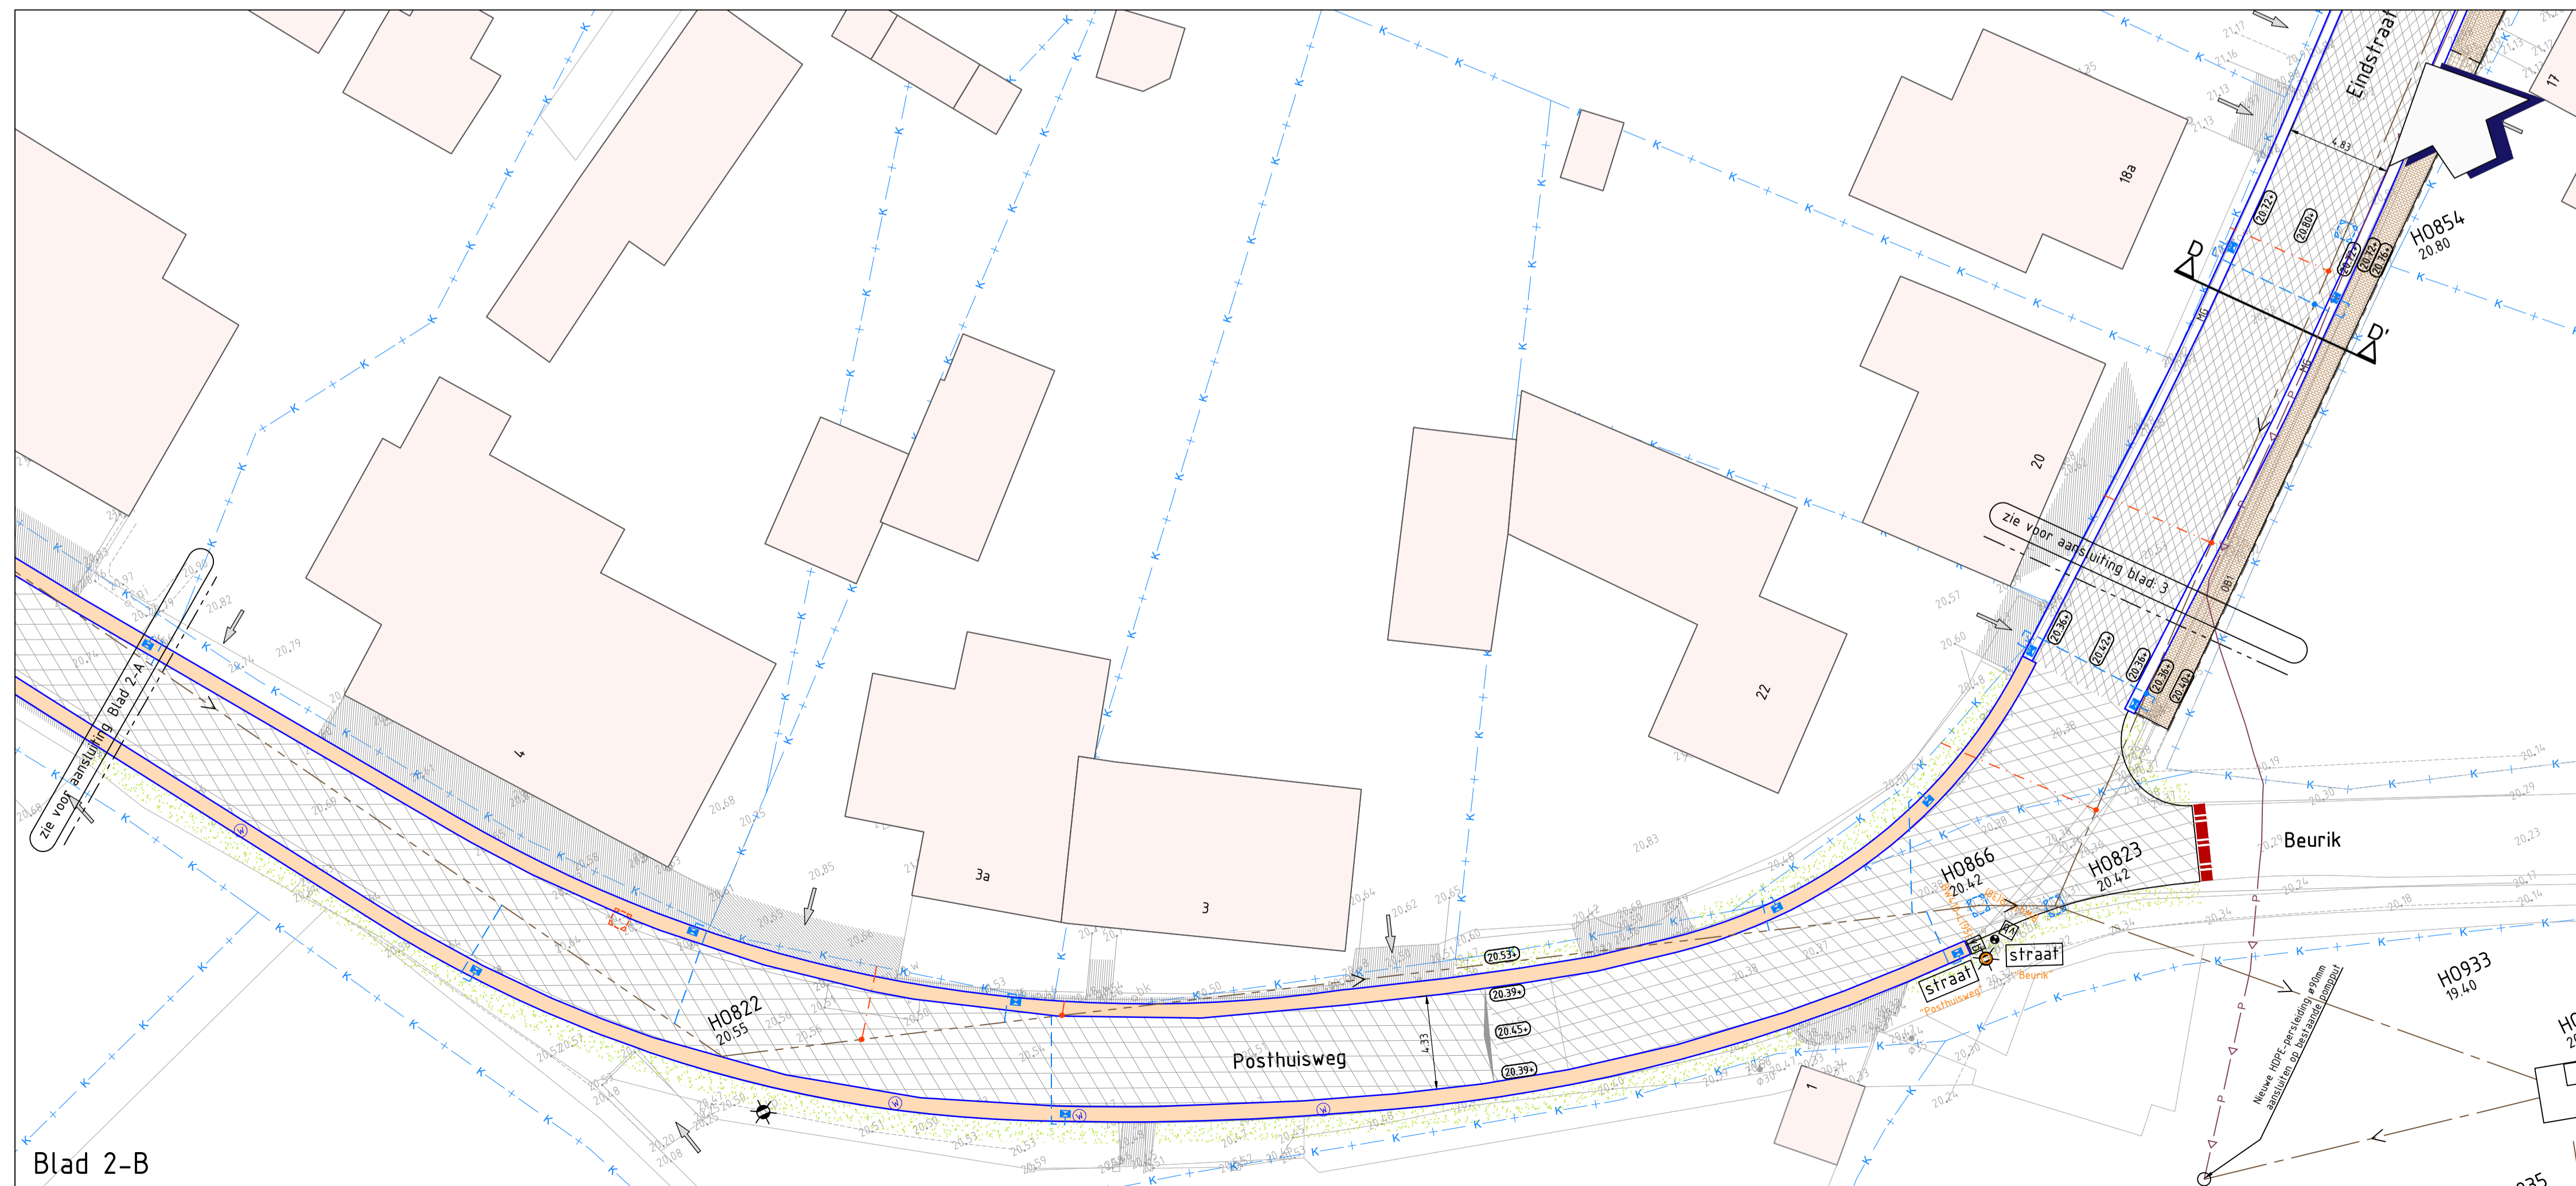

Blad 2-B

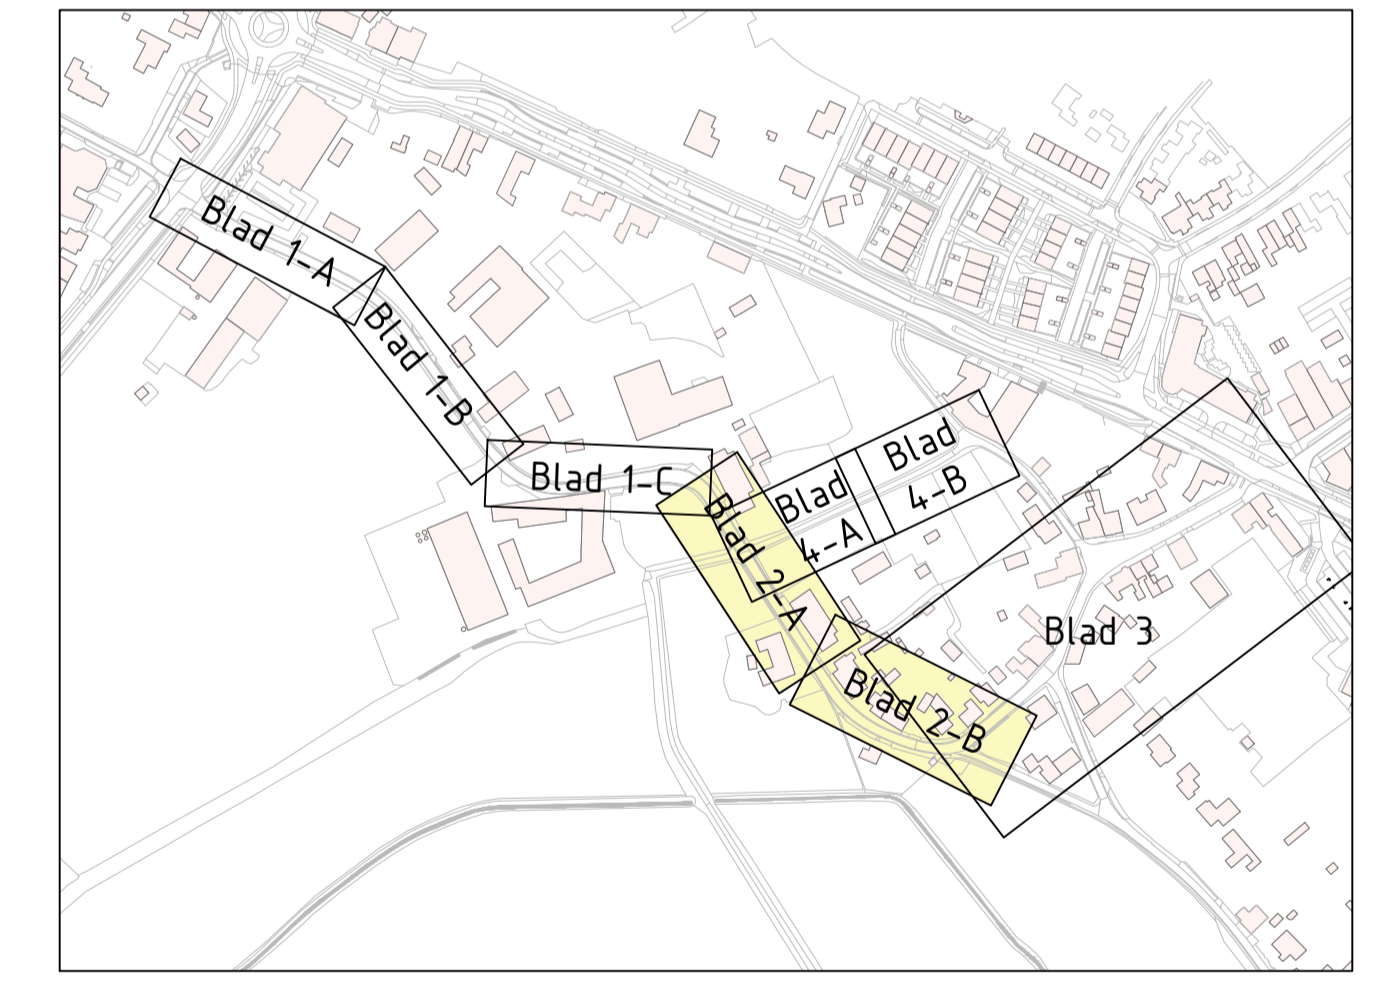

versie	datum	gekeurd	gecontroleerd	uitgevoerd	omschrijving
3.0	29-10-2024	SL	RvD	RvD	Derde uitgave, behorende bij besteknr. 23178-CT-C01 v2.0
2.0	05-07-2024	MH	BJ	RD	Tweede uitgave, behorende bij besteknr. 23178-CT-C01 v1.0
1.0	15-05-2024	MH	BJ	RD	Eerste uitgave

Opdrachtgever: **Gemeente Leudal**  
 project: **Reconstructie Eindstraat**  
 onderdeel: **Nieuwe situatie Posthuisweg**  
 tekeningnummer: **23178-TK-C02**

projectnummer: 23178  
 fase: Bestek  
 Definitief

formaat: A1  
 schaal: 1:200  
 toos: 2 van 4

Bevoegd: Prof. dr. ir. J. C. R. van der Meulen  
 Bevoegd: ir. J. C. R. van der Meulen  
 Bevoegd: ir. J. C. R. van der Meulen  
 Bevoegd: ir. J. C. R. van der Meulen  
 Bevoegd: ir. J. C. R. van der Meulen

www.cleverland.nl