




Algemeen		Ontwerp	
	Bestaande bebouwing Ind. nummer		Asfaltverharding kleur: zwart Rippen
	Kadastrale grens		Asfaltverharding kleur: rood Fotogestreekt
	Werkgrens		Betonstraaten kleur: grijs Rippen 7/35aan
	Bladverwijzing Deelnr. volgens staat		Betonstraaten kleur: heldere Rippen
	Profiel aanduiding		Betontegels kleur: grijs Troebel
	Maatvoering		Betontegels (hergebruikt) kleur: grijs Troebel
			Grasbetontegels Type: grasbeton CVD-25
			Griid
			Gras
			Vaste planten
			Haag
			Watergang
			Bestaande boom
			Straatmeubelen
			Figuratemarkering Van thermoplast. kleur: wit Type: latmarkering (planmodel)
			Lengtemarkering Van thermoplast. kleur: wit Type: doorgang
			Lengtemarkering Van thermoplast. kleur: wit Type: 1-1 streep
			Figuratemarkering Van thermoplast. kleur: wit Type: 30 rech.
			Openbare verlichting Hergestaten (bestaande hergebruikt)
			Komborden Hergestaten (bestaande hergebruikt)
			Ophitten
			Afzetpaal Type: V&E afzetpaal kunststof
			Afzetpaal Type: teobee paal

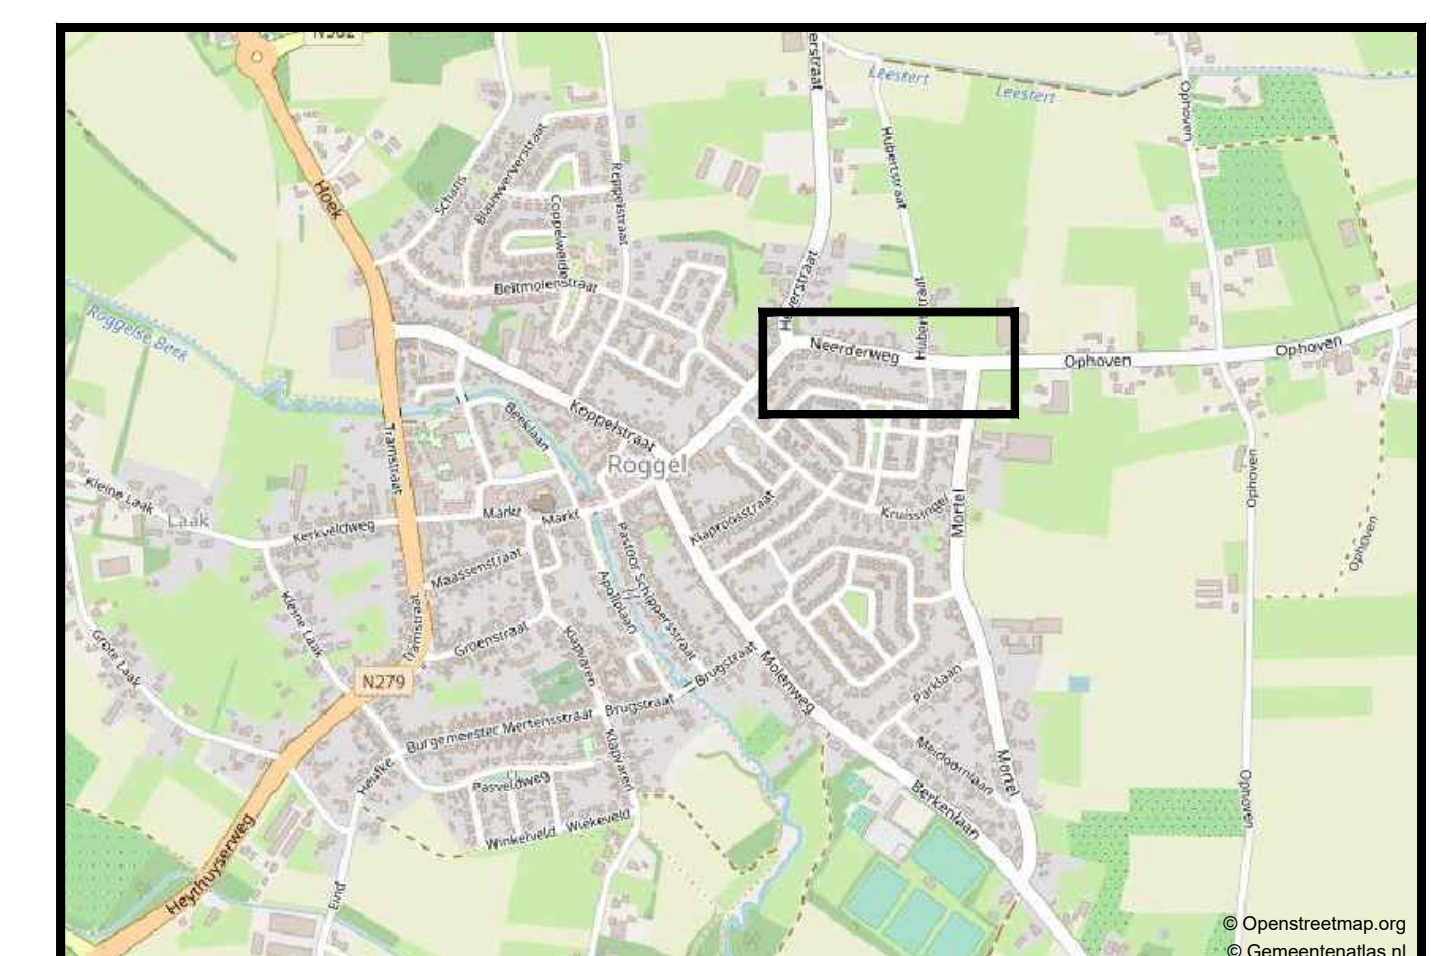

Overzicht van de situatie

- Alle hoogtenoten in meters t.o.v. N.A.P.  
 - Alle maten in meters en maten in mm, tenzij anders aangegeven.  
 - De ligging van de kabels en leidingen is indicatief. Exacte locatie bepalen d.m.v. profielrekenen.  
 - De ligging van de huismantelingen is indicatief. Exacte locatie in het werk te bepalen.

Wjg.	Datum	Geschieding	Get.	Ges.	Mk.
Opdrachtgever: <b>Gemeente Leudal</b>					
Project: <b>Reconstructie Neerderweg te Roggel</b>					
Definitief ontwerp Nieuwe situatie					
Tekeningnummer: <b>D02-C</b>			Schaal: 1:200		
Projectleider: J. Heijmans		Ontwerper: J. Heijmans		Datum: 05-06-2023	
Projectnummer: 23NW28501		Bestelnummer:		Status: <b>CONCEPT</b>	
<b>Newæ</b> Adviseurs & Ingenieurs voor de Infrastructuur Adviesbureau de Vries 1033 DE Amsterdam 020 485 2000 www.newae.nl					