



Locatie: Lindenstraat nr. 4 - Bestaande situatie



Locatie: Wijnbeekstraat nr. 11 - Bestaande situatie



Locatie: Winterstraat nr. 30 - Bestaande situatie




Locatie: Lindenstraat nr. 4 - Nieuwe situatie




Locatie: Wijnbeekstraat nr. 11 - Nieuwe situatie




Locatie: Winterstraat nr. 30 - Nieuwe situatie

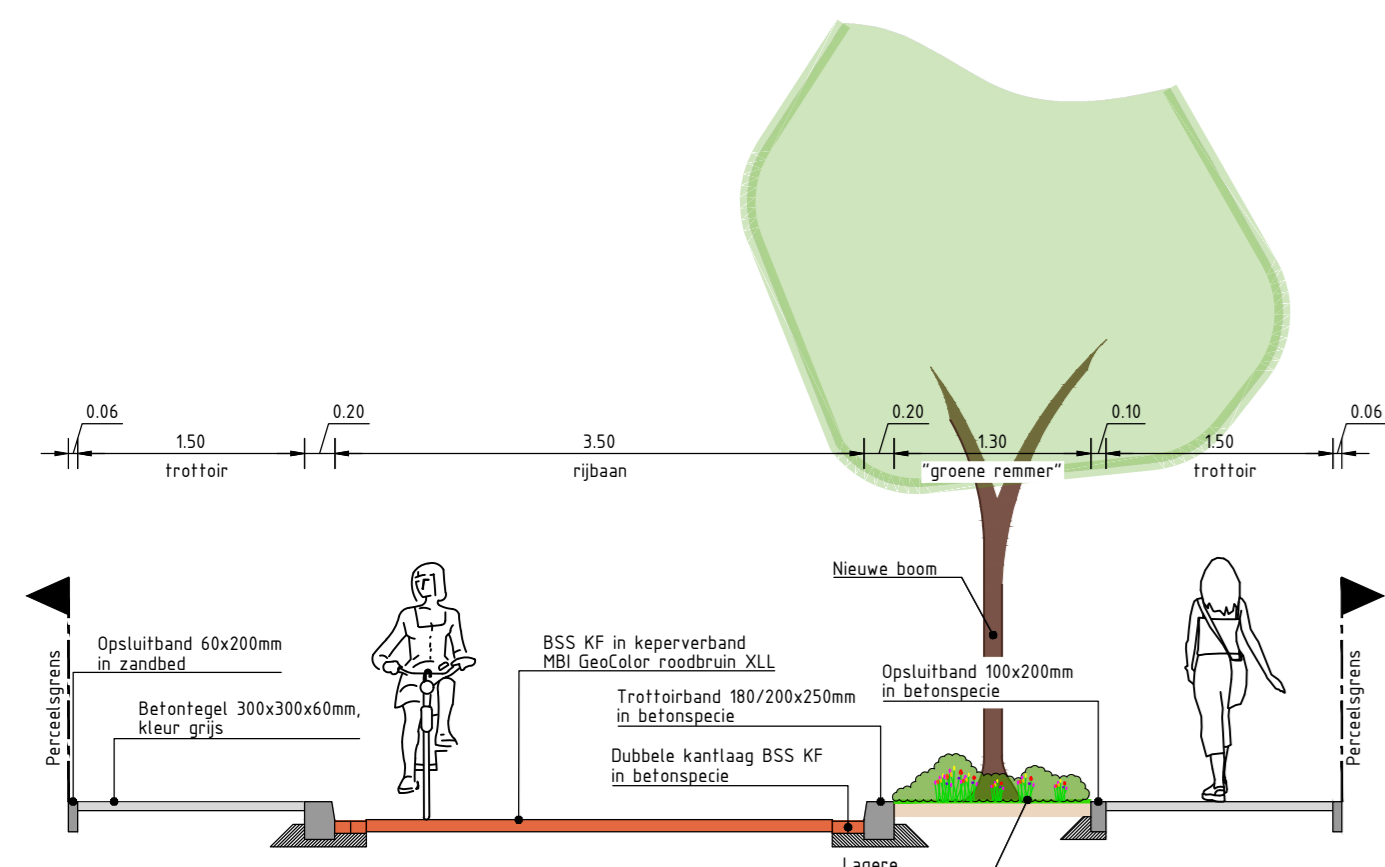


Principeprofiel A-A: Winterstraat (zuid)
Schaal 1:50

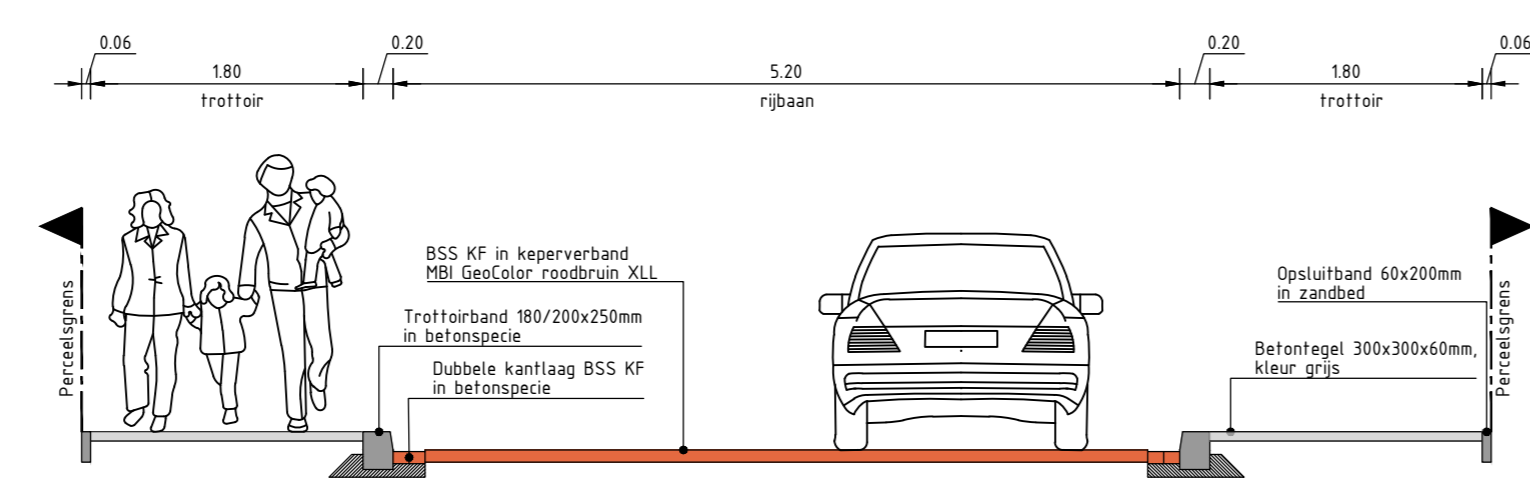


Principeprofiel B-B: Winterstraat (noord)
Schaal 1:50

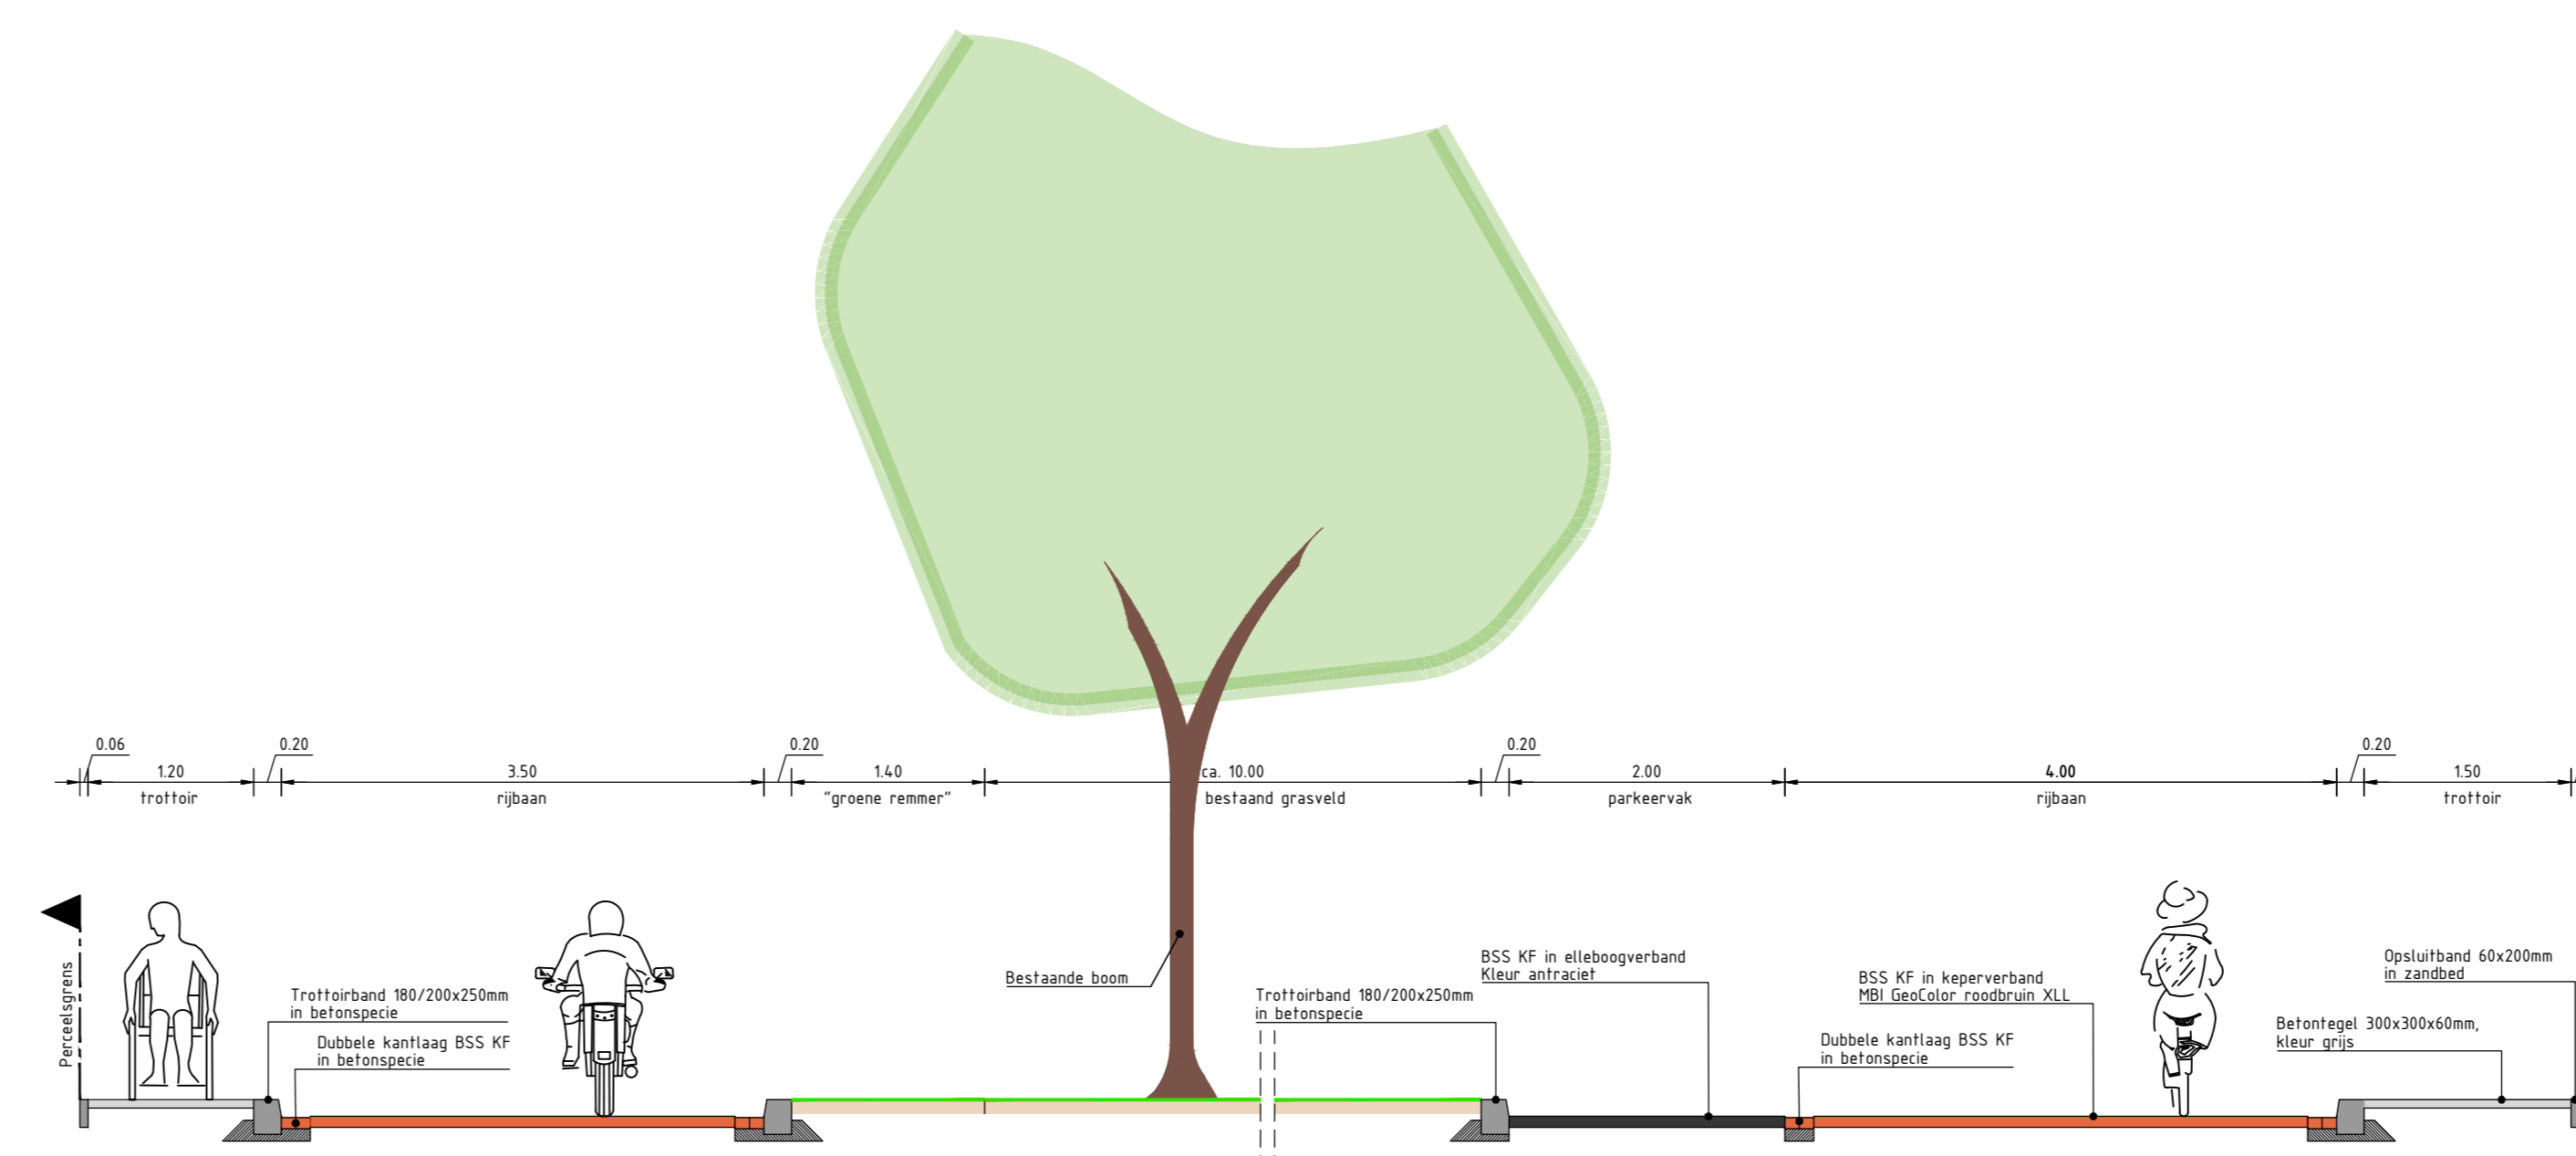


Principeprofiel C-C: Lindenstraat
Schaal 1:50

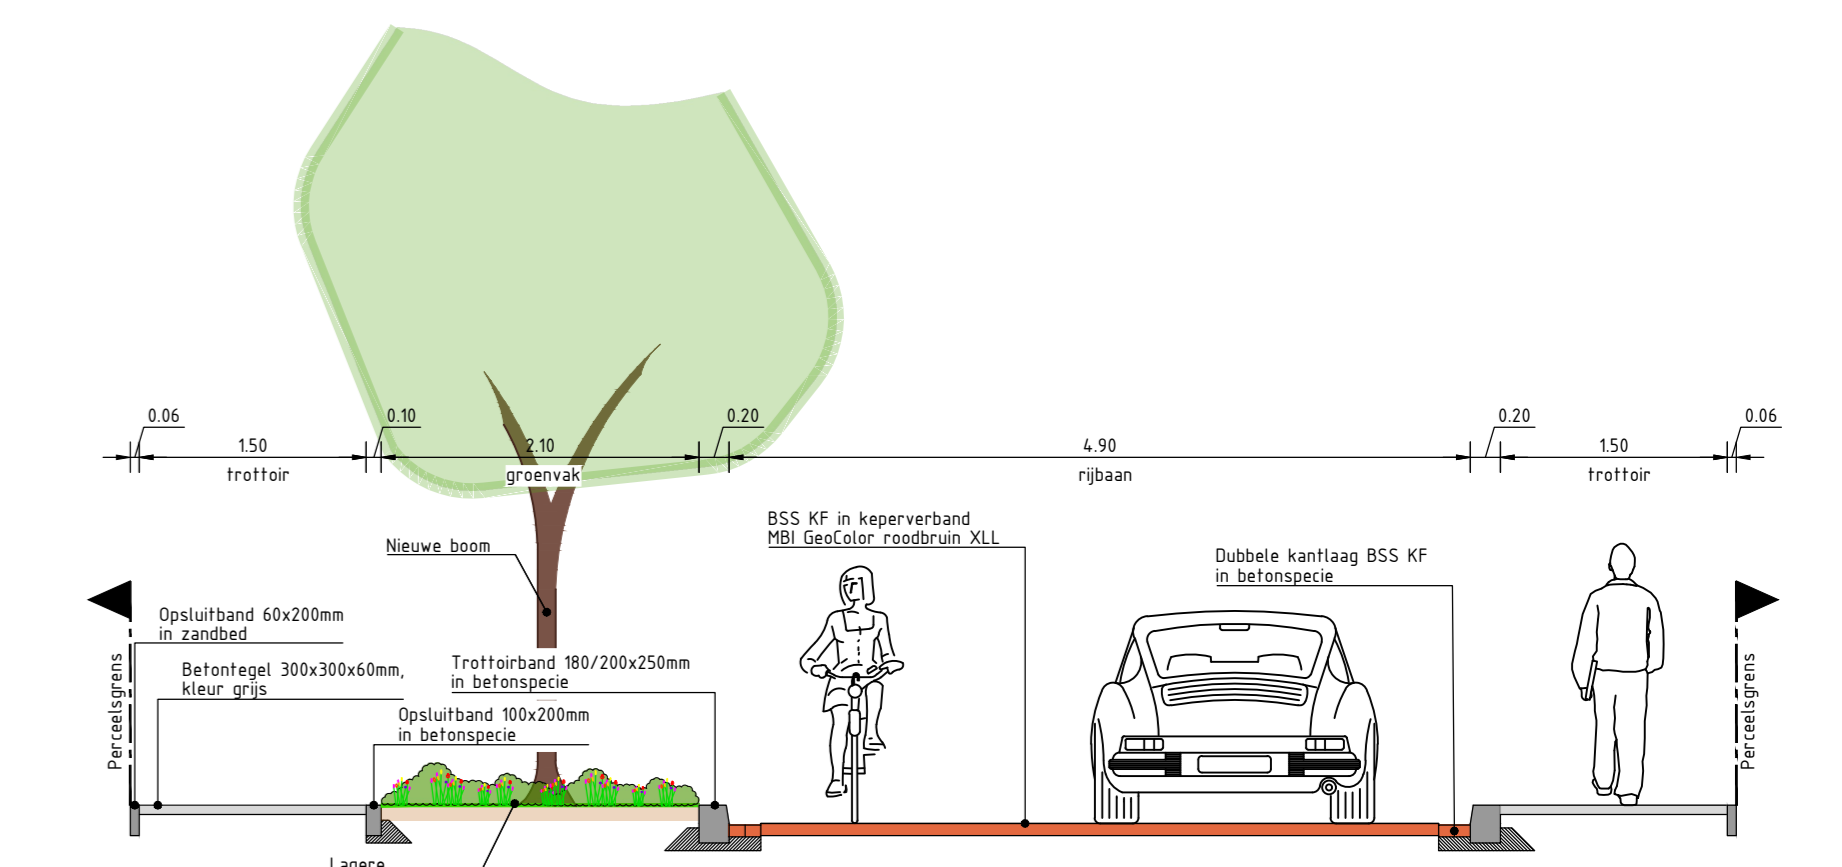

Principeprofiel D-D: Berkenlaan
Schaal 1:50

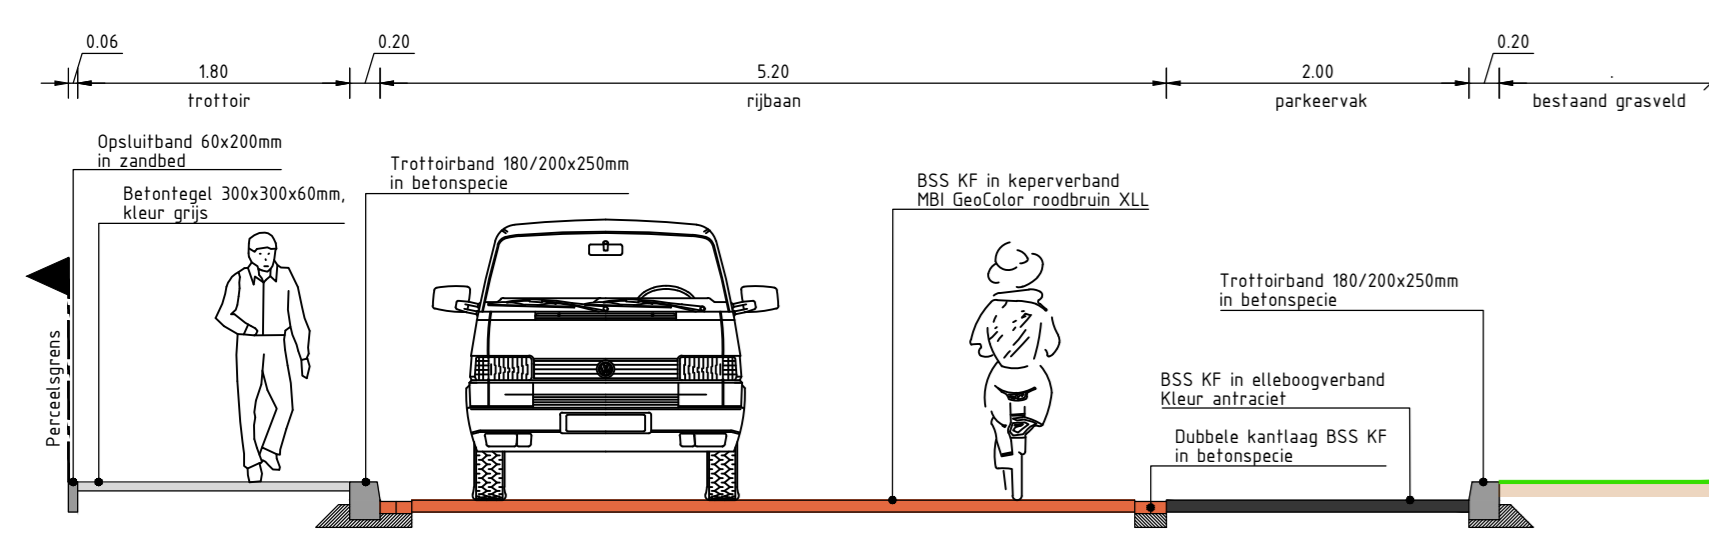

Principeprofiel E-E: Wijnbeekstraat
Schaal 1:50

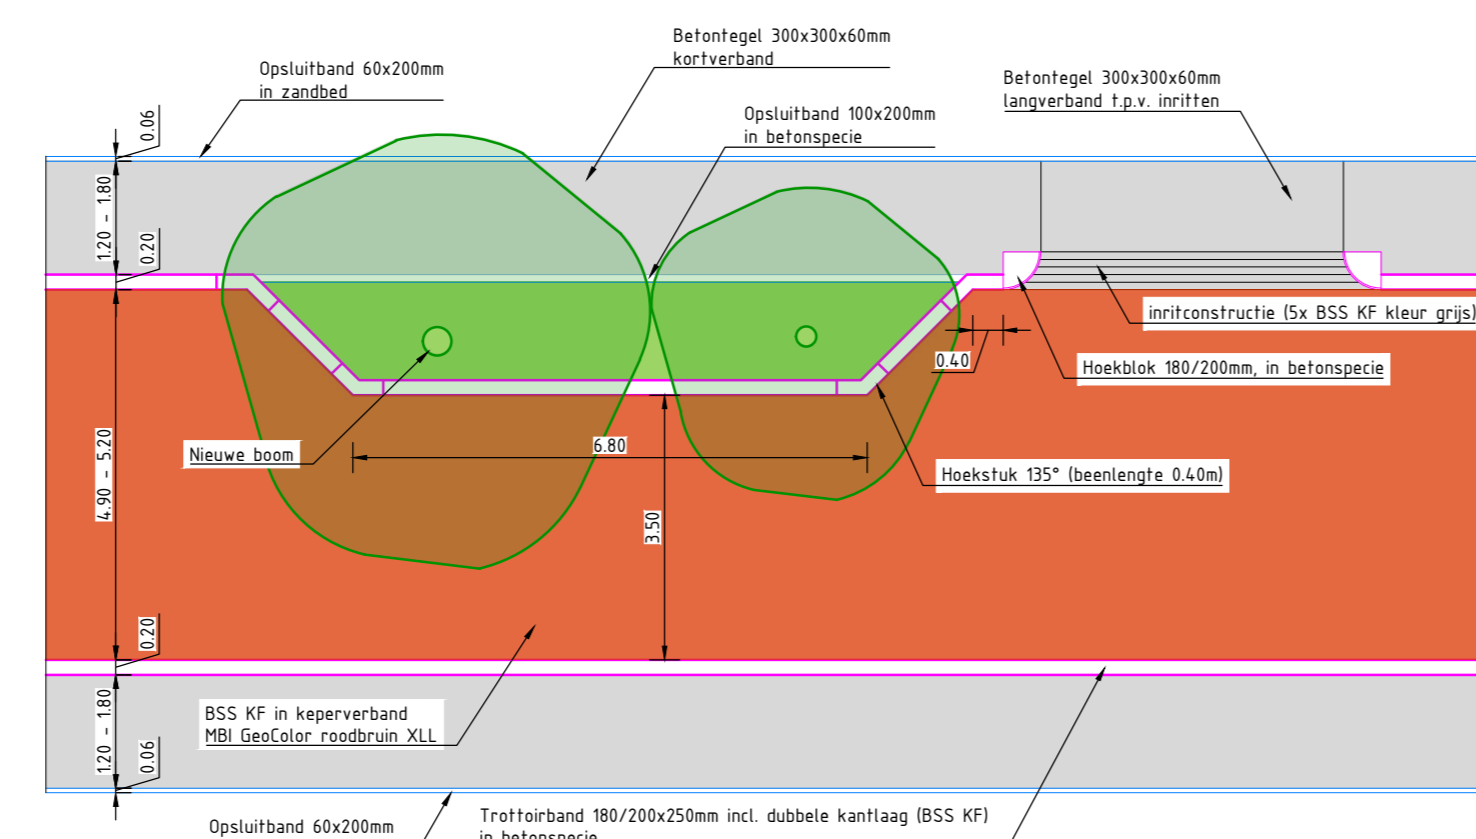

Principedetail 01: "groene remmer" t.p.v. inritconstructie
Schaal 1:100

Eerste uitgave	KD	BM	JD	21-04-2023	1.0
omschrijving wijziging	acc.	gez.	gef.	datum	ver.
Reconstructie Winterstraat e.o. te Neer					
onderdeel: Principeprofielen & details					
opdrachtgever: Gemeente Leudal					
fase	V0				
schaal	1:100 / 1:50				
formaat	A0				
blad	001 van 001				
projectnr.	23-003				
tekeningnr.	23-003-TEK-V0-DWP-001				
DUCOT Engineering & Advies Business Center Floorpoint Boven de Wolfkuil 3 Unit 3 D30 6549 LX Roermond Tel 0475 - 71 13 90 e-mail: info@ducot.nl website: www.ducot.nl					