
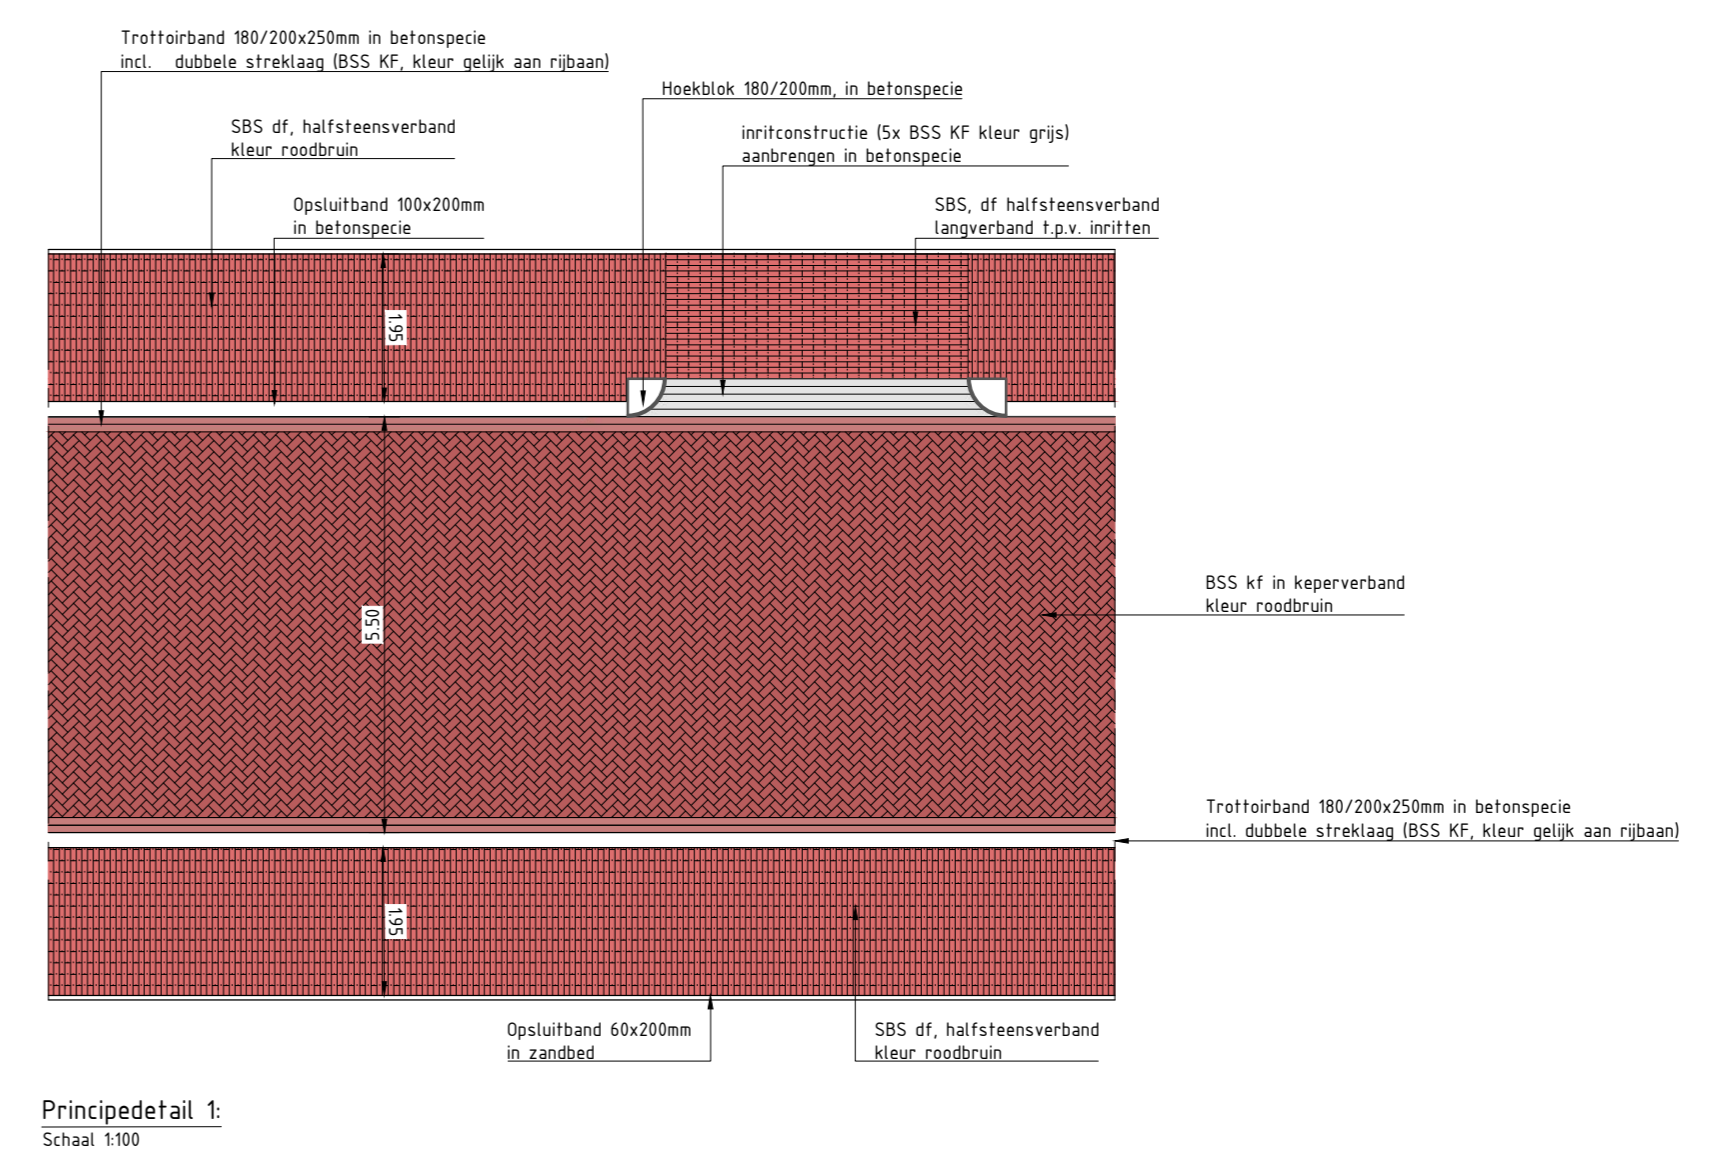
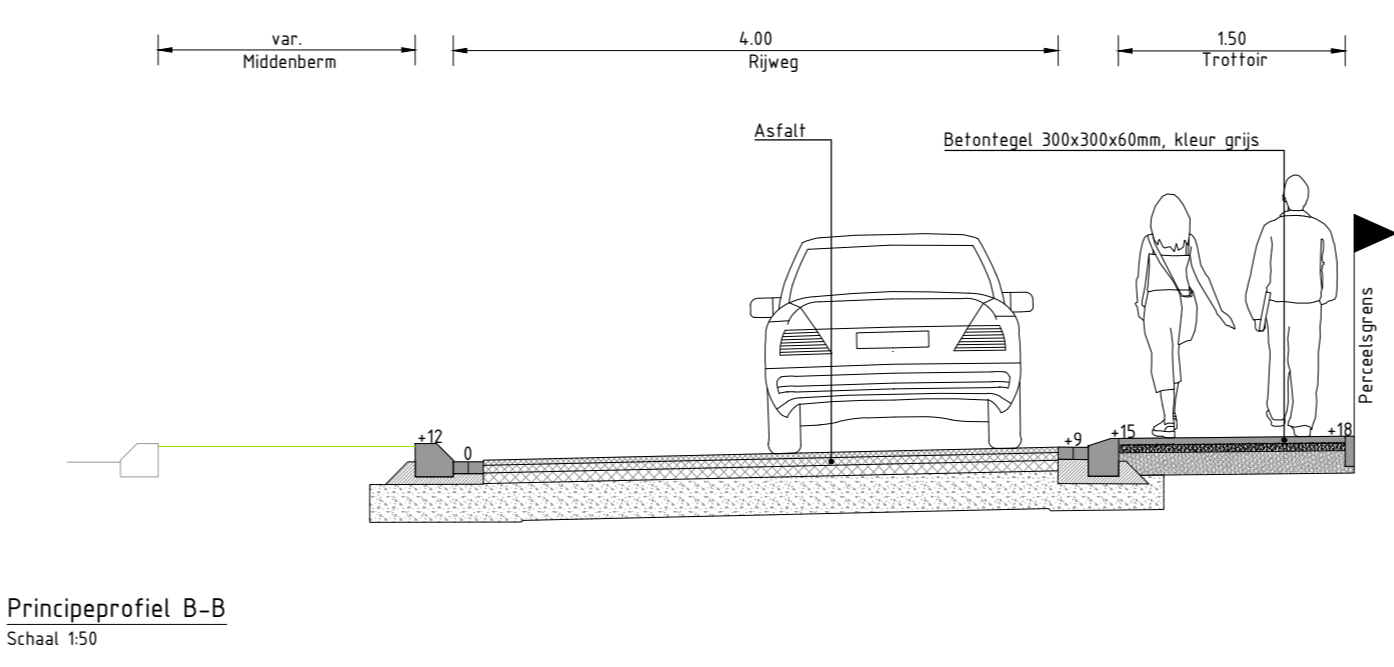


- Legenda**
- Perceelsgrens
 - BSS KF in keperverband, kleur roodbruin
 - BSS KF in keperverband, kleur antraciet
 - Asfalt voorzien van rode coating
 - Asfalt
 - SBS of halfsteensverband, Roodbruin kortverband f.p.v. inrit; SBS of, halfsteensverband, Roodbruin langverband
 - Betontegels 300x300x60mm, grijs, in kortverband f.p.v. inrit; 300x300x60mm, grijs in langverband
 - Betontegels 300x300x80mm in langverband
 - Printbeton
 - Trottoirband
 - Groen
 - Inritblokken 500x200x800mm
 - Plafuurgang conform bestaand uitgevoerd in BSS KF kleur Roodbruin & wit
 - Plafuurgang 0,12m hoog uitgevoerd in asfalt
 - Diamantkoppaal
 - Locatie inrit
 - Locatie inritconstructie conform principedetail 1
 - Fietsenstalling
 - Aanduiding principeprofiel
 - Locatie visualisatie
 - Bestaande boom
 - Nieuw aan te planten bomen

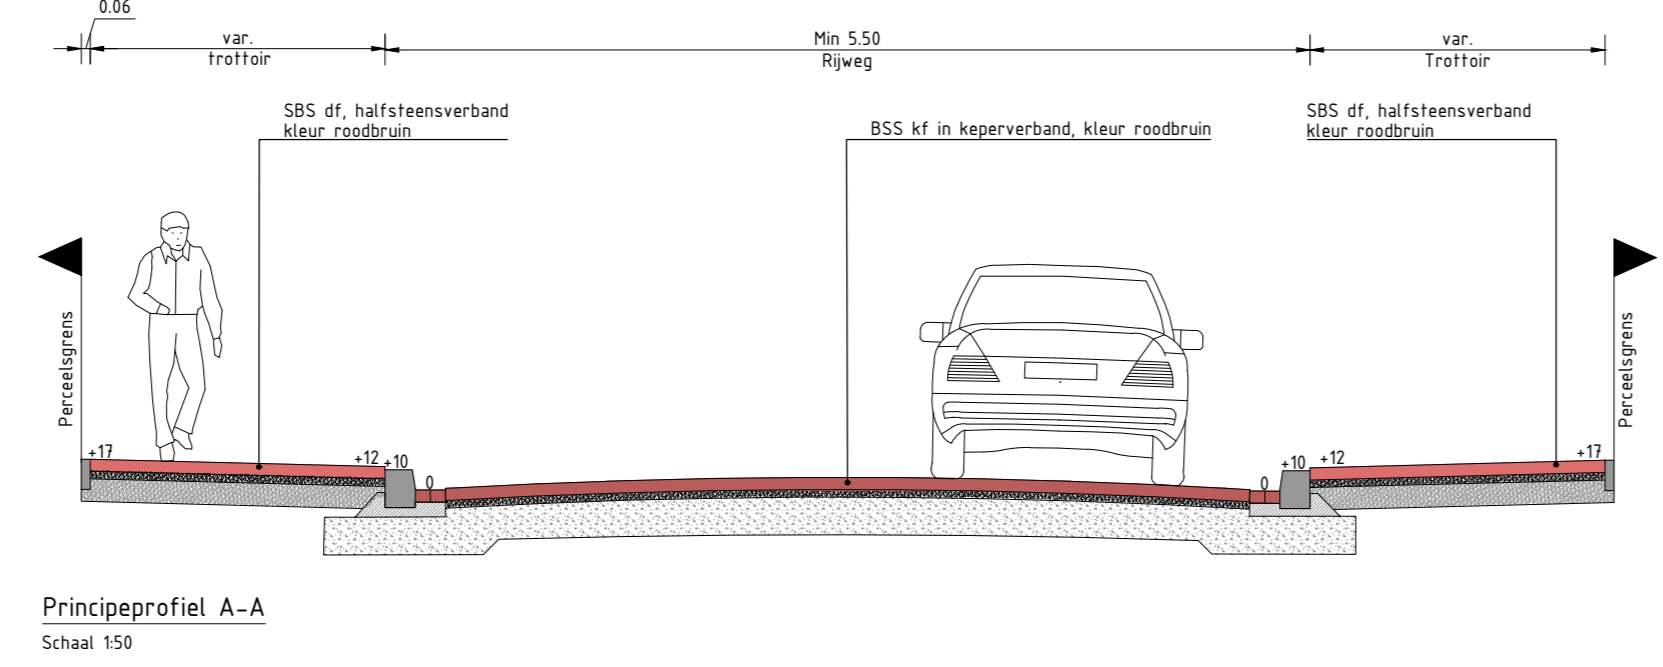

diverse kleine wijzigingen		KD	SN	SB	31-10-2024	4.0
Wijzigingen n.a.v. opmerkingen mail 24-10-2024		KD <td>SN <td>SB <td>30-10-2024</td> <td>3.0</td> </td></td>	SN <td>SB <td>30-10-2024</td> <td>3.0</td> </td>	SB <td>30-10-2024</td> <td>3.0</td>	30-10-2024	3.0
Wijzigingen n.a.v. opmerkingen 03-09-2024		KD <td>SN <td>SB <td>17-09-2024</td> <td>2.0</td> </td></td>	SN <td>SB <td>17-09-2024</td> <td>2.0</td> </td>	SB <td>17-09-2024</td> <td>2.0</td>	17-09-2024	2.0
Eerste uitgave		KD <td>SN <td>SB <td>26-08-2024</td> <td>1.0</td> </td></td>	SN <td>SB <td>26-08-2024</td> <td>1.0</td> </td>	SB <td>26-08-2024</td> <td>1.0</td>	26-08-2024	1.0
omschrijving wijziging		acc.	gez.	gef.	datum	ver.

project: **Reconstructie Tramstraat e.o. Roggel**
 onderdeel: **Bovengrondse Infra**
 opdrachtgever: **Gemeente Leudal**
 fase: 50
 schaal: 1:250
 formaat: A0
 blad: 002 van 003
 projectnr.: 23-092
 tekeningenr.: 23-092-TEK-S0-B1-002

DUOT
 Engineering & Advies
 Kerkhof Herengrond
 Boven de Grond 1
 3524 AC Leerswag
 0234 451111
 www.ducot.nl