




Dwarsprofiel K-K (Klappenburgstraat)
schaal: 1 : 50

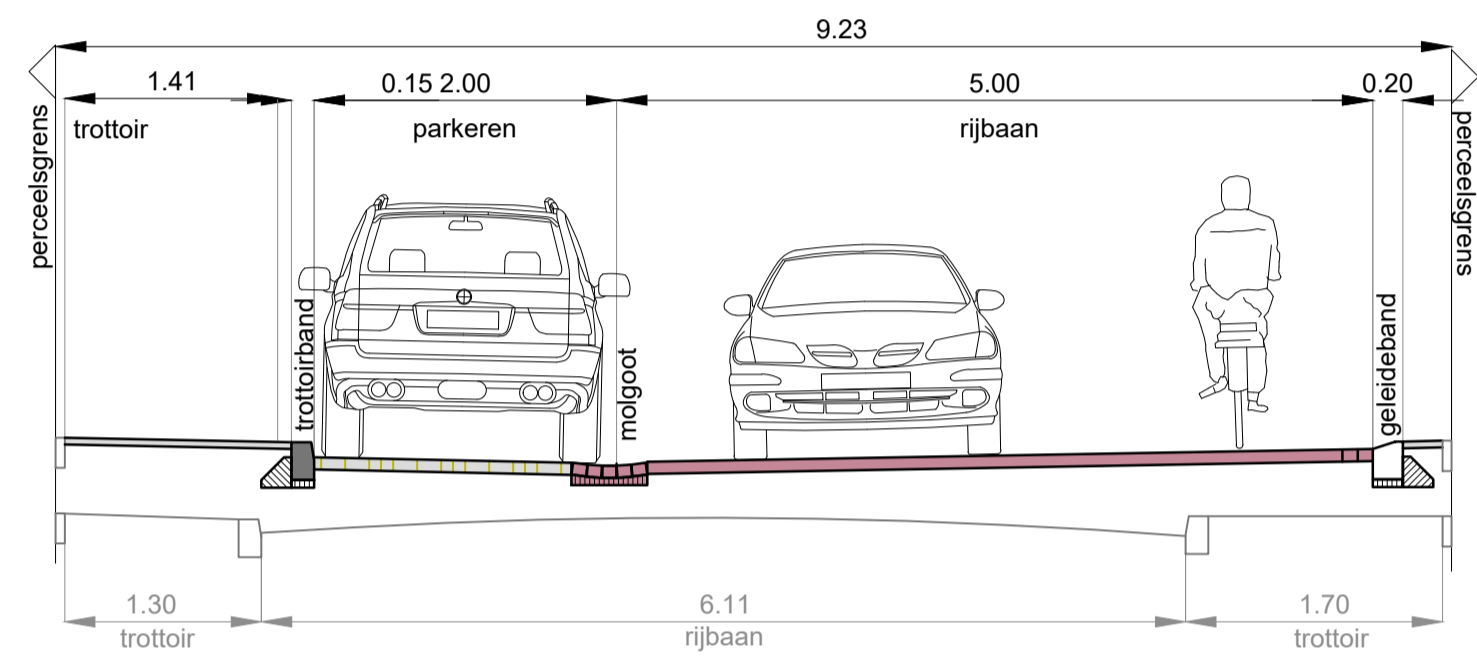


Dwarsprofiel P-P (Dr B. Bastiaansestraat)
schaal: 1 : 50

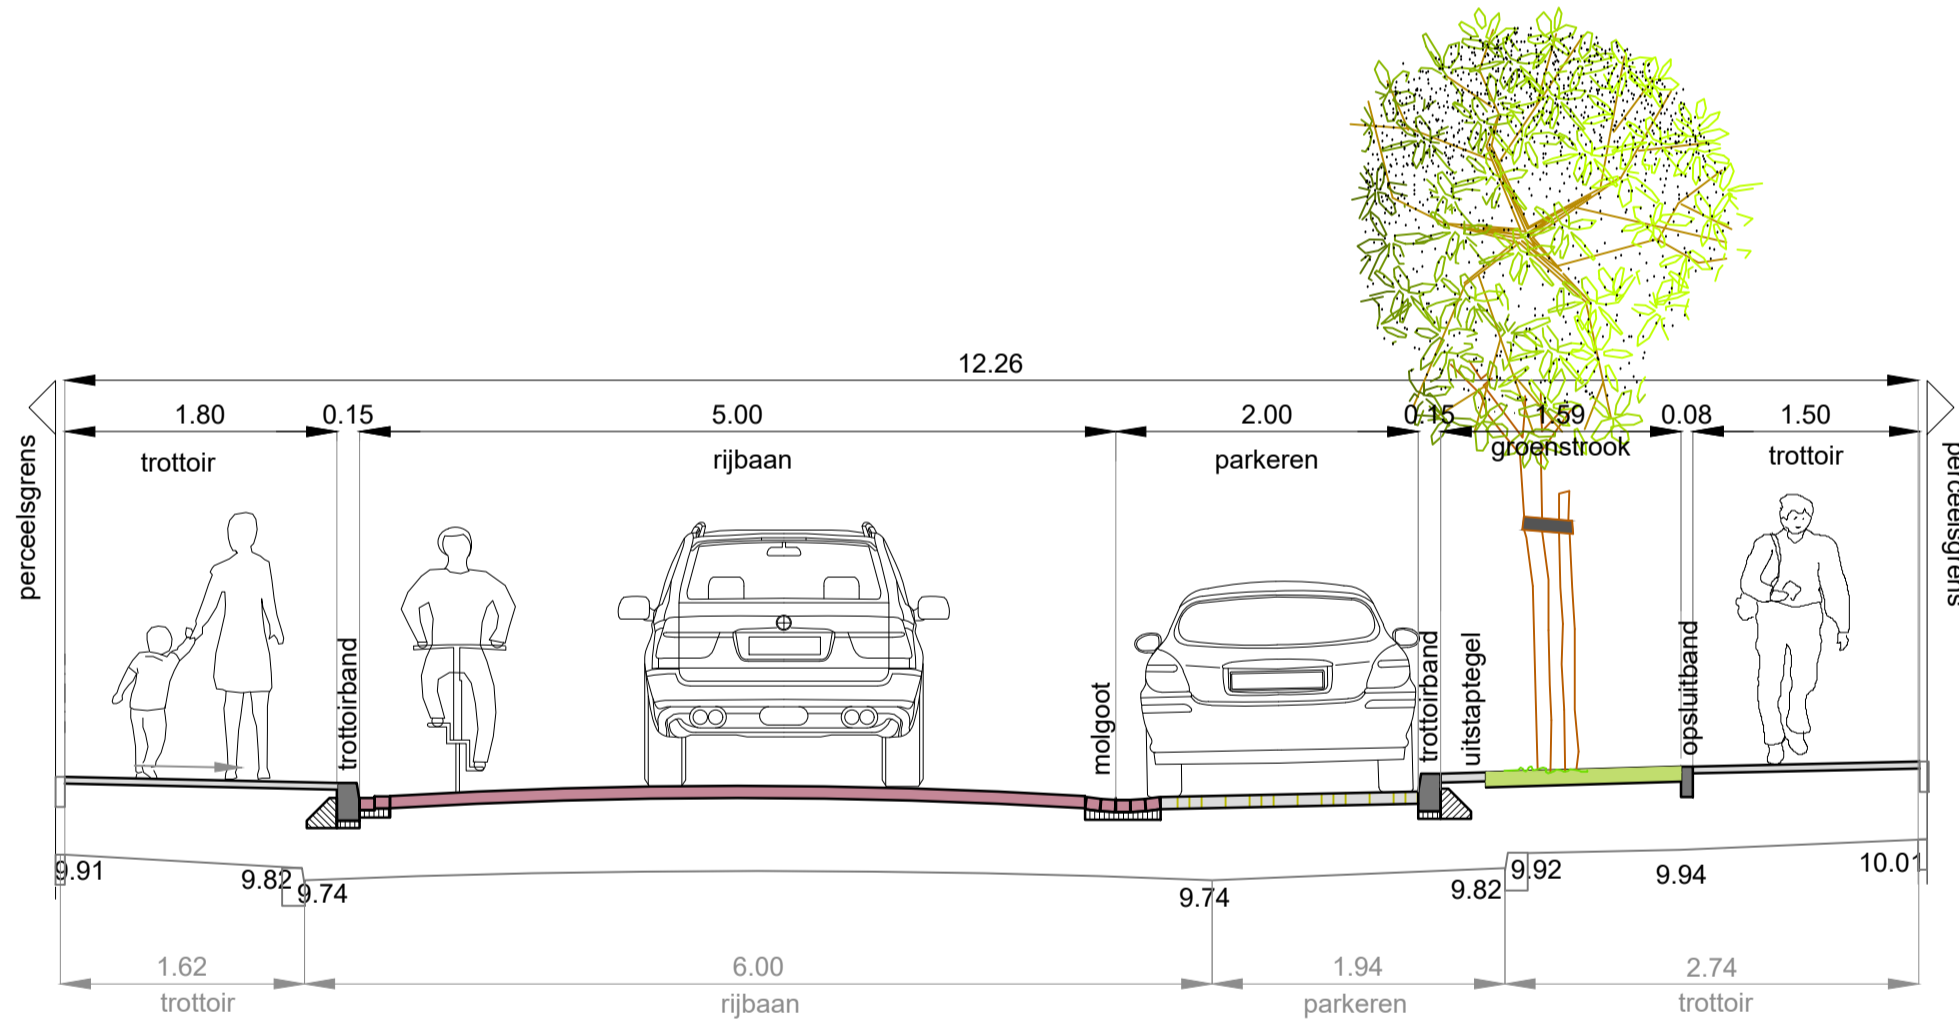


Dwarsprofiel R-R (Klappenburgstraat)
schaal: 1 : 50

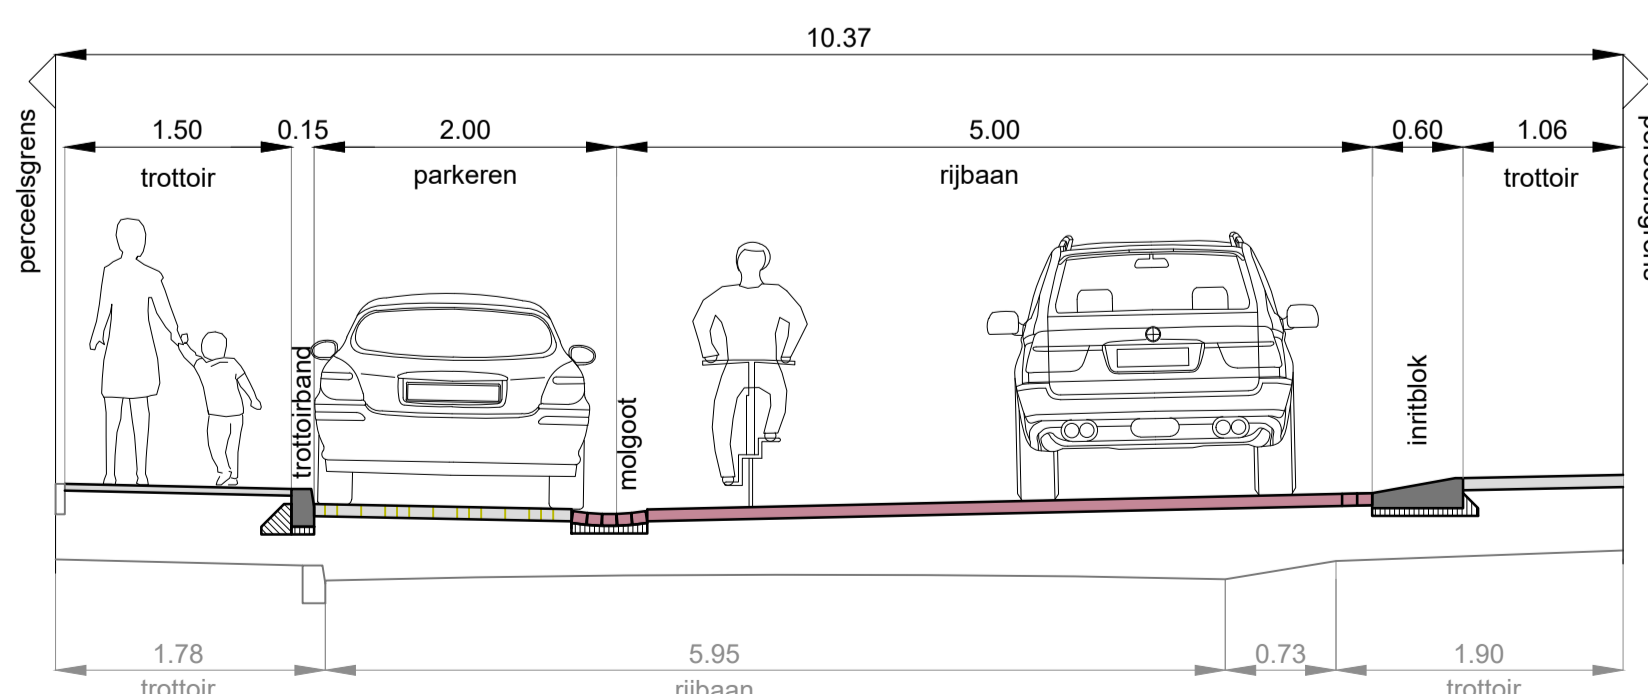


Dwarsprofiel U-U (Meidoornstraat)
schaal: 1 : 50

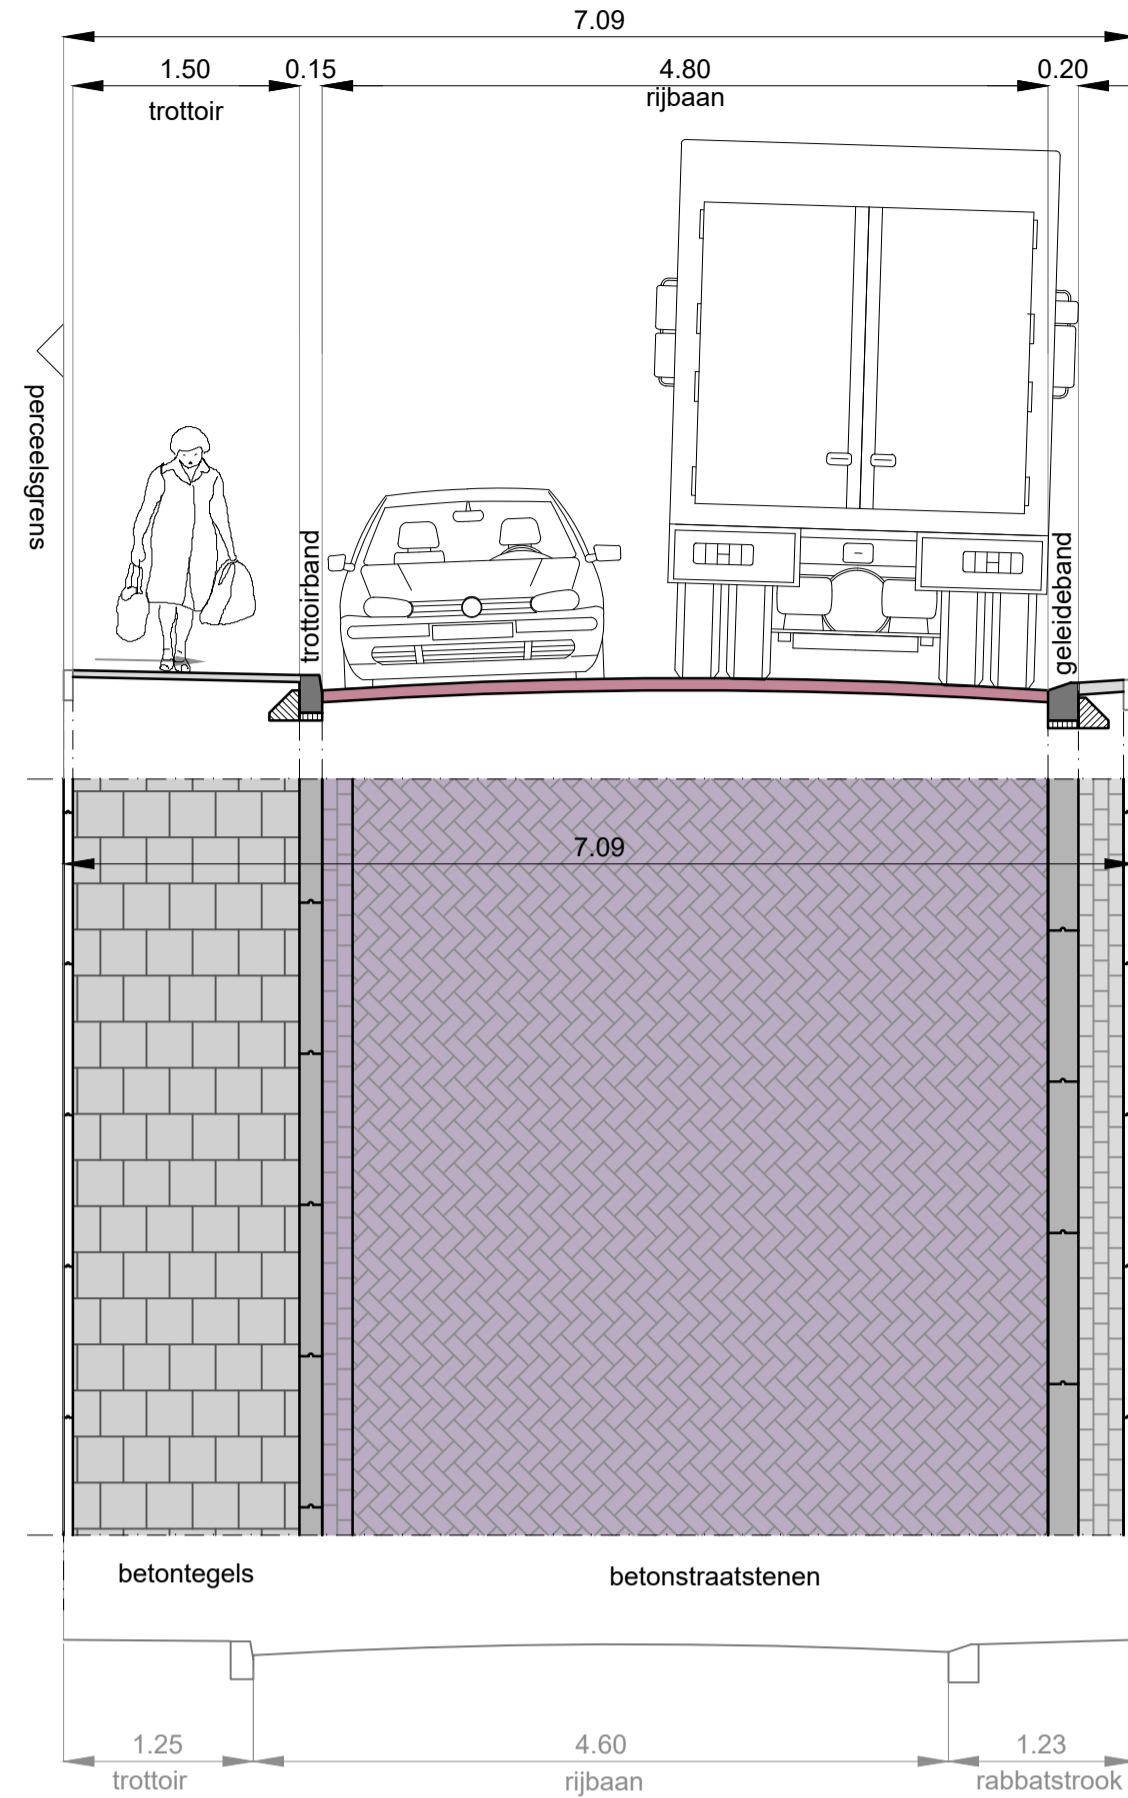

Dwarsprofiel J-J (Pastoor Grimmelstraat)
schaal: 1 : 50

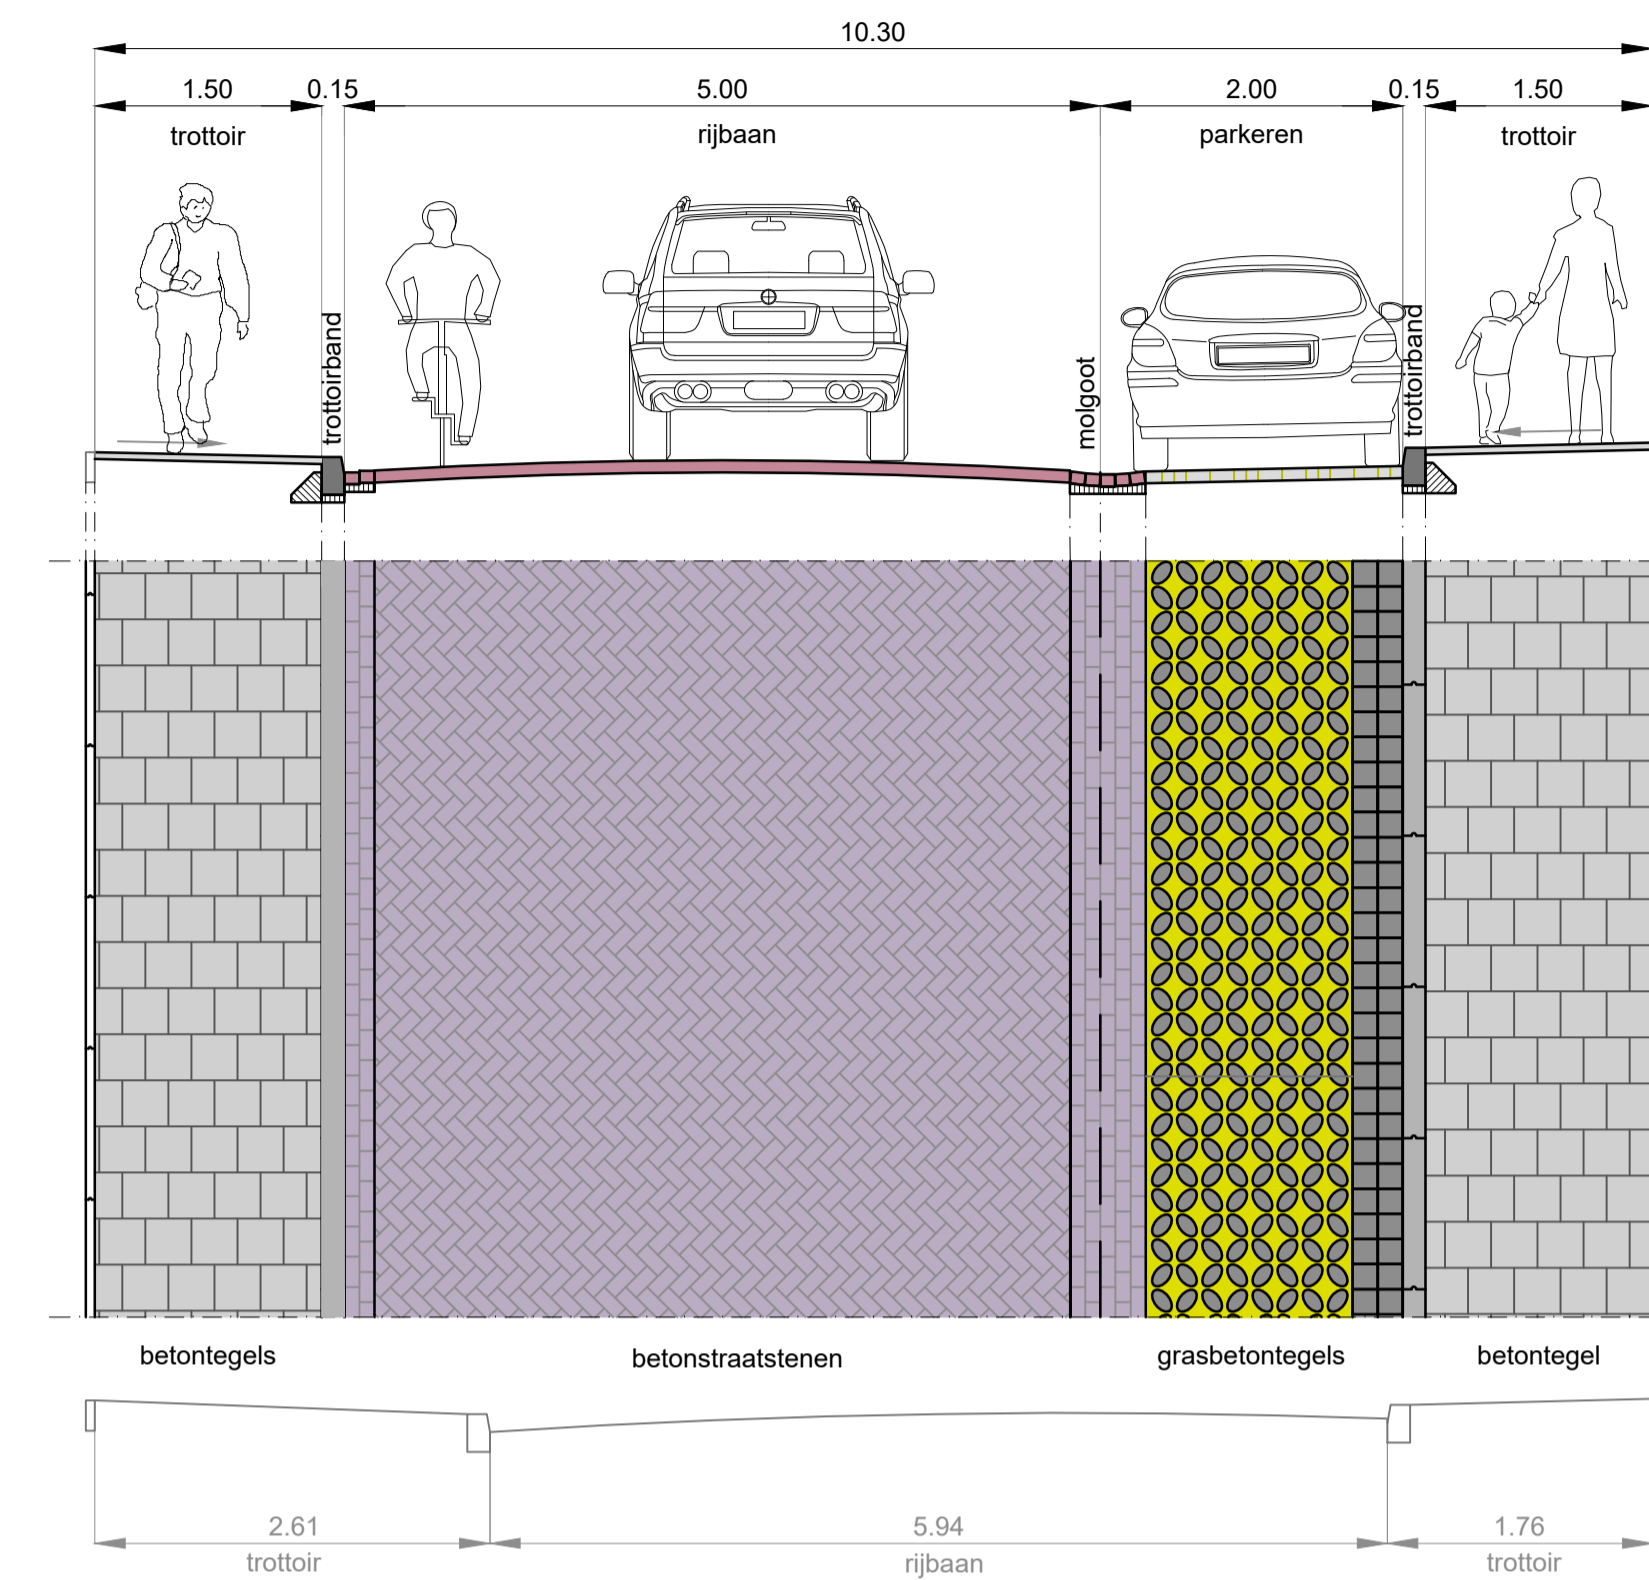

Dwarsprofiel W-W (Esdoornstraat)
schaal: 1 : 50

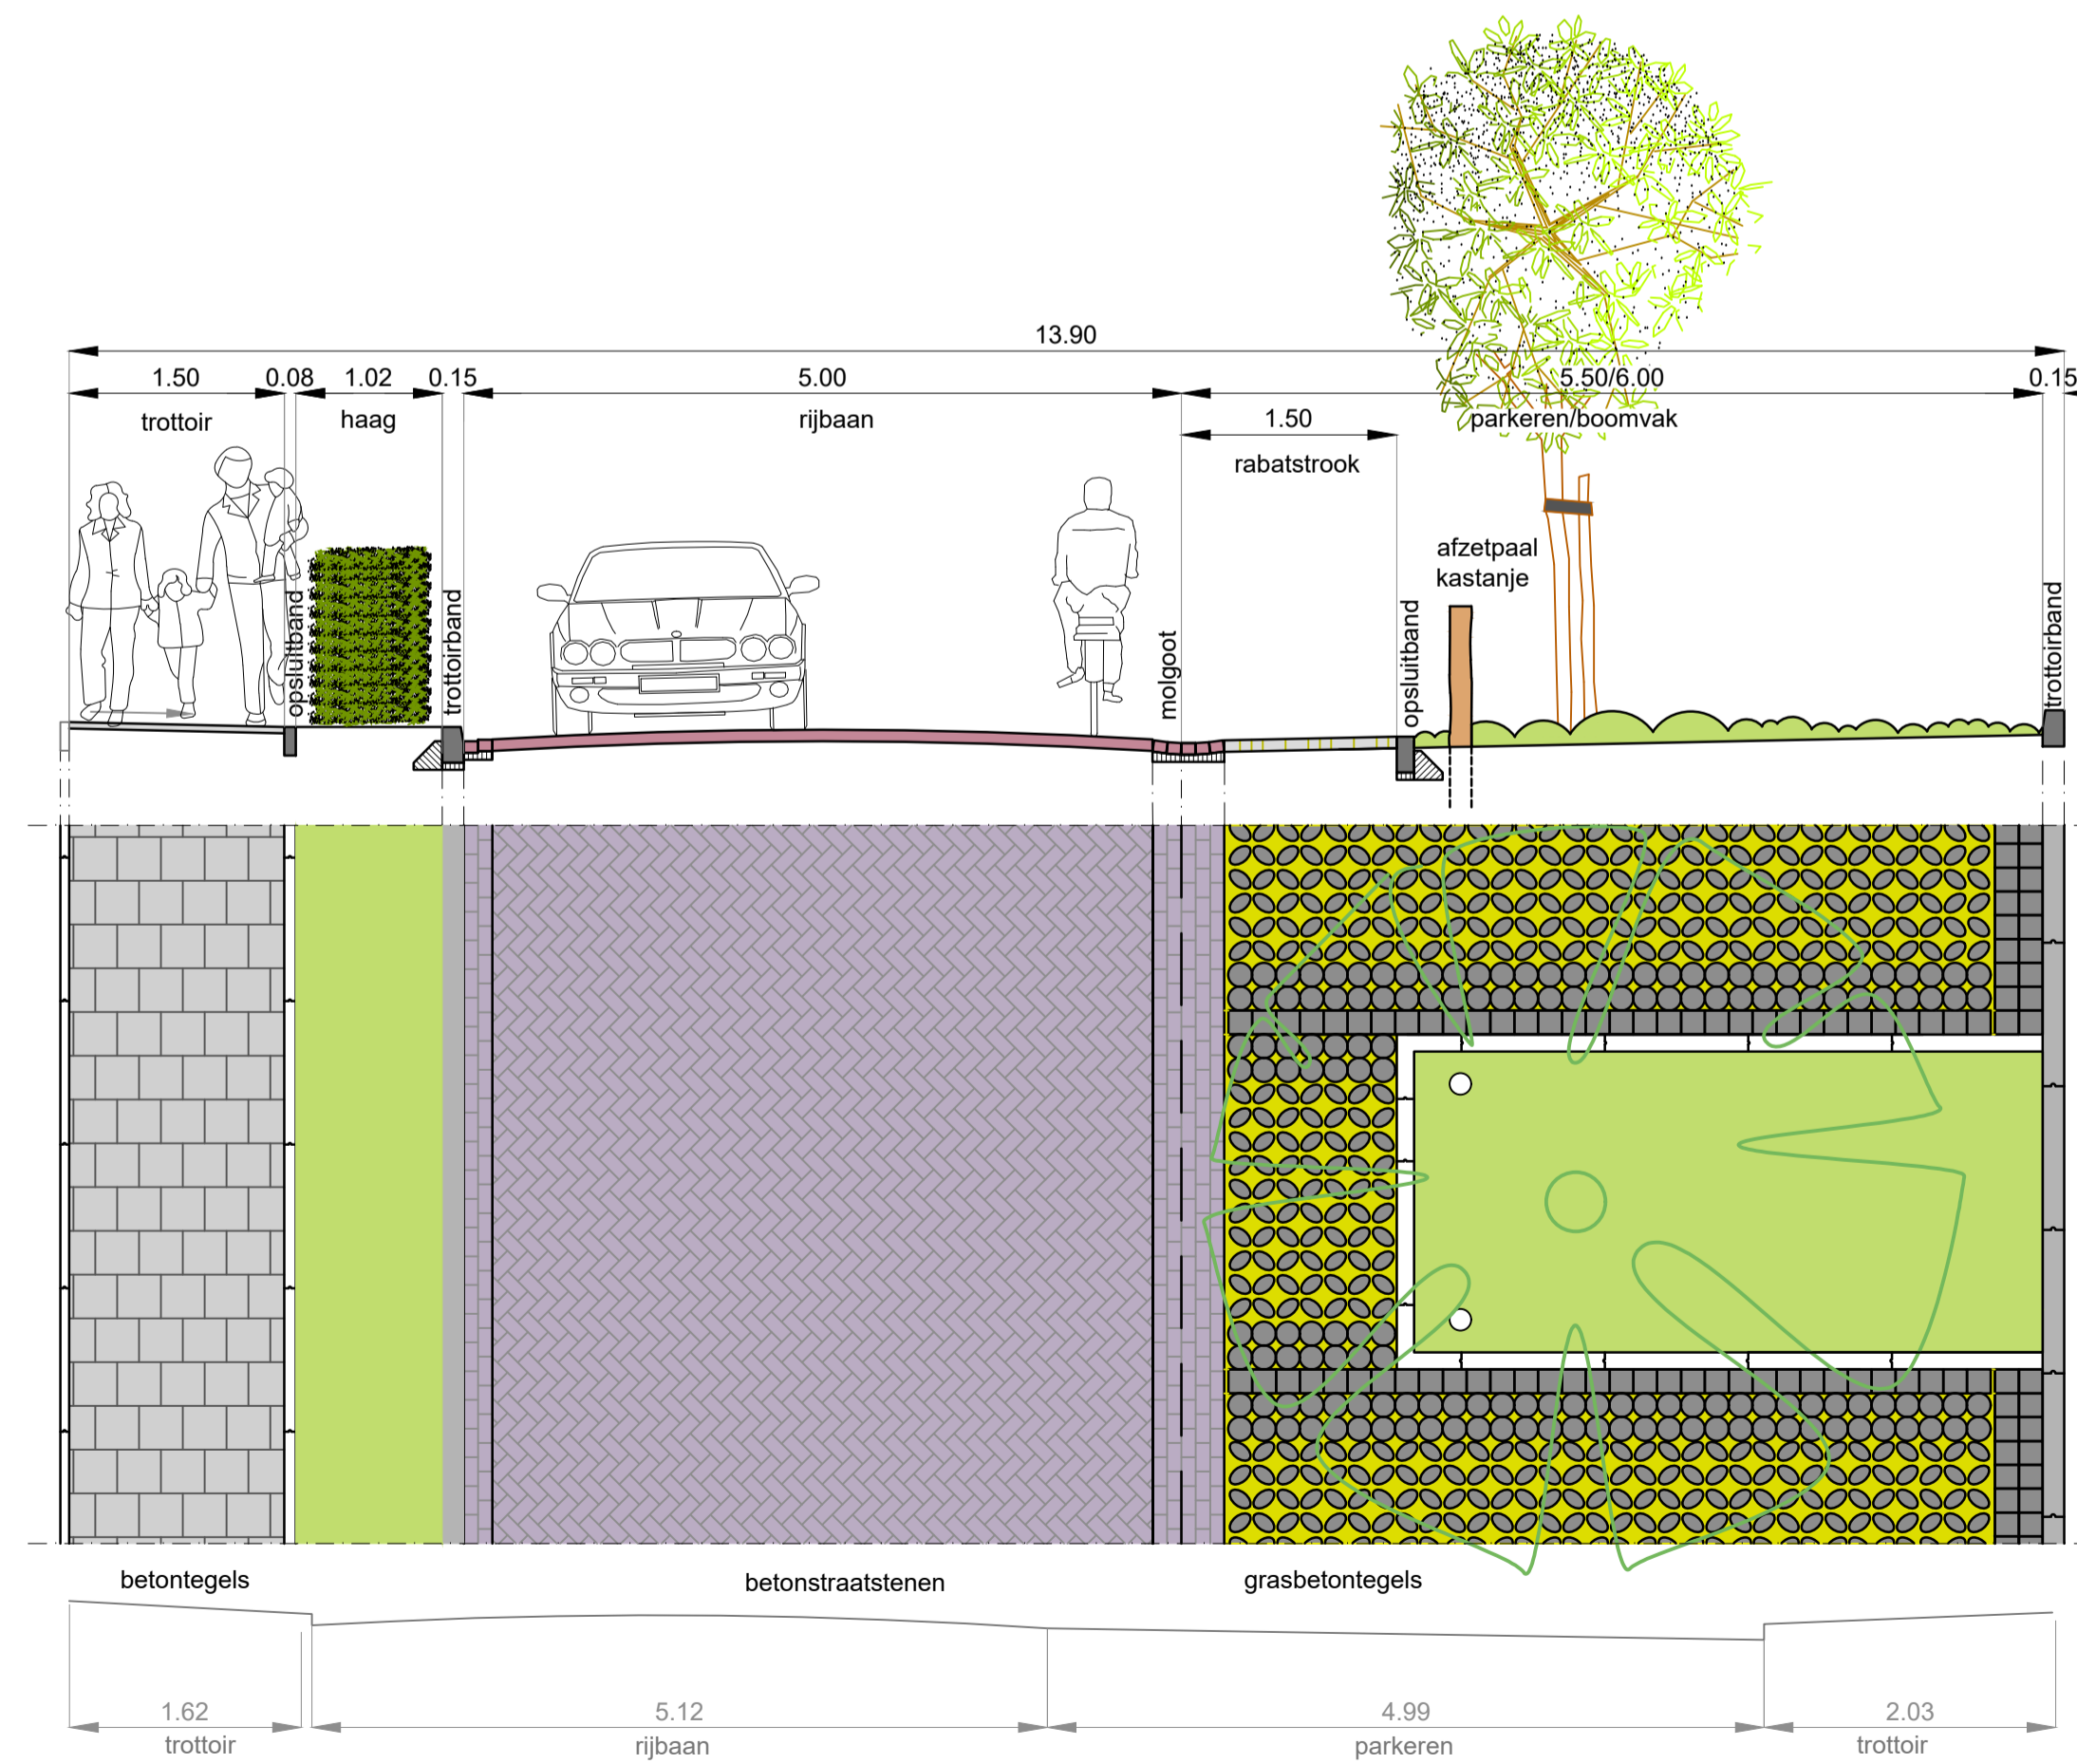

Dwarsprofiel H-H (Willem Jansenstraat)
schaal: 1 : 50

RA+ ingenieurs		Vestiging Vught De Ring 12 5261 LM Vught 073-220 0055 ra-plus.nl	
Opdrachtgever:	Gemeente Lingewaard		
Project:	Reconstructie Klappenburg te Bemmel		
Onderdeel:	VO - Profielen		
Revisie: C	Schaal: 1:50	Projectnr.: 23549.1	Tekeningnr.:
d.d. 23-05-2024	Formaat: A1	Blad 2 van 2	23549.1 E.18 VObovengronds 02-B
Getekend: M.Cu	Gecc.: M.La	Dir.:	P:21549.1 Gem. Lingewaard - Reconstructie Klappenburg te Bemmel/F. Bestekblad 02.1 Tekeningen