


- Asfaltverharding
Kleur: herfstrood
- Asfalt met streeprint
Kleur: herfstrood
- Asfaltverharding
Kleur: zwart
- Asfalt met coating
Kleur: geel
- Betonverharding met streeprint
Kleur: grijs
- Betontegels/dubbelklinkers
Kleur: grijs
- Bestaande verharding
Handhaven
- Bestaand groen
Handhaven

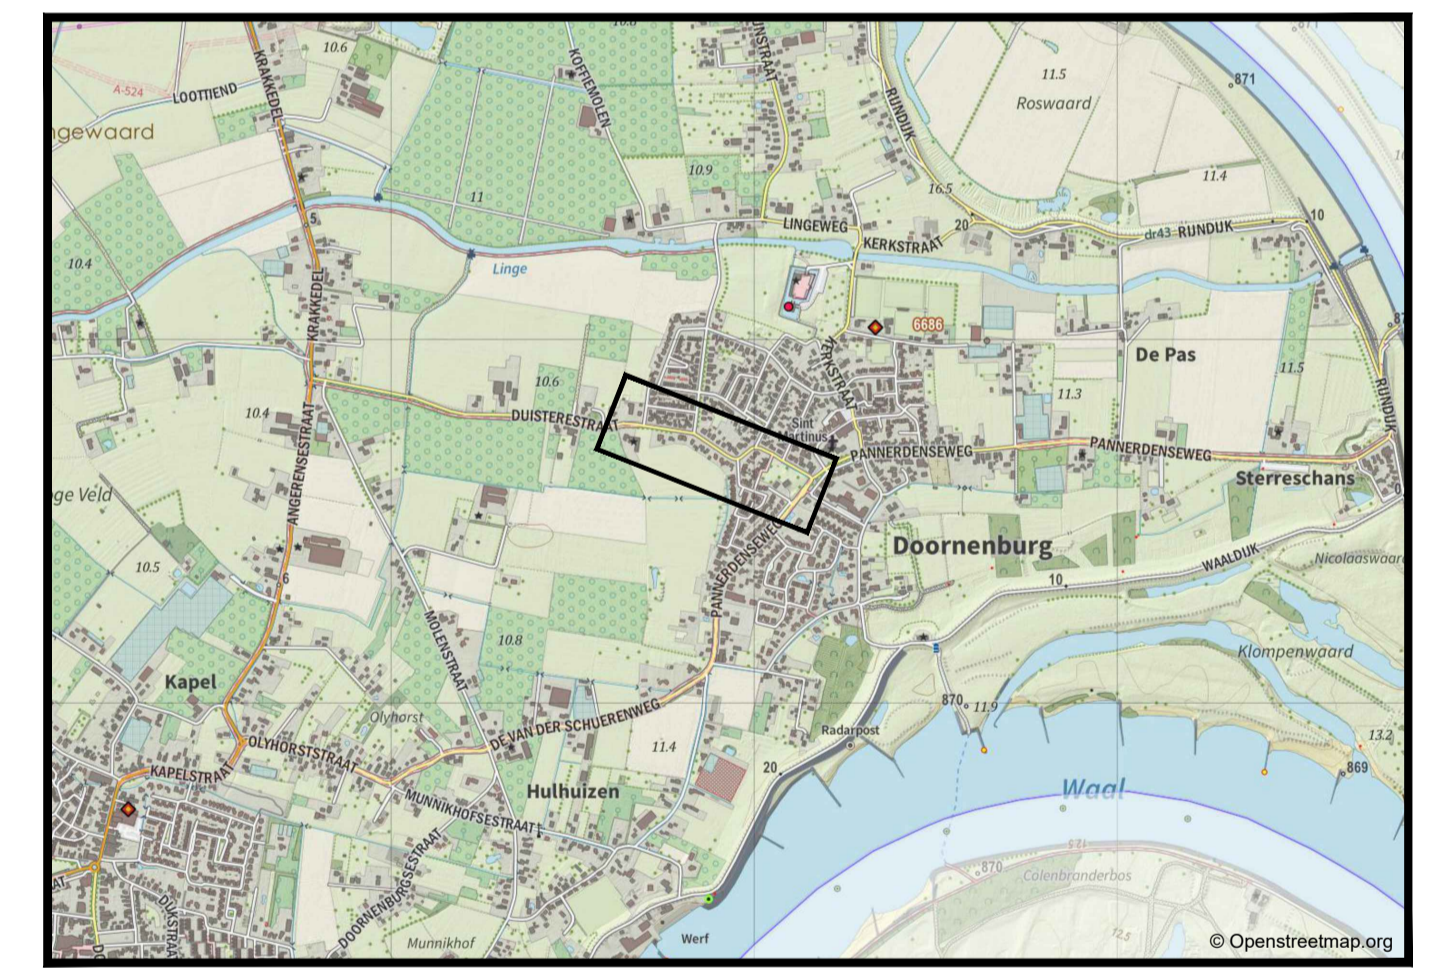

Overzicht van de situatie

Algemeen
 - Alle hoogmaten in meters t.o.v. N.A.P.
 - Alle maten in meters en materialen in mm, tenzij anders aangegeven.

B	02-04-2026	Wijziging 30km marking, plateau Rijnstraat & rijbaanbreedte	TR	WB	WB
A	26-01-2026	Wijziging marking	LBO	WB	WB
Wiz.	Datum	Omschrijving	Get.	Geç.	AKK.

Opdrachtgever: Gemeente Lingewaard	Status: DEFINITIEF	Tekeningnummer: S01-D-02
Project: Ontwerp Duisterestraat	Projectnummer: 25NW30404	Datum: 05-01-2026
	Besteknummer: -	Schaal: 1:200
Omschrijving: Schetsontwerp Nieuwe situatie	Papierformaat: A1	Gecontroleerd: W. Buddingh'
		Akkoord: W. Buddingh'

