





**Legenda**

	Projectgrens		Parkeervakken - open bestrating (grasstenen) - type: Hydra Lines
	Kadastrale grenzen		Voetpad - betontegels 300 x 300 mm - kleur: grijs
	Stuering inritzen		Bestaande elementenverhardingen - heugabruk
	Rijweg - betonstraatstenen, keiformaat - kleur: heidepaars		Groenvak
	Rijweg (verkeersplaatsen) - betonstraatstenen, keiformaat - kleur: r.i.b.		Bestaande boom - handhaven
	Fietspad - betonstraatstenen, dubbelklinkers - kleur: rood		
	Inritzen - betonstraatstenen, keiformaat - kleur: grijs		

**Toelichting hoofdwerkzaamheden**

- Ondergronds:**
- Vervangen bestaand rioelstelsel en aanleg gescheiden stelsel voor vuilwater en hemelwater.
  - Vervangen huisaansluitingen vuilwater.
  - Afkoppelen woningen (wens).
- Bovengronds:**
- Vervangen bestaande verhardingen.
  - Meer ruimte voor groen en bestaande bomen.
  - Aanleg 'groene' parkeervakken.

- Specifieke werkzaamheden:**
1. Vervangen straatwerk en meer ruimte voor bestaande bomen.

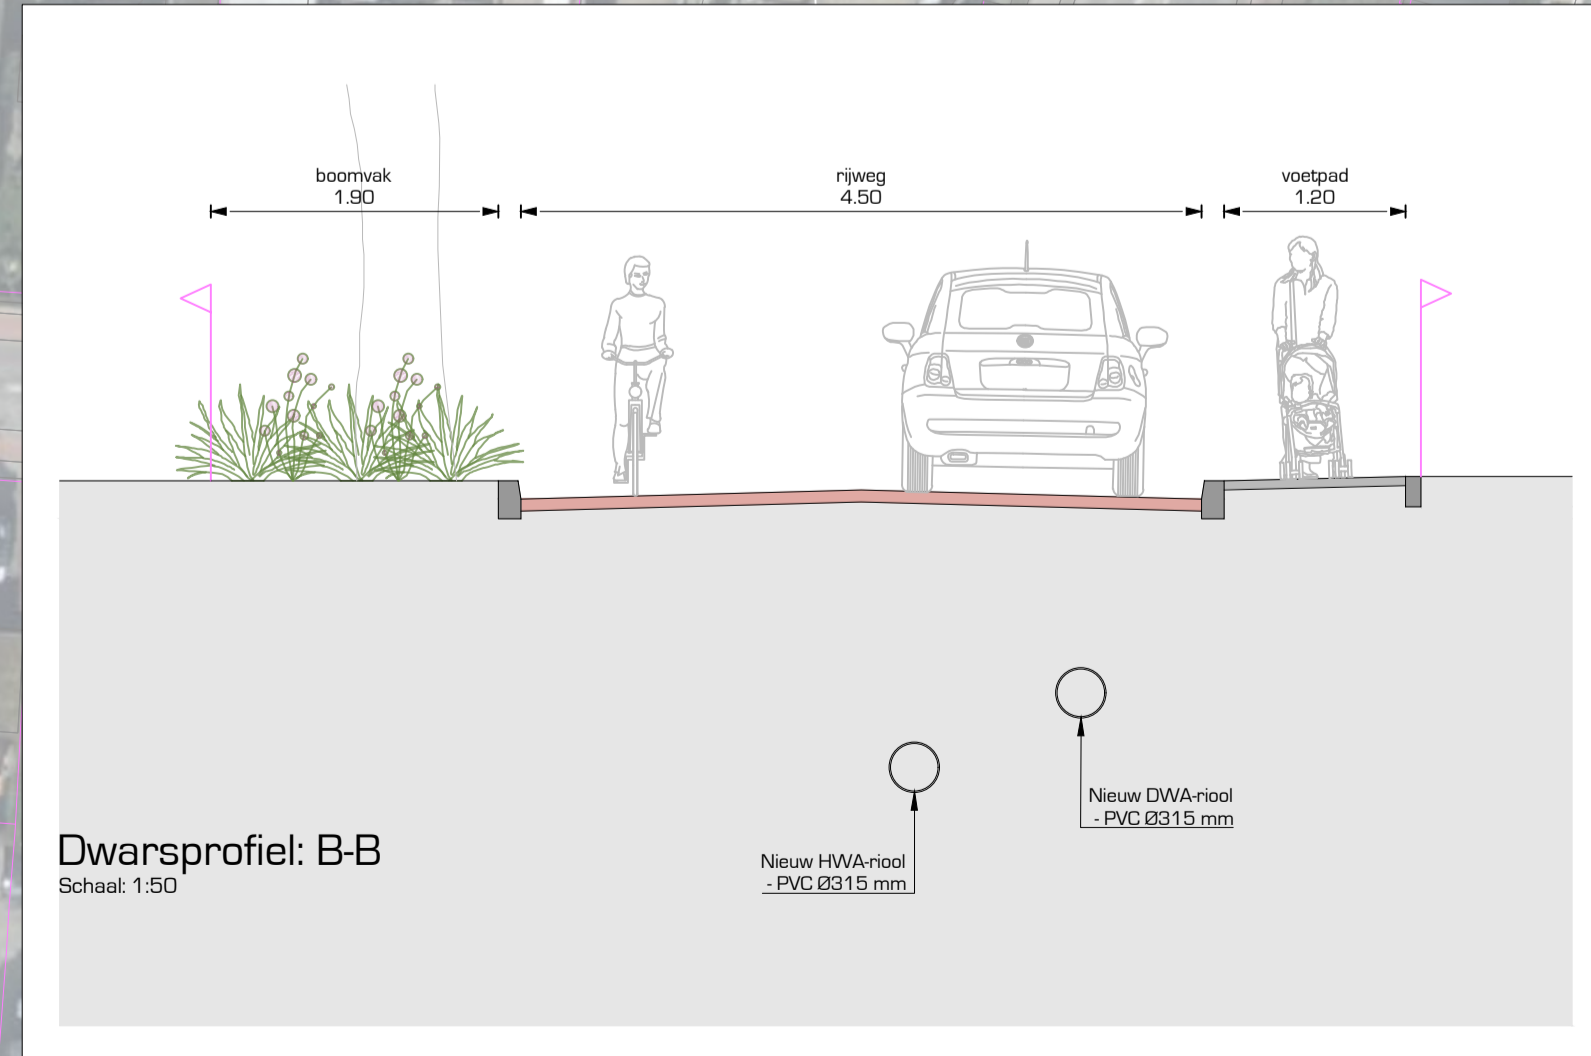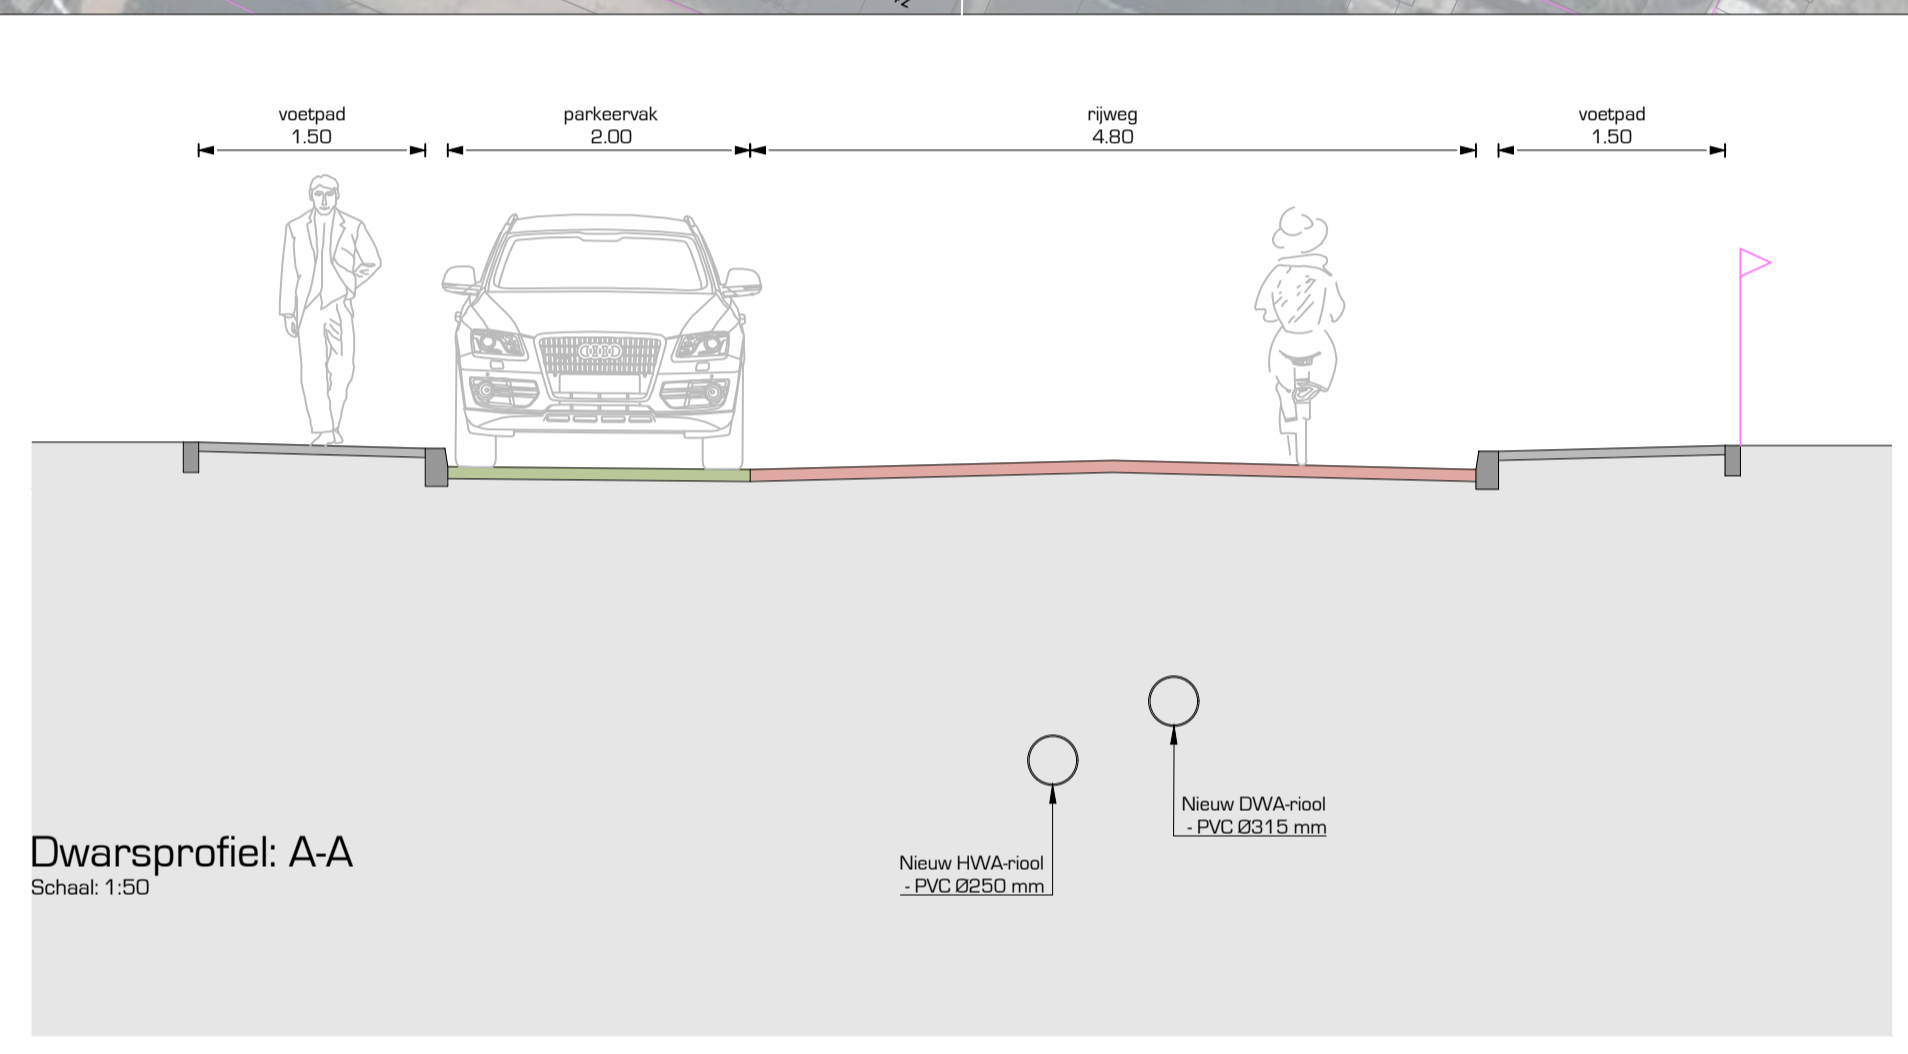

Reconstructie Wijngaarden te Huissen  
Voorlopig ontwerp