


Als aangewezen gebied, bedoeld in artikel 1 van de Verordening Bedrijveninvesteringszone Bedrijventerrein Pannenhuis 2023-2027, geldt het op onderstaande kaart gearceerde gedeelte.

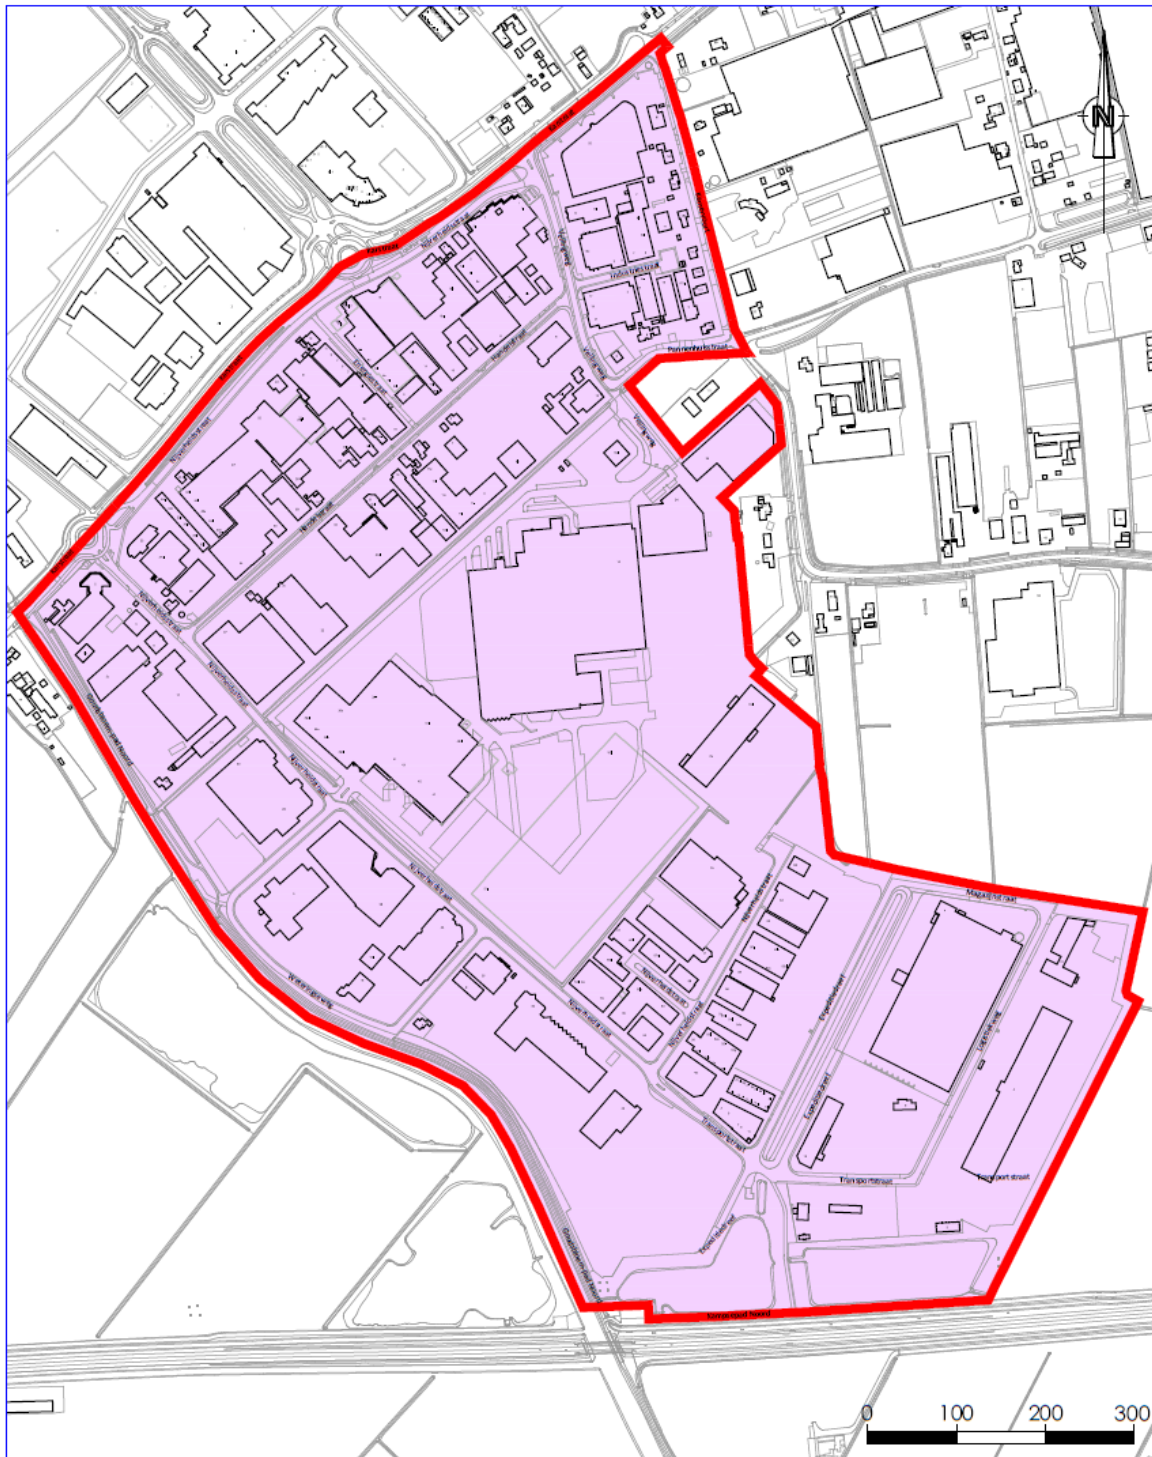

BIZ Bedrijventerrein Pannenhuis Bemmel Huissen



team: Openbare Ruimte & Vastgoed
Kinkelenburglaan 6, tel.: (026) 32 60 111
Postbus 15, fax: (0481) 46 46 31
6680 AA Bemmel, email: gemeente@lingewaard.nl

Getekend door EA op 30-9-2022

Gewijzigd door op

Schaal 1:7500

Tekeningnummer GEM.13-04-2012-6