

- RENVOOI**
- BESTAANDE SITUATIE
 - NIEUWE SITUATIE
 - P — KADASTRALE SITUATIE
 - ➔ INRIT
 - VOETPAD/INRIT (BETONTEGELS; KLEUR GRIJS)
 - RIJBAAN (ASFALT; KLEUR SCOTTISH BROWN; STREETPRINT KEIFORMAAT KEPEVERBAND)
 - RIJBAAN (BETONSTRAATSTENEN; KLEUR GRIJS)
 - RIJBAAN (ASFALT; KLEUR ZWART)
 - FIETSSUGGESTIESTROOK (ASFALT; KLEUR ROOD)
 - PLATEAU / KRUISING RIJBAAN (ASFALT; KLEUR GEEL)
 - PARKEREN (BETONSTRAATSTENEN; KLEUR ANTRACIET)
 - GROEN

- TE HANDHAVEN BOOM
- TE VERVALLEN BOOM
- NIEUWE BOOM
- PUT RIOLERING

Opmerkingen:
 Maten in meters tenzij anders vermeld
 Hoogte maten in meters t.o.v. N.A.P.

REV.	DATUM	OMSCHRIJVING REVISIE	GETEKEND	GECONTR.	GEZIEN
B	04-07-2022	-	JBr	-	RotN
C	27-07-2022	locatie ondergrondse container gewijzigd	-	-	RotN
D	06-09-2022	Div wijzigingen	-	-	RotN



OPDR. GEVER: **Gemeente Lingewaard**

PROJECT: **Ontwerp Gochsesstraat Huissen**

ONDERDEEL: **Definitief ontwerp**



VERSIE: E	GECONTROLEERD: -	PROJECTNR: INFR211173
DATUM: 07-03-2024	GEZIEN: R op ten Noort	TEKENINGNR: 90
STATUS: Definitief	SCHAAL: 1:500	BLADNR: 01 van 01
FORMAAT: A1		

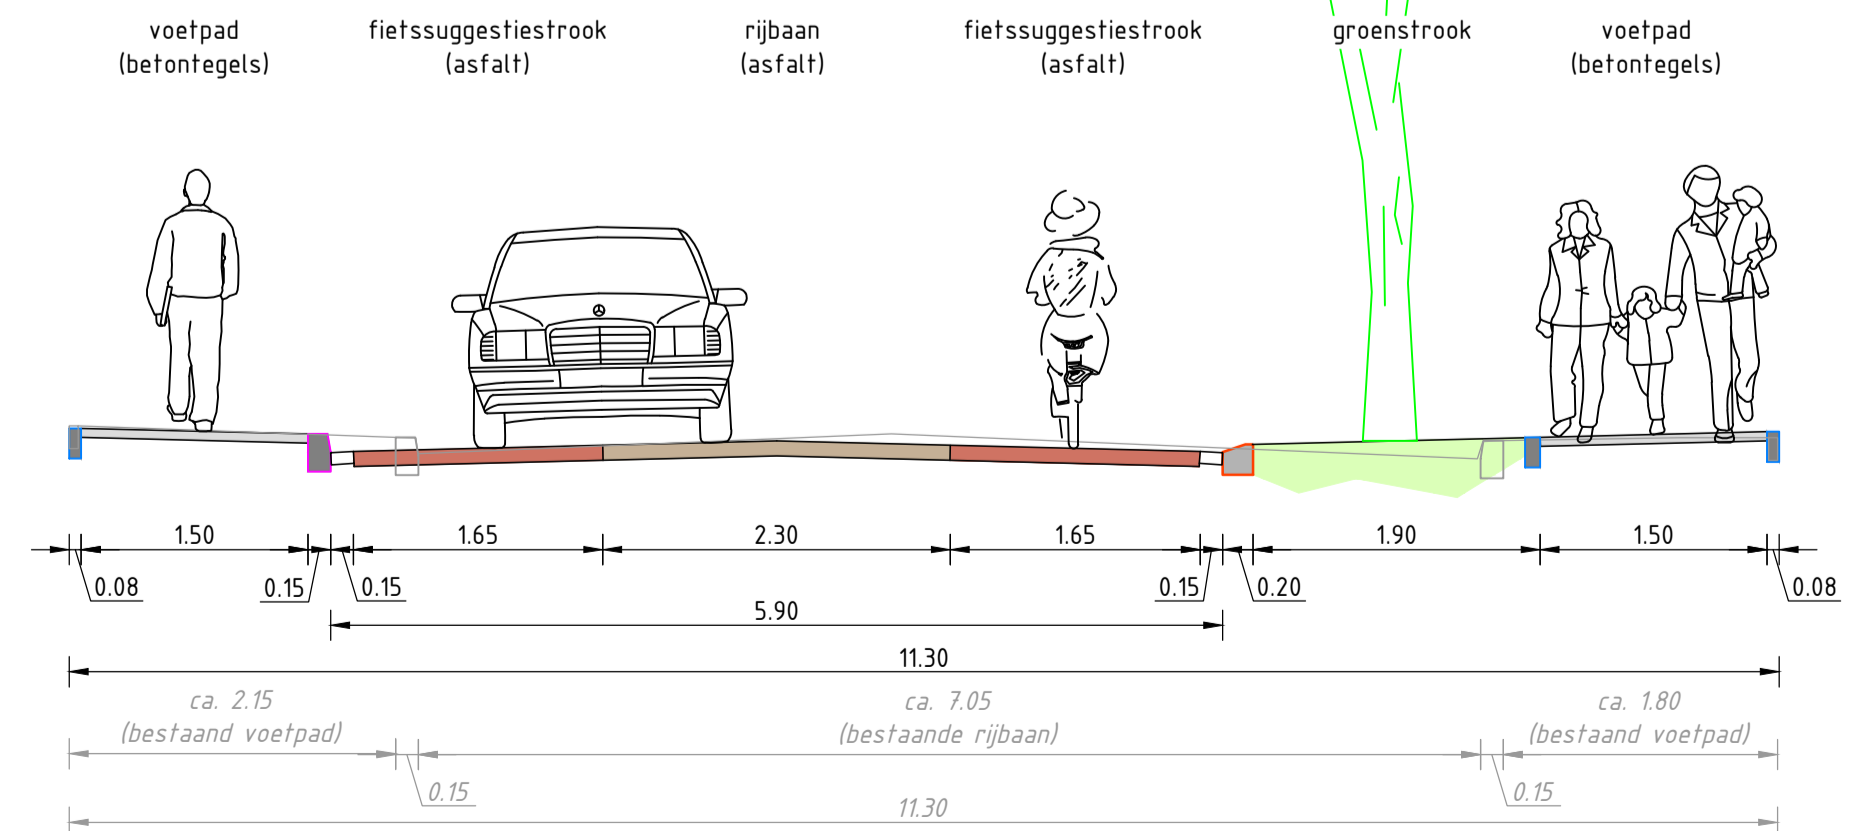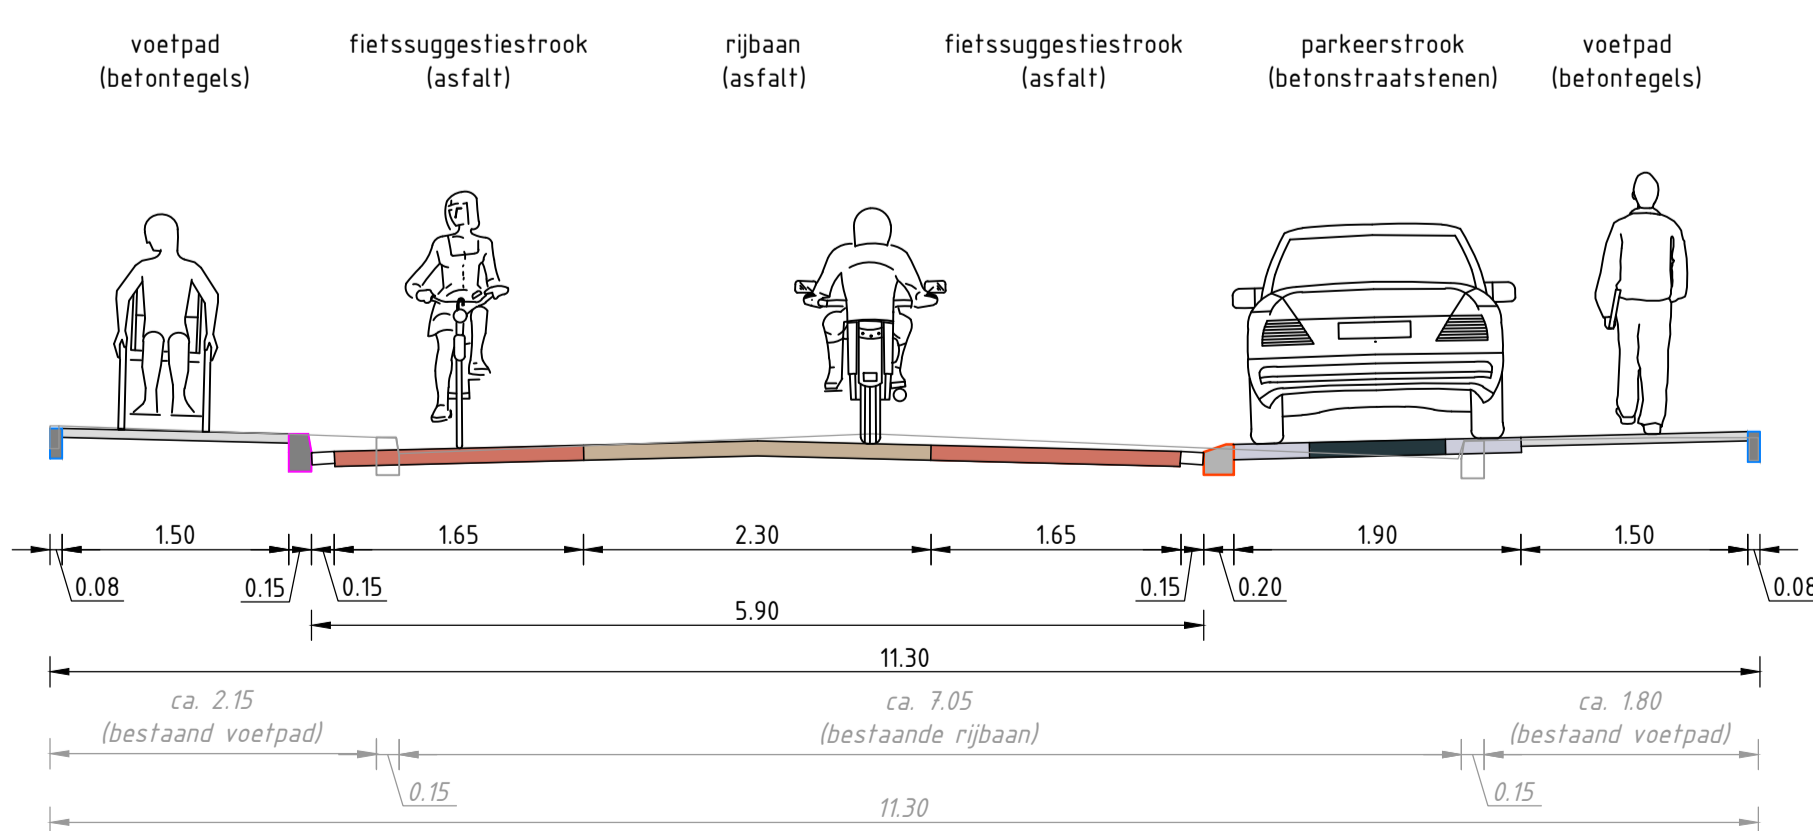

N:\INFR211173_Lingewaard_Engelering\Gochsesstraat_Huissen\Kadastrale\INFR211173_1_EK-00.dwg