



**Algemeen**

- Werkgrens/plangrens**  
Einde werk of einde tekening
- Nieuwe hoogte**  
In meters t.o.v. N.A.P.

**Verhardingen**


- Molgoot**  
Van betonstraatstenen  
5 strekken KF, kleur: rood
- Centrale ruimte en wandelpad**  
BSS Dubbelklinker KF
- Gras-betontegels**

**Overig**

- Tiny House**
- Container opstel plaats**
- COP**
- Fiestenstalling**
- FS**
- EW**
- Washok**
- Afzetpaal**  
Type : Ultimebaar

**Groen**

- Openbaar groen**  
Gras
- Bestaande boom**  
Handhaven
- Haag**

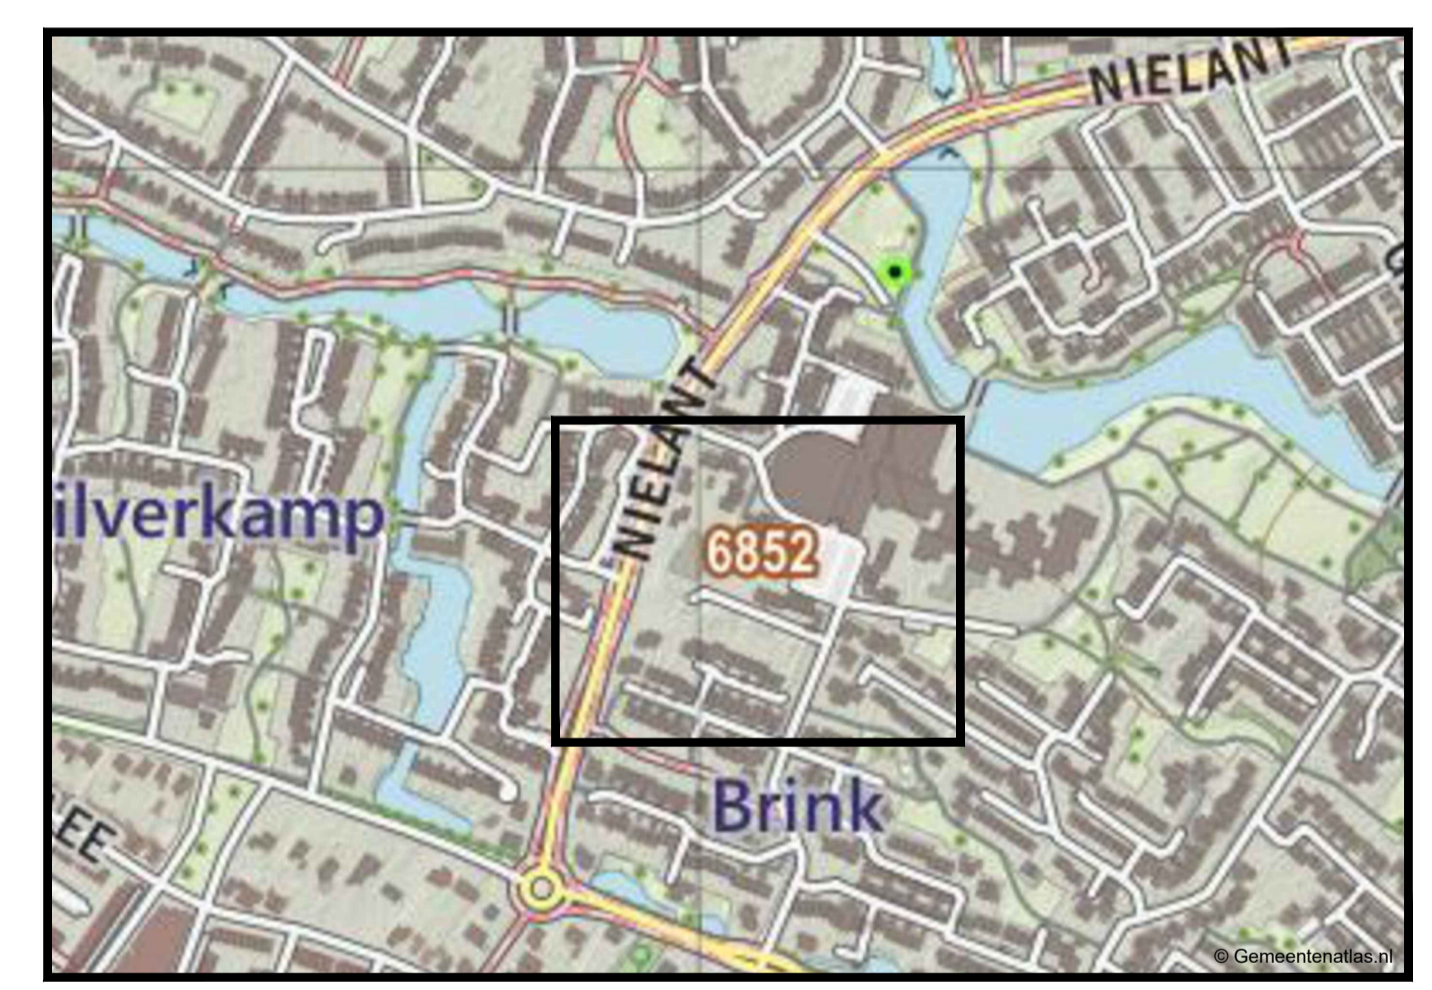

**Overzicht van de situatie**  
schaal n.v.t.

- Algemeen**
- Alle hoogtematen in meters t.o.v. N.A.P.
  - Alle maten in meters en materialen in mm, tenzij anders aangegeven
  - De ligging van de kabels en leidingen is indicatief. Exacte locatie bepalen d.m.v. proefsleuven.
  - De ligging van de huisaansluitingen is indicatief. Exacte locatie in het werk te bepalen.

A	Wiz.	Datum	Omschrijving	Get.	Geç.	Akk.
Opdrachtgever:			Tekeningsnummer: <b>D01-C</b>			
<b>Gemeente Lingewaard</b>			Papierformaat: <b>A1</b>			
Project:			Schaal: <b>1:200</b>			
<b>Opvanglocatie Vluchtelingen Oekraïne</b>			Getekend: <b>M.Siebers</b> 21-07-2022			
Omschrijving:			Gecontroleerd: <b>J. Bergmans</b> 05-08-2022			
<b>Locatie Zilverzwaan te Huissen Nieuwe situatie</b>			Akkoord:			
Projectnummer: <b>22 NW 304 04</b>			Besteknummer:			
Status: <b>CONCEPT</b>			Projectnummer: <b>22 NW 304 04</b>			
<b>Newæ</b> Adviseurs & Ingenieurs voor de buitenruimte			Amsterdam: Kruispoor 50, 1033 XB, Amsterdam			
Breda: Mooksebaan 8, 4823 AH, Breda			Veghel: Poort van Veghel 4933, 5406 SB, Veghel			
Bilthoven: Rembrandtlaan 20-A, 3723 BJ, Bilthoven			Maastricht: Stationsplein 8-K, 6221 BT, Maastricht			
Maastricht: Stationsplein 8-K, 6221 BT, Maastricht			Contactgegevens: T +31 (0) 85 91 86 532, info@newae.nl			

bestand: 22NW30404\_T (D01-C Situatie Tiny Houses).dwg