

Project:

# Locaties Bordbusters

Onderdeel:

Bemmel  
van Elkweg naast carpoolplaats

Getekend: BS

Datum : 3-3-2008

Gewijzigd:

Datum :

Maten in :

Schaal : 1:250


Status : Concept

Blad nr. : 1

Tek. nr.:


Kinkelenburglaan 6,  
Postbus 15, 6680 AA Bemmel. tel.: (026) 32 60 111 afdeling: Ruimtelijk Beheer  
fax: (0481) 46 46 31 email: gemeente@lingewaard.nl



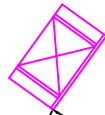

6.50

154

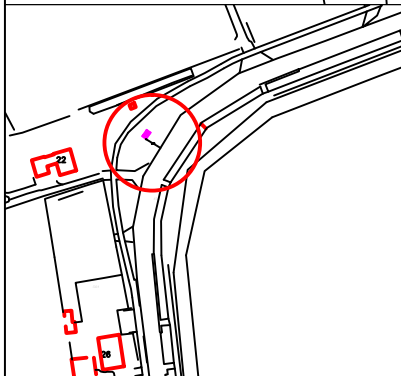

Project:

# Locaties Bordbusters

Onderdeel: Bemmel  
Zandsestraat

Kinkelenburglaan 6,  
Postbus 15, 6680 AA Bemmel. tel.: (026) 32 60 111 afdeling: Ruimtelijk Beheer  
fax: (0481) 46 46 31 email: gemeente@lingewaard.nl



Getekend: BS

Datum : 3-3-2008

Gewijzigd:

Datum :



Maten in :

Schaal : 1:250

Status : Concept

Blad nr. : 1

Tek. nr.:

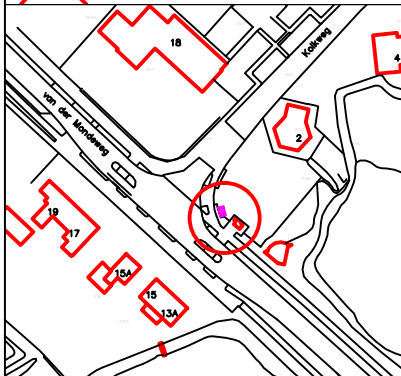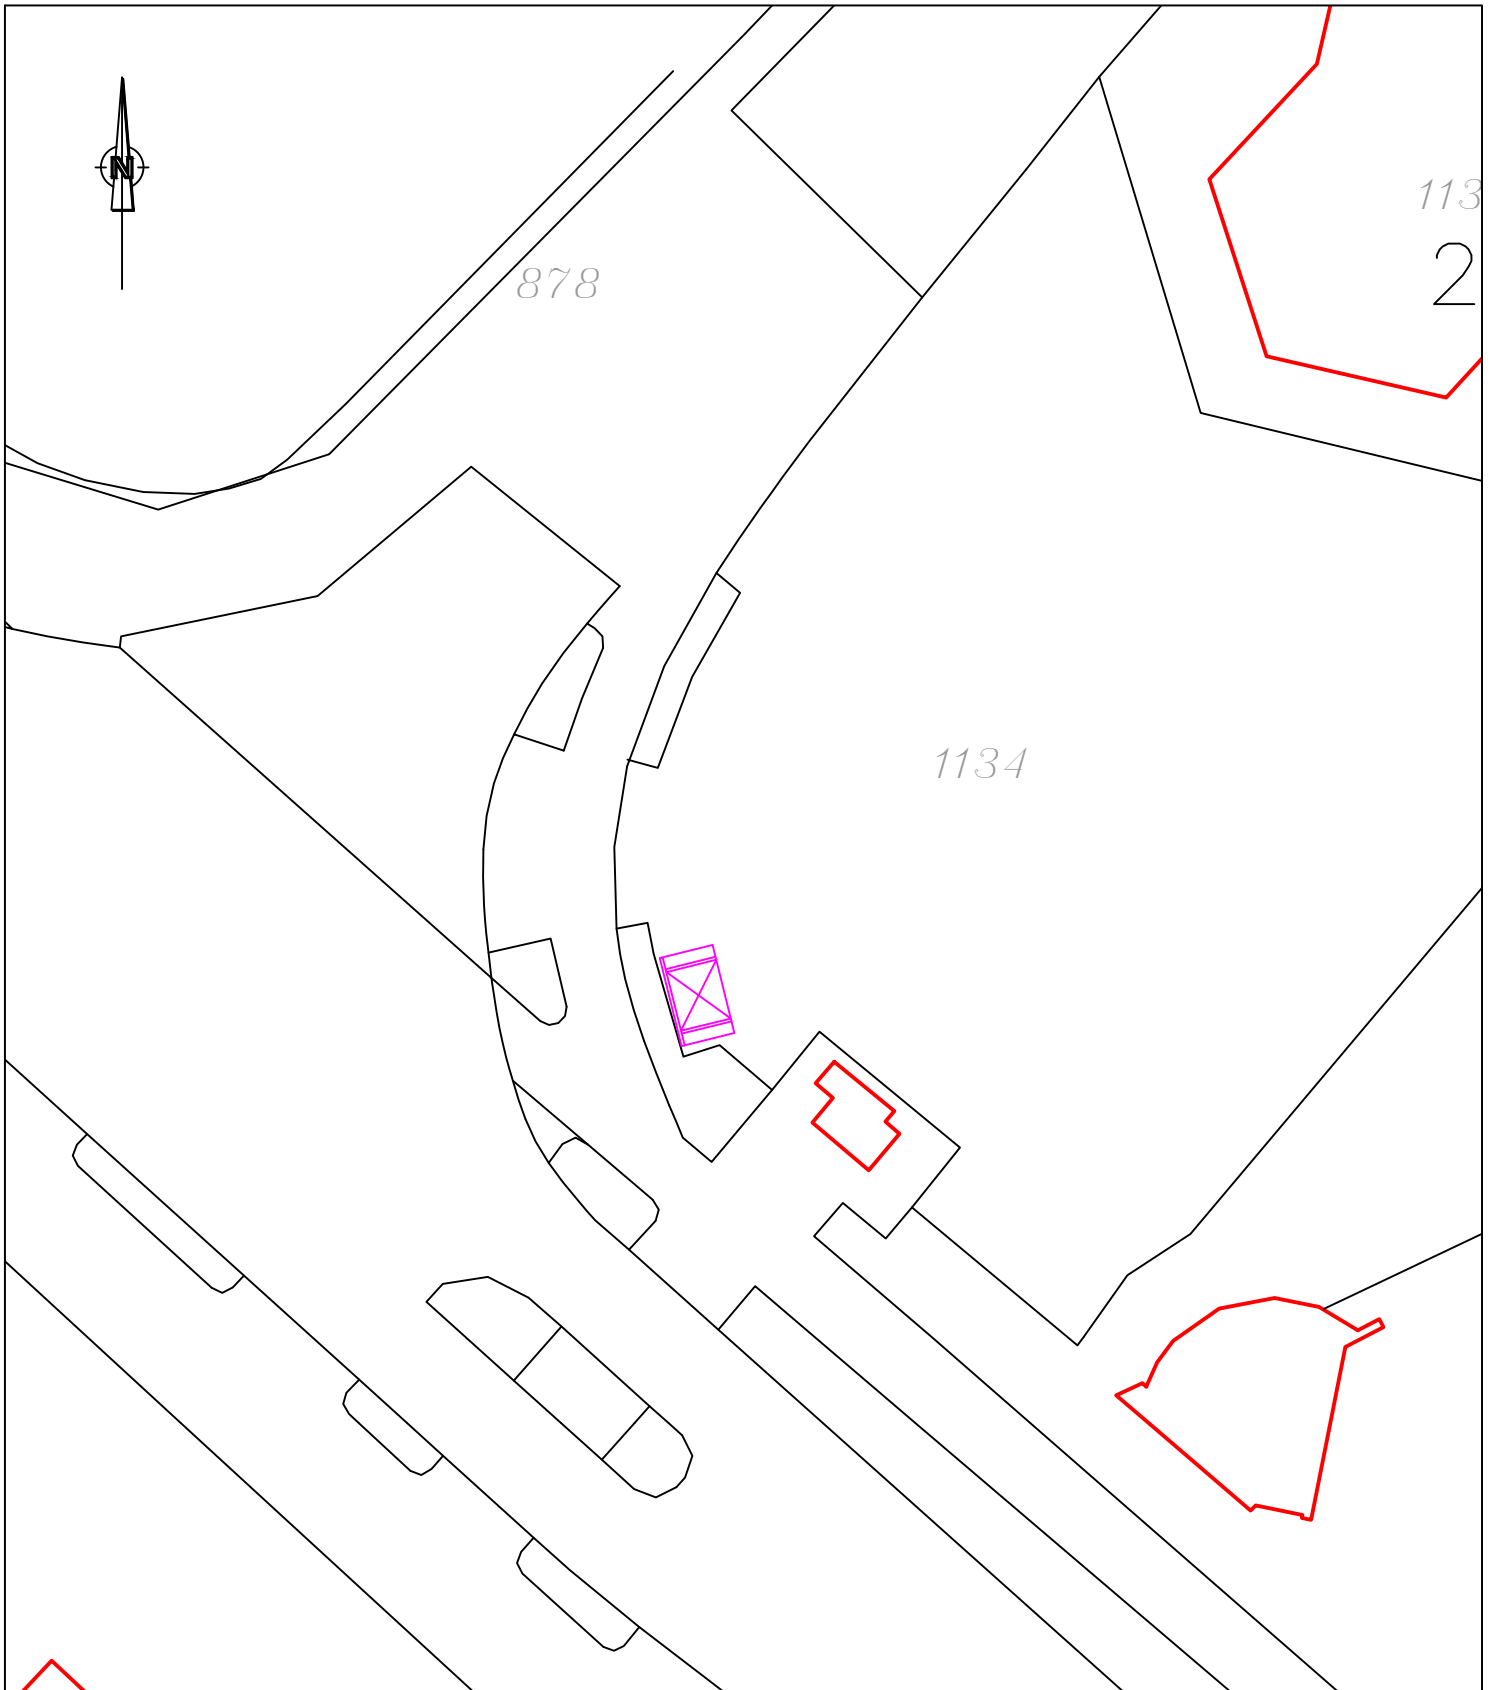



Project: **Locaties Bordbusters**

Onderdeel: **Haalderen van der Mondeweg parkeerplaats cafetaria Moos**

Kinkelenburglaan 6, Postbus 15, 6680 AA Bemmel. tel.: (026) 32 60 111 afdeling: Ruimtelijk Beheer fax: (0481) 46 46 31 email: gemeente@lingewaard.nl




Getekend: BS
Datum : 3-3-2008
Gewijzigd:
Datum :
Maten in :
Schaal : 1:250
Status : Concept
Blad nr. : 1
Tek. nr.:

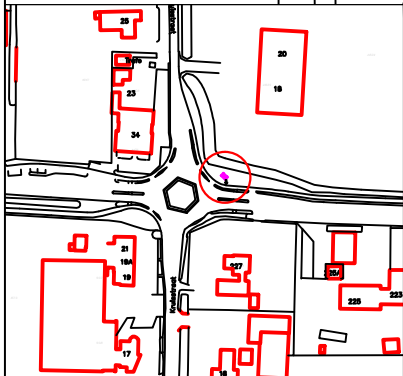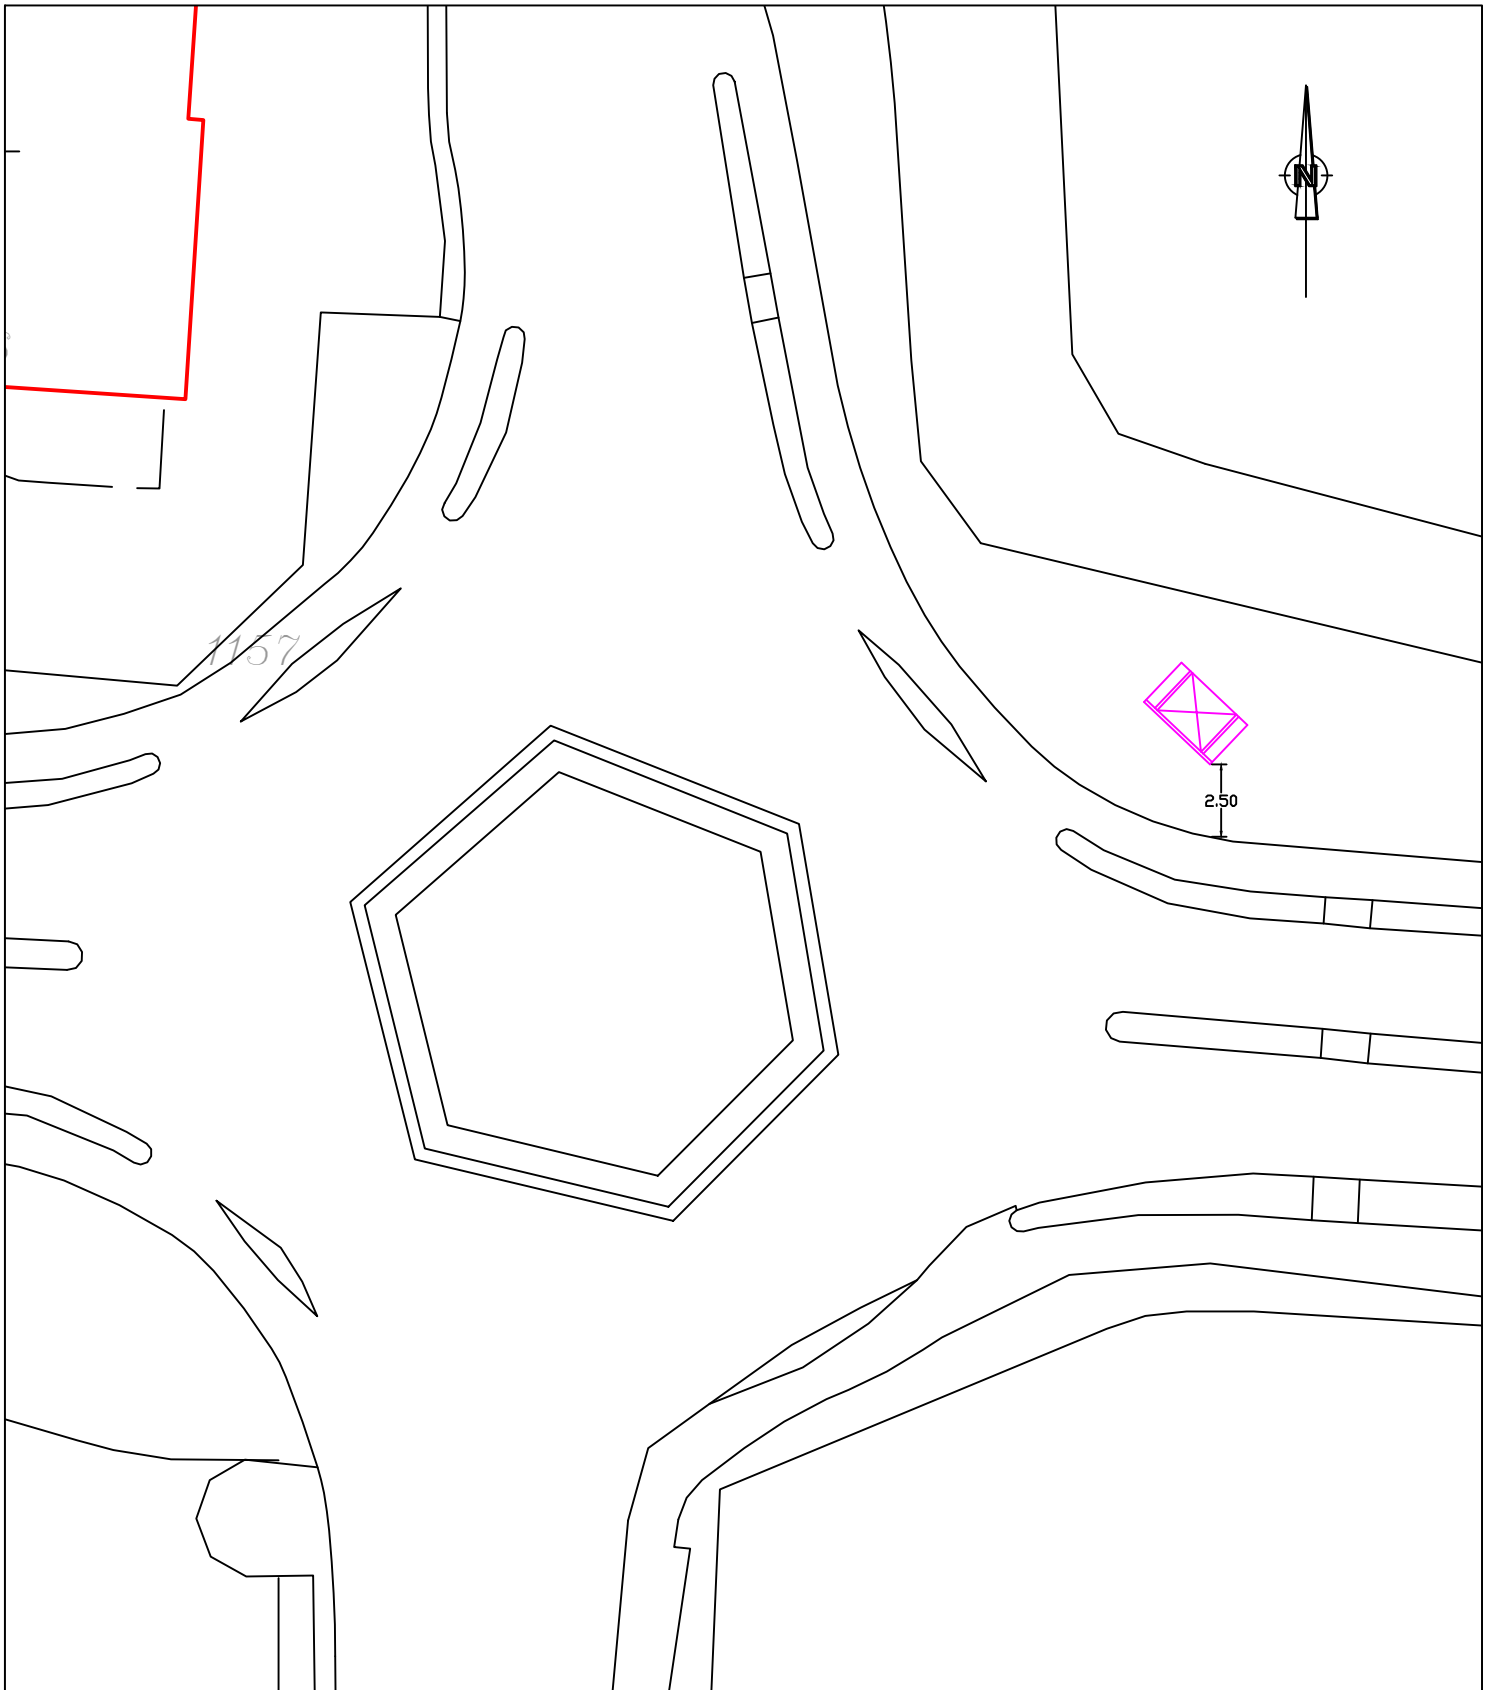

Project:	<b>Locaties Bordbusters</b>	Getekend: BS
Onderdeel:	Gendt rotonde Langstraat - Kruisstraat	Datum : 3-3-2008
		Gewijzigd:
		Datum :
		Maten in :
		Schaal : 1:250
		Status : Concept
		Blad nr. : 1
		Tek. nr.:

Kinkelenburglaan 6,  
Postbus 15, tel.: (026) 32 60 111 afdeling: Ruimtelijk Beheer  
6680 AA Bemmelen fax: (0481) 46 46 31 email: gemeente@lingewaard.nl



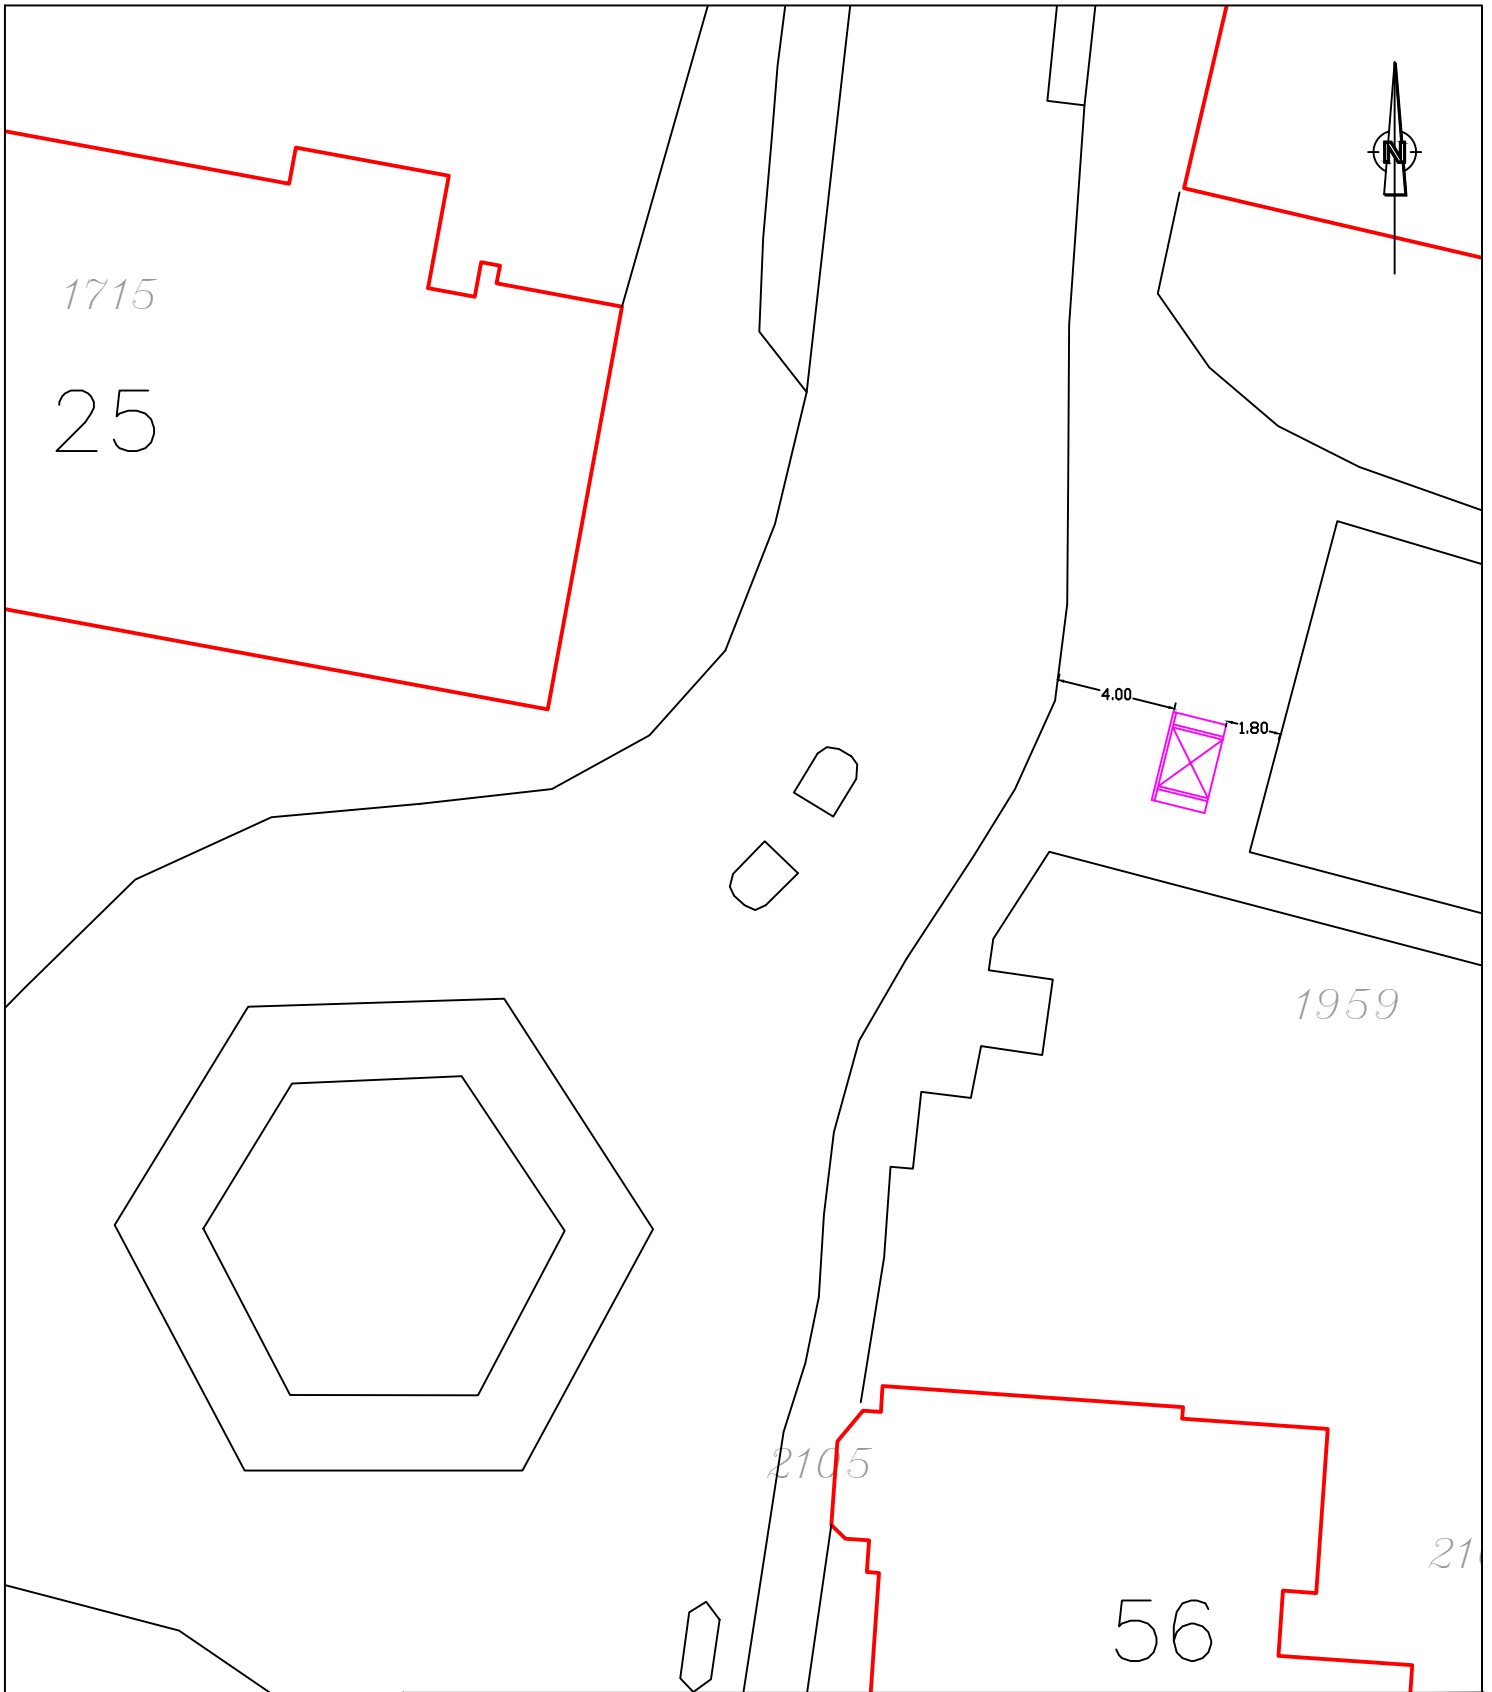

Project:

# Locaties Bordbusters

Onderdeel:

Gendt  
Dorpstraat / Kruigang

Getekend: BS

Datum : 3-3-2008

Gewijzigd:

Datum :

Maten in :

Schaal : 1:250


Status : Concept

Blad nr. : 1

Tek. nr.:

Kinkelenburglaan 6,  
Postbus 15, tel.: (026) 32 60 111 afdeling: Ruimtelijk Beheer  
6680 AA Bemmelen fax: (0481) 46 46 31 email: gemeente@lingewaard.nl




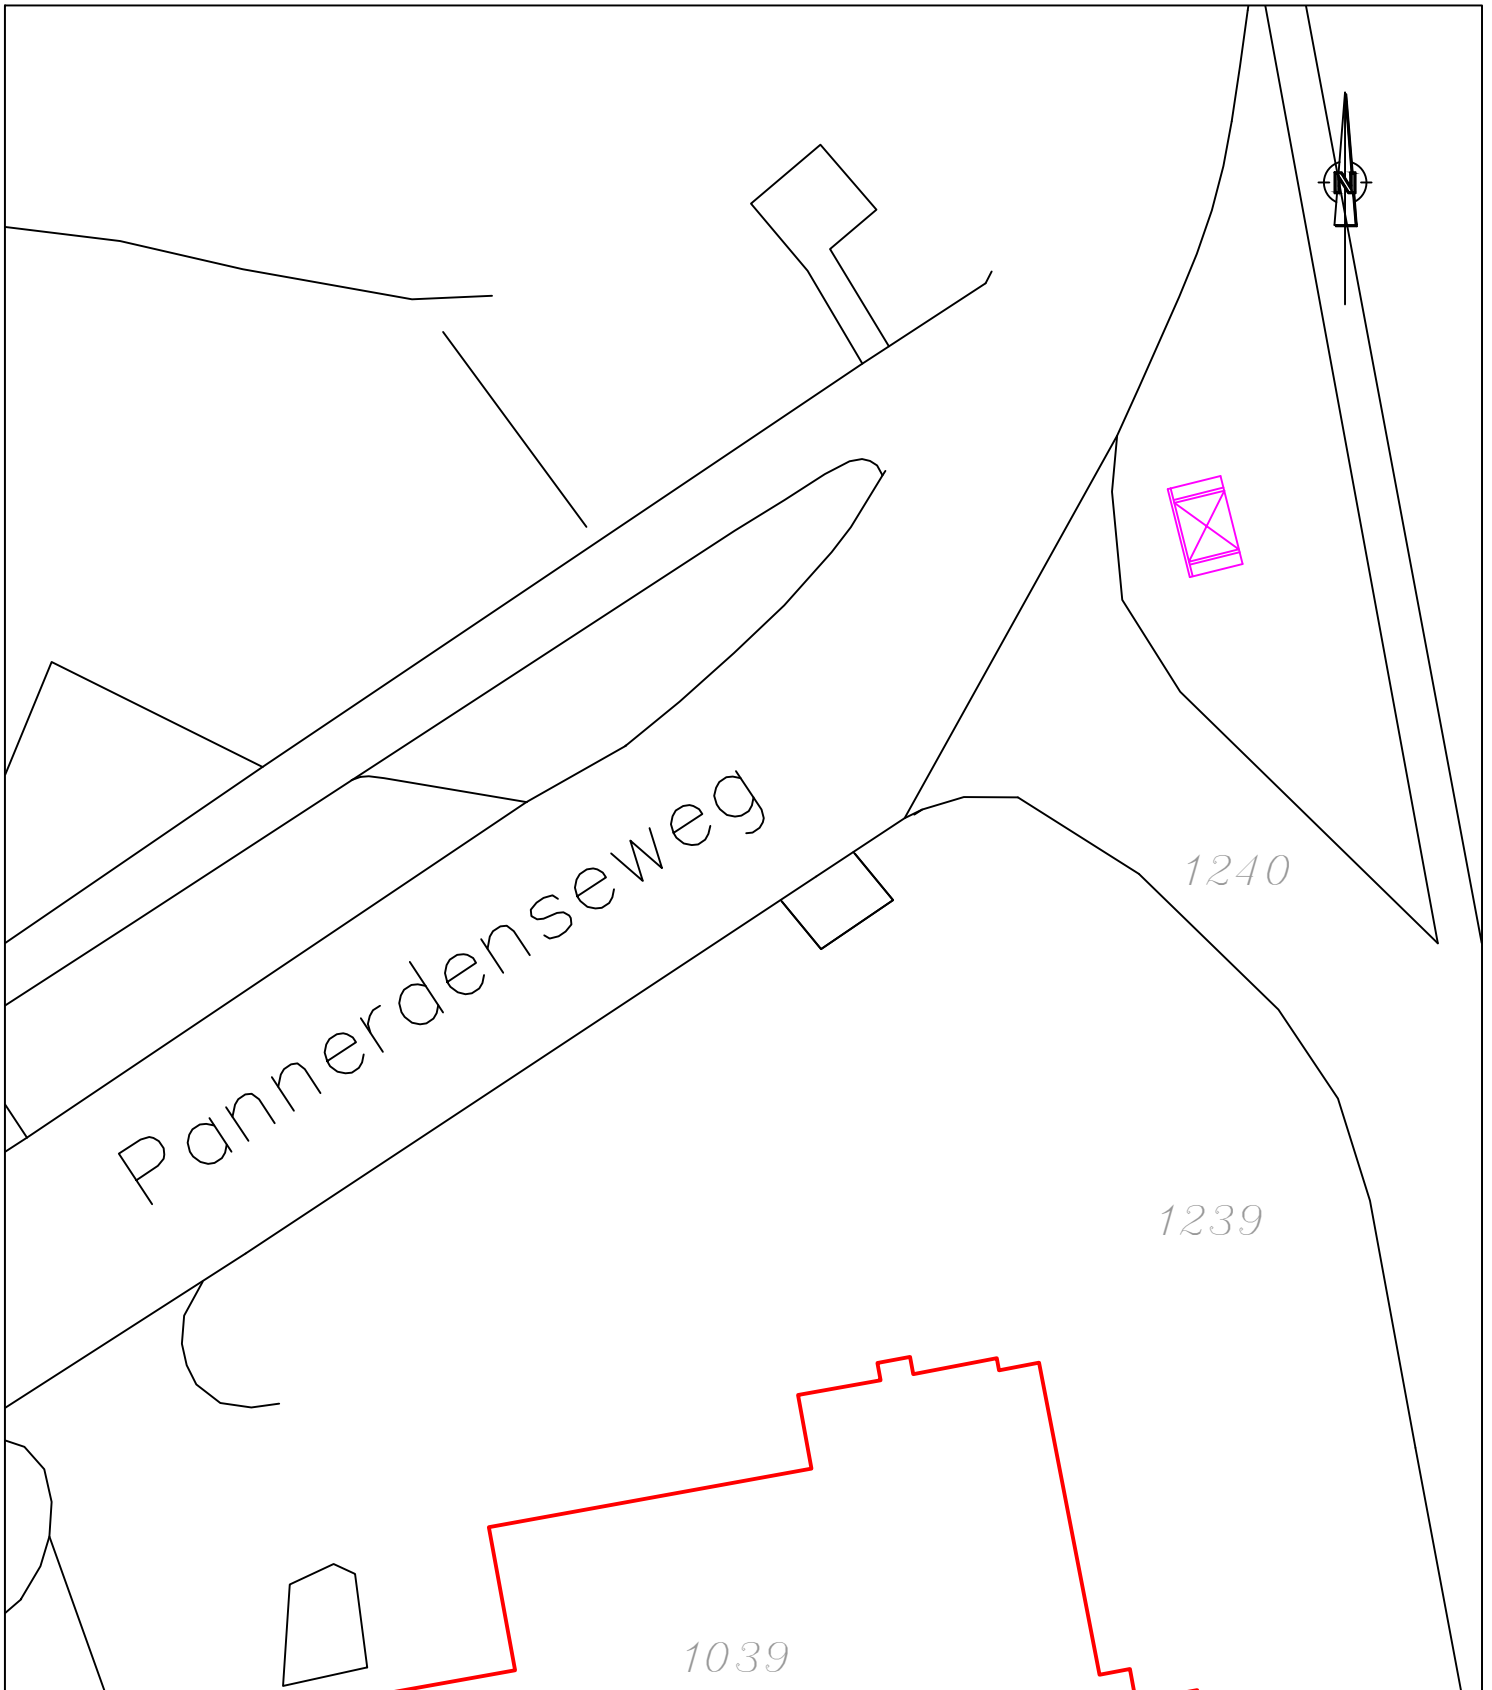

Project:	<b>locaties Bordbusters</b>	Getekend: BS
Onderdeel:	Doornenburg Pannerdenseweg bij Rijnszicht	Datum : 3-3-2008
		Gewijzigd:
		Datum :
		Maten in :
		Schaal : 1:250
		Status : Concept
		Blad nr. : 1
		Tek. nr.:

Kinkelenburglaan 6, tel.: (026) 32 60 111 afdeling: Ruimtelijk Beheer  
 Postbus 15, 6680 AA Bemmel. fax: (0481) 46 46 31 email: gemeente@lingewaard.nl



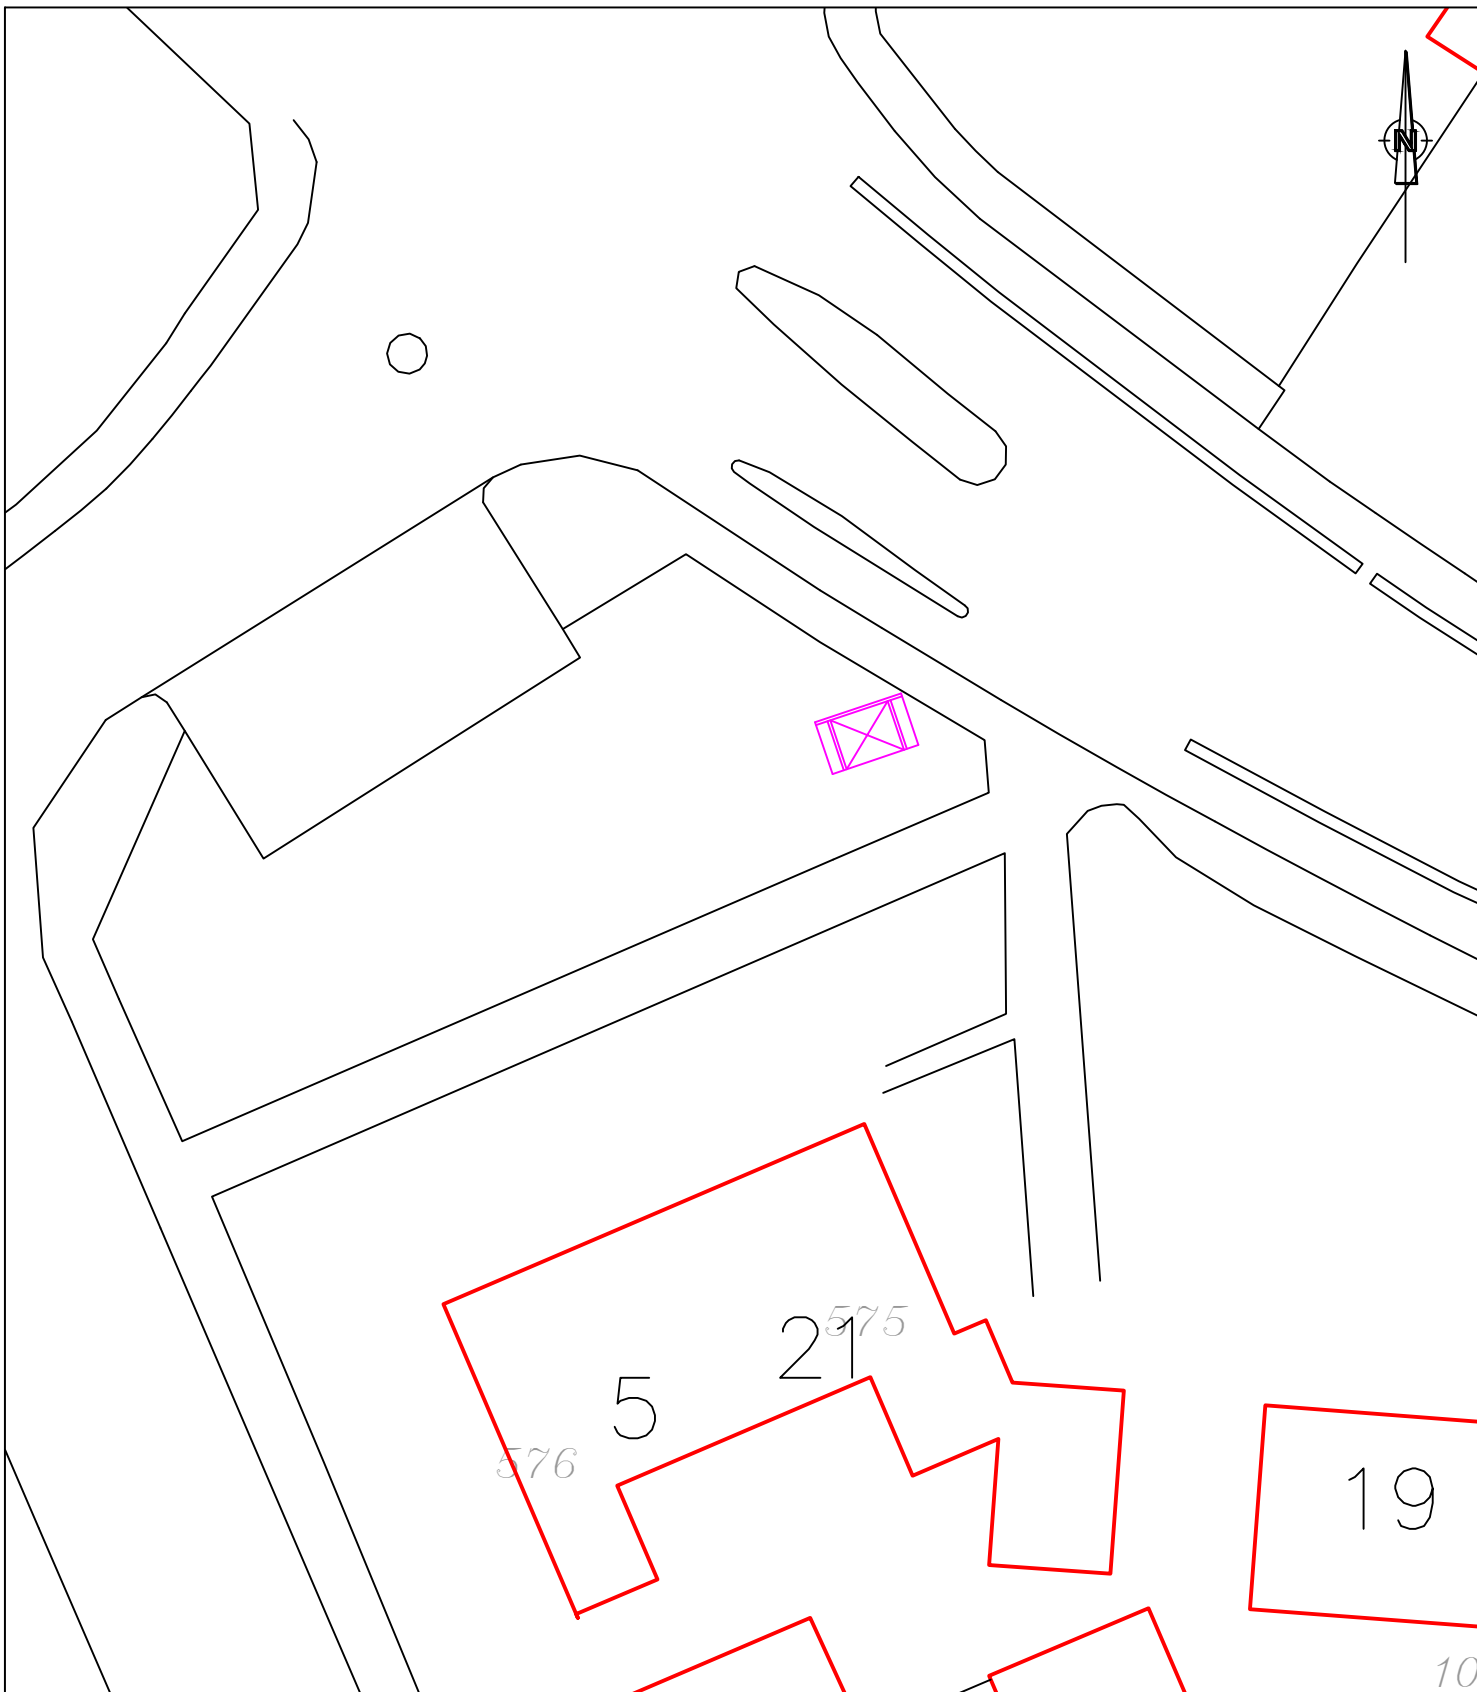

Project:



# Locaties Bordbusters

Onderdeel: Angeren  
Iepenstraat

Kinkelenburglaan 6,  
Postbus 15, 6680 AA Bemmel.  
tel.: (026) 32 60 111 afdeling: Ruimtelijk Beheer  
fax: (0481) 46 46 31 email: gemeente@lingewaard.nl



Getekend: BS
Datum : 3-3-2008
Gewijzigd:
Datum :
Maten in :
Schaal : 1:250
Status : Concept
Blad nr. : 1
Tek. nr.:

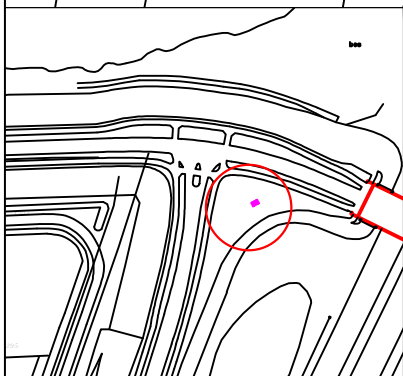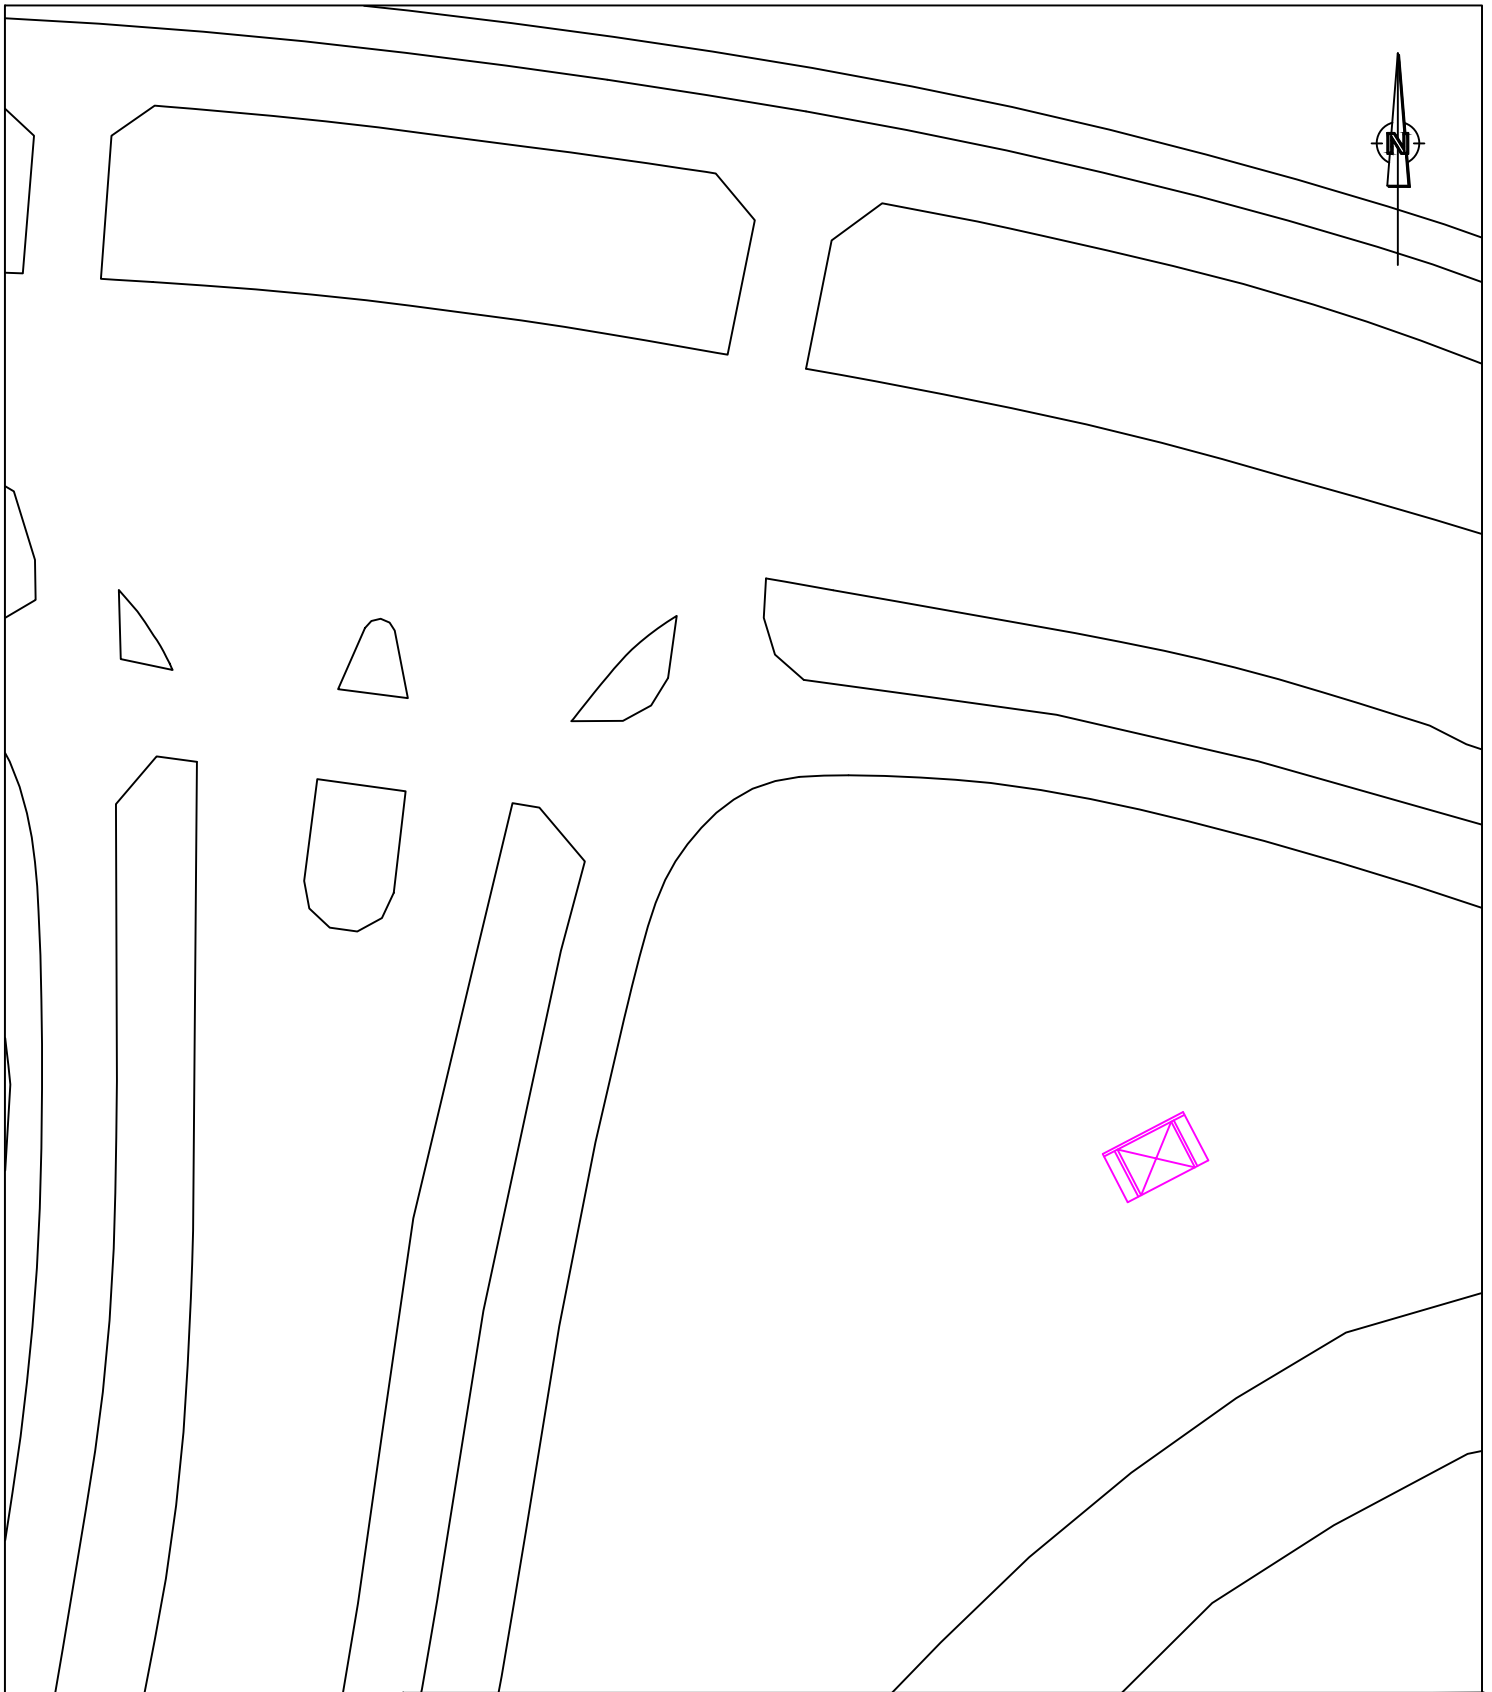

Project:

# Locaties Bordbusters

Onderdeel:

Ressen  
Ressensestraat bij picknick set

Getekend: BS

Datum : 3-3-2008

Gewijzigd: BS

Datum : 17-3-2008

Maten in :

Schaal : 1:250

Status : Concept



Blad nr. : 1

Tek. nr.:

Kinkelenburglaan 6,  
Postbus 15, 6680 AA Bemmel. tel.: (026) 32 60 111 afdeling: Ruimtelijk Beheer  
fax: (0481) 46 46 31 email: gemeente@lingewaard.nl





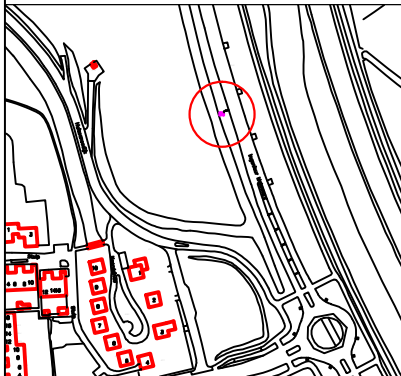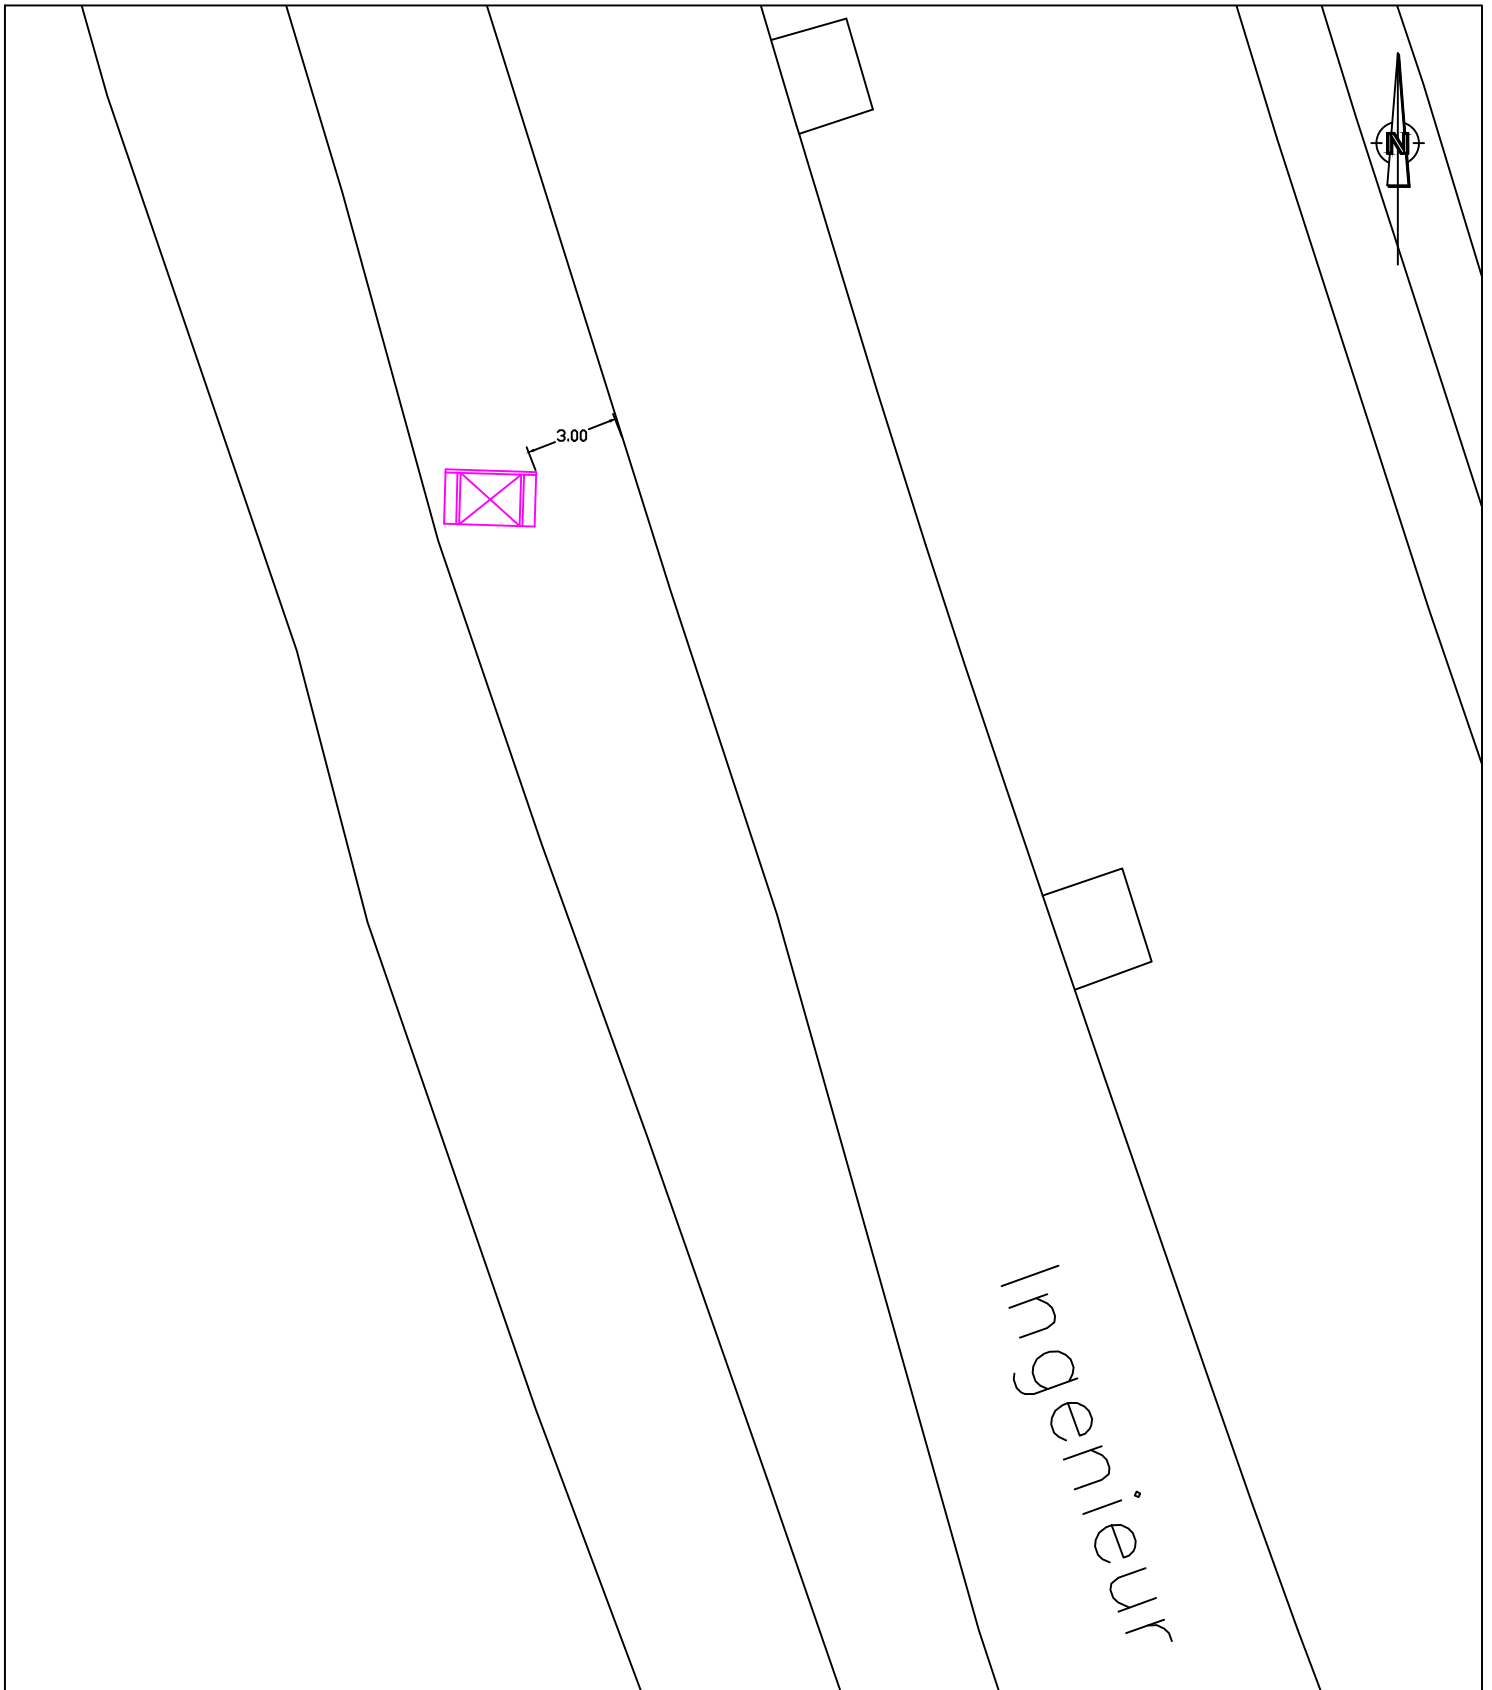

Project:

# Locaties Bordbusters

Onderdeel: Huissen  
 Ir. Molsweg  
 130 m voor rotonde

Kinkelenburglaan 6,  
 Postbus 15, 6680 AA Bemmel.  
 tel.: (026) 32 60 111 afdeling: Ruimtelijk Beheer  
 fax: (0481) 46 46 31 email: gemeente@lingewaard.nl



Getekend: BS

Datum : 4-3-2008

Gewijzigd:

Datum :



Maten in :

Schaal : 1:250

Status : Concept

Blad nr. : 1

Tek. nr.:

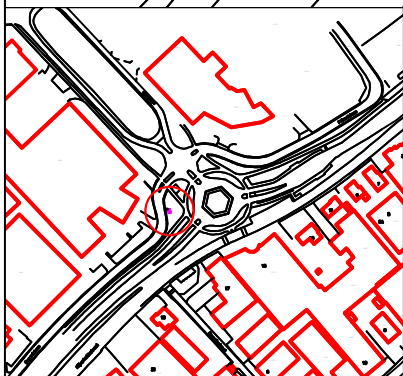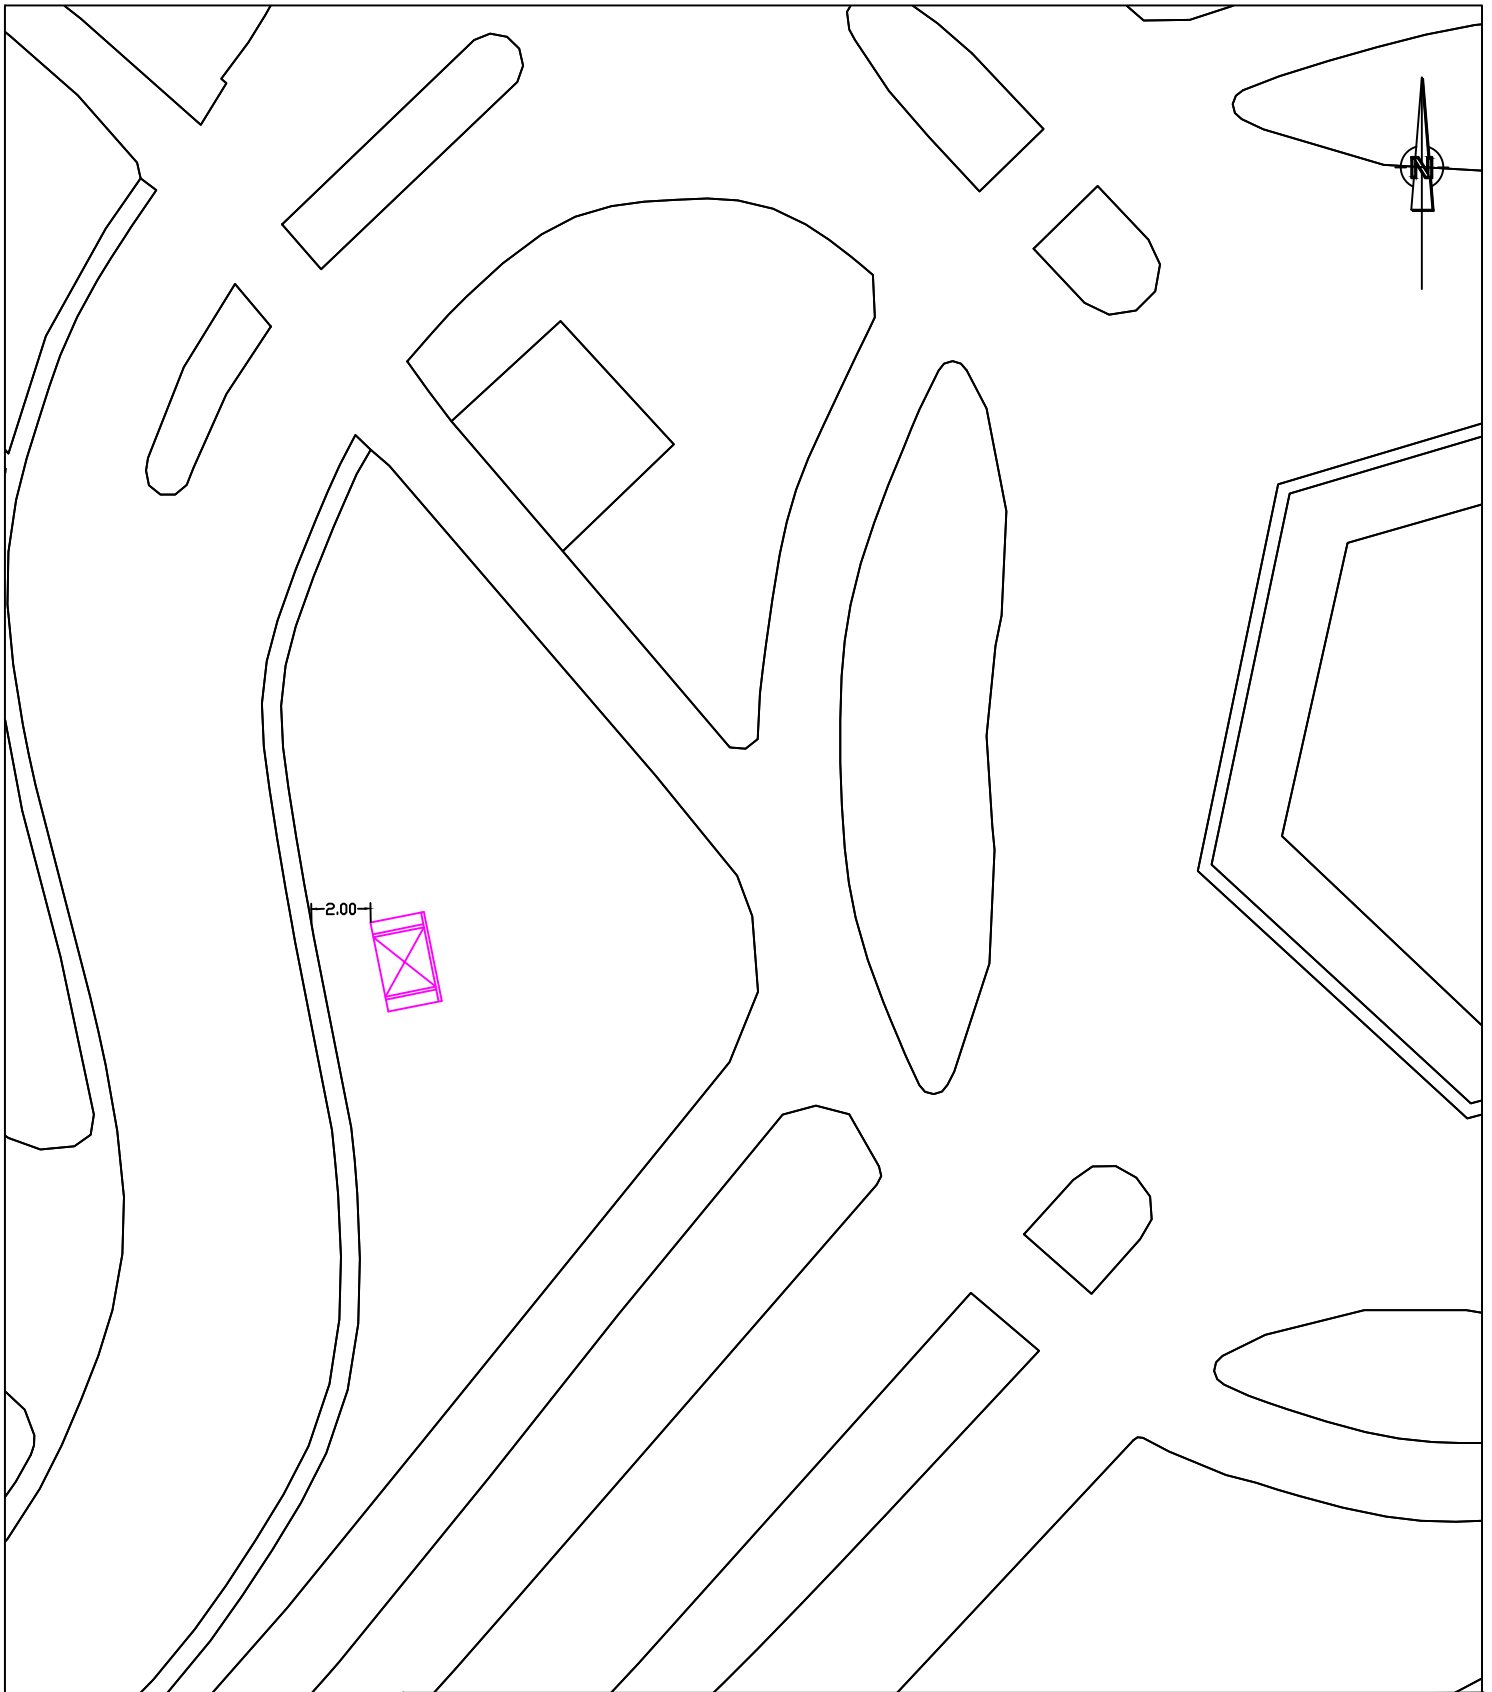

Project:

# Locaties Bordbusters

Onderdeel: Huissen  
Agropark

Kinkelenburglaan 6,  
Postbus 15, 6680 AA Bemmel.  
tel.: (026) 32 60 111 afdeling: Ruimtelijk Beheer  
fax: (0481) 46 46 31 email: gemeente@lingewaard.nl



Getekend: BS

Datum : 4-3-2008

Gewijzigd:

Datum :


Maten in :

Schaal : 1:250

Status : Concept

Blad nr. : 1

Tek. nr.:

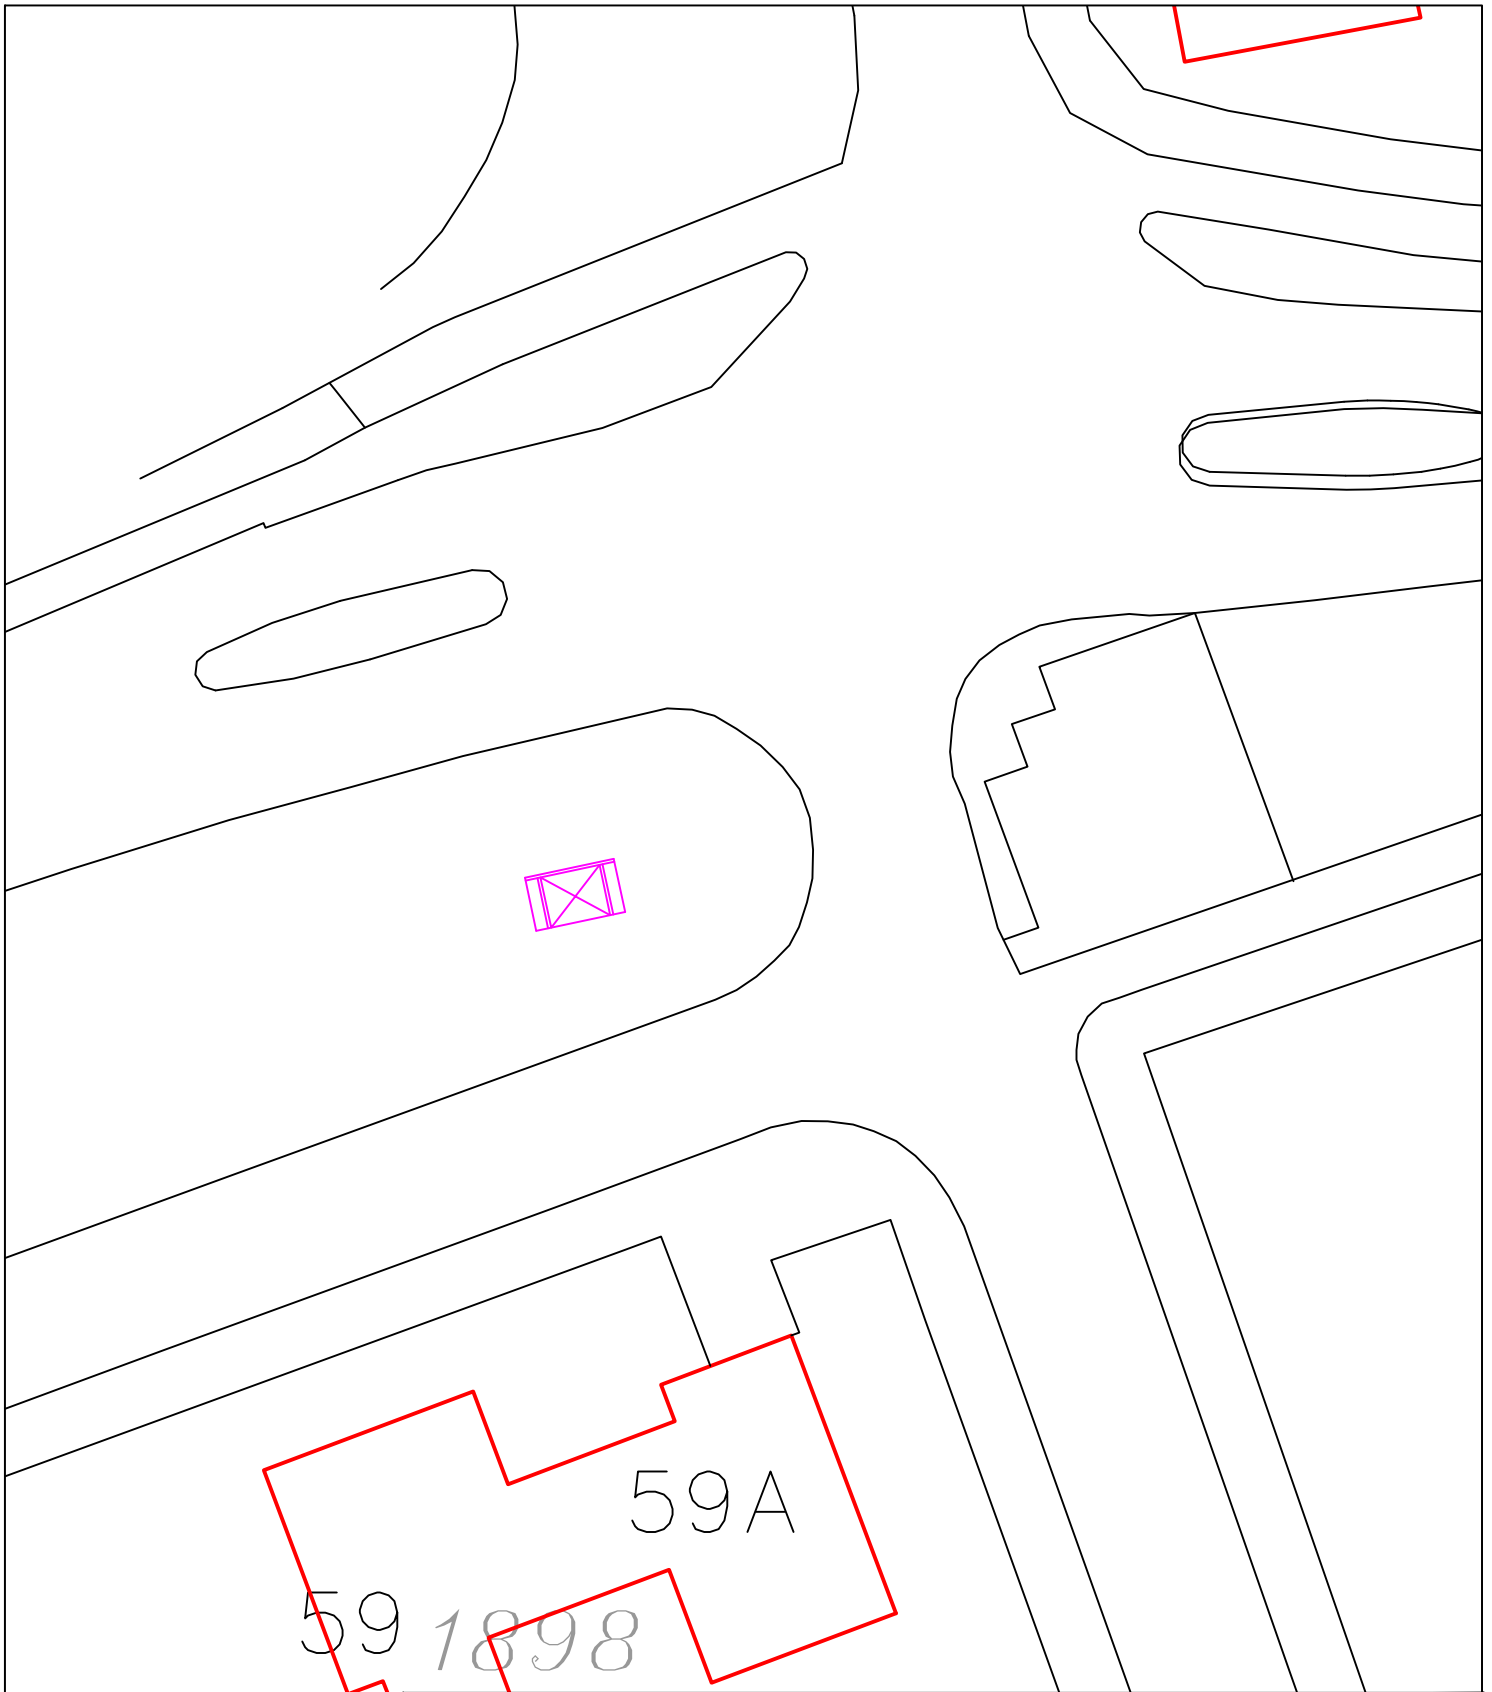

Project: **Locaties Bordbusters**

Onderdeel: **Doornenburg  
Pannerdensedeweg / Blauwe Hoek**

Getekend: BS
Datum : 17-3-2008
Gewijzigd:
Datum :
Maten in :
Schaal : 1:250
Status : Concept
Blad nr. : 1
Tek. nr.:

Kinkelenburglaan 6,  
Postbus 15, 6680 AA Bemmel. tel.: (026) 32 60 111 afdeling: Ruimtelijk Beheer  
fax: (0481) 46 46 31 email: gemeente@lingewaard.nl

