

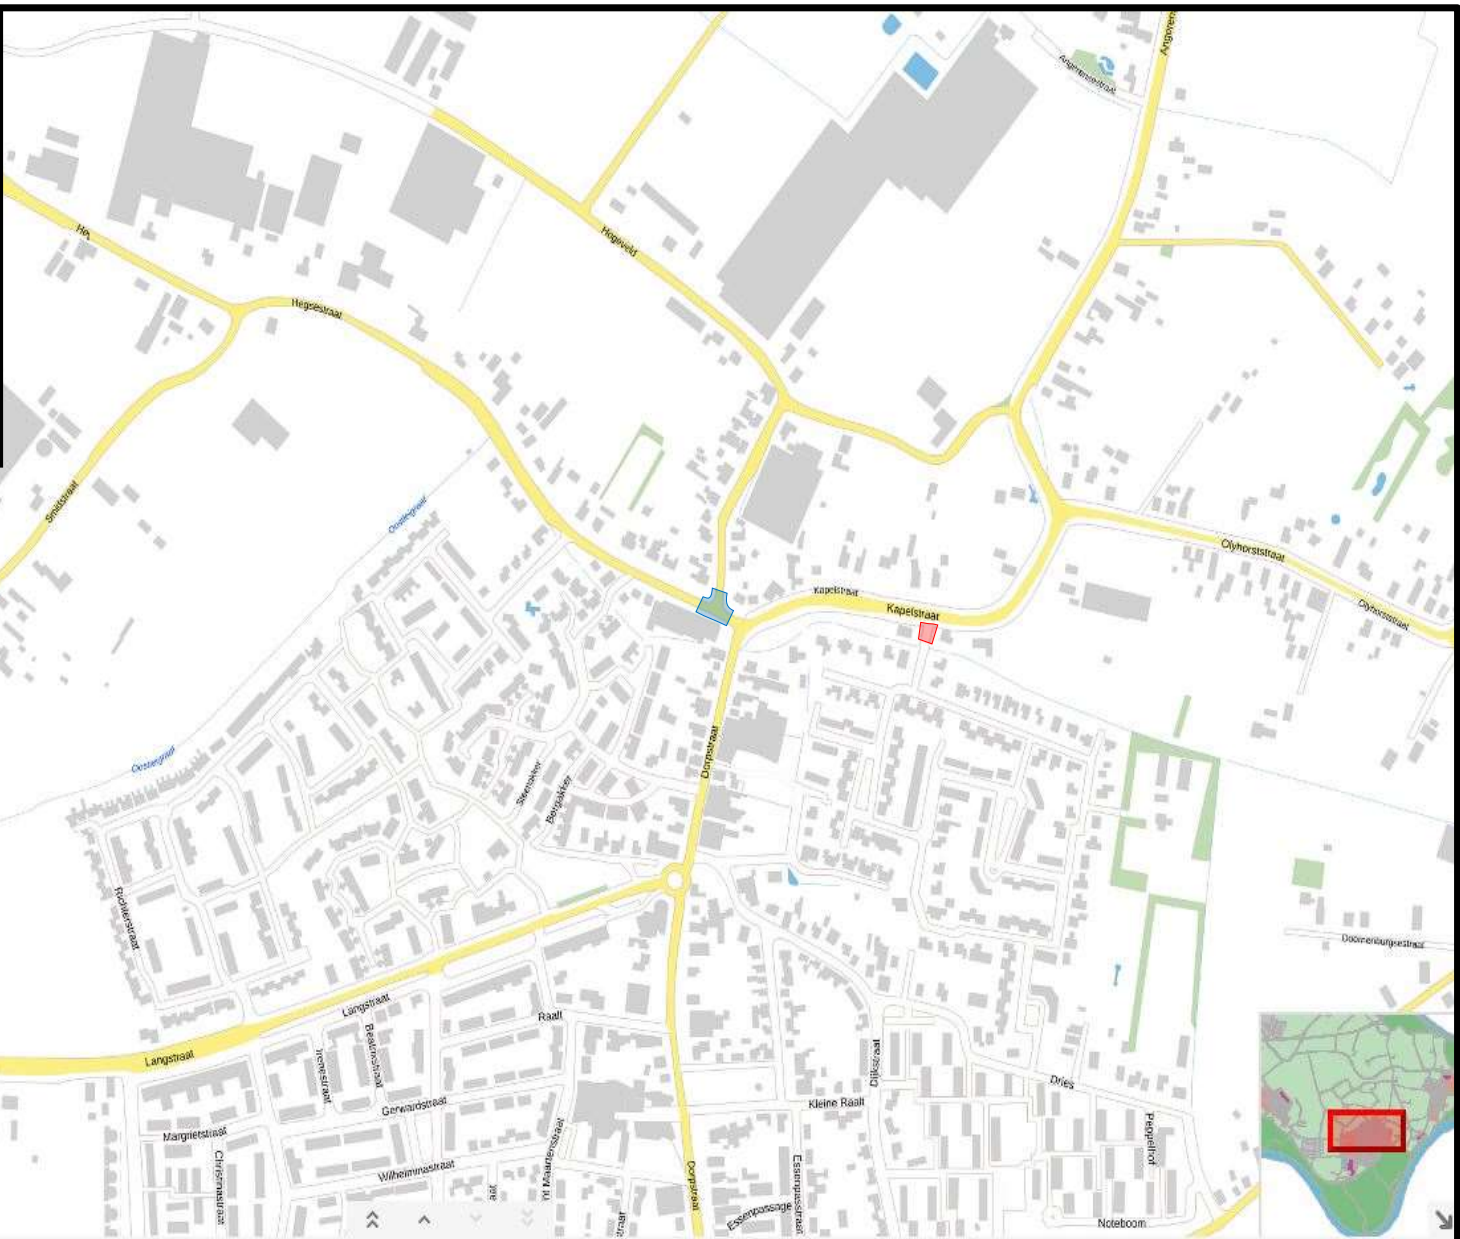
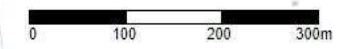





-  Werkvak Fase 1 (indicatief)
-  Werkvak Fase 3 (indicatief)

Project: Reconstructie Woerdsestraat en Kapelstraat e.o.
Bestek: 21NW30401BE-01
Tekening: Werkvakken Fase 1 en 3

Datum: 05-04-2022

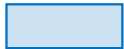


 Werkvak (indicatief)


 Omleidingsroute

Project: Reconstructie Woerdsestraat en Kapelstraat e.o.
Bestek: 21NW30401BE-01
Tekening: Werkvak en Omleidingsroute
Fase 2: Kruising Hegsestraat-Kapelstraat-Dorpstraat



Datum: 05-04-2022

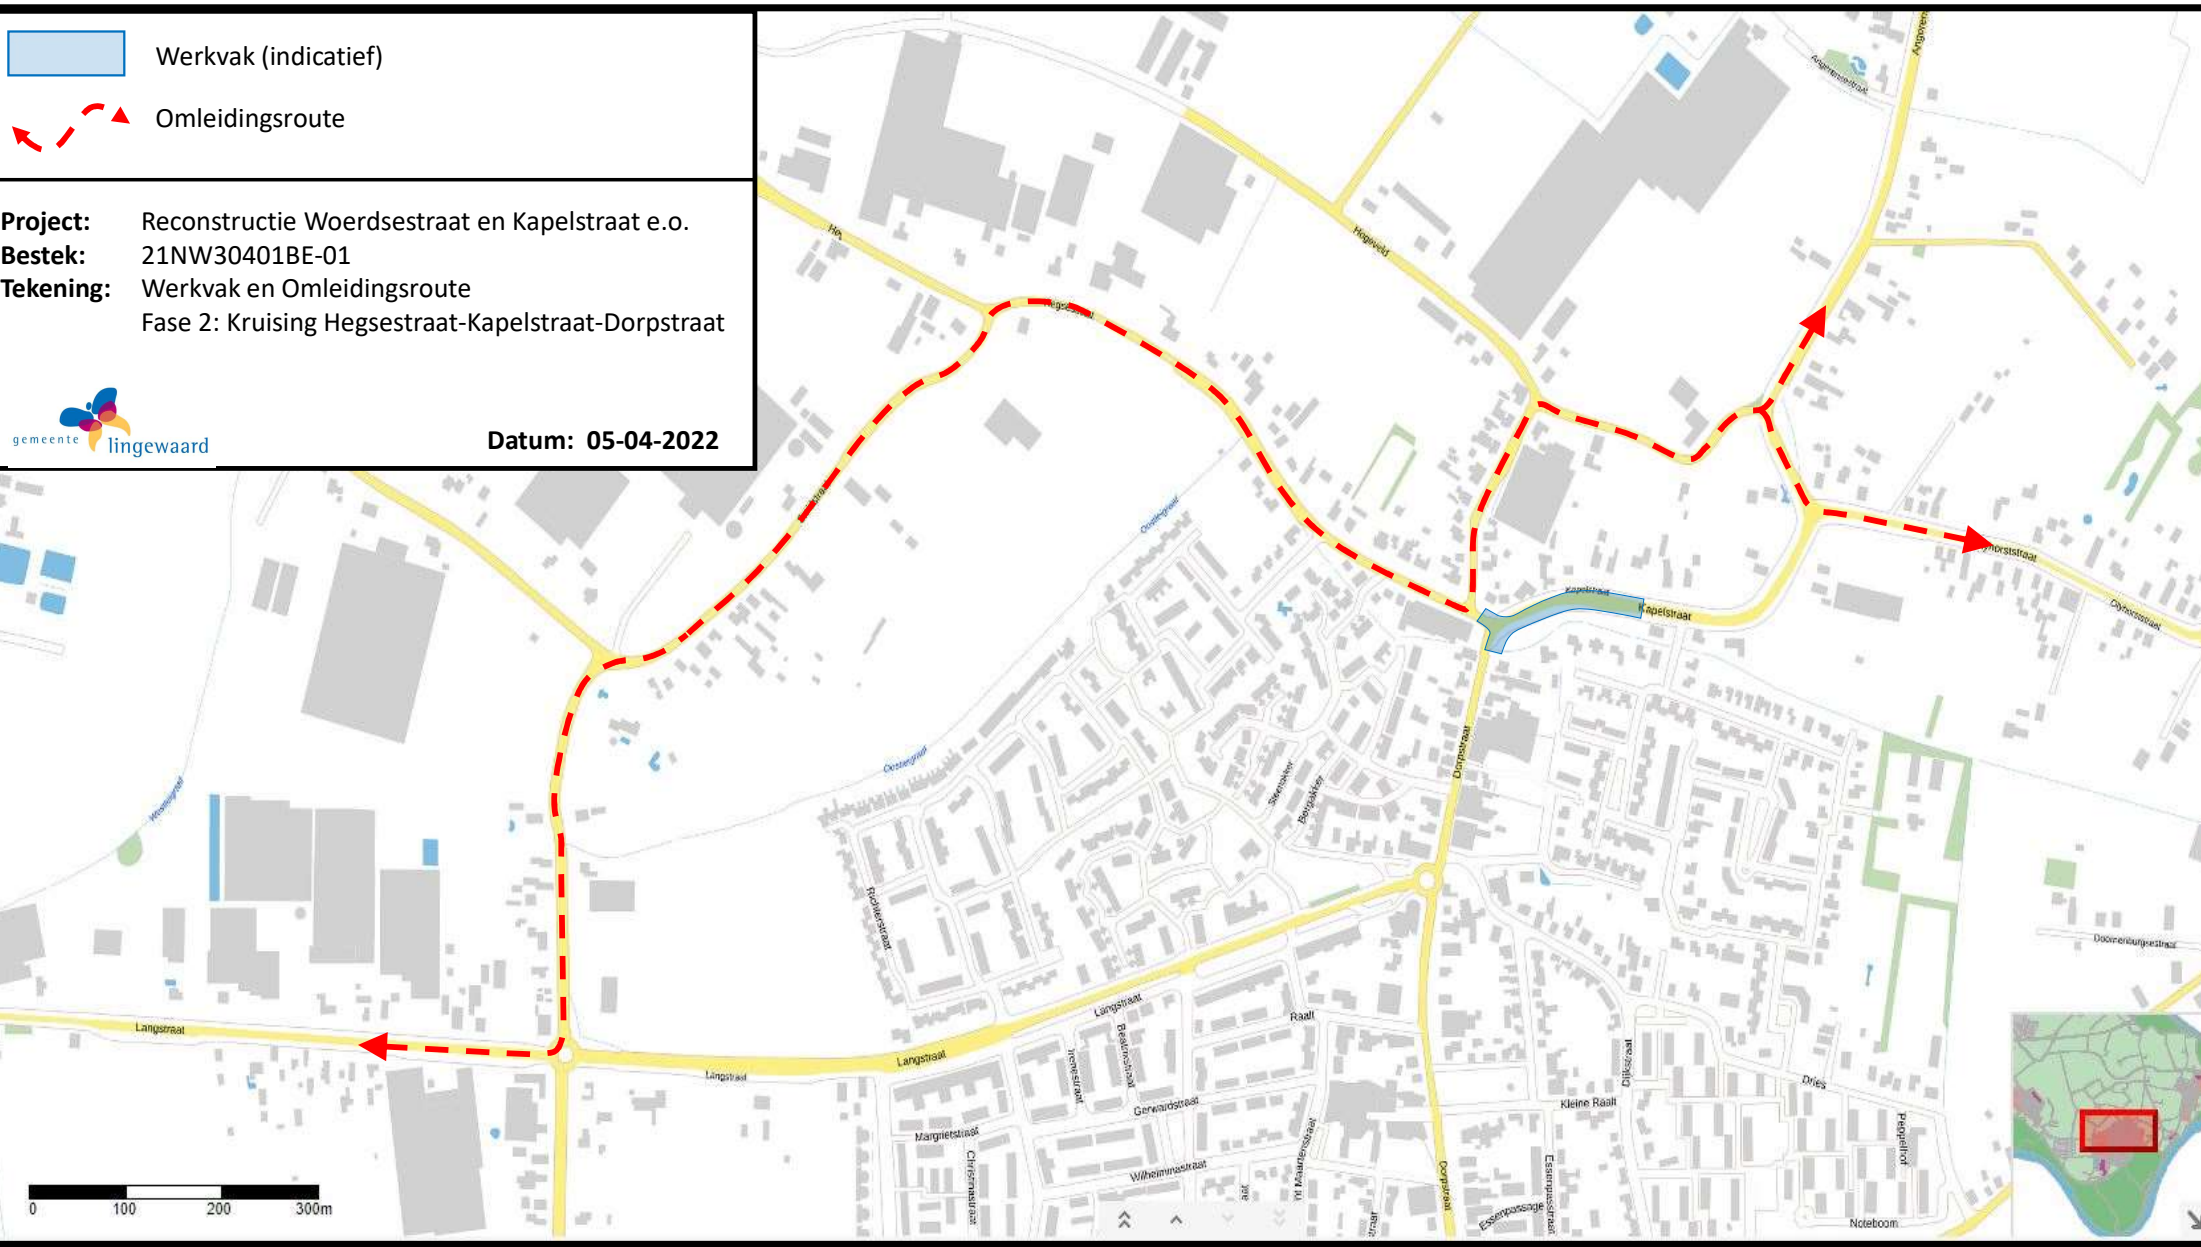

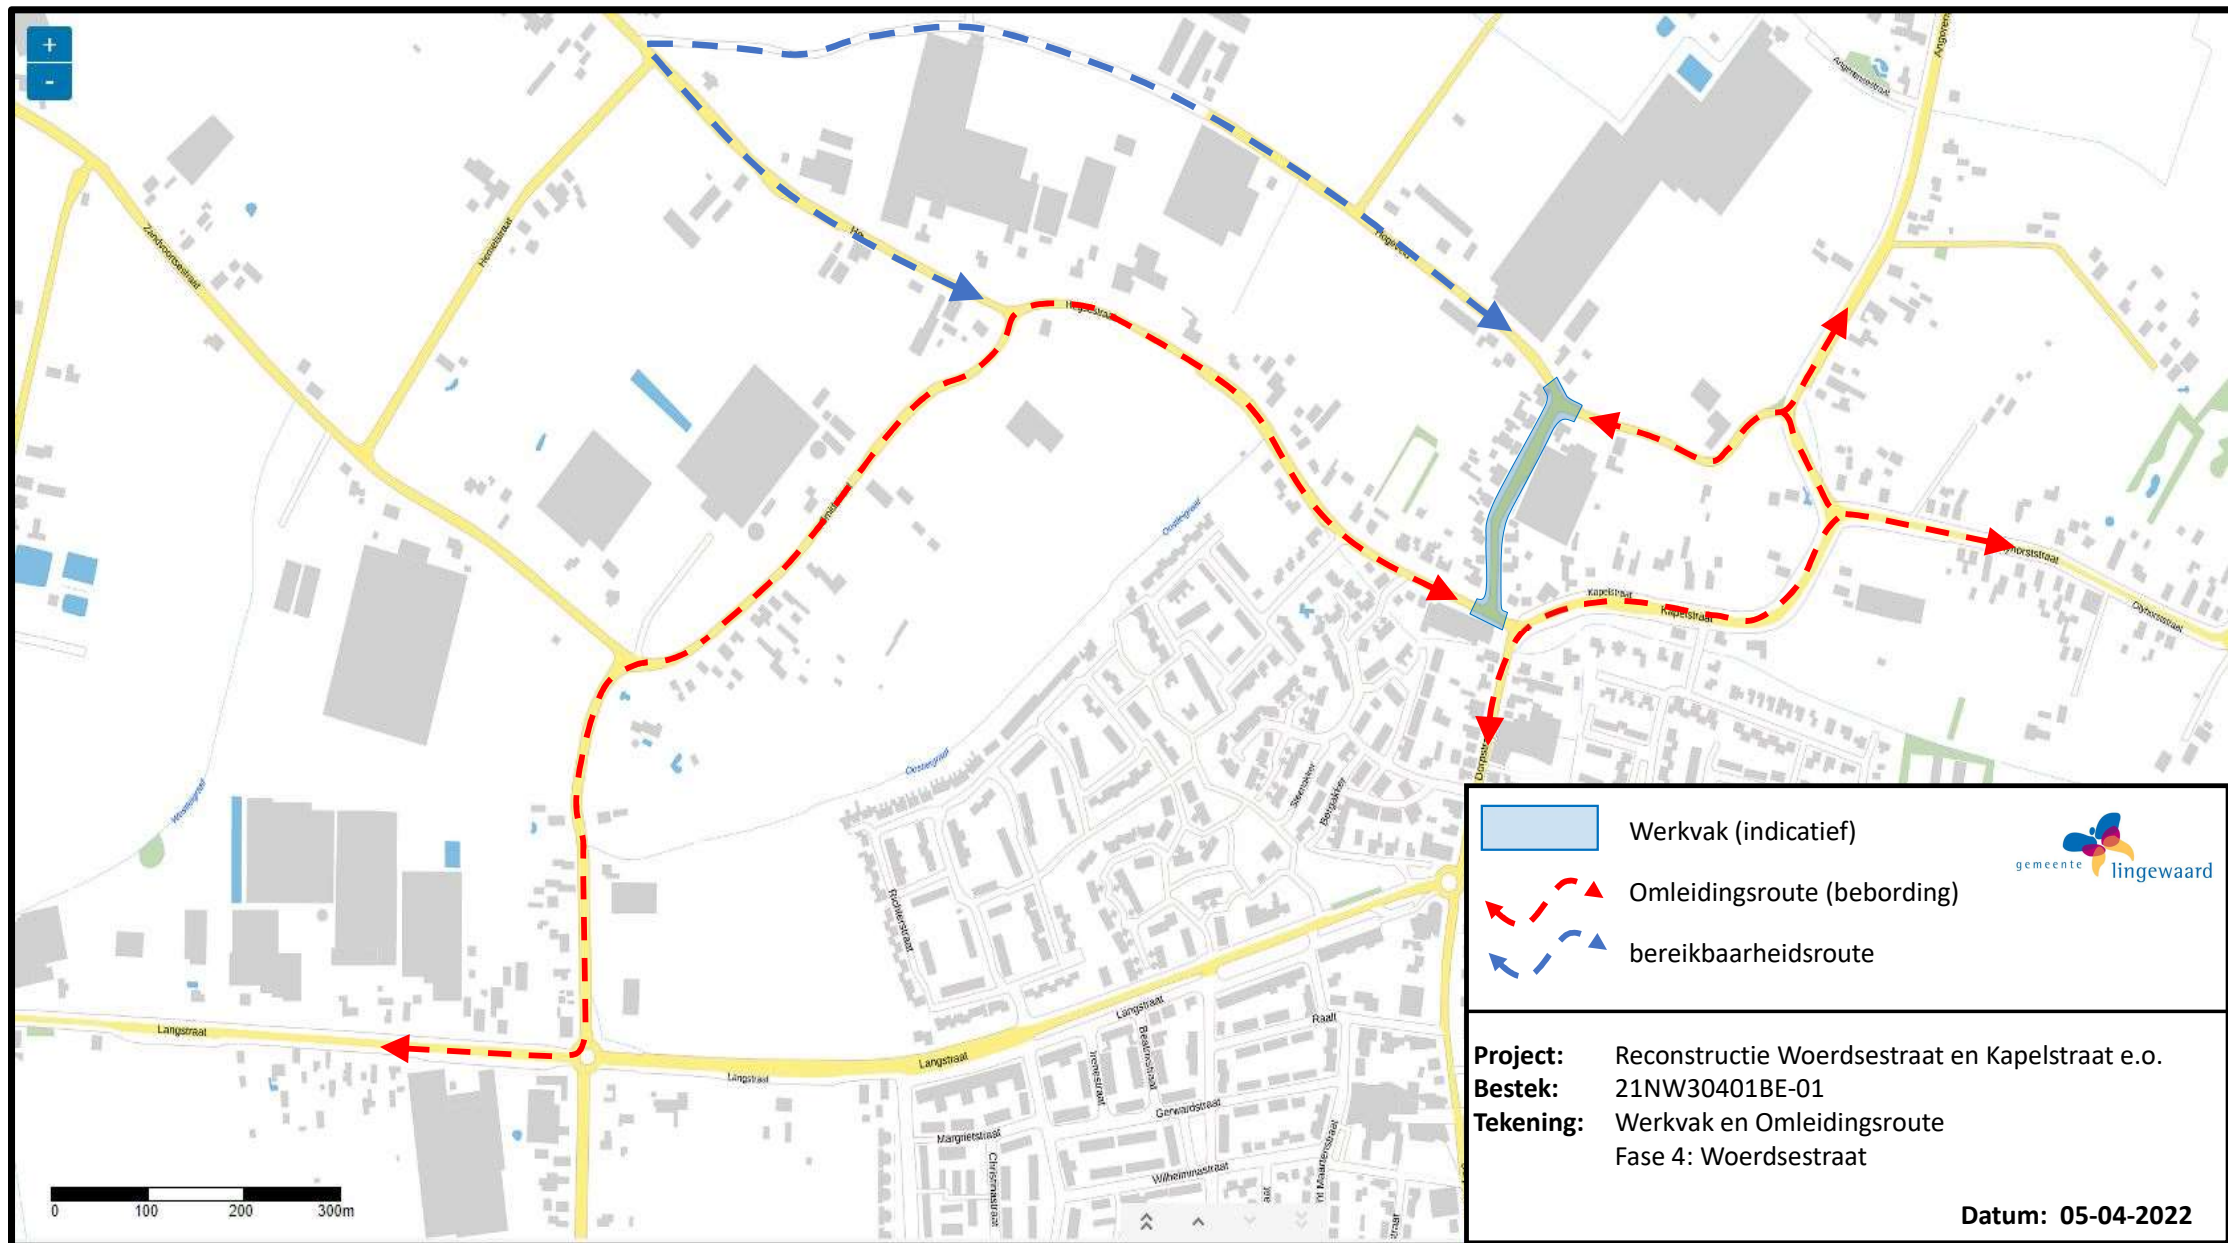

Werkvak (indicatief)

 Omlidingsroute (bebording)

 bereikbaarheidsroute

