



**Legenda**


- Aanbrengen straatbakstenen Keiervand, kleur bruin, keperverband (hergebruik)
- Aanbrengen waterdoorlatende bestrating, type Hydro Lineo blok 40 leverancier Struyk Verwo o.g. afm. lxbxh 300x300x100 mm
- Aanbrengen dubbelklinkers 210x210x60 mm kleur grijs, halfsteensverband
- Aanbrengen dubbelklinkers 210x210x80 mm, kleur grijs, lintlagen
- Herstraten dubbelklinkers 200x200x60 mm, kleur geel, halfsteensverband
- Herstraten BSS KF, kleur geel, keperverband
- Aanbrengen BSS KF, kleur grijs, keperverband (hergebruik)
- Aanbrengen trottoirband 130/150x250 mm
- Aanbrengen geleideband 50/200x250 mm
- Aanbrengen opsluitband 120x250 mm
- Aanbrengen opsluitband 100x200 mm
- Aanbrengen opsluitband 60x200 mm, ter plaatse van erfgrans
- Markeringstenen parkeervakken, BSS KF, kleur wit
- Aanbrengen inritblokken 600x200x300 mm t.b.v. inrit
- Bestaand plateau handhaven
- Bestaande put
- Bestaande lichtmast
- Nieuwe Julie paal
- Kavelgrans
- DWA inspectieput beton. Open putdeksel met filter OK Dynamic, leverancier: Struyk Verwo Aqua
- HWA slokop voorzien van waaierdeksel
- Bestaande boom
- Leveren en aanbrengen teelaarde. Aanbrengen heesters door derden.
- Handhaven bestaand hekwerk
- Aanbrengen wortelscherm
- Nieuwe boom, van de 3e grootte aanbrengen door derden
- Nieuwe hoogte
- Inrit naar woning
- Te handhaven verkeersborden

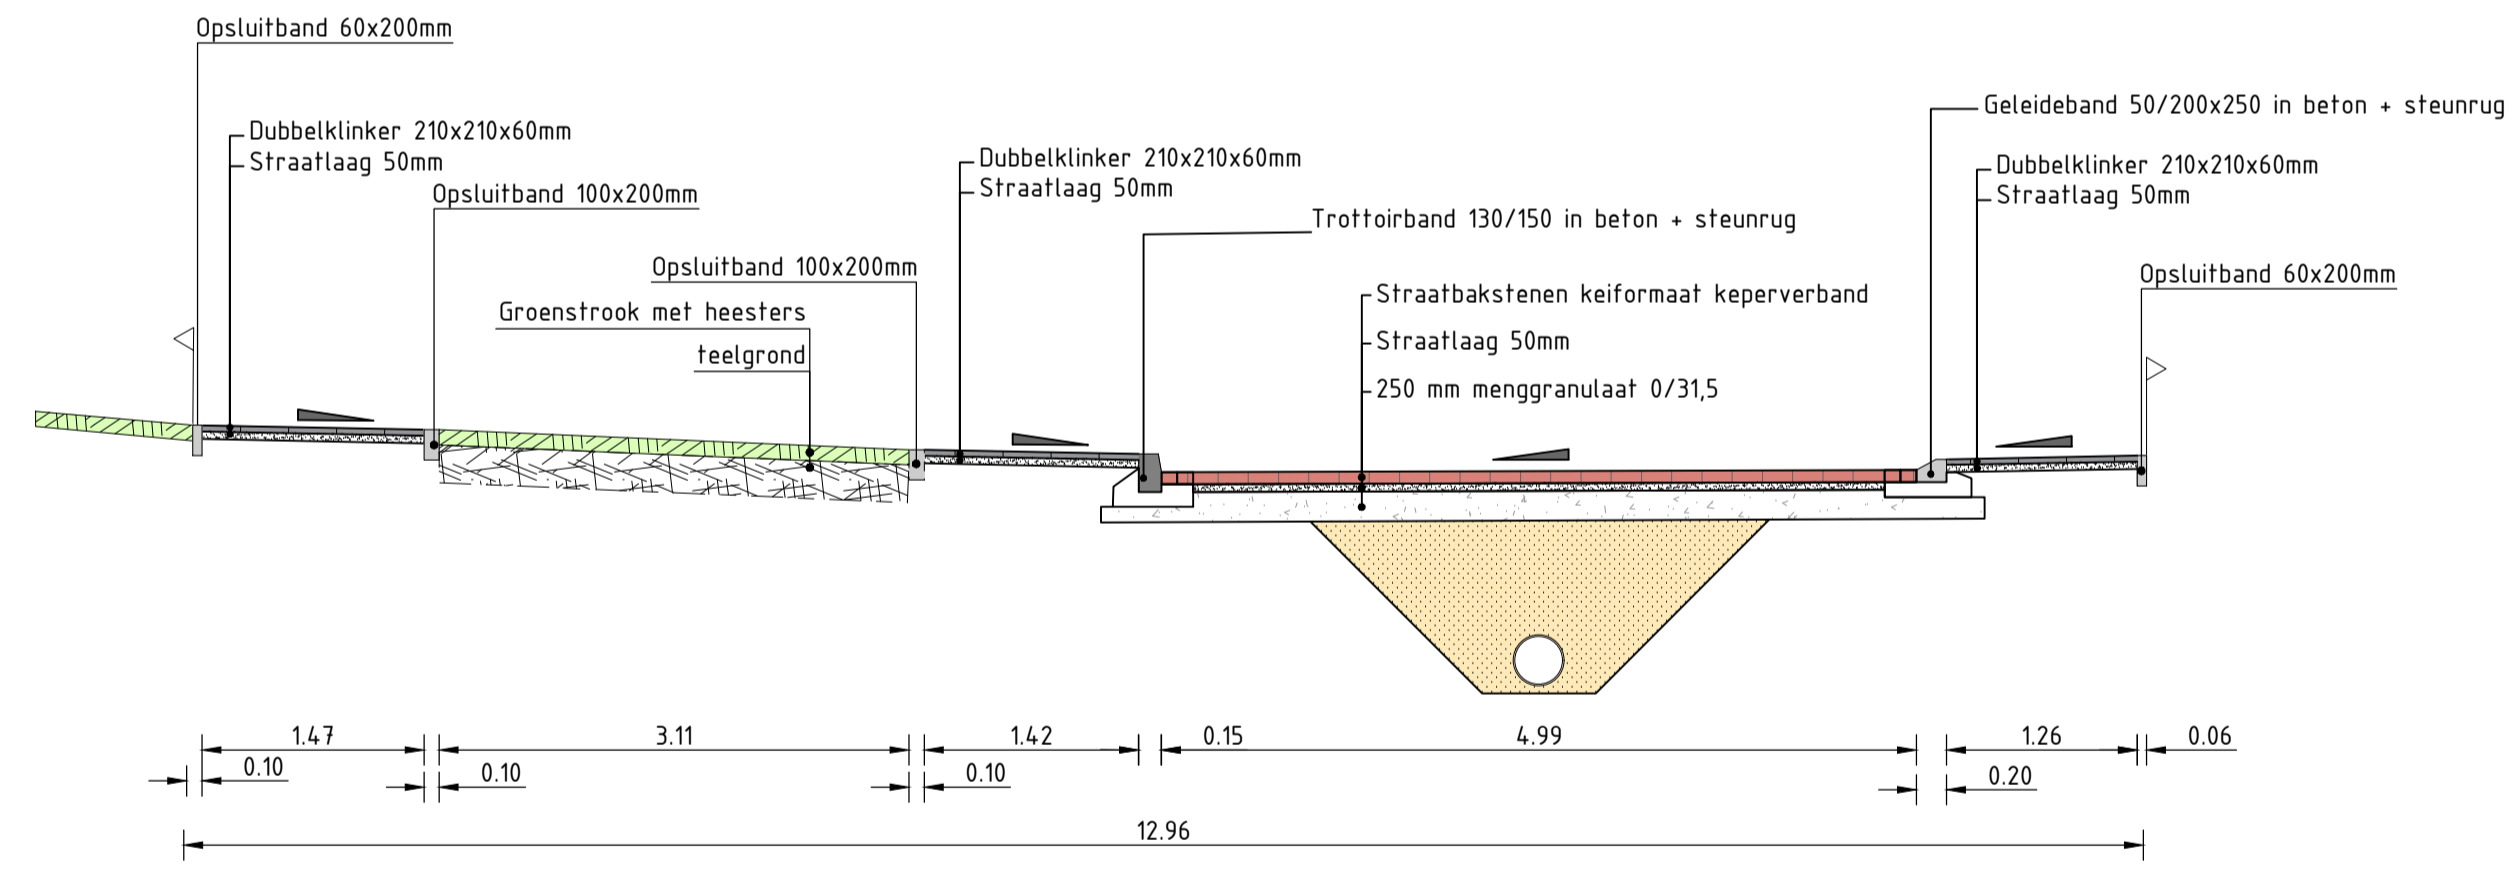


**Dwarsprofiel A-A**  
Schaal 1:50

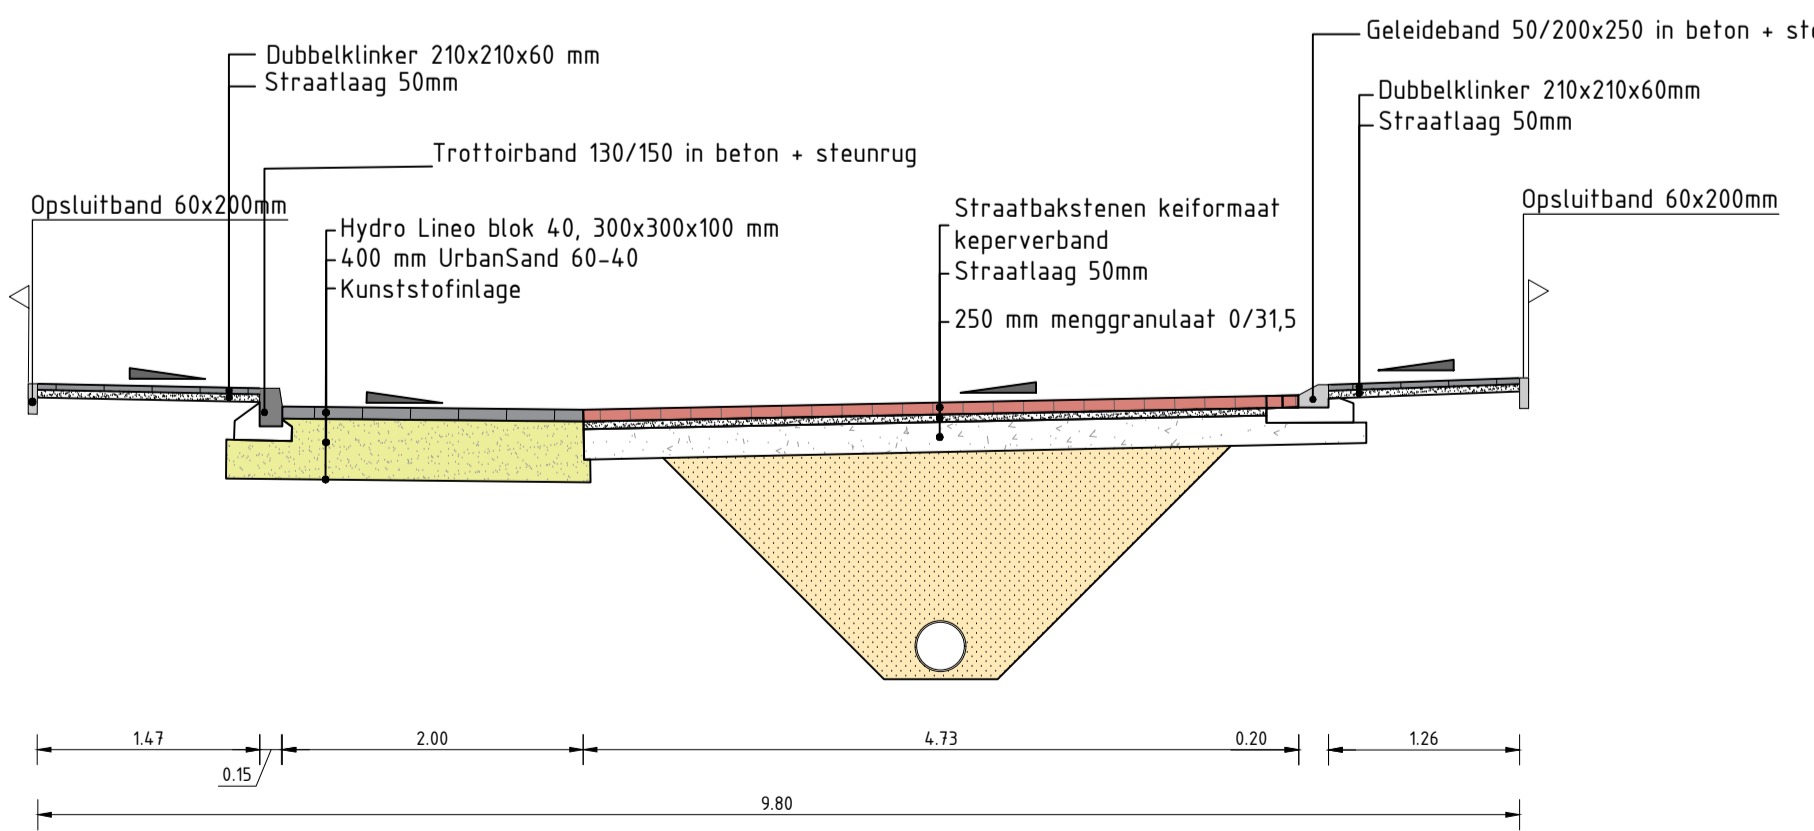

**Dwarsprofiel B-B**  
Schaal 1:50

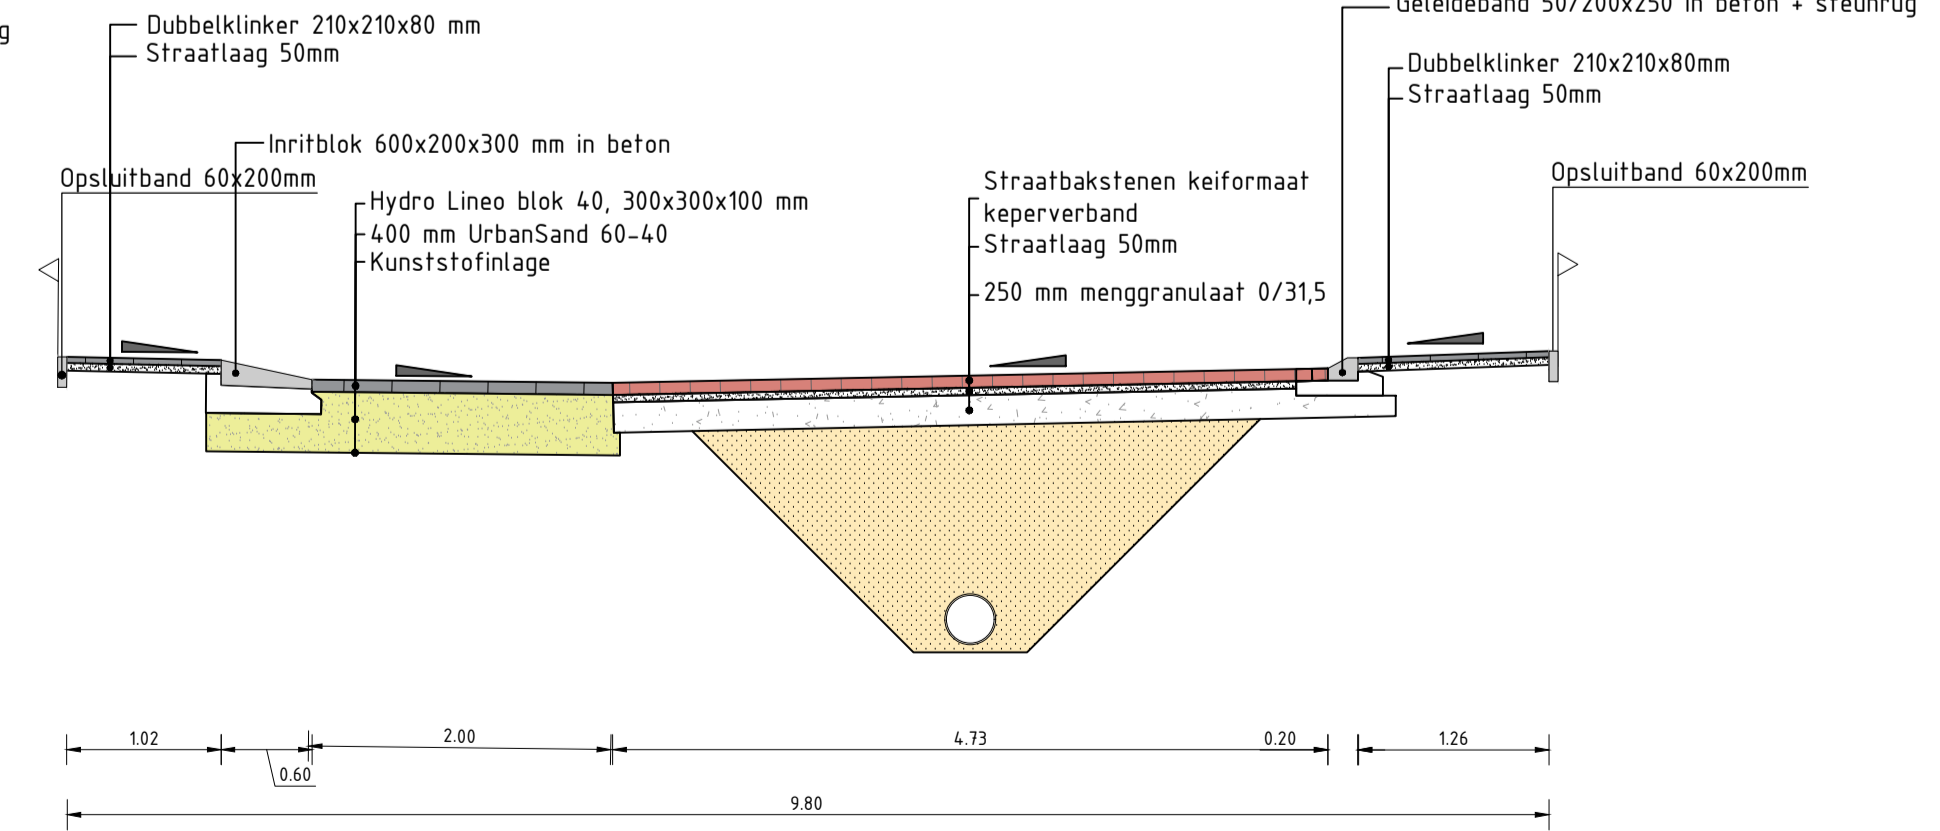

**Dwarsprofiel C-C**  
Schaal 1:50

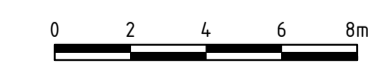

**Opmerkingen**

Maten in meters, tenzij anders vermeld.  
Materiaalmaten in mm, tenzij anders vermeld.  
Pelmaten in meters t.o.v. N.A.P., tenzij anders vermeld.  
Diameters in mm, tenzij anders vermeld.

Project: <b>Herinrichting Hofsteestraat Haalderen</b>					
Onderdeel: <b>Nieuwe situatie</b>					
Fase: <b>UITVOERINGSONTWERP</b>		Versie: <b>D1</b>		Status: <b>DEFINITIEF</b>	
Tekening: <b>ZS 414241-610</b>	Bestelnr.: <b>ZS 414241</b>	Projectnr.: <b>23009</b>	Betekend door: <b>M. Keijzer</b>	Gecontroleerd door: <b>W. ten Bosch</b>	Datum uitgifte: <b>13-12-2023</b>
Opdrachtgever: <b>Gemeente Lingewaard</b>		Schaal: <b>1:200</b>		Formaat: <b>A1</b>	Blad: <b>1-1</b>
		Postbus 2066, 6900 CB Zevenaar - Voltastraat 7, 6902 PF Zevenaar T 0316 820 300 - E info@corvus-infra.nl - www.corvus-infra.nl			