

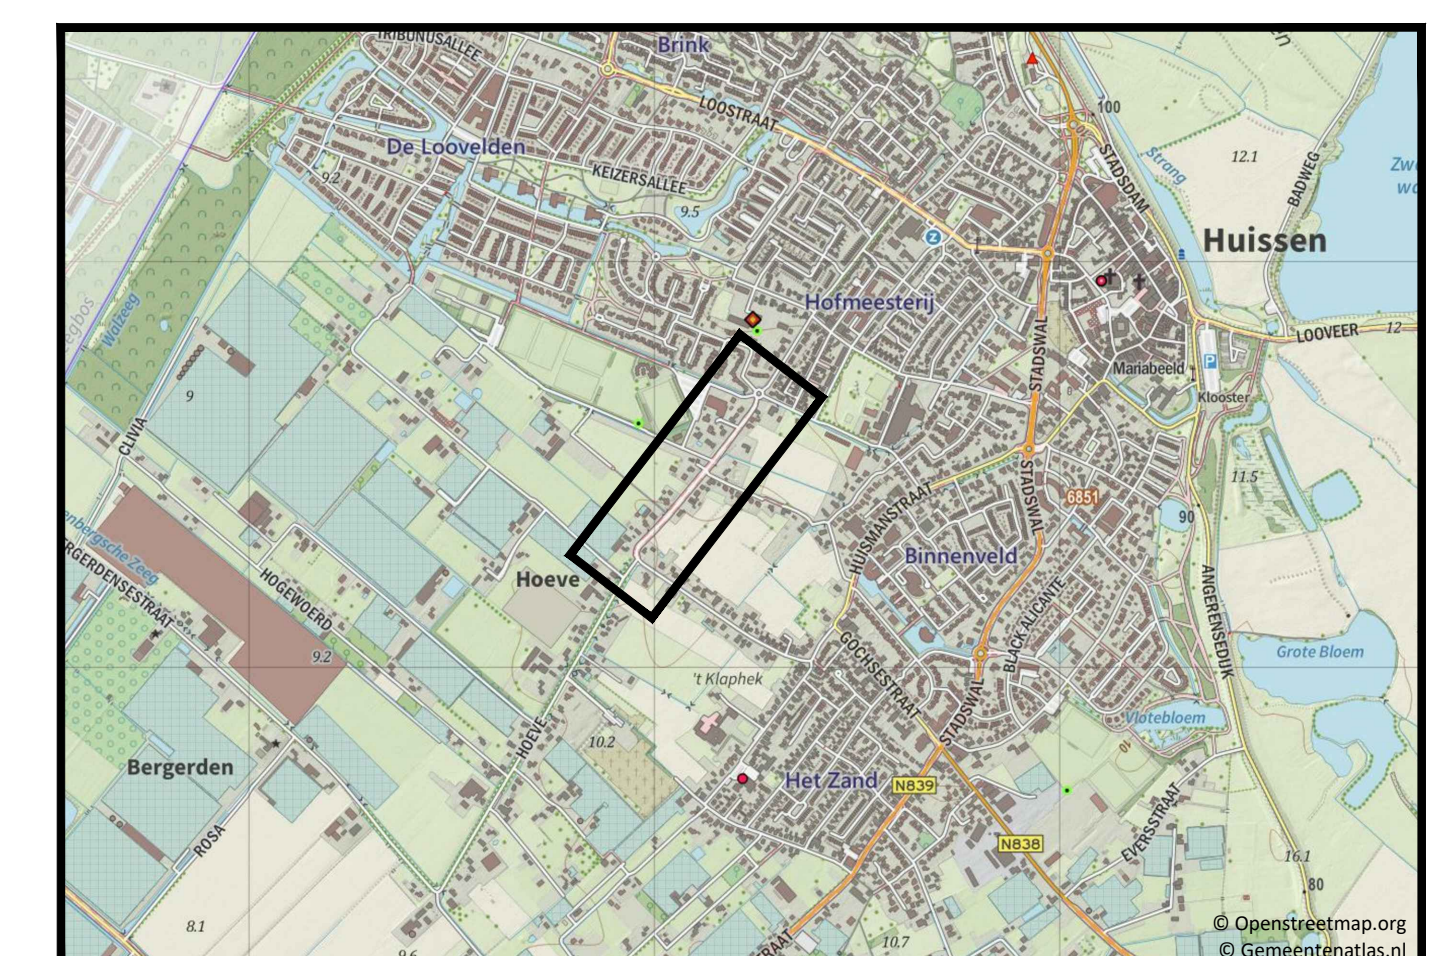


- Algemeen**
- Bestaande bebouwing (incl. huisnummer)
 - Kadastrale grens
 - Werksgrens
 - Blad 01 / Blad 02
 - Bladverwijzing
 - Uitrit particulier terrein
- Verhardingen**
- Asfaltverharding (kleur: zwart)
 - Asfaltverharding met streepsprint (kleur: zwart)
 - Asfaltverharding (kleur: rood)
 - Asfaltverharding (kleur: grijs)
 - Asfaltverharding met streepsprint (kleur: grijs)
 - Betonstraatstenen (kleur: grijs)
 - Betontegels (kleur: grijs)
- Groenvoorzieningen**
- Gras
 - Heesters
 - Bestaande watergang
 - Nieuwe boom
 - Bestaande boom

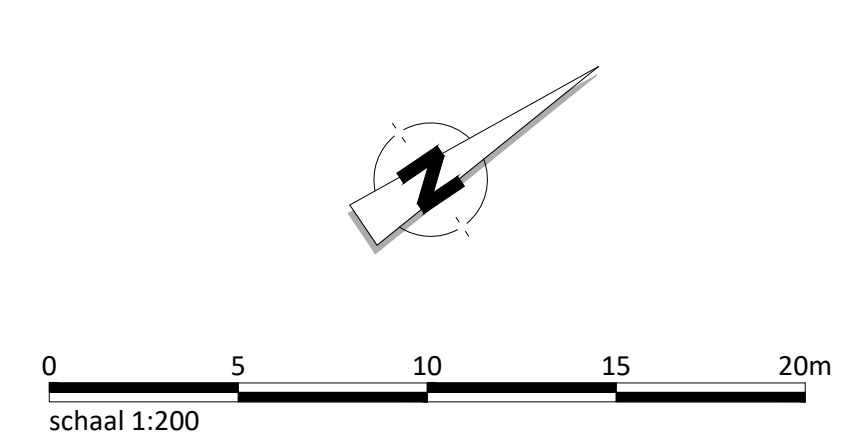

Overzicht van de situatie
Schaal 1:200

Algemeen:
 - Alle hoogtes in meters t.o.v. N.A.P.
 - Alle maten in meters en maten in mm, tenzij anders aangegeven.
 - De ligging van de kabels en leidingen is indicatief. Exacte locaties bepalen de m.v. profiellijnen.
 - De ligging van de huisaansluitingen is indicatief. Exacte locaties in het werk te bepalen.

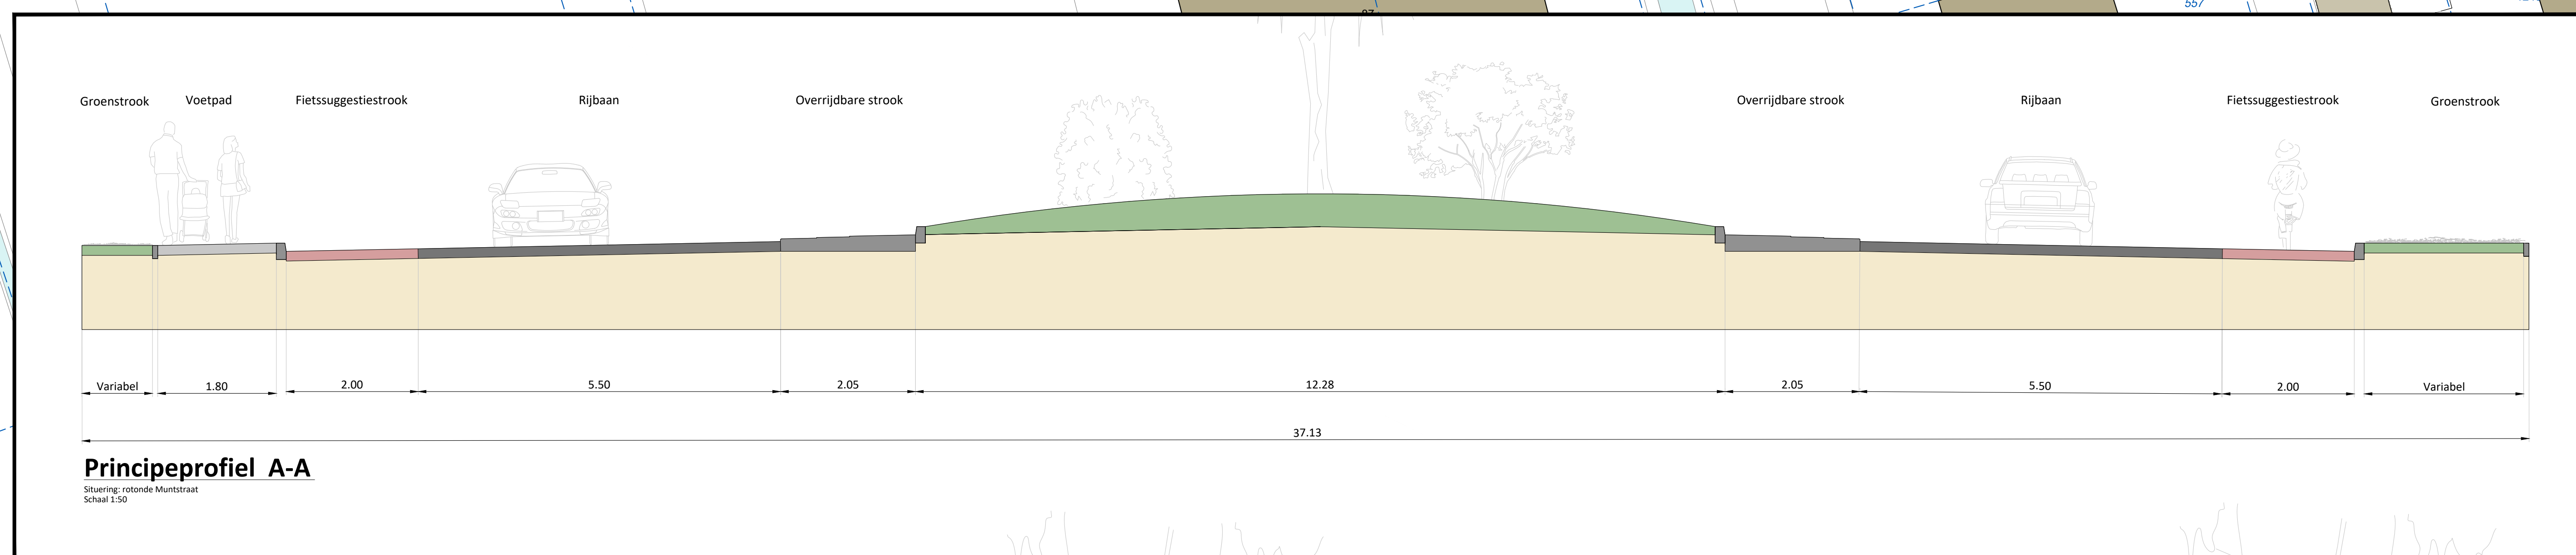

A	04-03-2024	Opmerkingen gemeente	W.B.	J.B.	J.B.
W.B.	Datum	Omschrijving	Get.	Get.	MA.
Opdrachtgever:		Tekeningsnummer:		V01-C-02	
Gemeente Lingewaard		Papierformaat:	Schaal:		
Bredestraat-Zuid te Huissen		1260 x 841	1:200		
Voorlopig ontwerp		Project:	18-02-2024		
		Gedraagd:	18-02-2024		
		Goedgekeurd:	19-02-2024		
		AKkoord:	19-02-2024		
		Projectnummer:	Bestelnummer:		
		22NW30408	22NW30408		
		Staat:	CONCEPT		
Newæ		Adviseurs & Ingenieurs voor de Infrastructuur	CONCEPT		