


## Situatie kruispunt Oranje Nassaustraat - Kon. Julianasingel

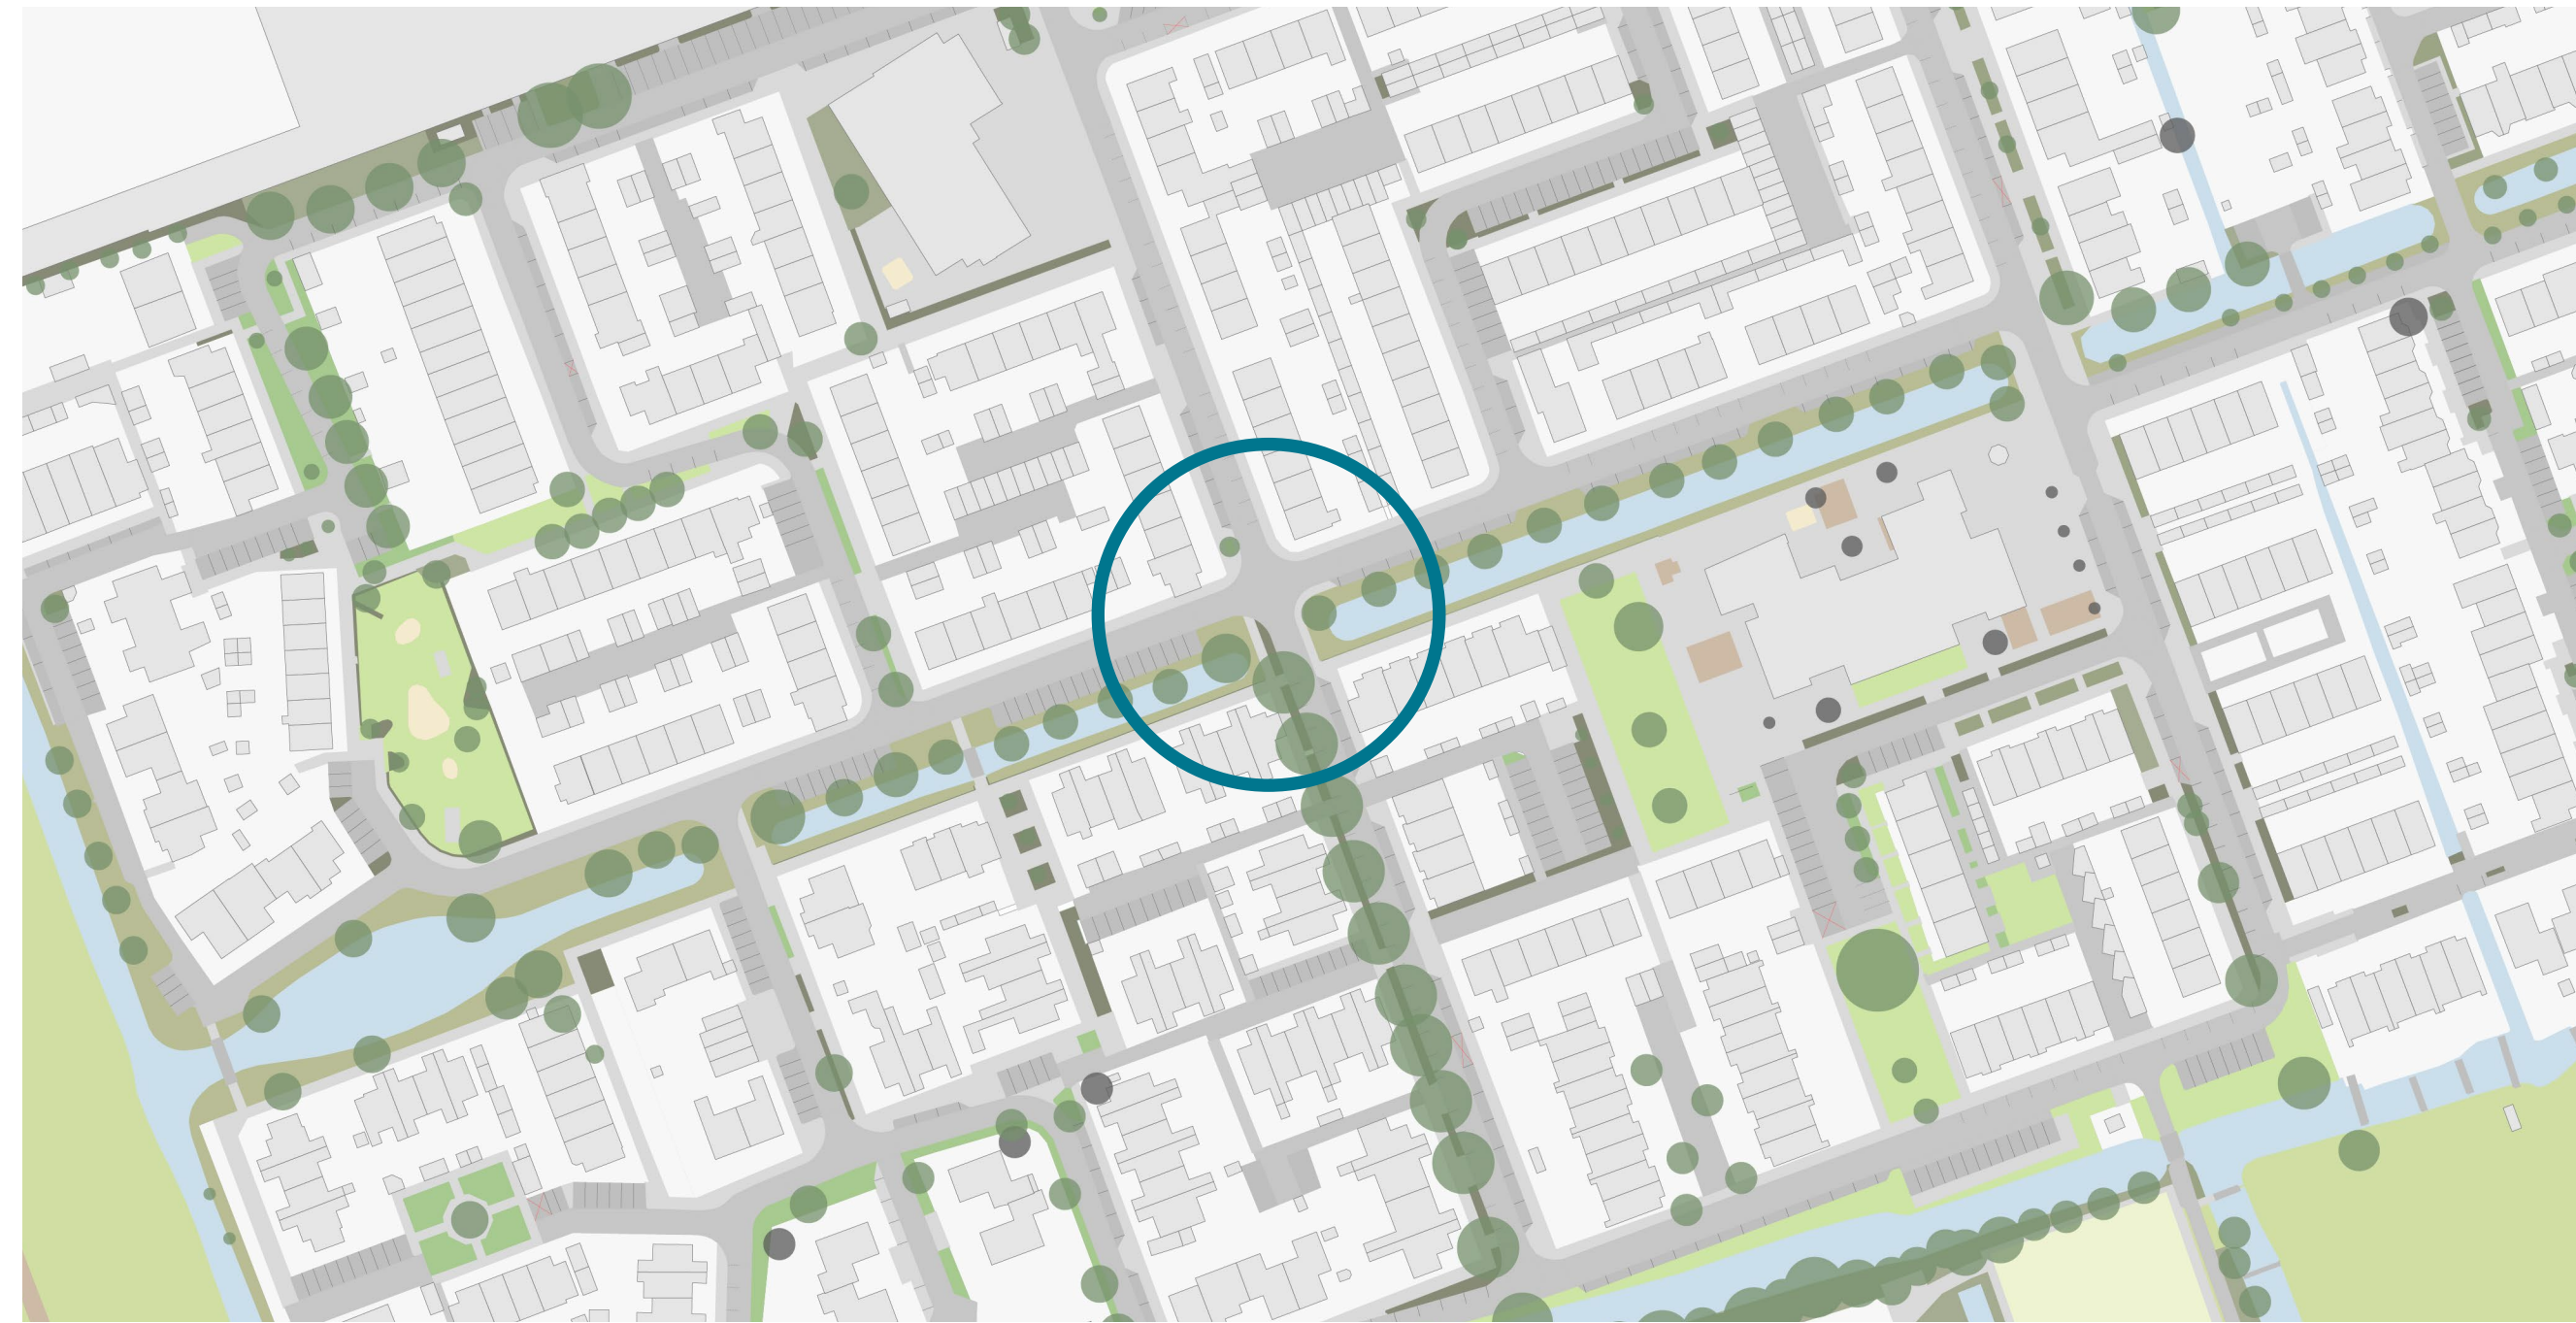

### Aandachtspunten

- Onderdeel hoofdontsluiting Benschop
- Passage singel
- Beleving singel (onderdeel wandelstructuur?)
- Eénrichtingsverkeer Kon. Julianasingel oost
- Tweerichtingsverkeer Kon. Julianasingel west
- Parkeren formaliseren en in de basis aan zijde woningen
- Haaksparkeren aan singel verwijderen



Bestaande situatie

### Variant A



Schaal 1:250

#### Variant A kenmerken

- Rijloper Oranje Nassaustraat 4,80m, twee-richtingsverkeer (smal trottoir)
- Rijloper Kon. Julianasingel oost 3,85m, één-richtingsverkeer, optie 2 richtingen, gevolg: trottoir smaller
- Rijloper Kon. Julianasingel west 4,80m, twee-richtingsverkeer
- Langsparkeren aan zijde woningen
- Halfverhard pad langs singel (let op: capaciteit parkeren, check met parkeeronderzoek; kwaliteit betekent wellicht iets verder lopen naar geparkeerde auto)
- Brug(duiker) bij passage water (getooid)

### Variant B




Schaal 1:250

#### Variant B kenmerken

- Rijloper Oranje Nassaustraat 4,80m, twee-richtingsverkeer (smal trottoir)
- Rijloper Kon. Julianasingel oost 3,85m, één-richtingsverkeer, optie 2 richtingen, gevolg: trottoir smaller
- Rijloper Kon. Julianasingel west 4,80m, twee-richtingsverkeer
- Langsparkeren aan zijde woningen
- Extra parkeerstrook langs singel, wel halfverhard, als overloop capaciteit > gevolg: bij Kon. Julianasingel oost komt een smal trottoir (1,00-1,20m)
- Brug(duiker) bij passage water (getooid)

### Variant C

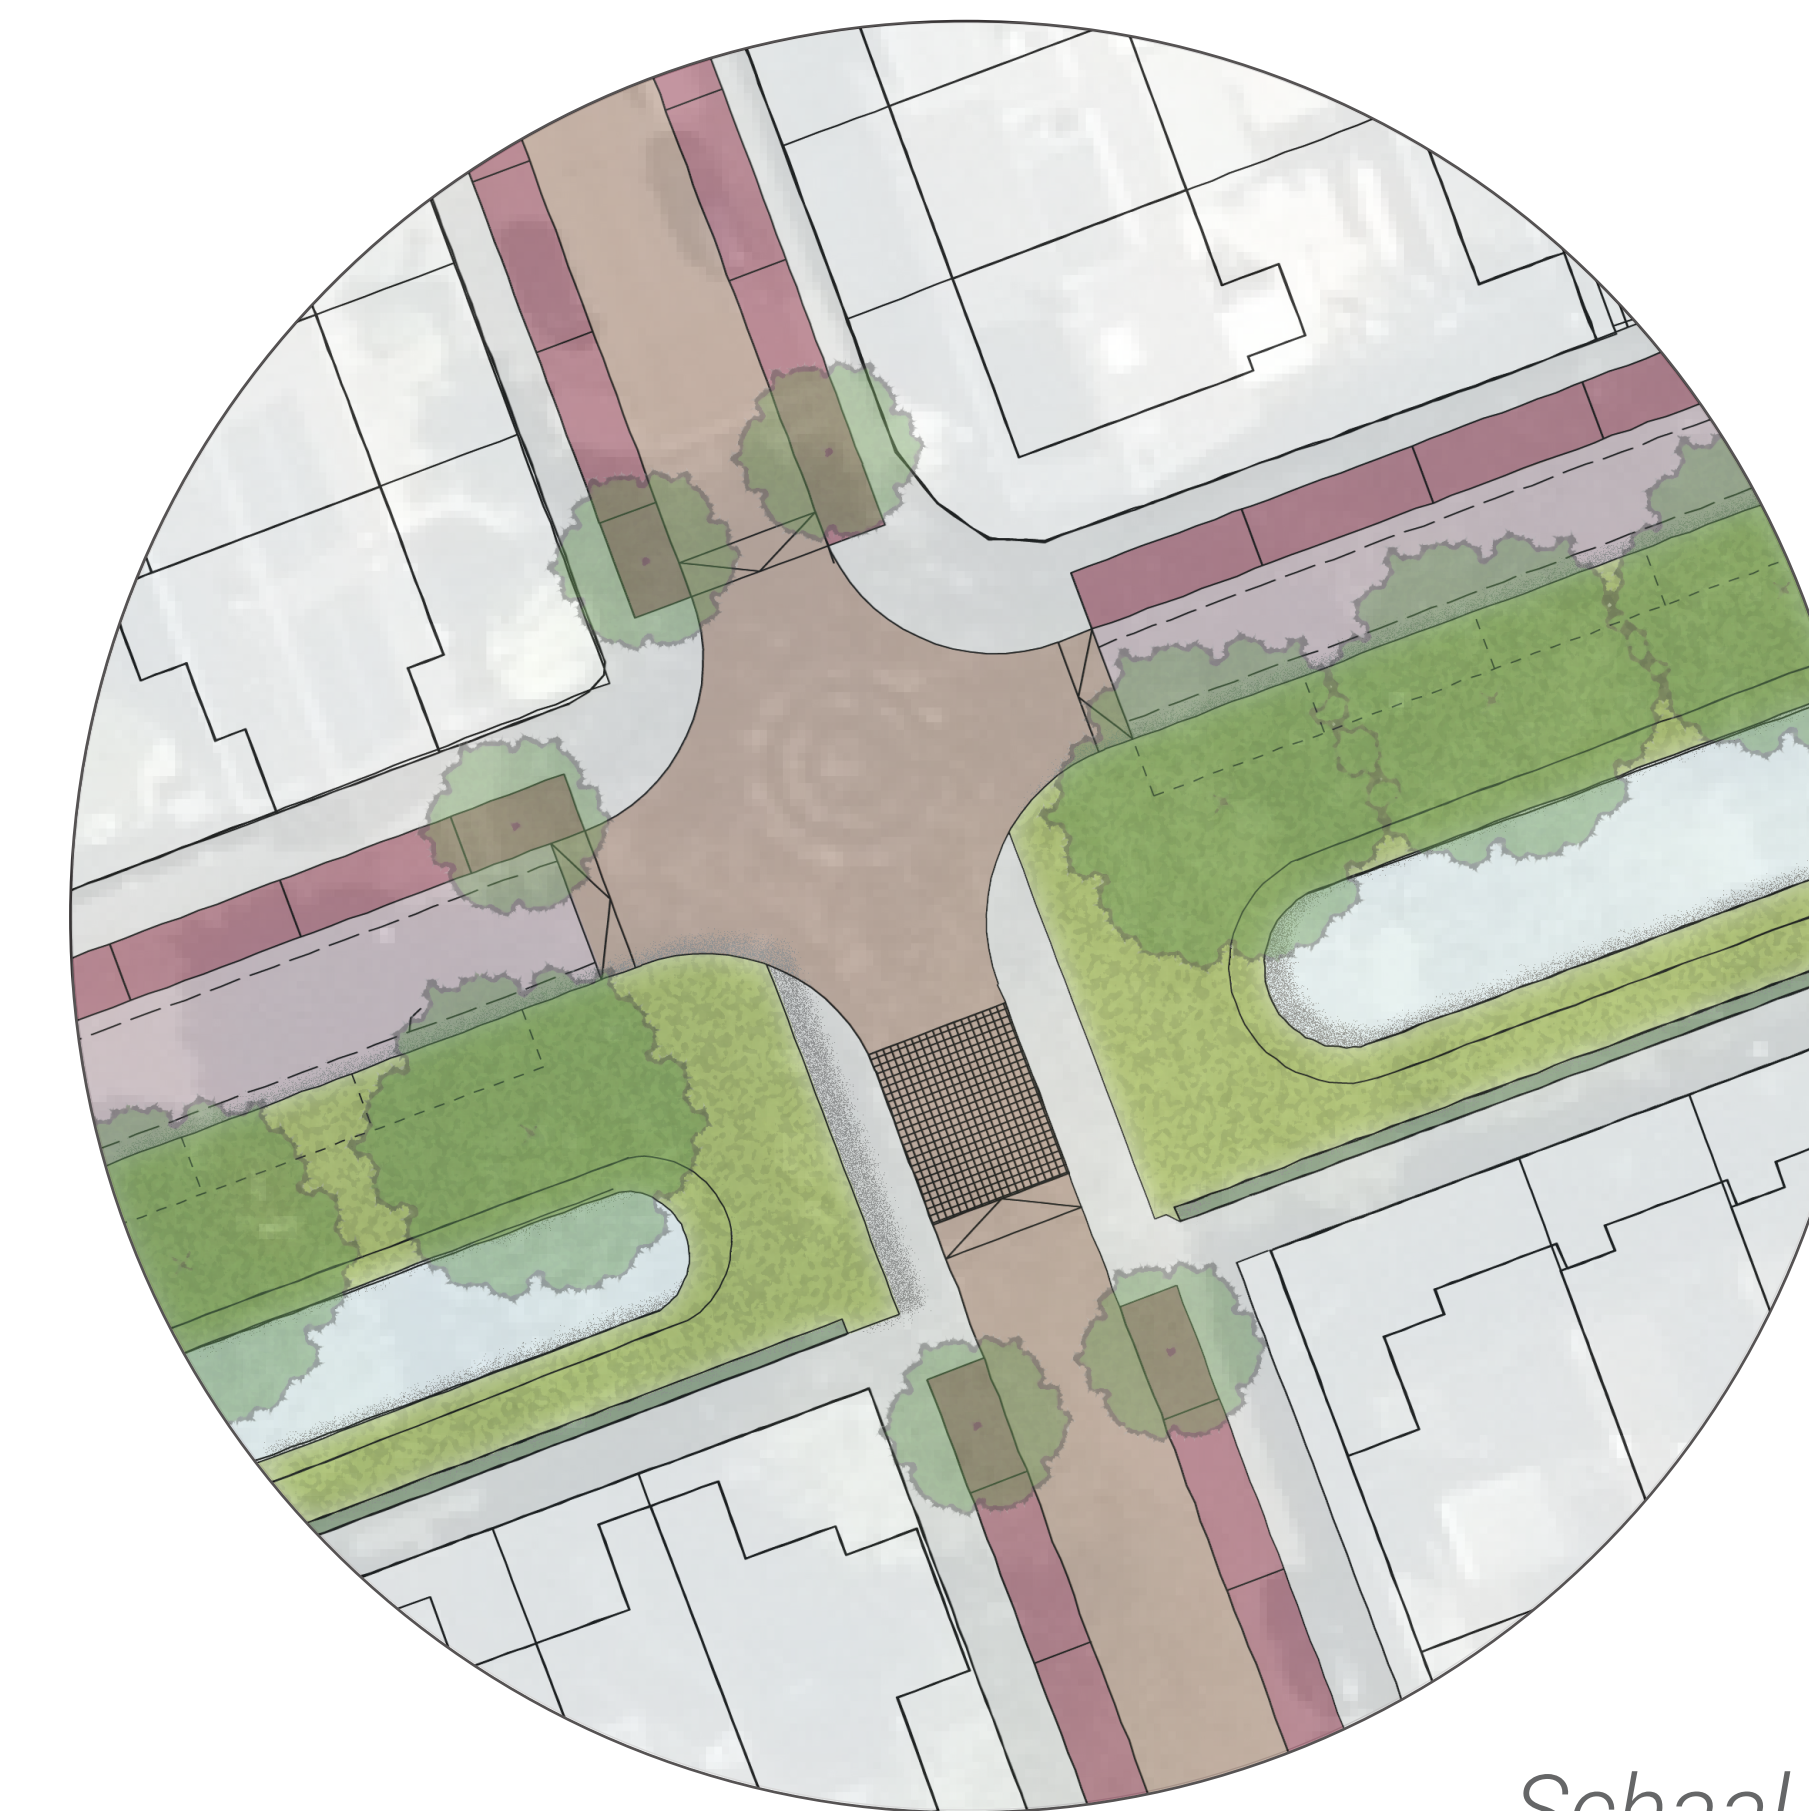

Schaal 1:250

#### Variant C kenmerken

- Rijloper Oranje Nassaustraat 4,80m, twee-richtingsverkeer (smal trottoir)
- Rijloper Kon. Julianasingel oost 3,85m, één-richtingsverkeer, optie 2 richtingen, gevolg: trottoir smaller
- Rijloper Kon. Julianasingel west 4,80m, twee-richtingsverkeer
- Langsparkeren aan zijde woningen
- Extra parkeerstrook langs singel, wel halfverhard, als overloop capaciteit > gevolg: bij Kon. Julianasingel oost komt een smal trottoir (1,00-1,20m)
- Door materiaal (bijvoorbeeld kasseien) overgang water verduidelijken.