




Detail 1 - 1:100
Versmalling in straatwerk

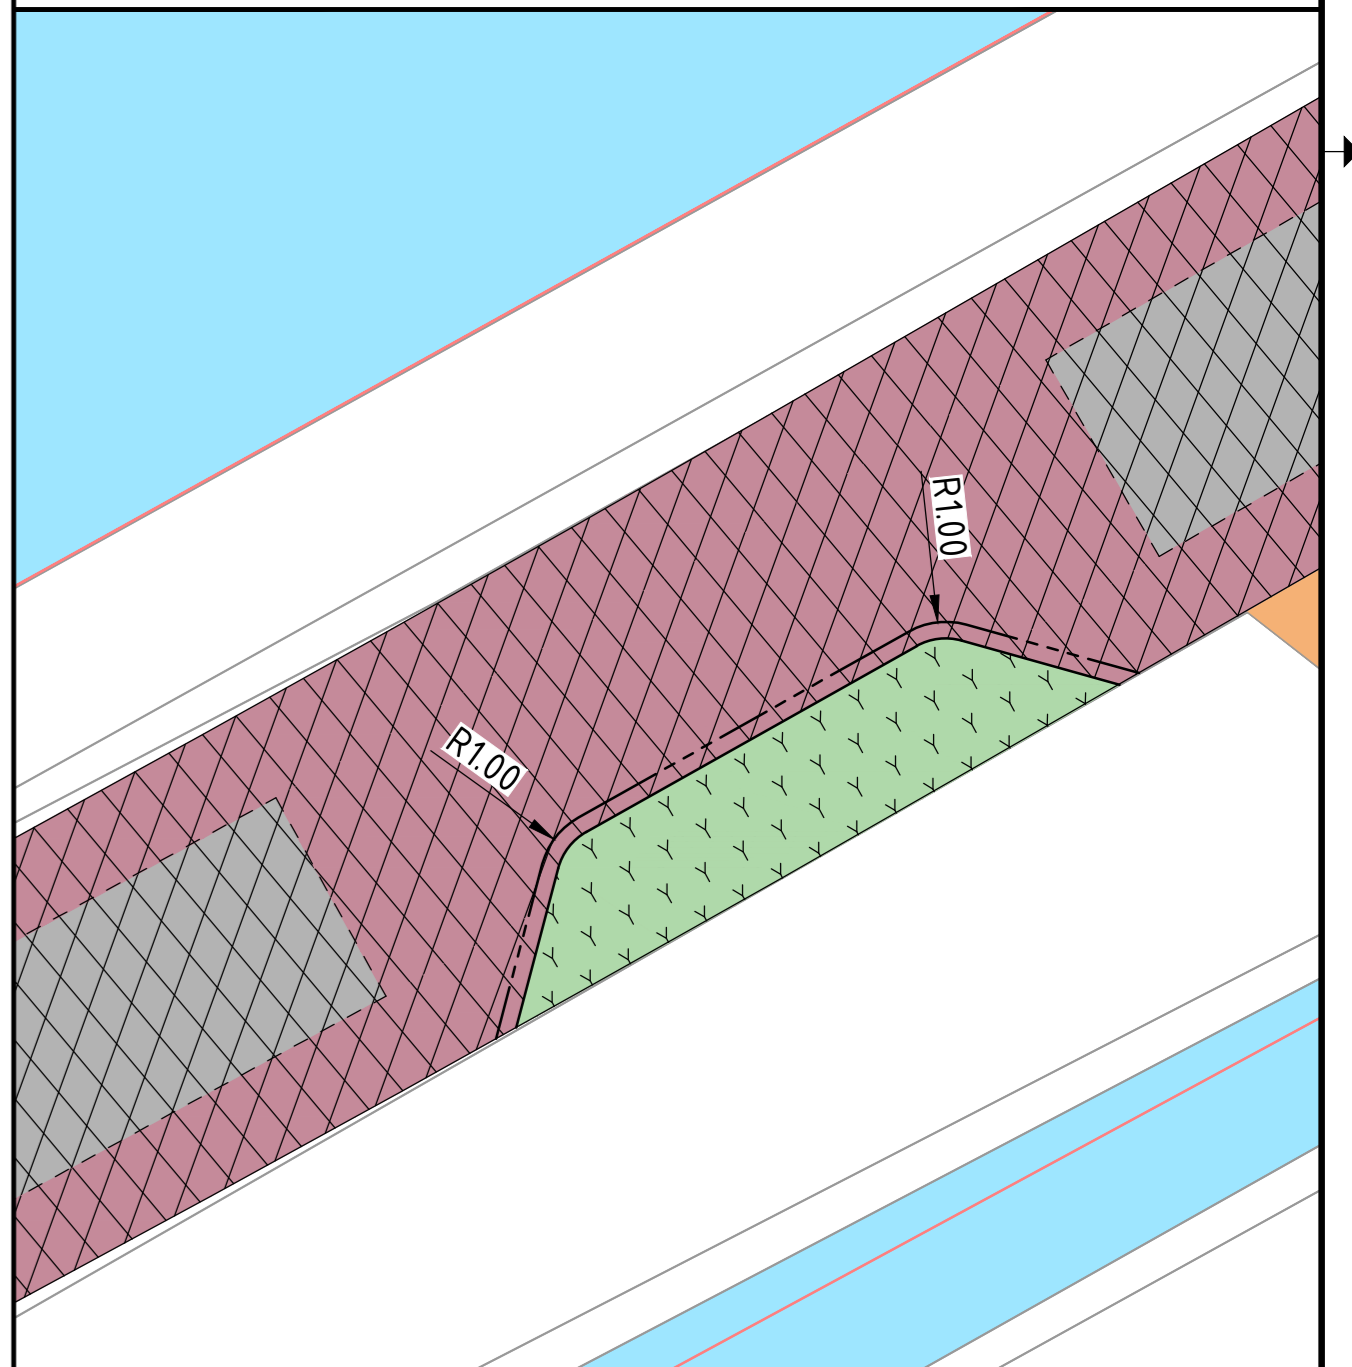


Detail 2 - 1:100
Versmalling in asfalt

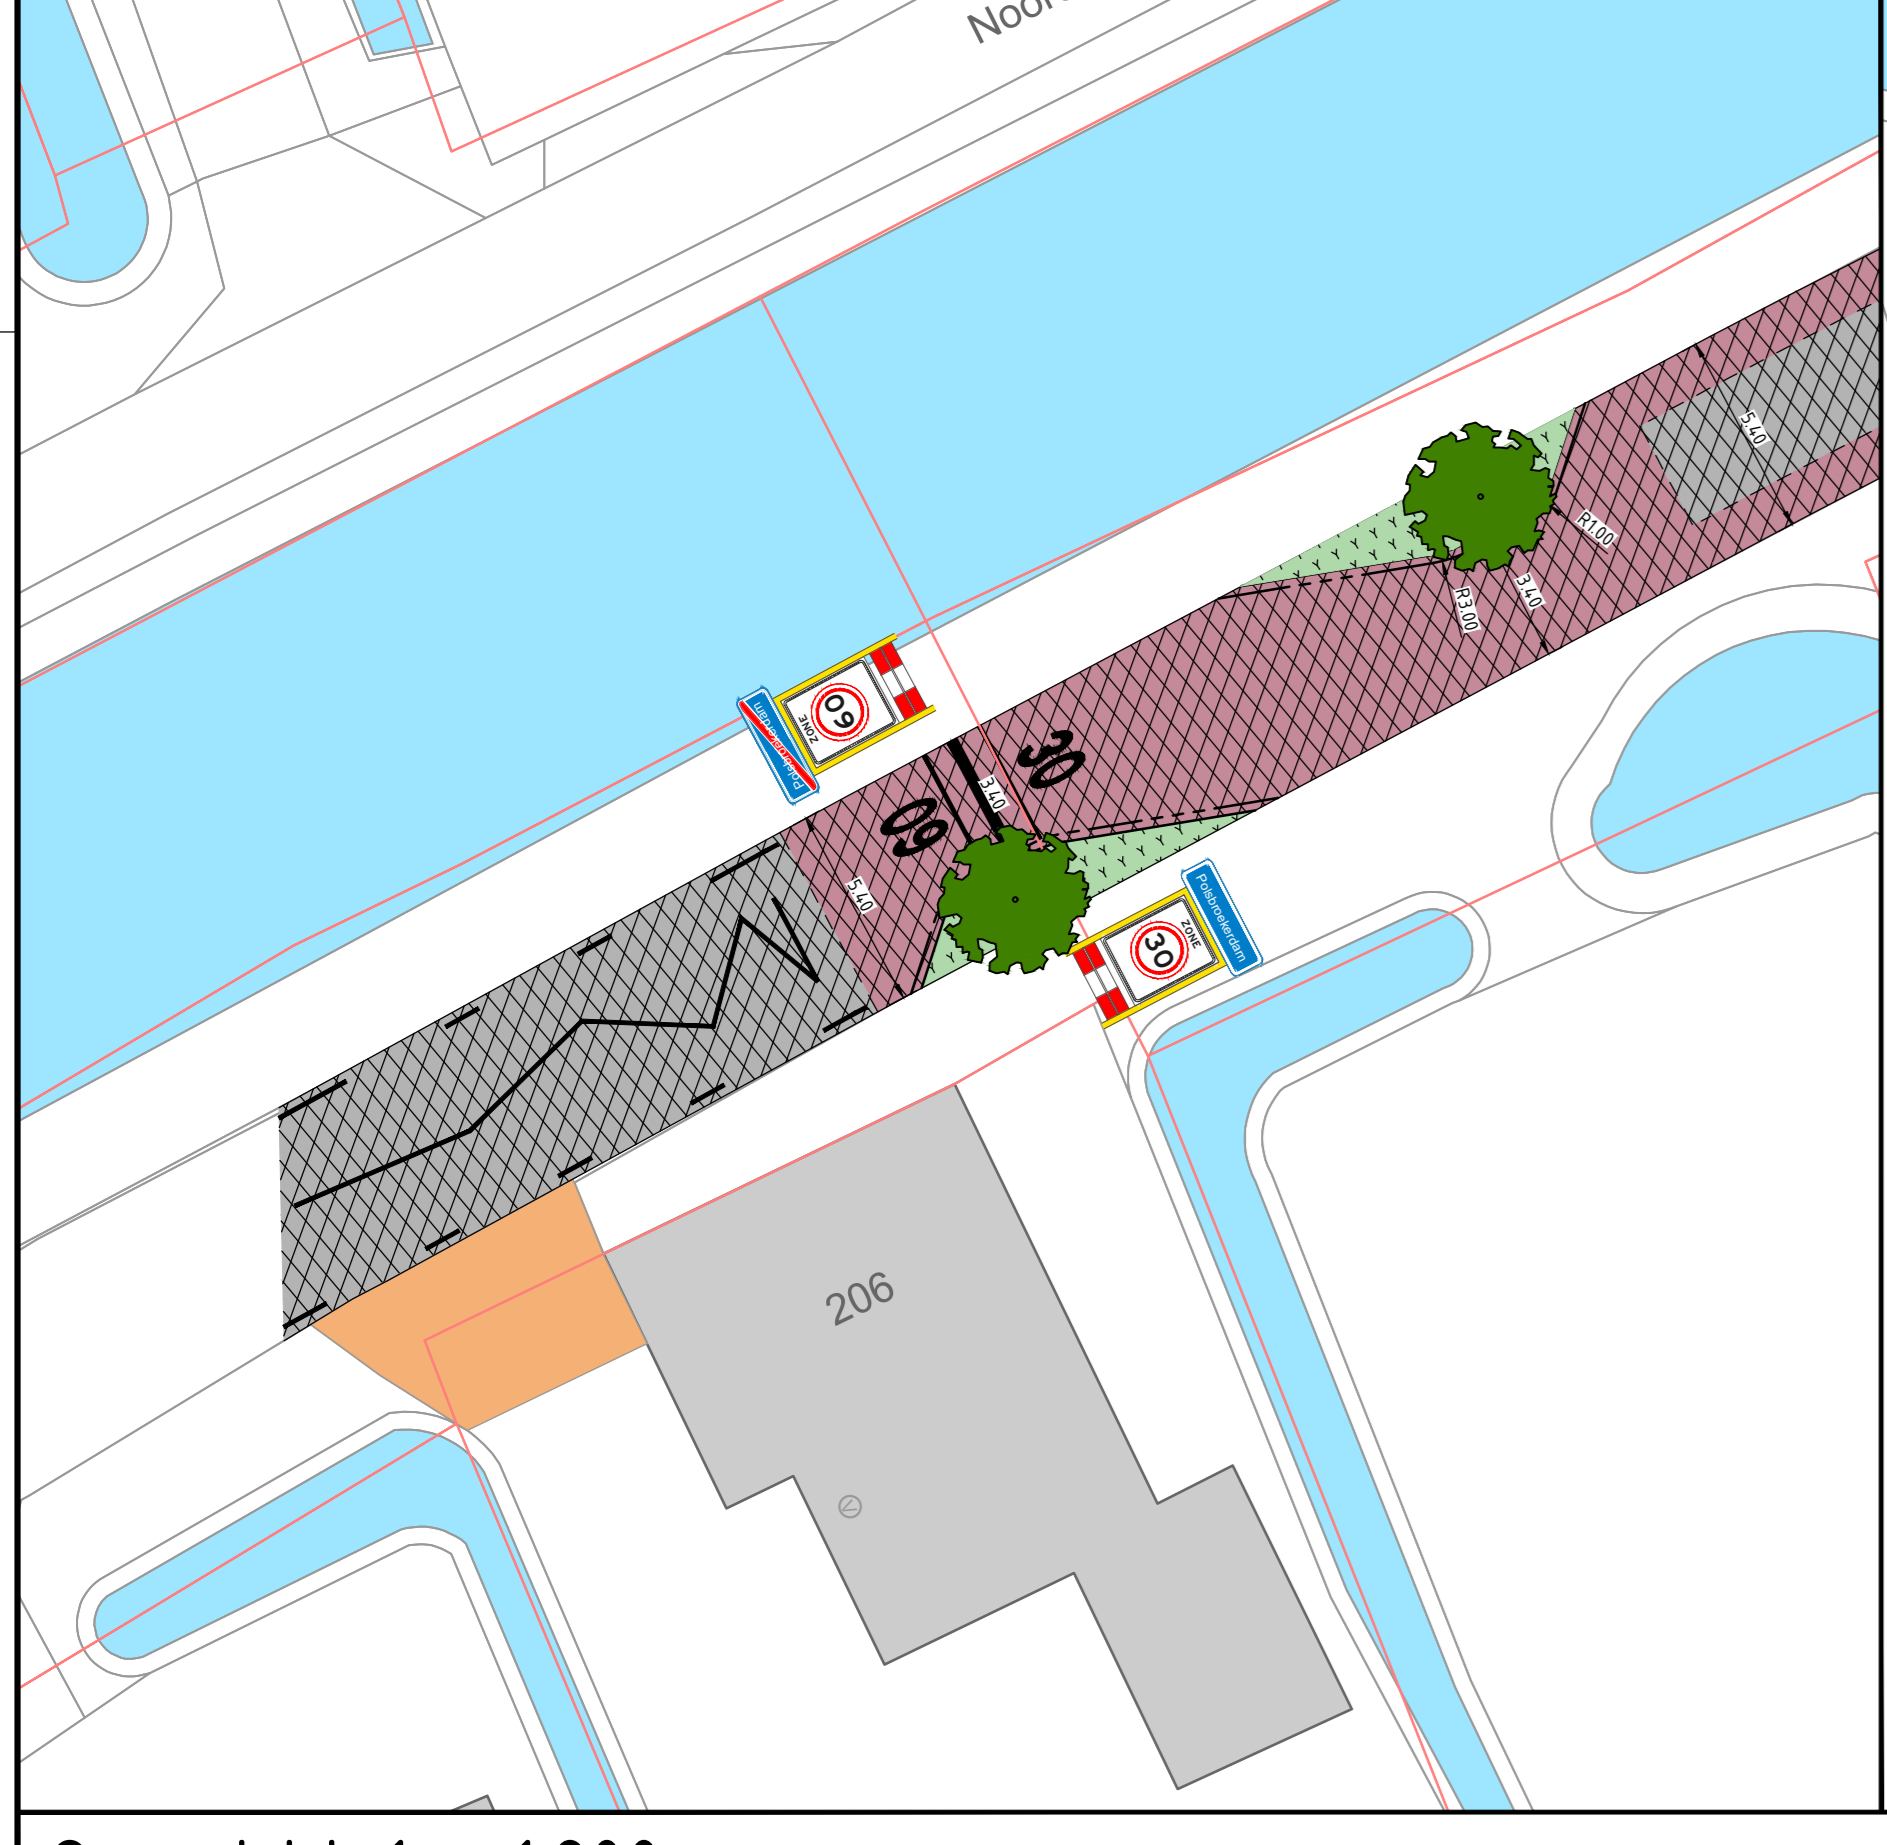


Overzicht 1 - 1:200
Komgrens

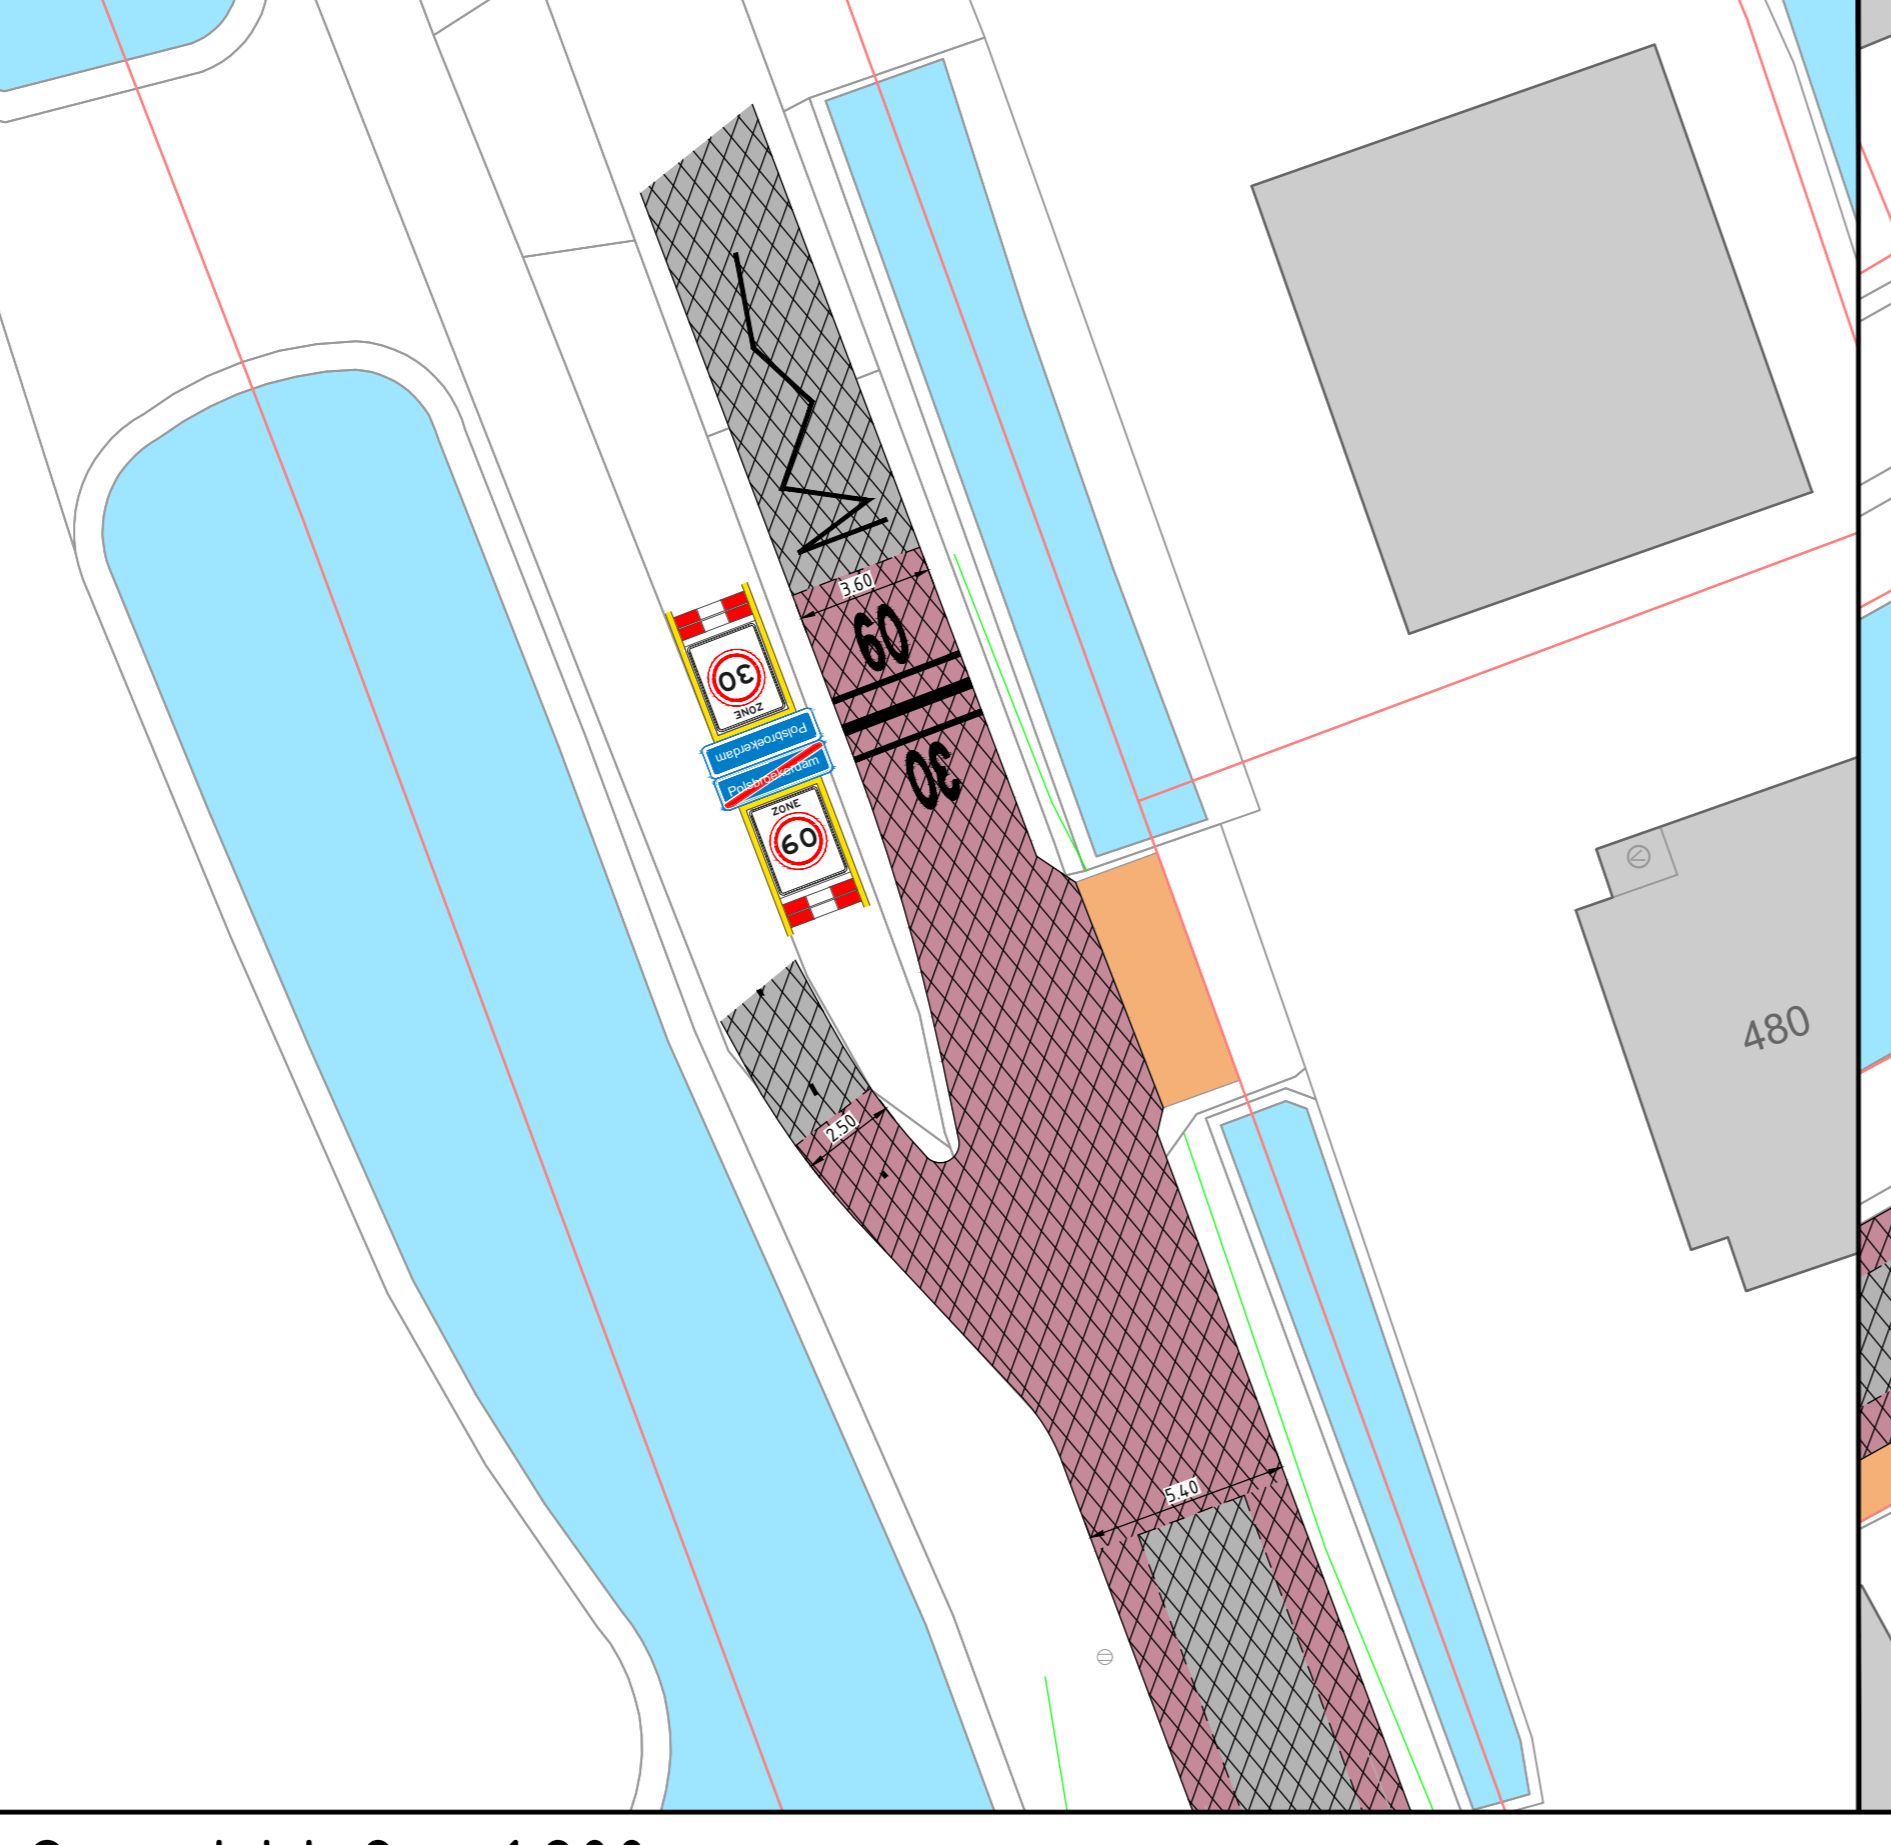


Overzicht 2 - 1:200
Komgrens

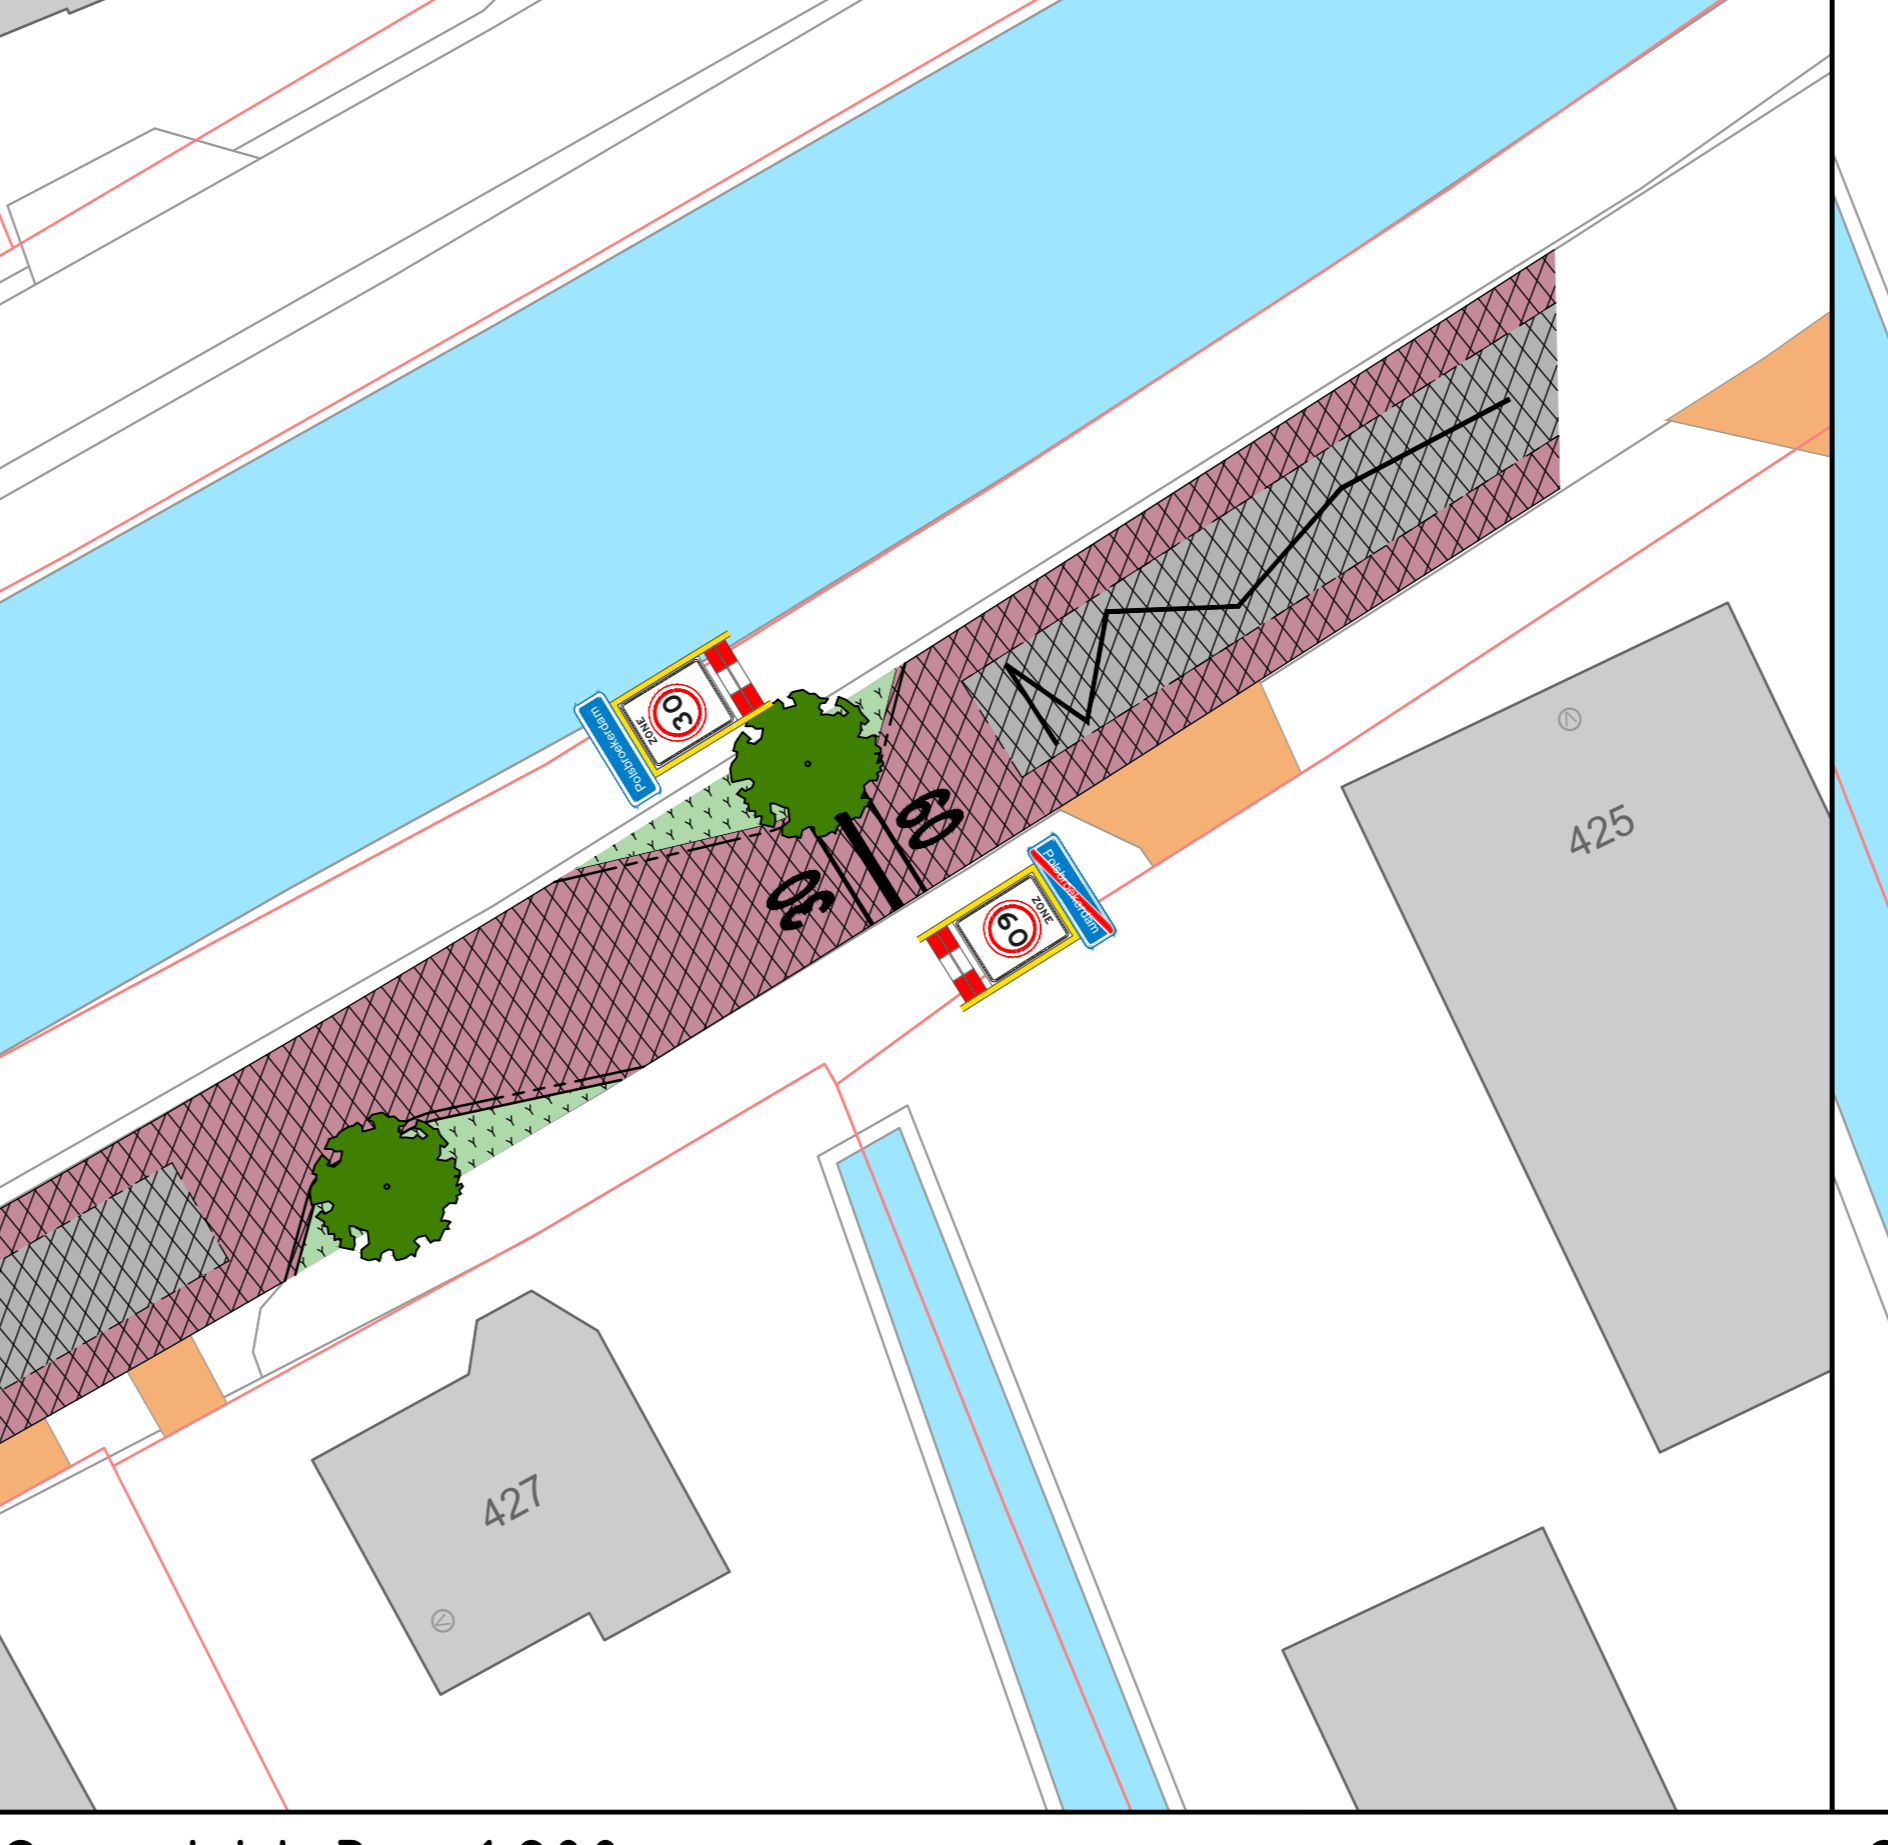

Overzicht 3 - 1:200
Komgrens

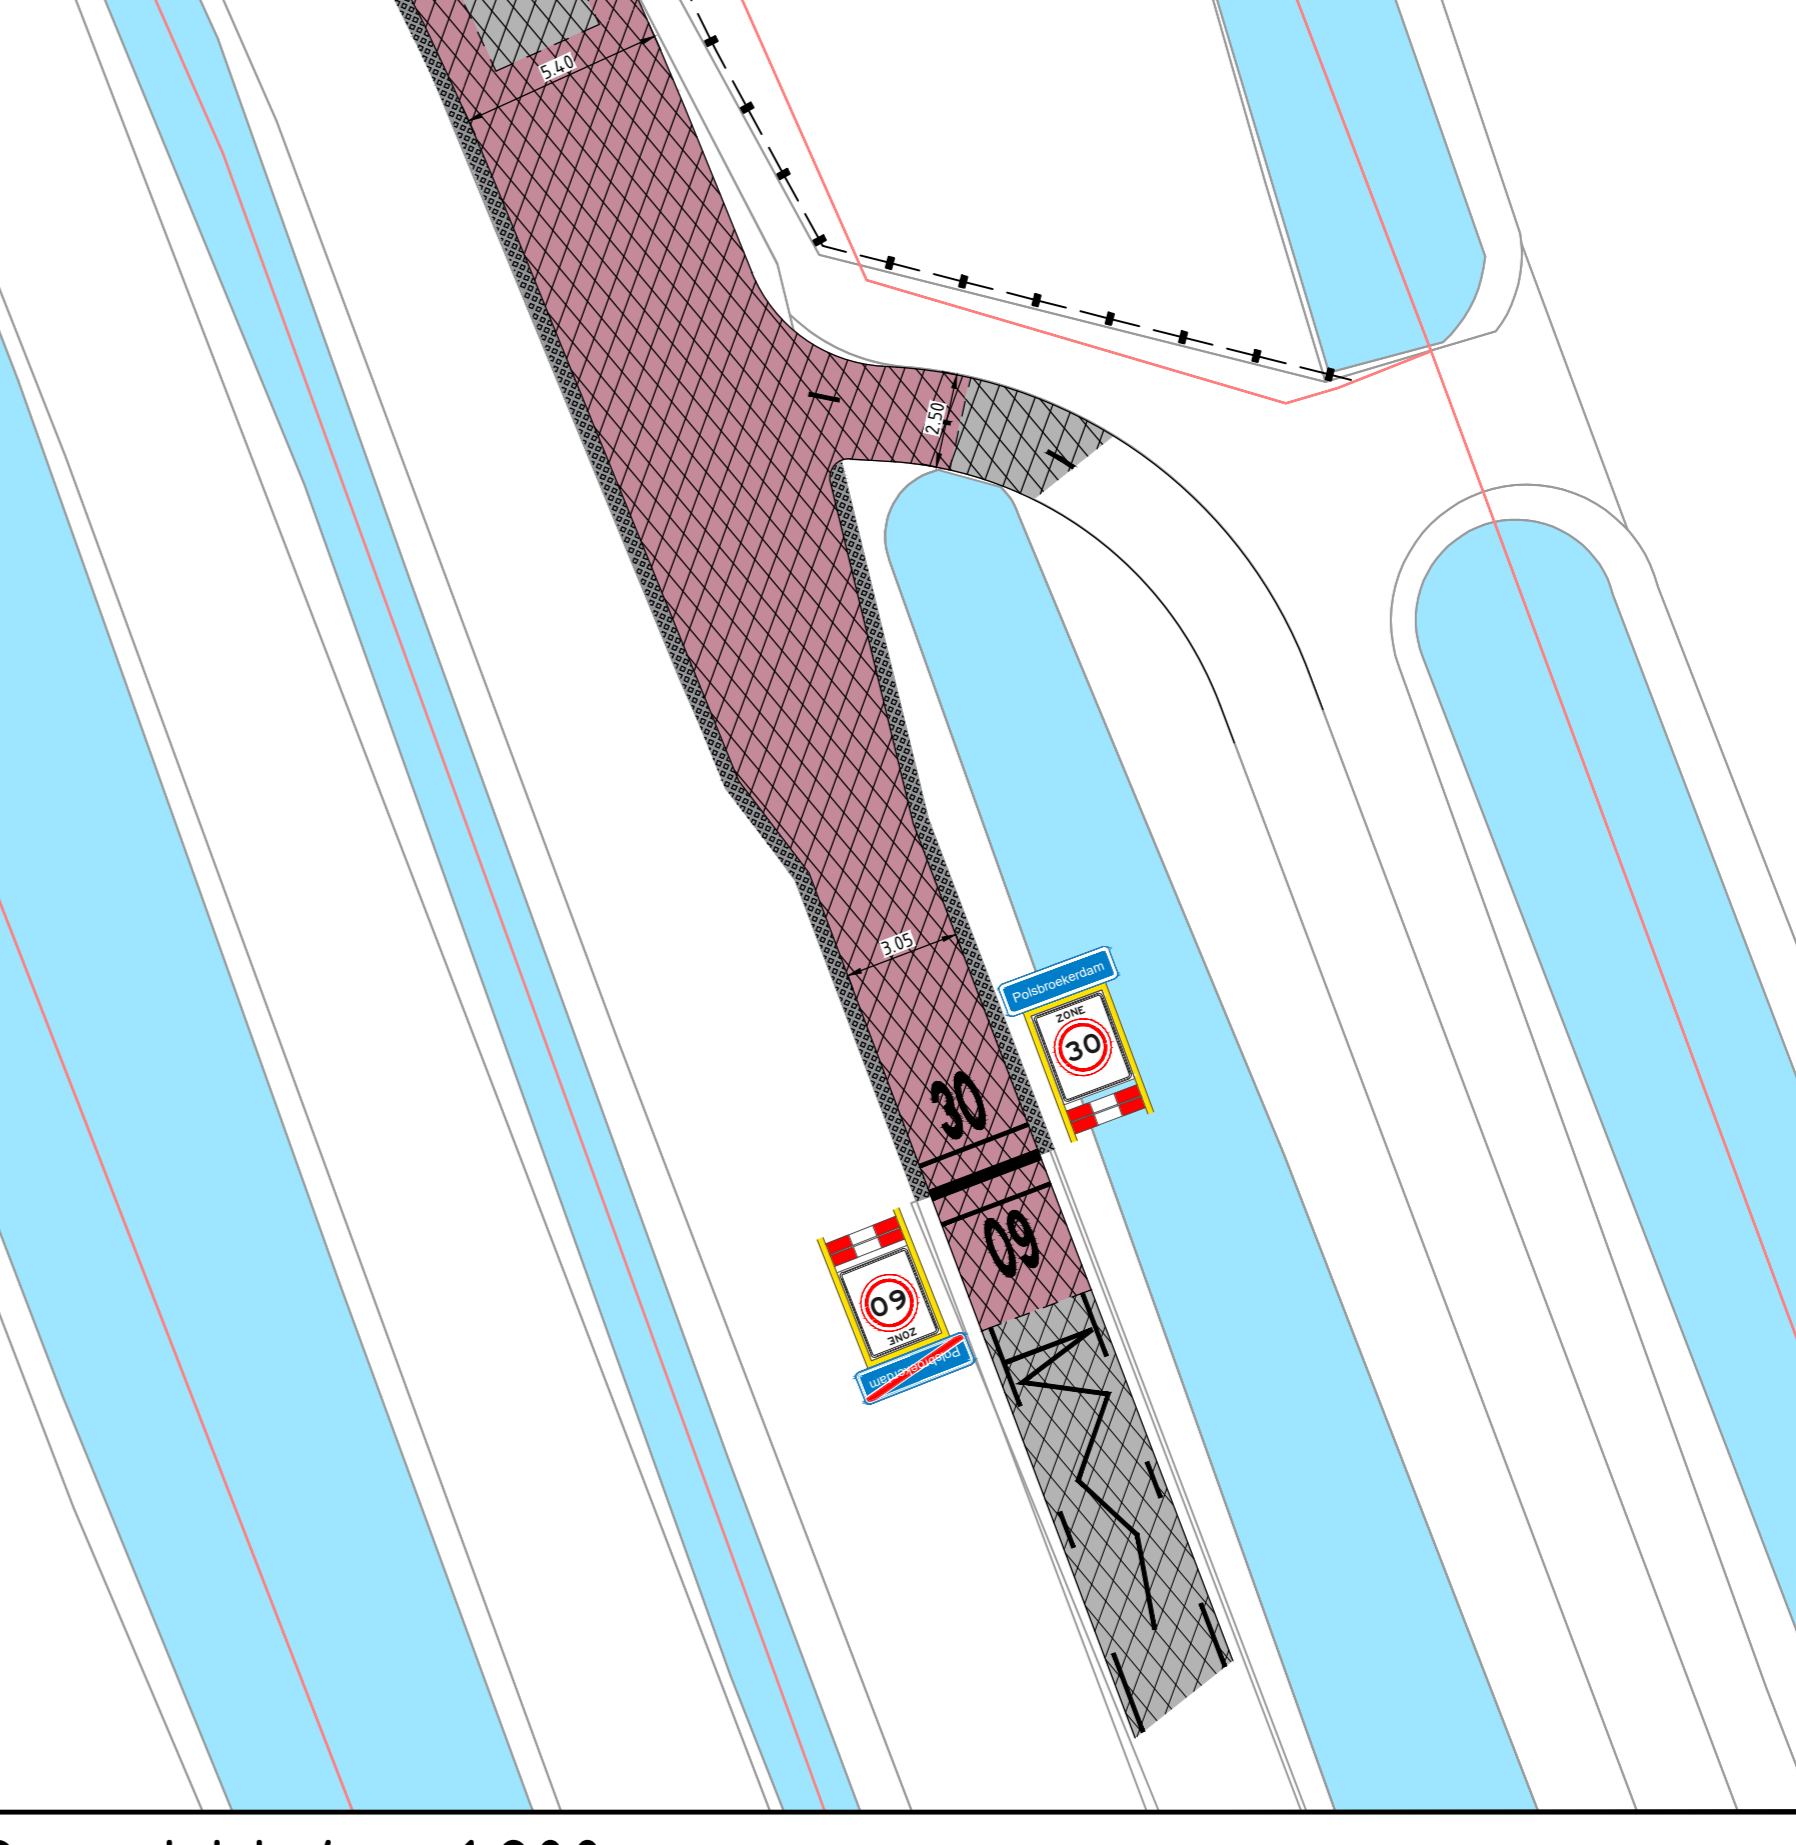

Overzicht 4 - 1:200
Komgrens

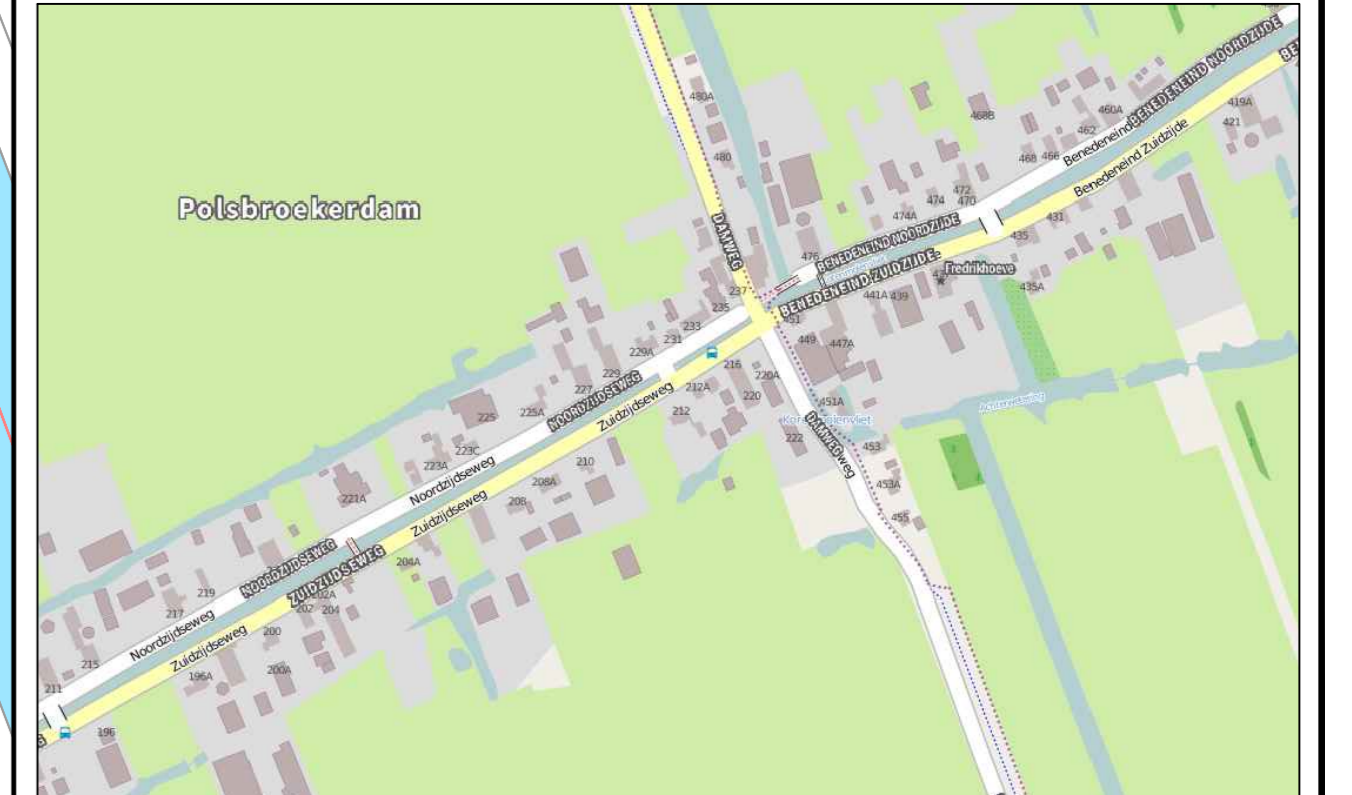

Overzichtstekening

Algemeen:
- Maten in meters tenzij anders aangegeven
- Hoogtemaatvoering in meters t.o.v. NAP tenzij anders aangegeven

Reconstructie kruising Polsbroekerdam		VERSIE	BIJVAL	VERVAL	BIJVAL
Presentatietekening		01	01-04-2021	DEKNI	PAVE
Komgrenzen en details					

	Postbus 50 3411 GA Lopik Telefoon 03485 55 99 55 Fax 03485 55 15 98 E-mailadres gemeente@lopik.nl	BIJVAL Geen schaal! 1:20001:100
	FORMAAT A0	BIJVAL Definitief
	NUMMER 2021-0019	BIJVAL 2x2