




Overzicht - 1:1000

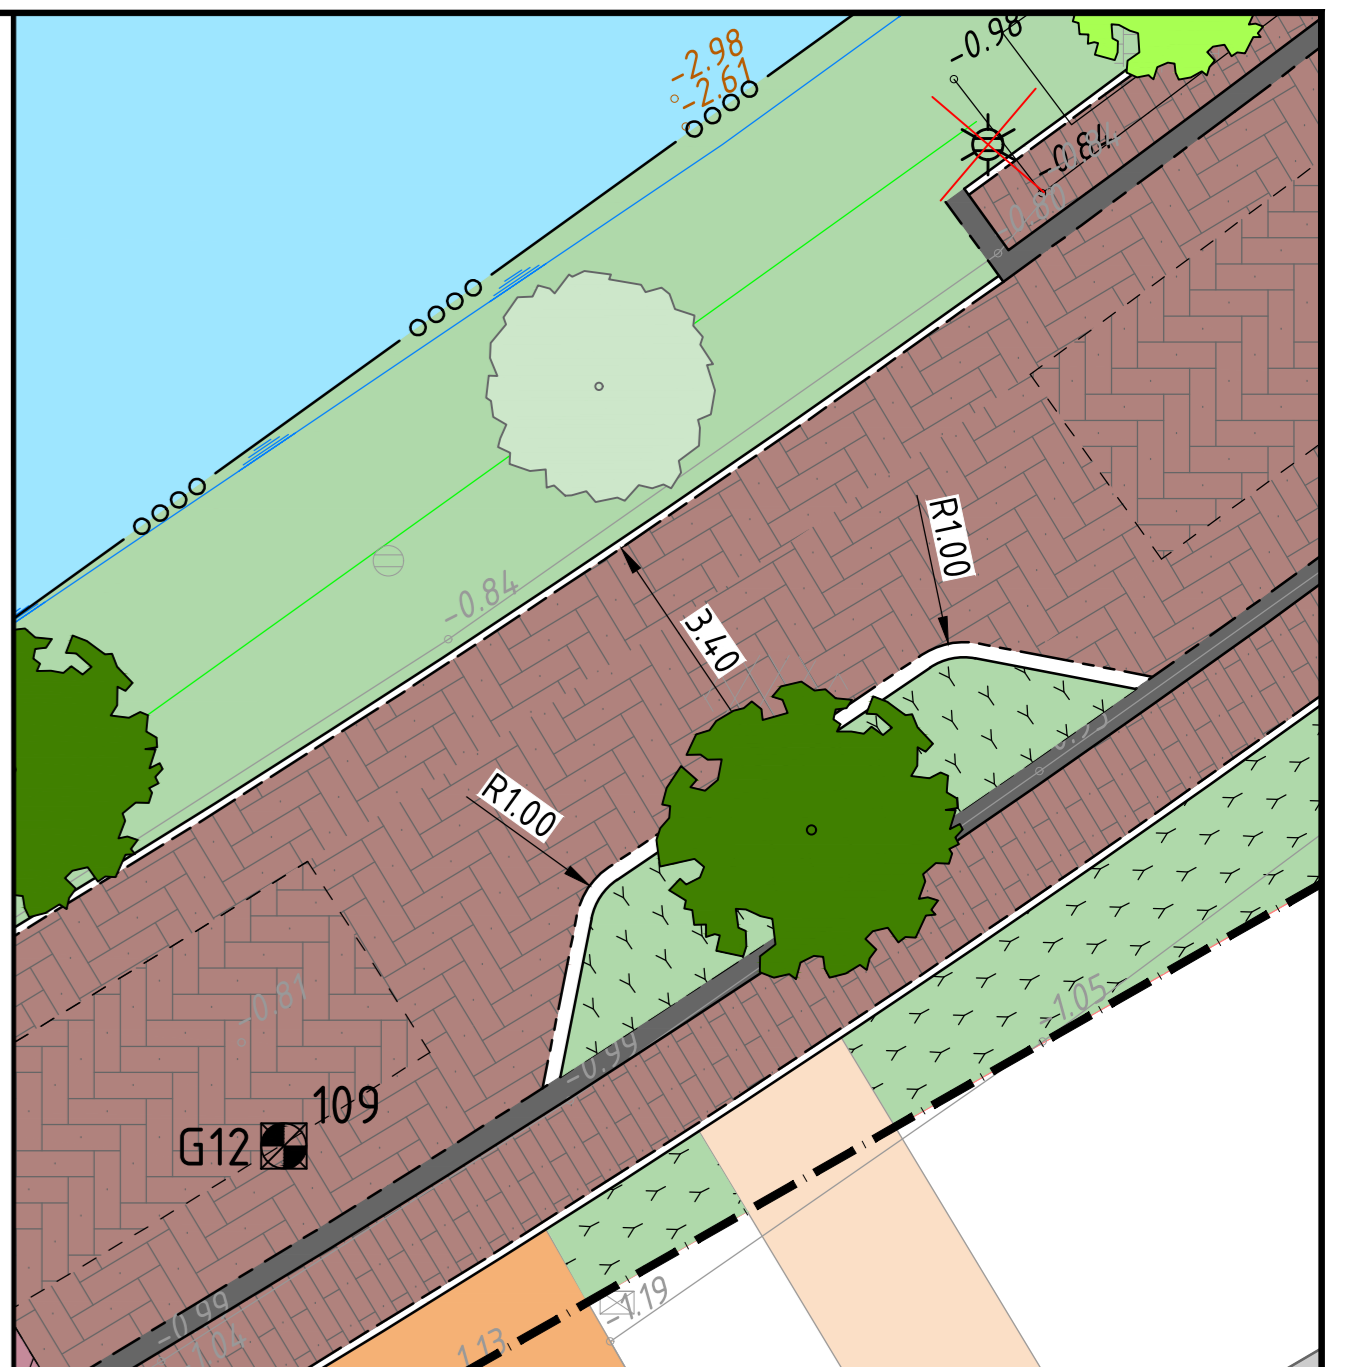


Detail 1:100
Versmalling in straatwerk

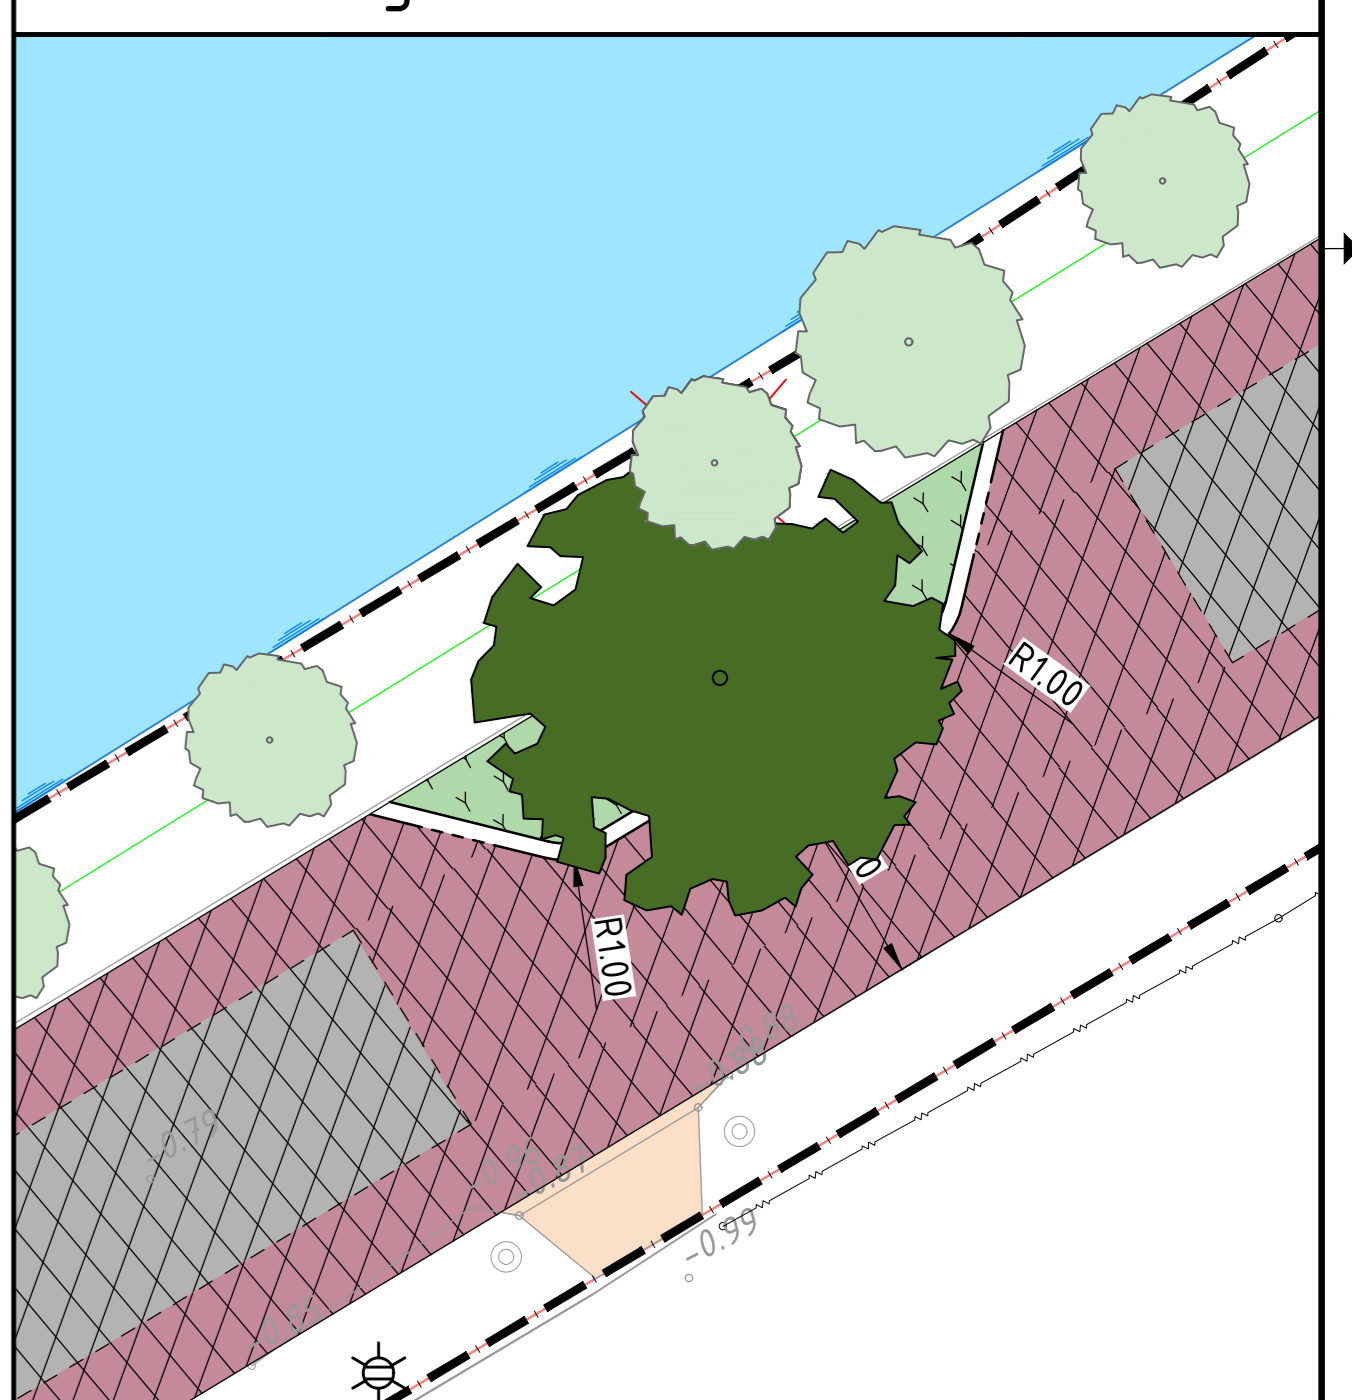


Detail 1:100
Versmalling in asfalt

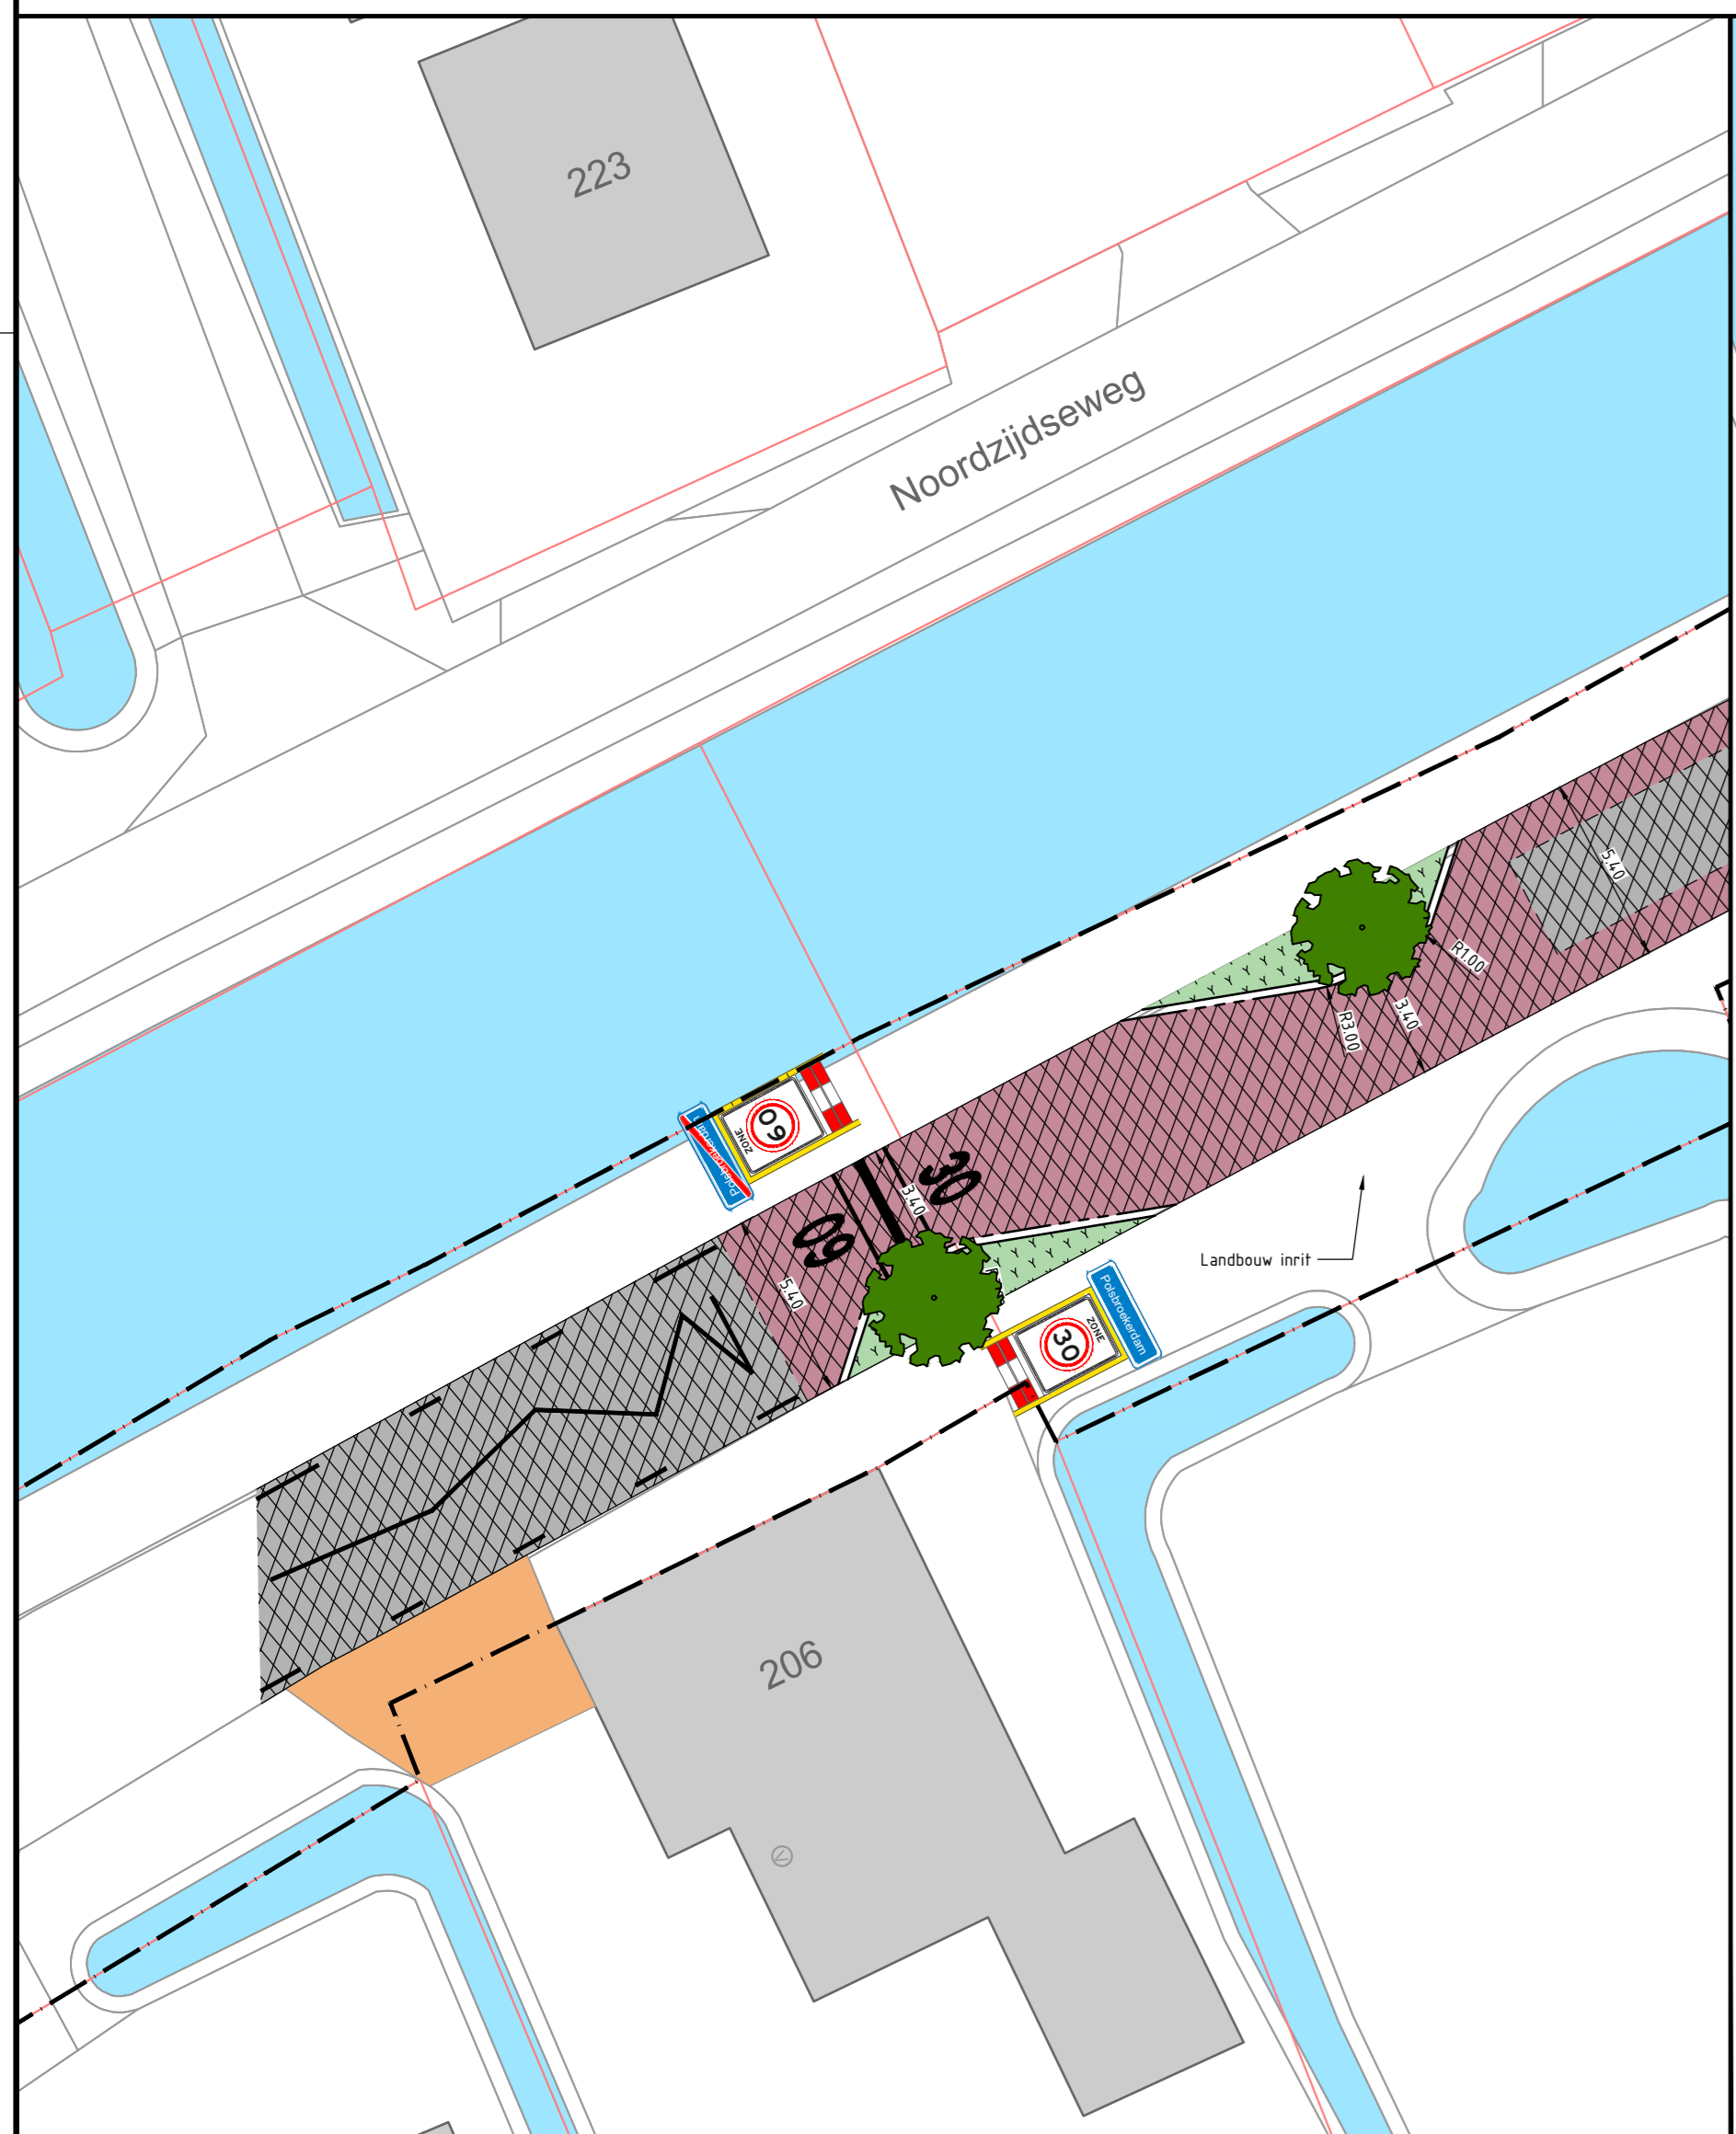


Overzicht 1 - 1:200
Komgrens

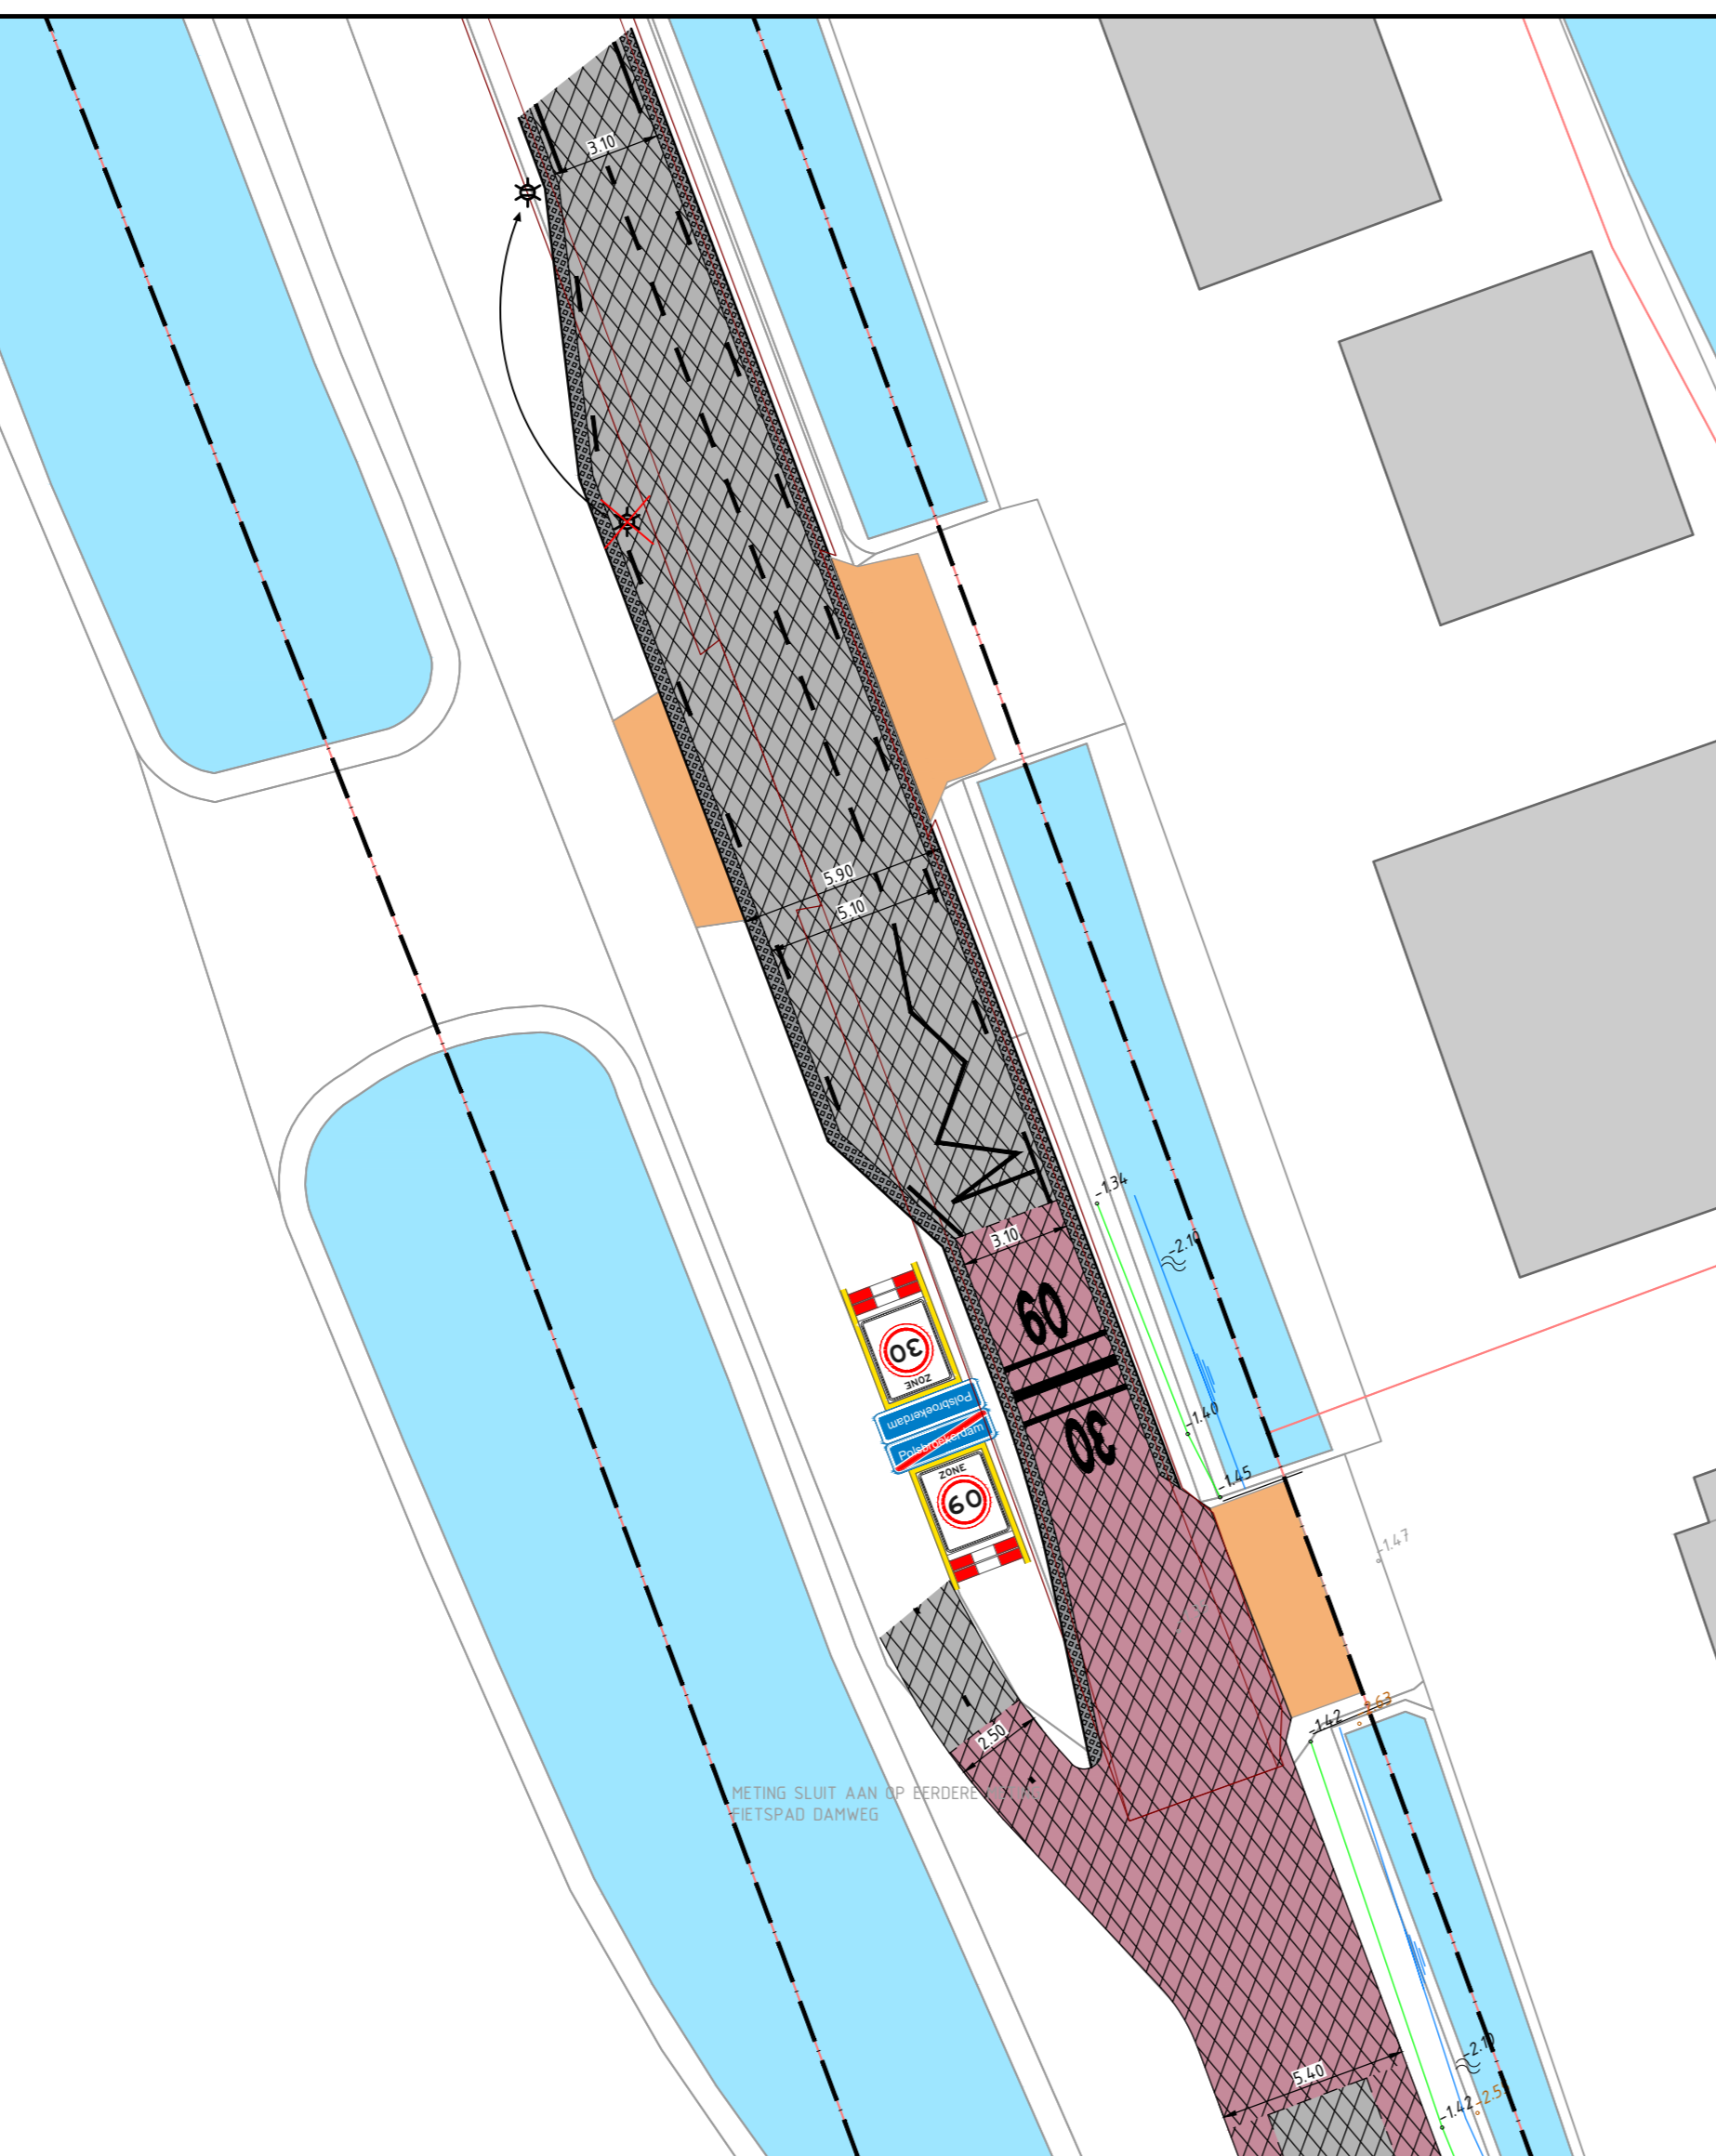


Overzicht 2 - 1:200
Komgrens

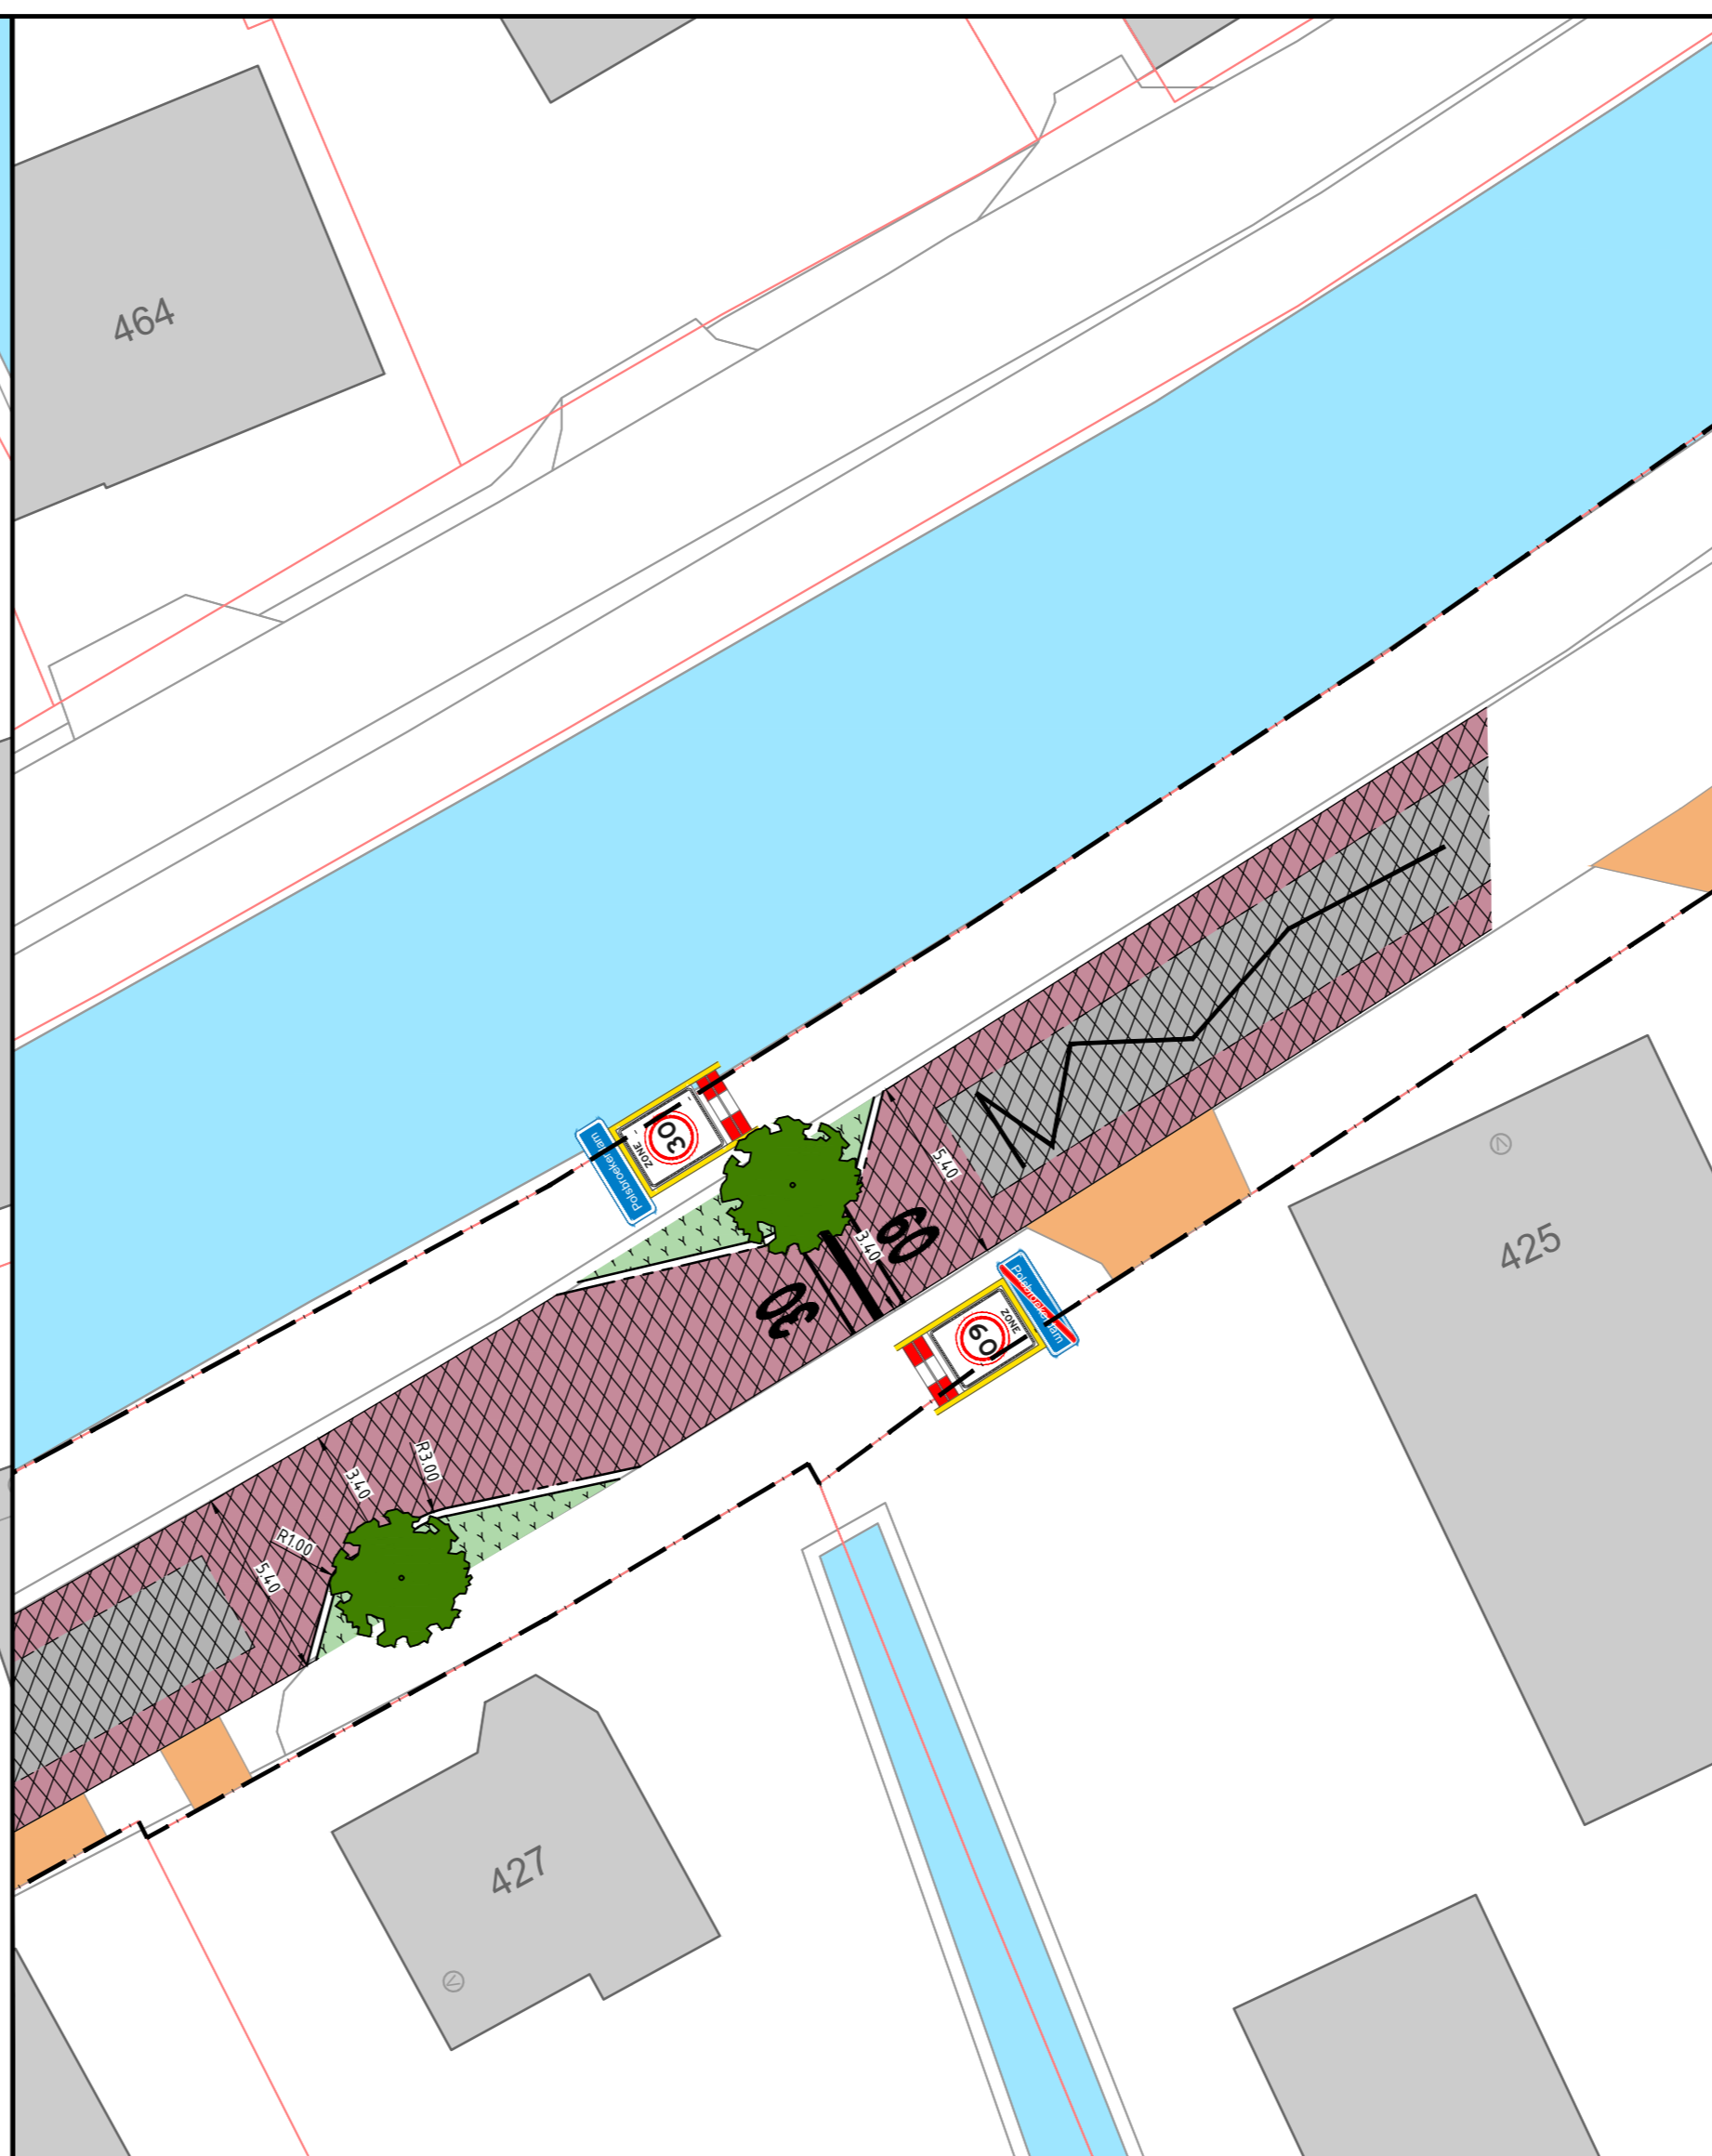

Overzicht 3 - 1:200
Komgrens

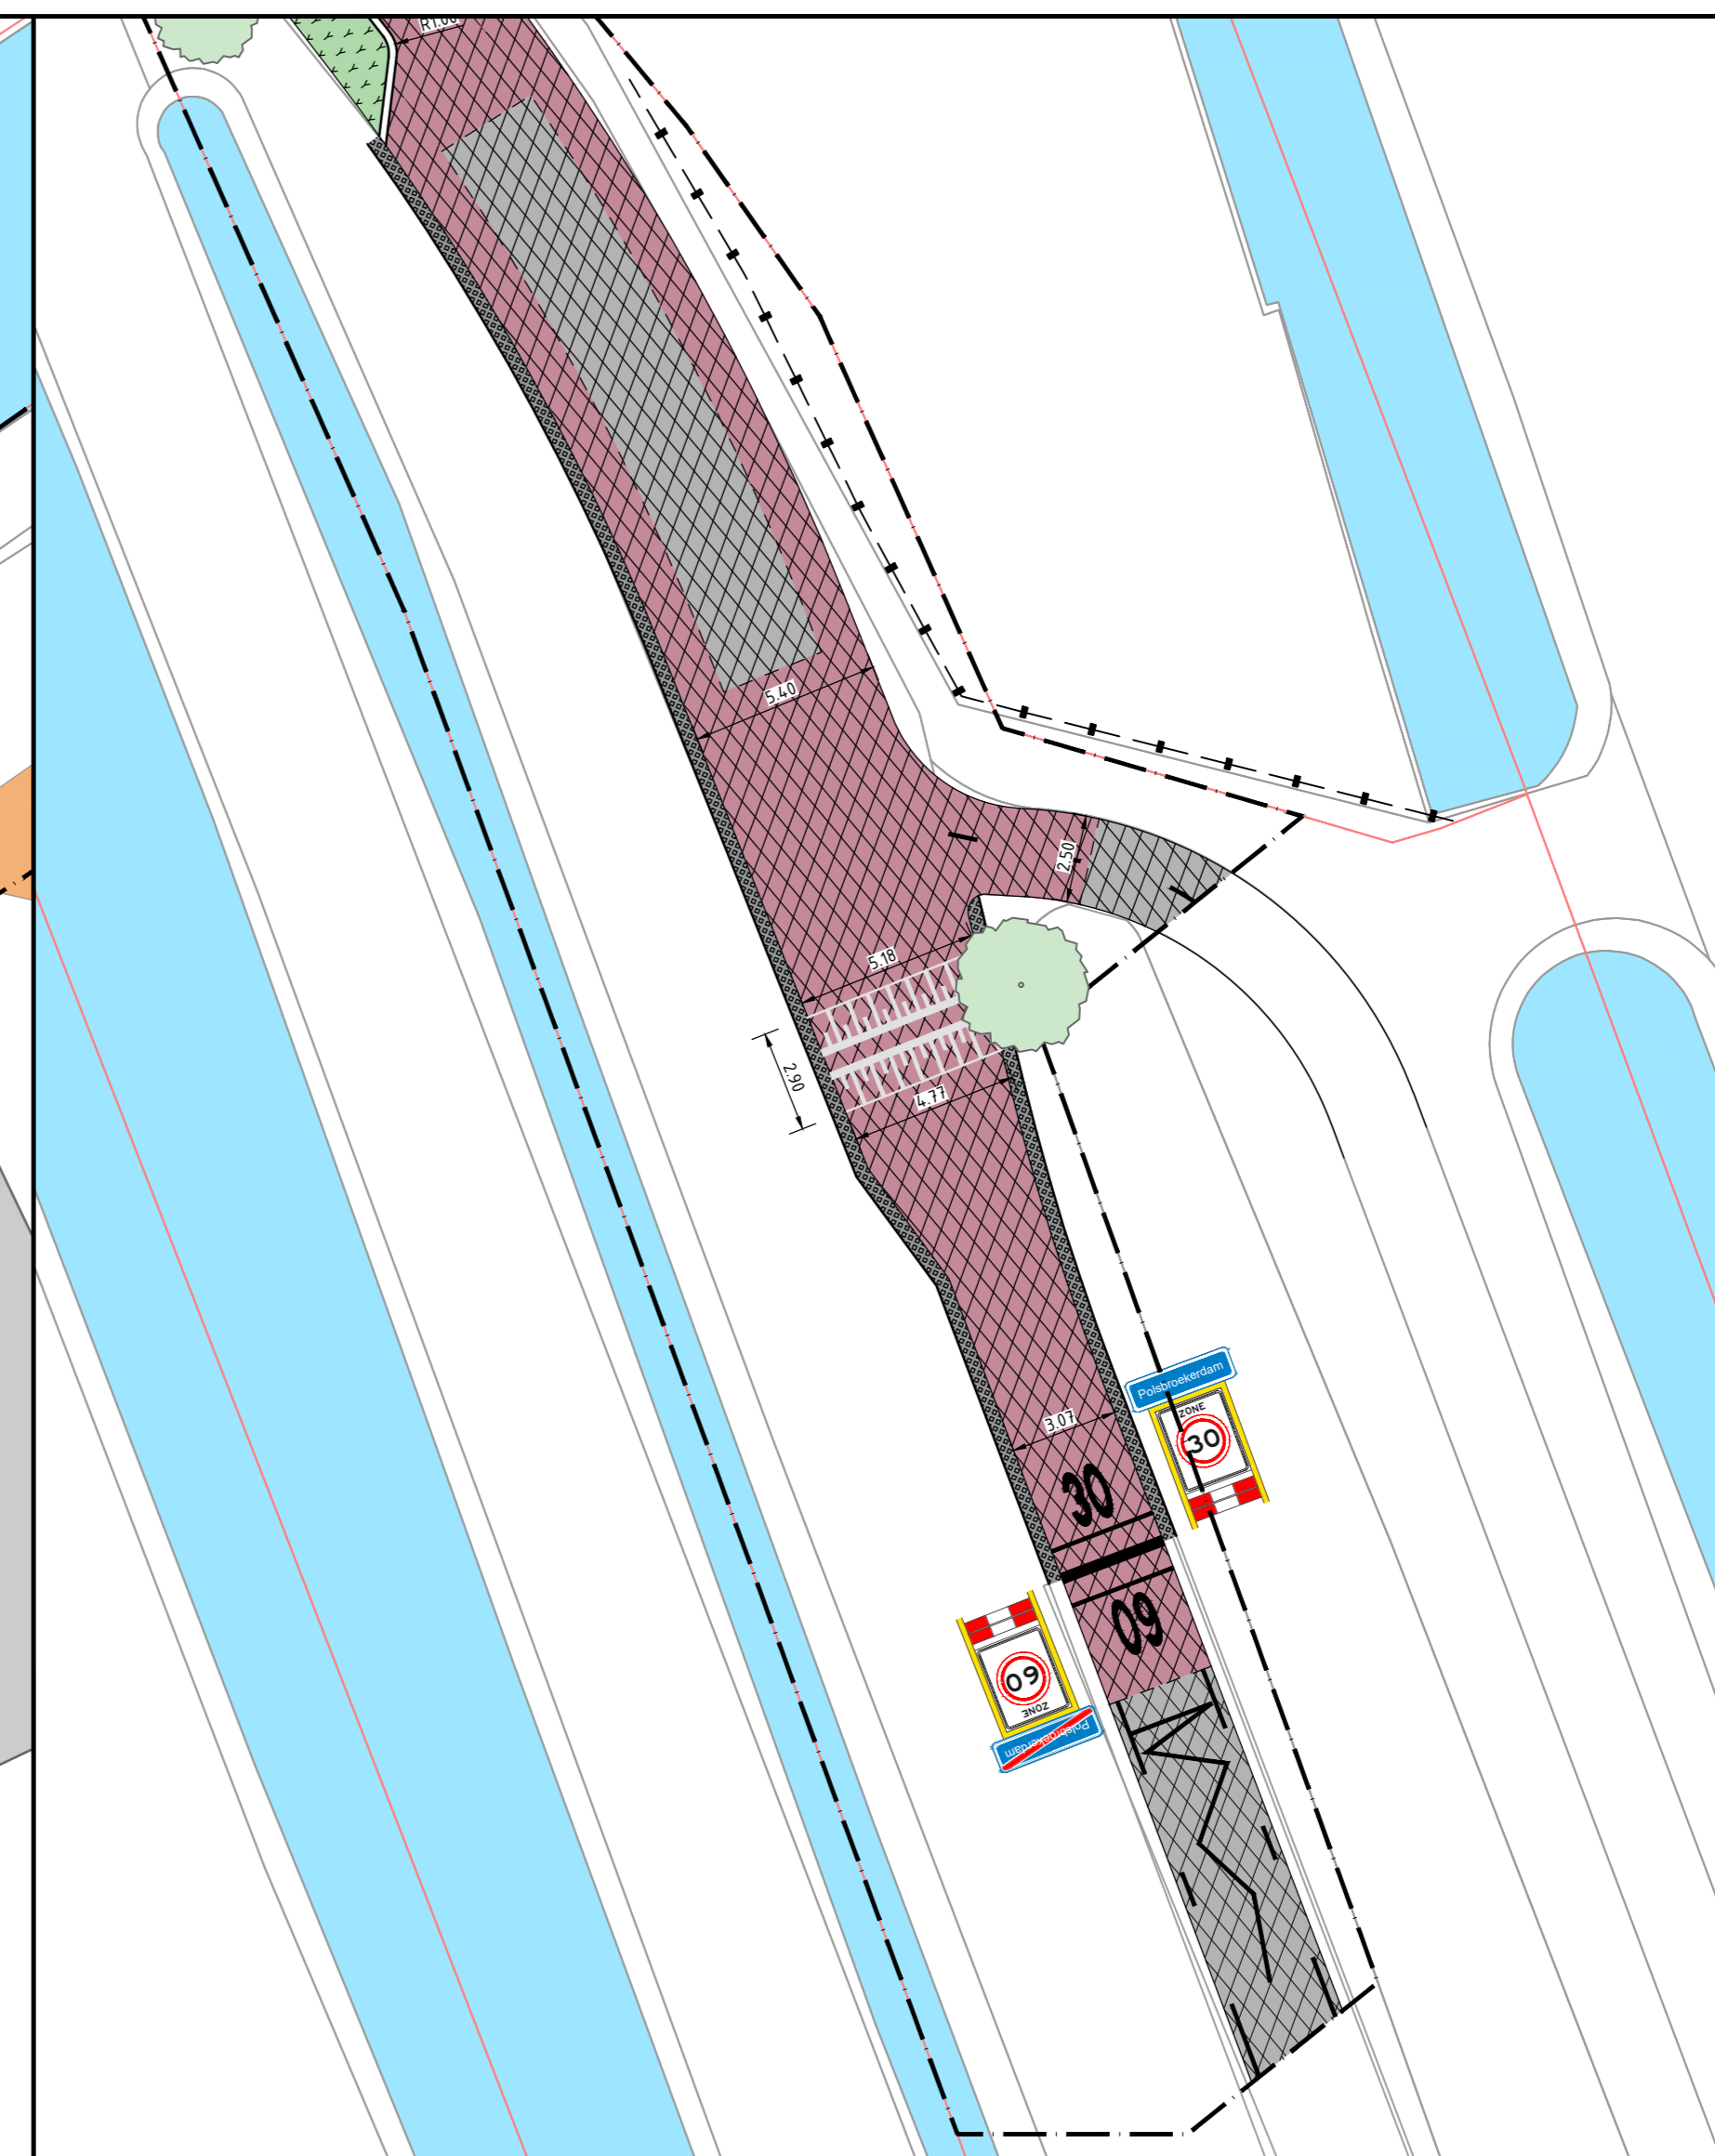

Overzicht 4 - 1:200
Komgrens

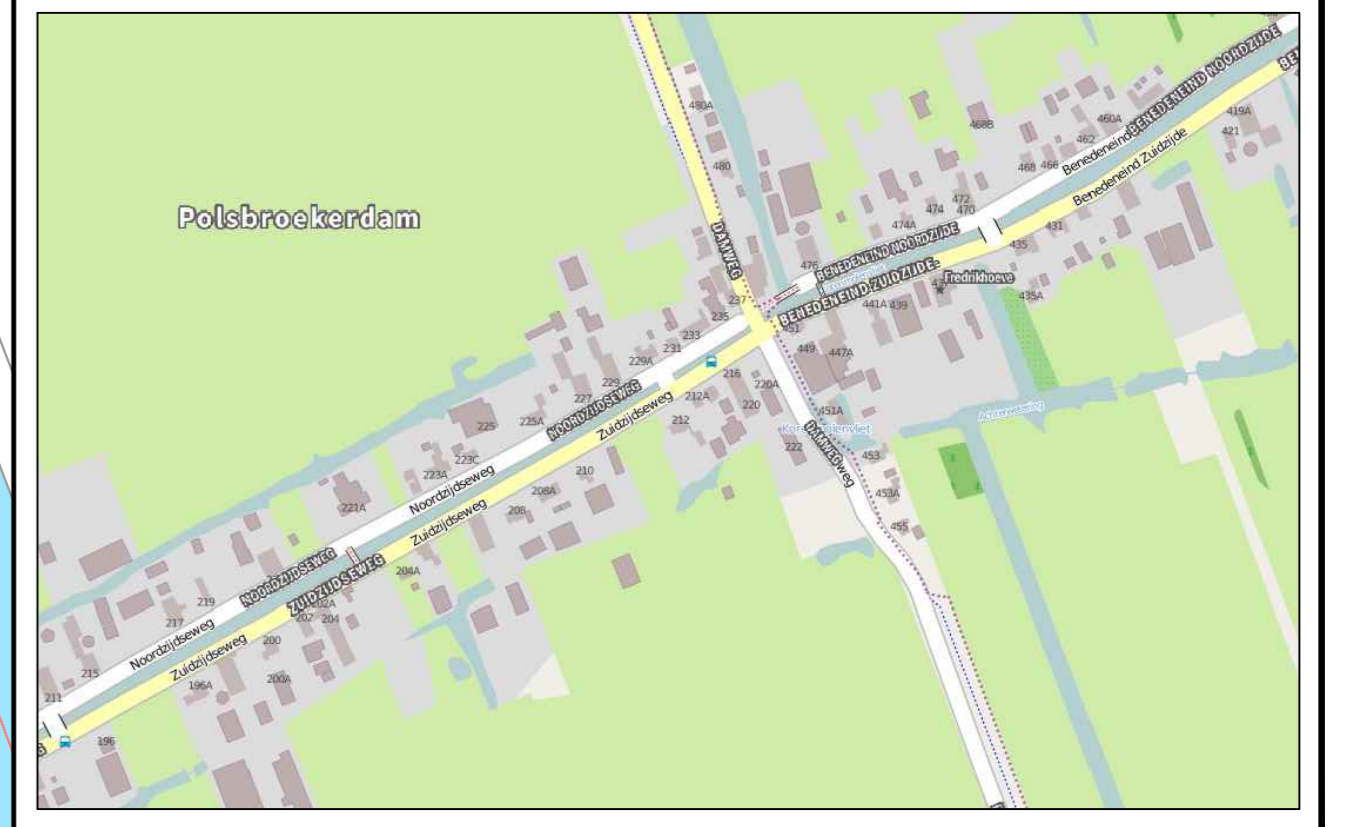

Overzichtstekening
Algemeen:
- Raten in meters, tenzij anders aangegeven
- Hoogteafvoer in meters t.o.v. NAP, tenzij anders aangegeven
Het ontwerp is op hoofdlijnen uitgewerkt en kan tijdens de uitvoering wijzigen als gevolg van onvoorziene zaken en/of voortvarendere inzichten. Over relatief kleine aanpassingen, zoals het verplaatsen van een boom, lichtmast of parkeervak vindt geen nadere communicatie plaats. Aan de tekeningen kunnen geen rechten worden ontleend.

| Reconstructie kruising Polsbroekerdam | | | |
|---------------------------------------|------------|-----|------|
| Presentatietekening | | | |
| Definitief Ontwerp | | | |
| Komgrenzen en details | | | |
| NOEM | DEK | DEK | DEK |
| 01 | 23-12-2021 | DEK | PAVE |
| BIJVAL | 1:250 | | |
| FORMAAT | A0 | | |
| STATUS | Definitief | | |
| NUMMER | 2021-0105 | | |
| BAW | 2V2 | | |