




**Profiel A-A**  
Schaal: 1:50

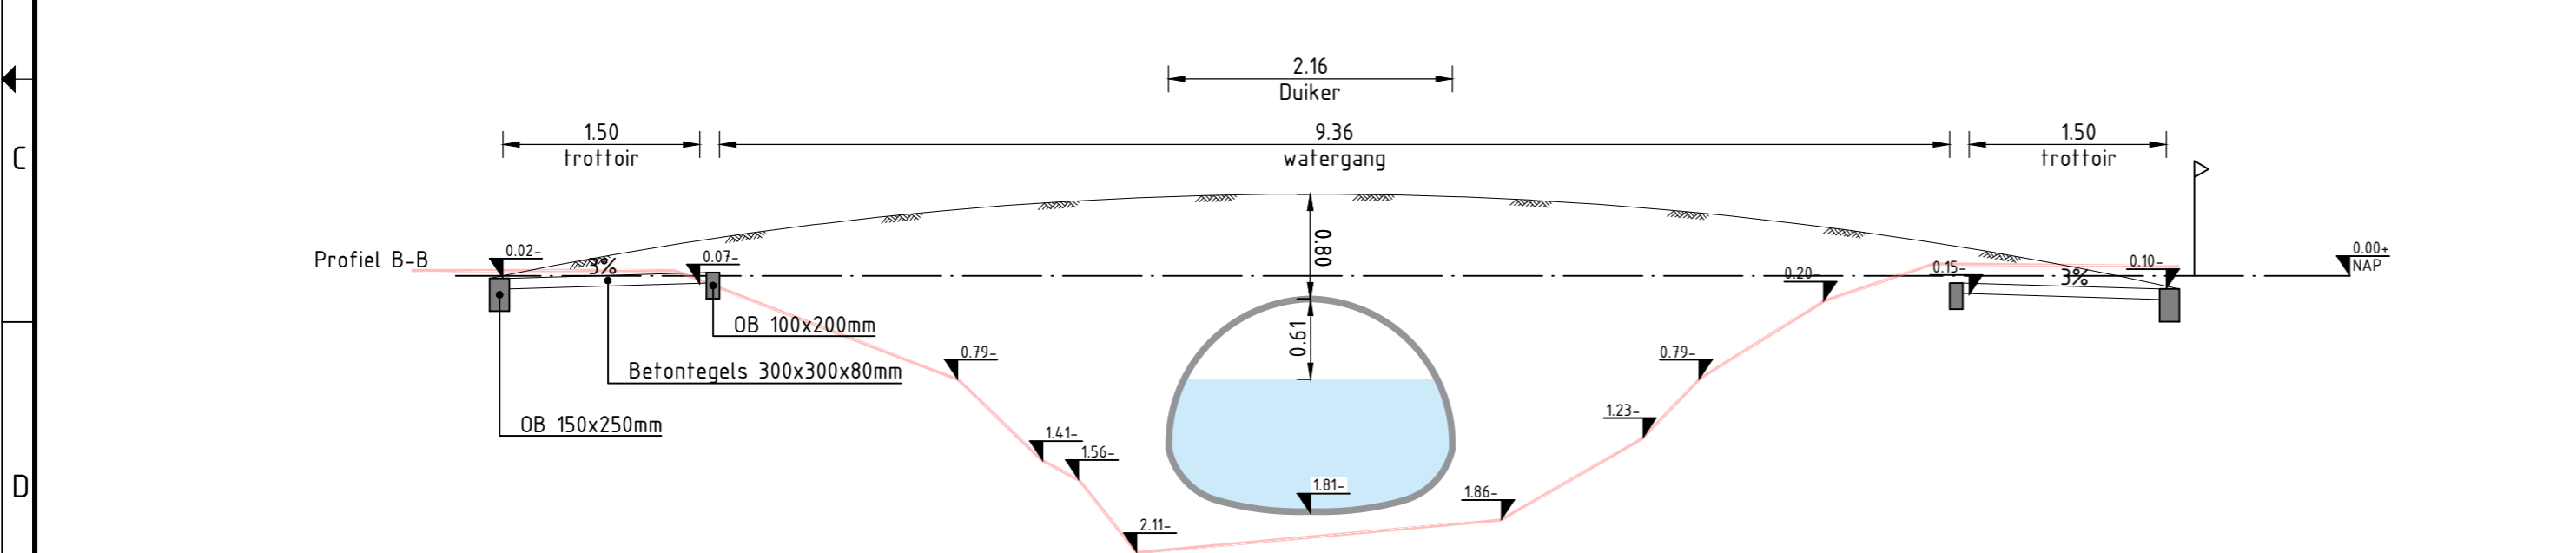


**Profiel B-B**  
Schaal: 1:50

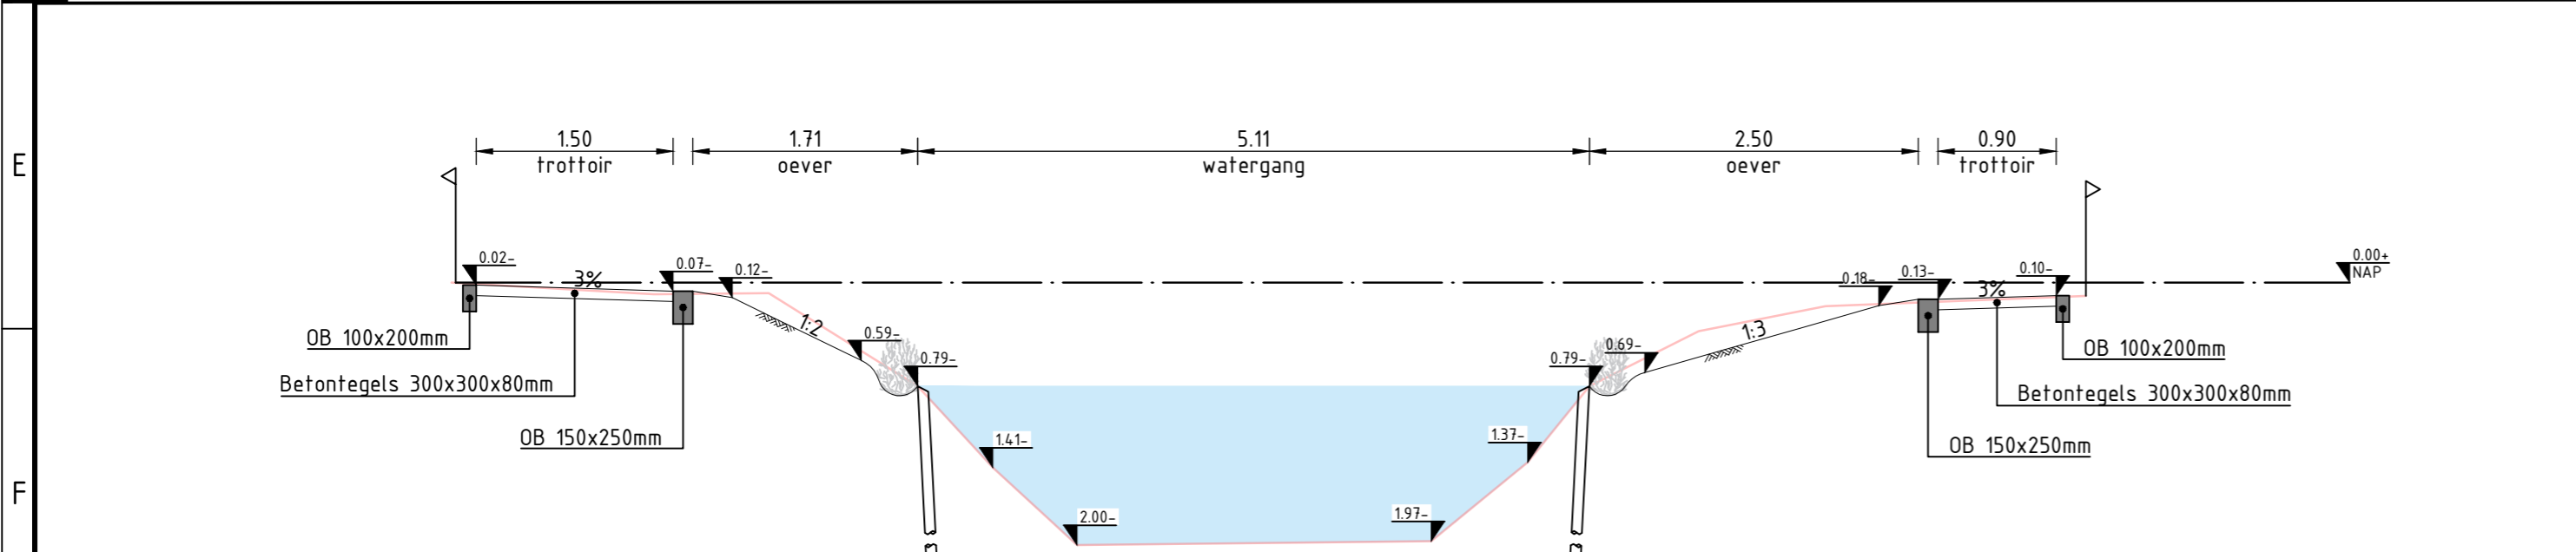

**Profiel C-C**  
Schaal: 1:50

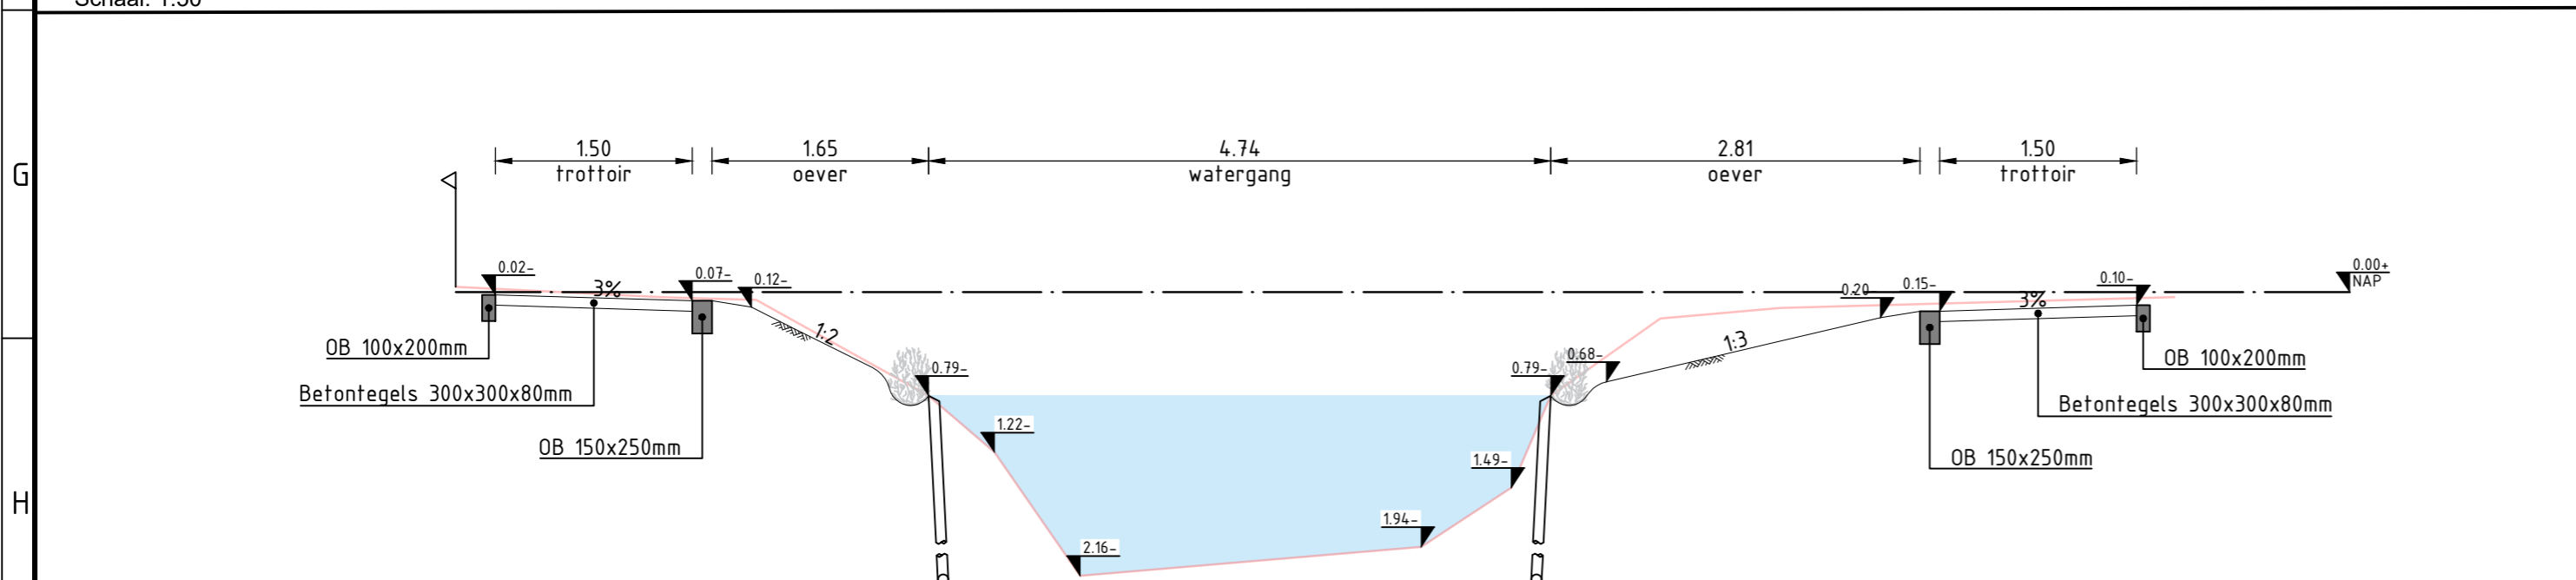


**Profiel D-D**  
Schaal: 1:50

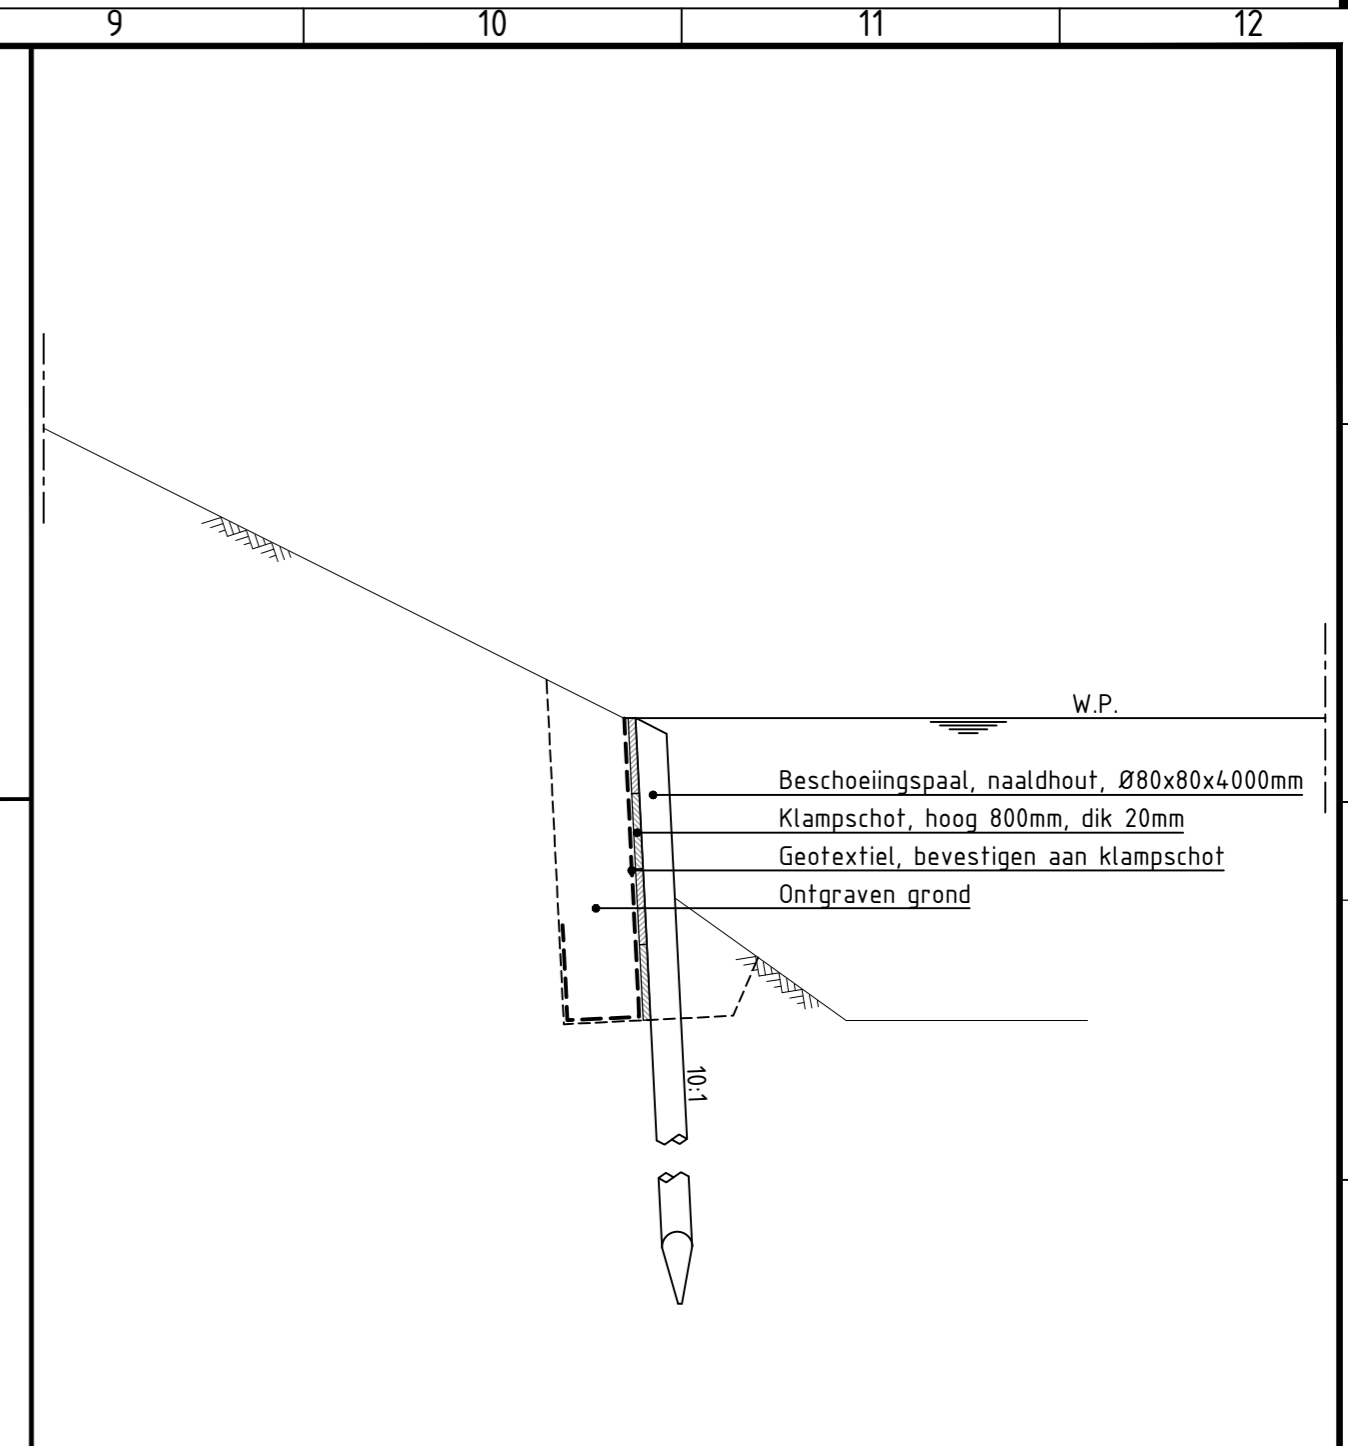

**Detail 1: Onderwaterbeschoeiing**  
Schaal: 1:20

**Algemeen:**  
Het ontwerp is op hoofdlijnen uitgewerkt en kan tijdens de uitvoering wijzigen als gevolg van onvoorziene zaken en/of voortschrijdend inzicht. Over relatief kleine aanpassingen, zoals het verplaatsen van een boom, lichtmast of parkeervak vindt geen nadere communicatie plaats. Aan de tekeningen kunnen geen rechten worden ontleend.

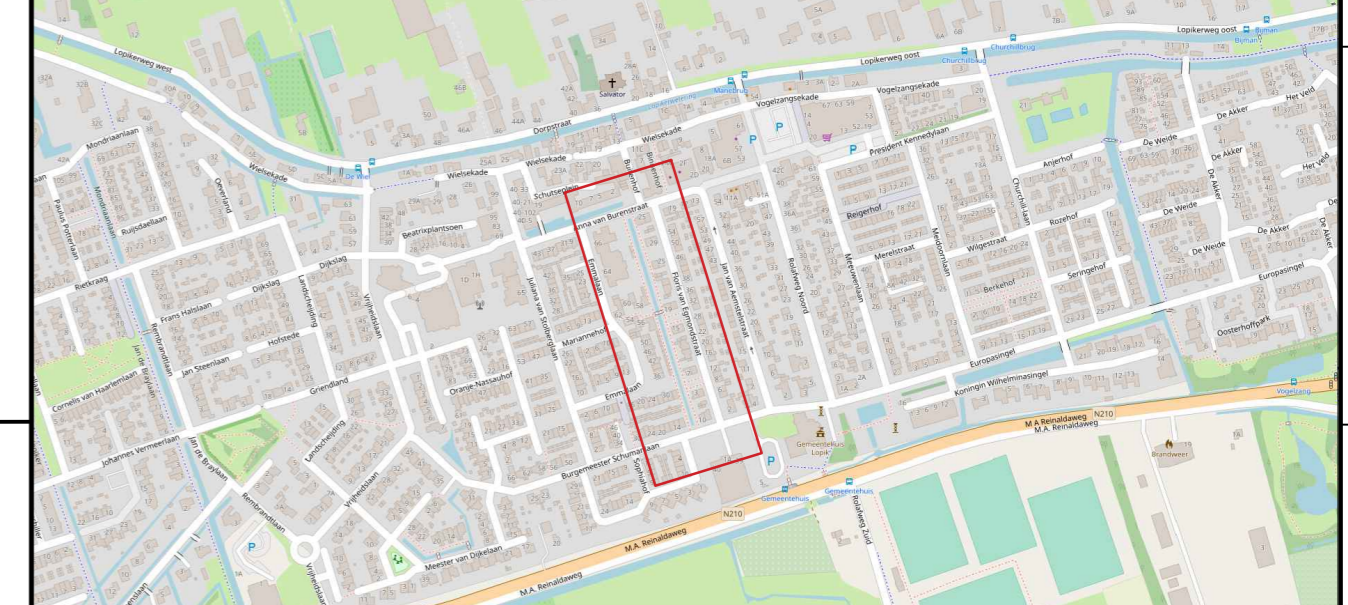

**Herinrichting De Schenkel**  
Definitief Ontwerp  
Nieuwe situatie  
Dwarsprofielen

VERSIË	DATUM	GETEKEND	GECONTROLEERD
D.01	06-04-2022	R. Khatri	P. Verweij
D.02	03-06-2022	R. Khatri	P. Verweij



Postbus 50  
3410 CB LOPIK  
Raadhuisplein 1  
Tel: (0348) 55 99 55  
Fax: (0348) 55 15 88  
E-mailadres:  
gemeente@lopiik.nl

SCHAAL	1:200
FORMAAT	A2 - 420 x 594 mm
STATUS	Definitief
NUMMER	2022-005_05
BLAD	2 van 2