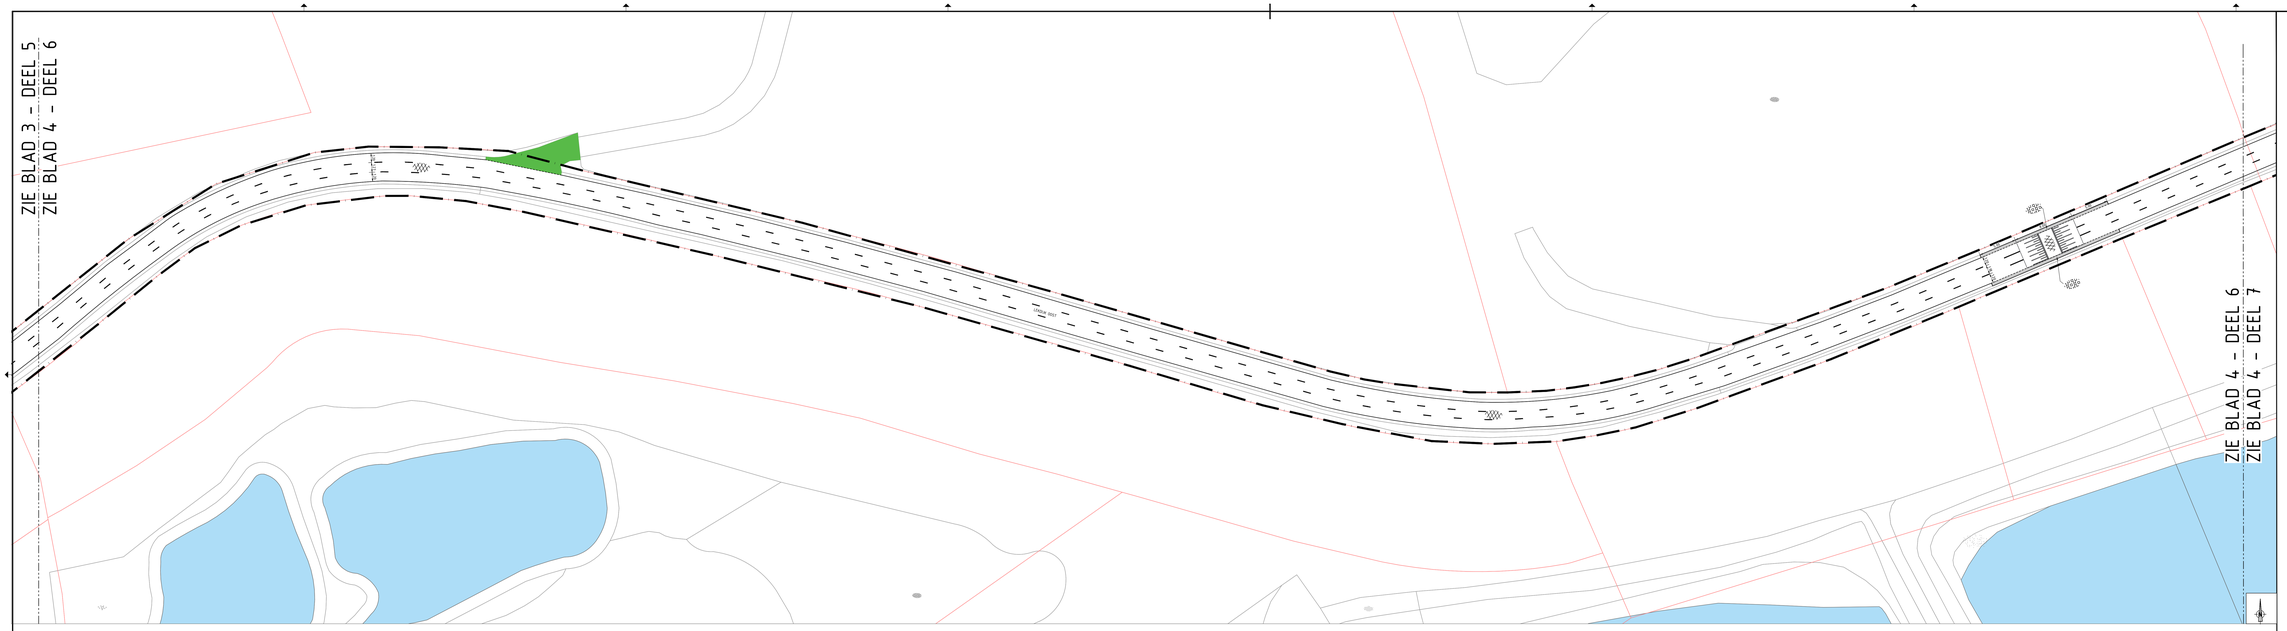

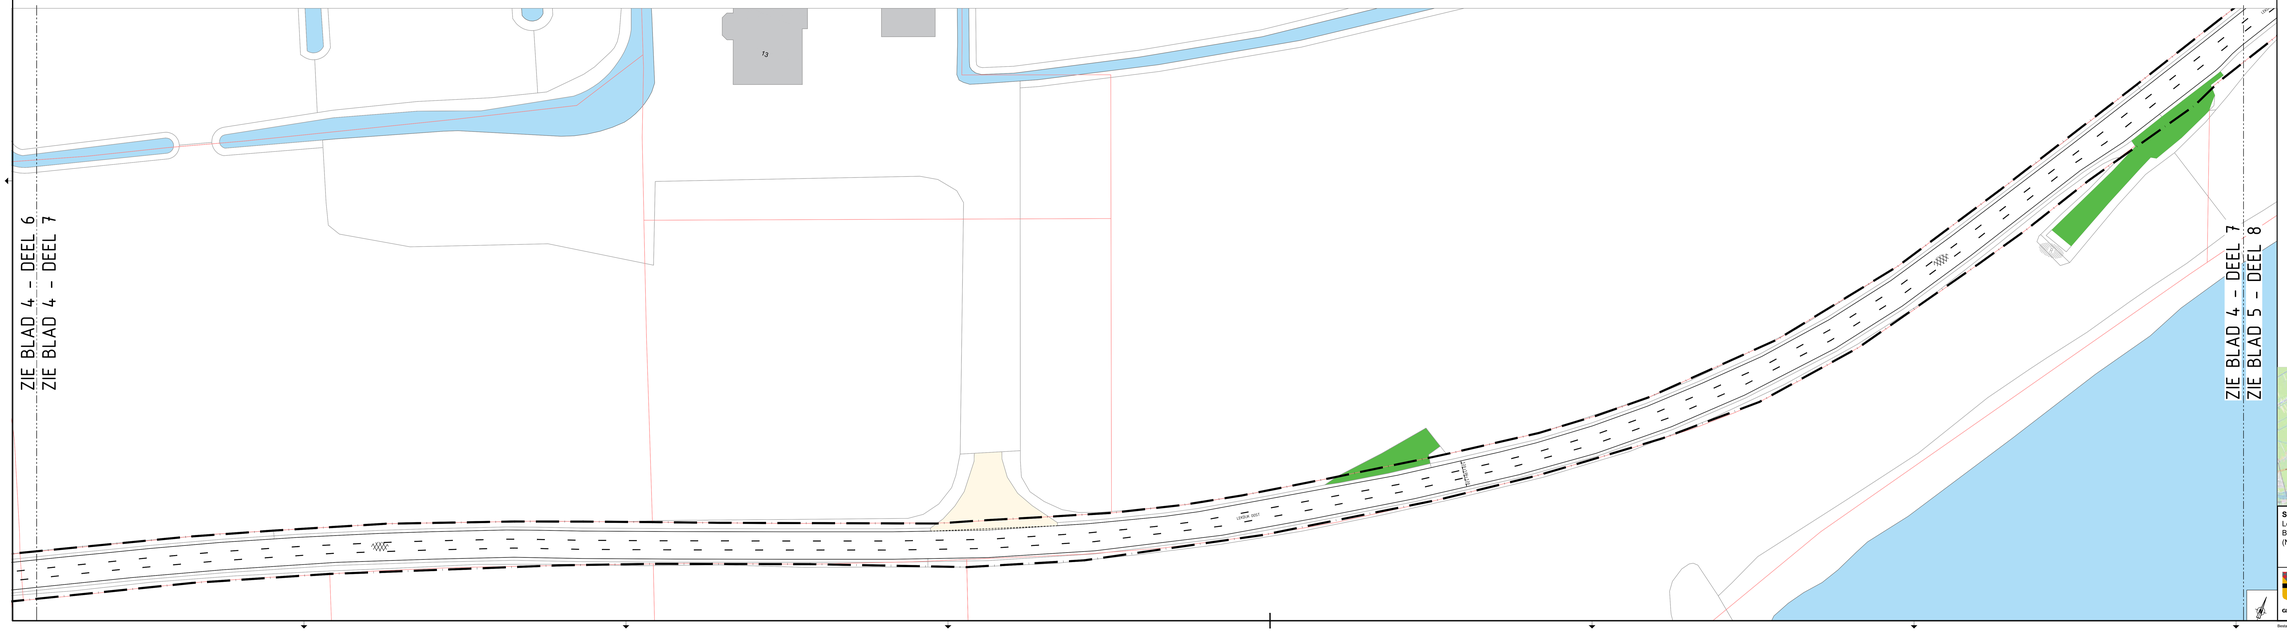

Legenda

Bestaand

- Bebouwing
- Groen
- landbouw inrit
- Inrit, gemotoriseerd verkeer
- Open water
- Kadastergrens
- Bestaande topografie

Aanbrengen

- Coating
- Gluestone basalton
- Werkgrens
- Markering doorgetrokken streep
- Markering langs streep 1-3
- Kantverharding
- Materiaalgrens
- (6x7) Nieuwe deklaag 35 mm+fussenlaag 55mm
- Nieuwe deklaag 35 mm asfalt
- Ophalen grasbetontegels t.h.v. drempels incl. beschermingstegels h.o.h. 3 m
- Drempel 30km/u en Hoogte=0.08m,CROW 344
- Drempel 60km/u en Hoogte=0.08m,CROW 344
- Kaagrens
- Snelheidsovergang

Sterke Lekdijk
Lekdijk Oost (Jaarsveld - Lopikerkapel)
Bestekstekeningen
(Nieuwe Situatie)

DATUM	DATUM	OPTIONEEL	GEOPHYSICA
21.01	19.03.2025	A. Rahmani	P.Grieveg

GEMEENTE LOPIK
Postbus 50
3410 CB LOPIK
Raadhuisplein 1
Tel. (0348) 55 99 55
Fax. (0348) 55 15 88
E-mailadres:
gemeente@lopik.nl

SCHAAL	1:200
FORMAAT	A0 Vertbreed (1680*840)
STATUS	Definitief
NUMMER	2024-017_05
BLAD	4 V 12

Bestand: 2024-017_05_TEK_Bestekstekeningen (Nieuwe Situatie) Lekdijk oost LAV2-D-01.dwg