


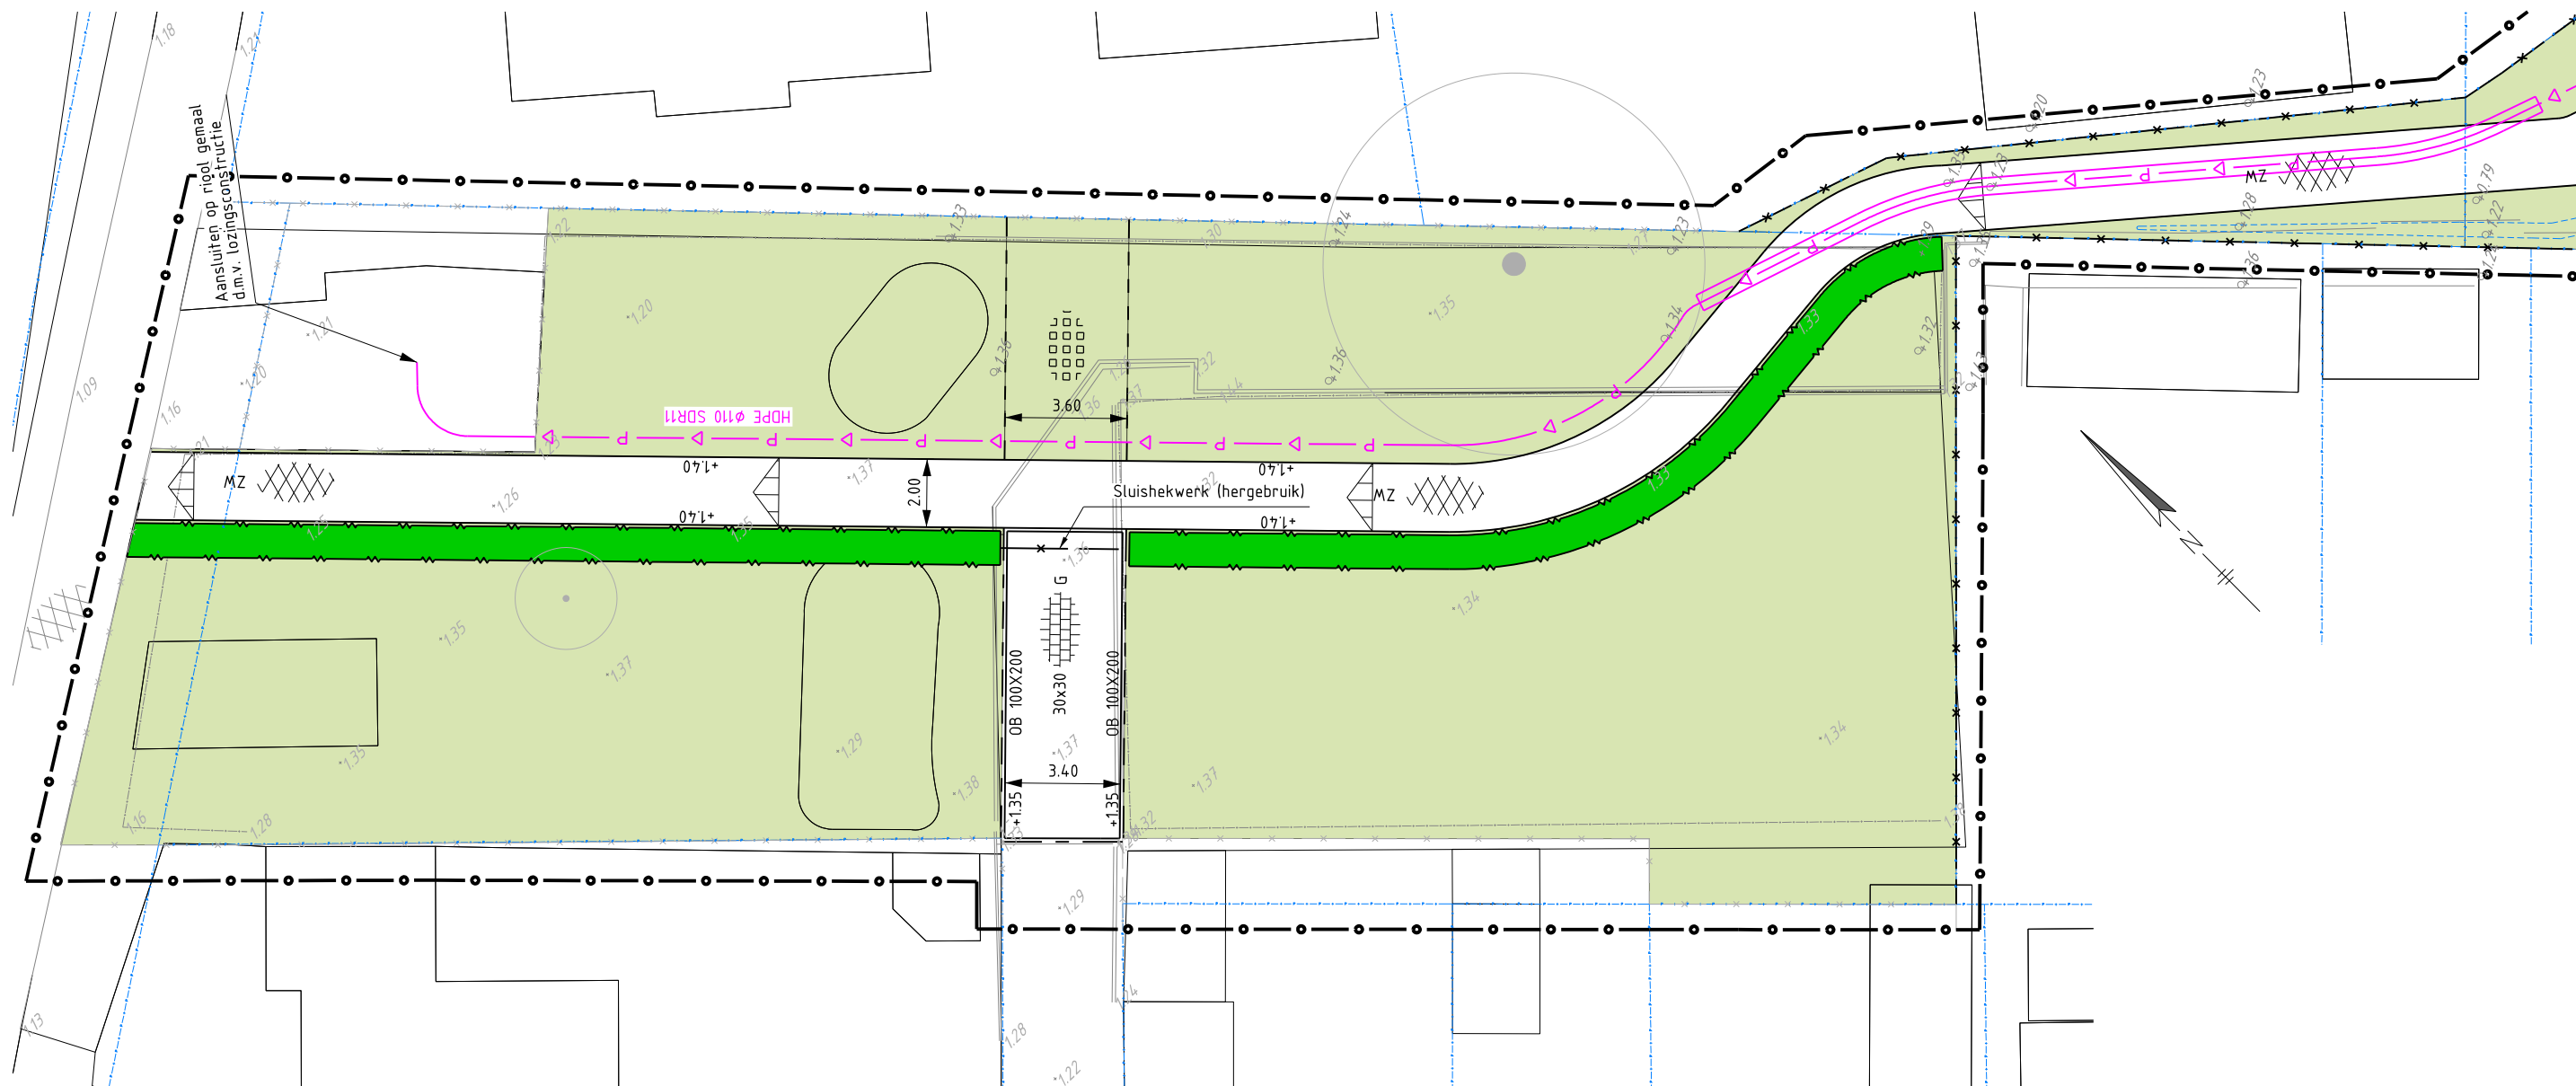

LEGENDA

	Bestaande hoogte		Verkanting
	Bestaande situatie		Nieuw hekwerk, type n.f.b.
	Perceel grenzen, bestaand		Bestaand hekwerk handhaven
	perceel grenzen, nieuw		Lage haag
	Project grens		Groenvoorziening
	Materiaalgrens		Bestaande boom handhaven
	Toekomstige hoogte		
	Opsluitband, 100x200mm, grijs		Persleiding Ø110mm (deels in mantelbuis Ø200mm)
	Zijkant verharding		
	Betontegel, grijs - 300x300x60mm - In de lengte gestraat		
	Asfaltverharding - kleur zwart - constructie zie profielblad		
	Grasbetontegel - 400x600x120mm		

file : ...\\W26-40427-DO-08_Inrichting speeltuin.dgn

Project
ONTWIKKELING DE KAPELSE GAARD

Fase
DEFINITIEF ONTWERP

Onderdeel
INRICHTING SPEELTUIJ

Tekeningnummer
W26-40427-DO-08

Formaat	Getekend	Schaal
A3	T.EL.	1:200
Status	Datum	Versienummer
CONCEPT	30-07-26	2

waalpartners