

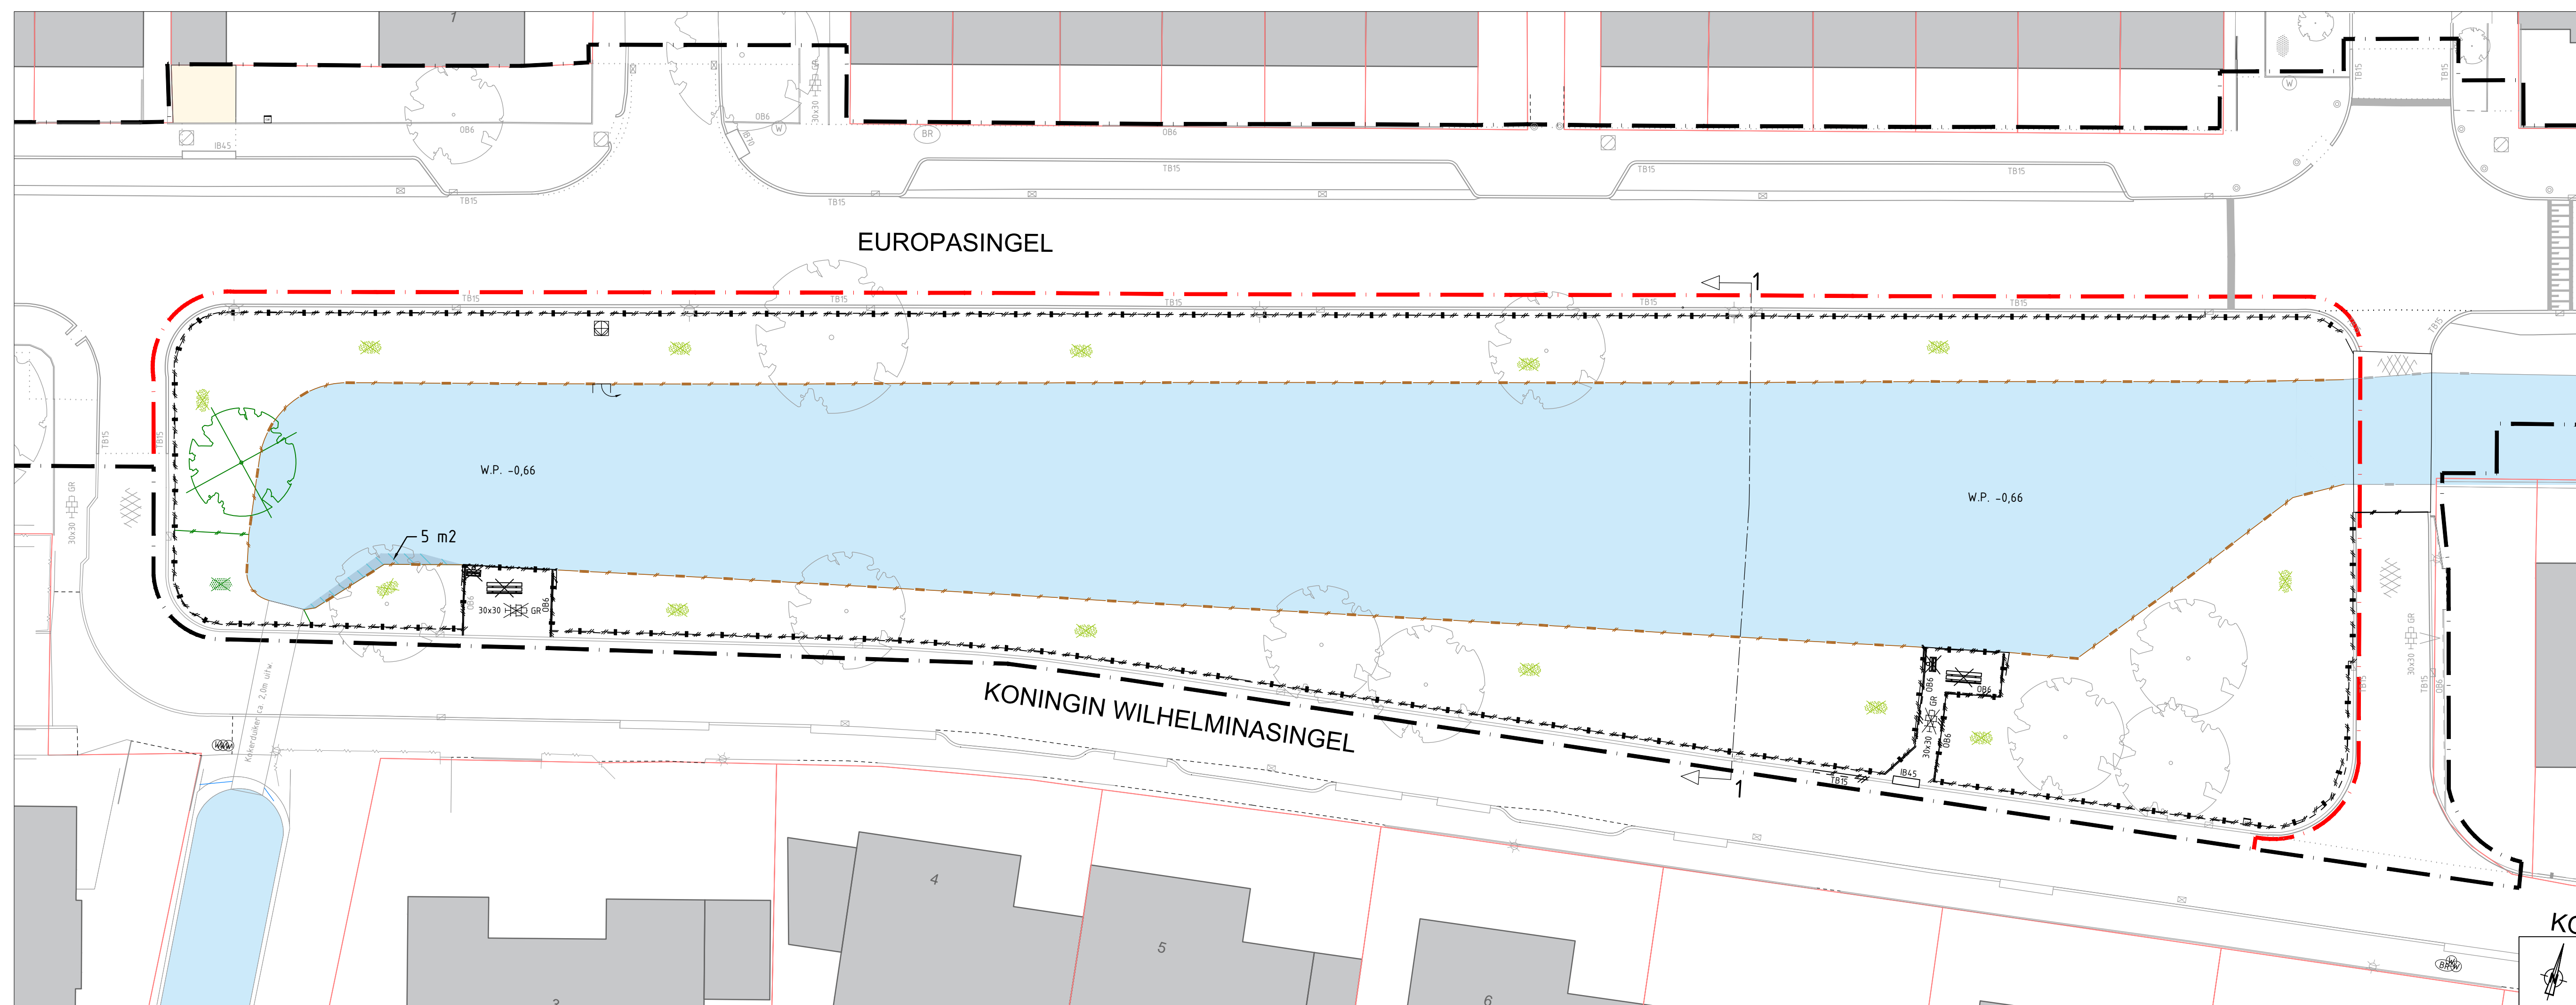


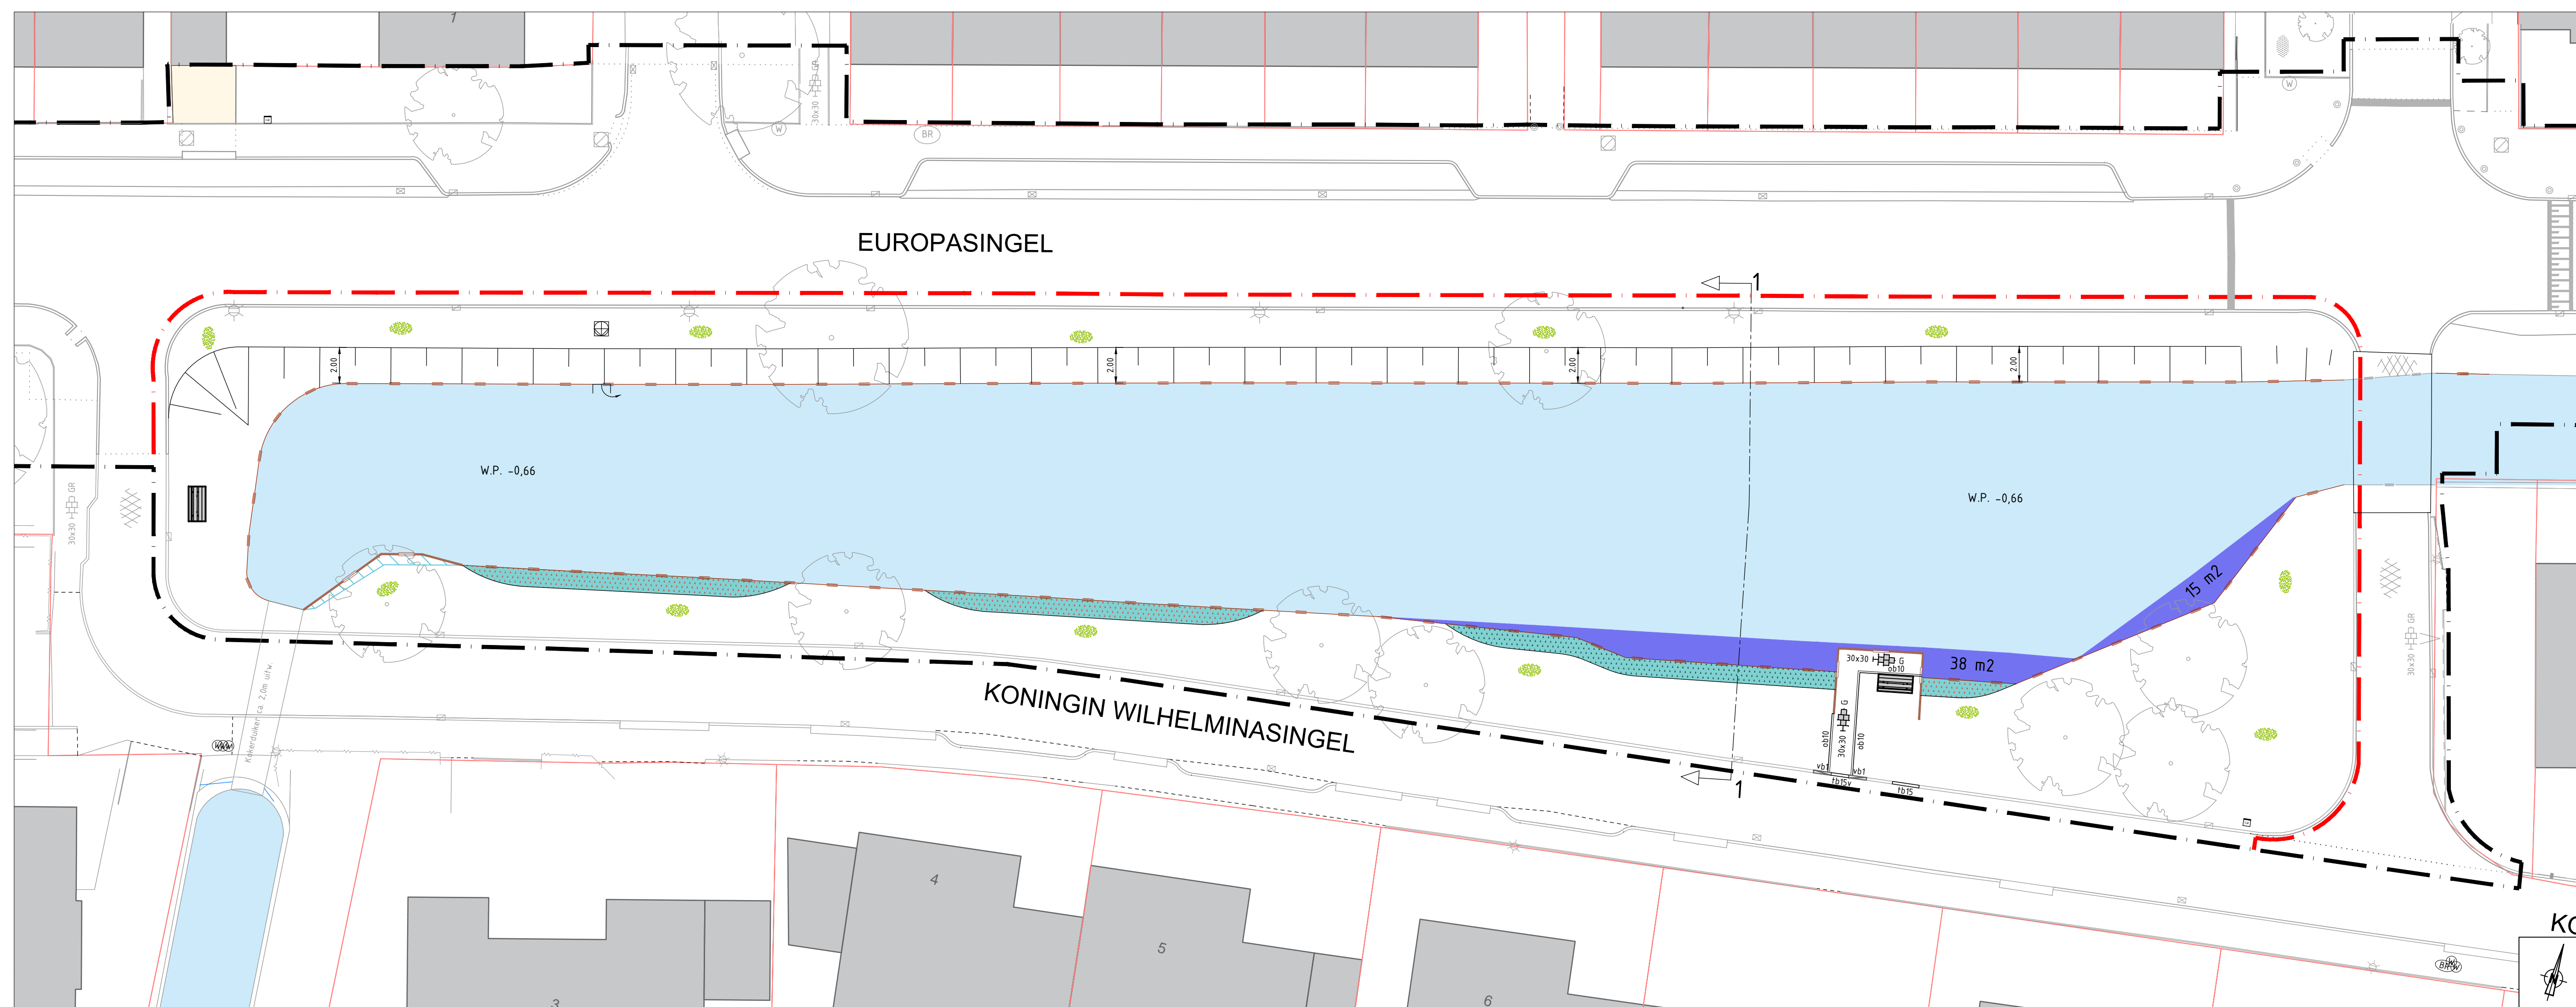

BESTAANDE SITUATIE

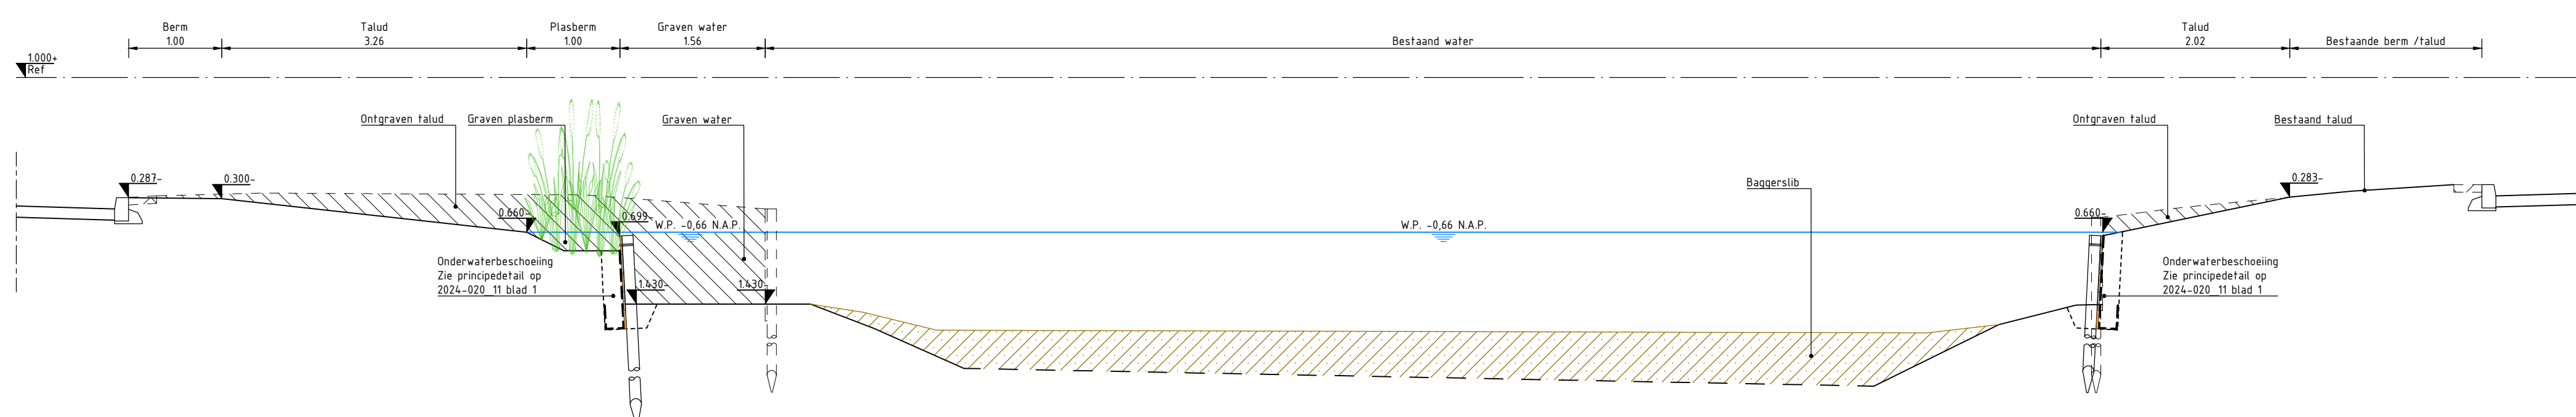

NIEUWE SITUATIE
SCHAAL 1:200

[illegible]


DOORSNEDE 1-1

SCHAAL 1:50

Bevestigingsmiddel: M8
houtdraadhout + voloring verzinkt

Opbouw schot: 1x hardhout plank 20x200 mm
4x naaldhout plank 20x200 mm

Klappen: 20x200 mm
Overlappende klappen: 20x200 mm vastzetten met houtdraadbouten M8

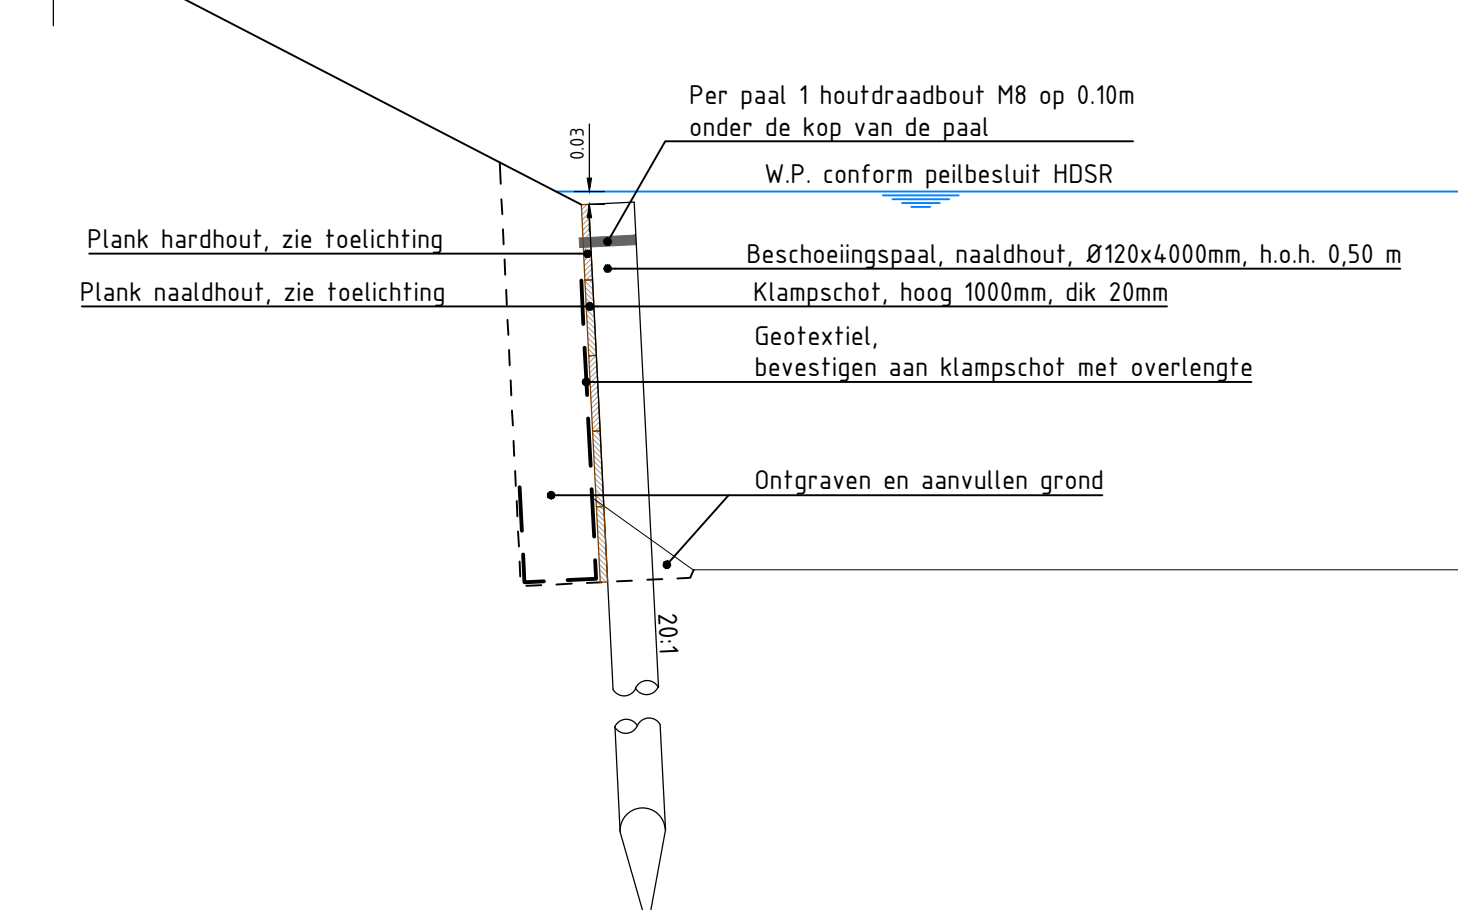


PRINCIPEDETAIL: ONDERWATERBESCHOEIING

SCHAAL 1:20

Bevestigingsmiddel: M8
Sloothout + volaring verzinkt

Opbouw schot: 2x hardhout plank 20x200 mm
4x naaldhout plank 20x200 mm

Klampen: 20x200 mm
Overlappende klamp: 20x200 mm vastzetten met houtdraadbouten M8



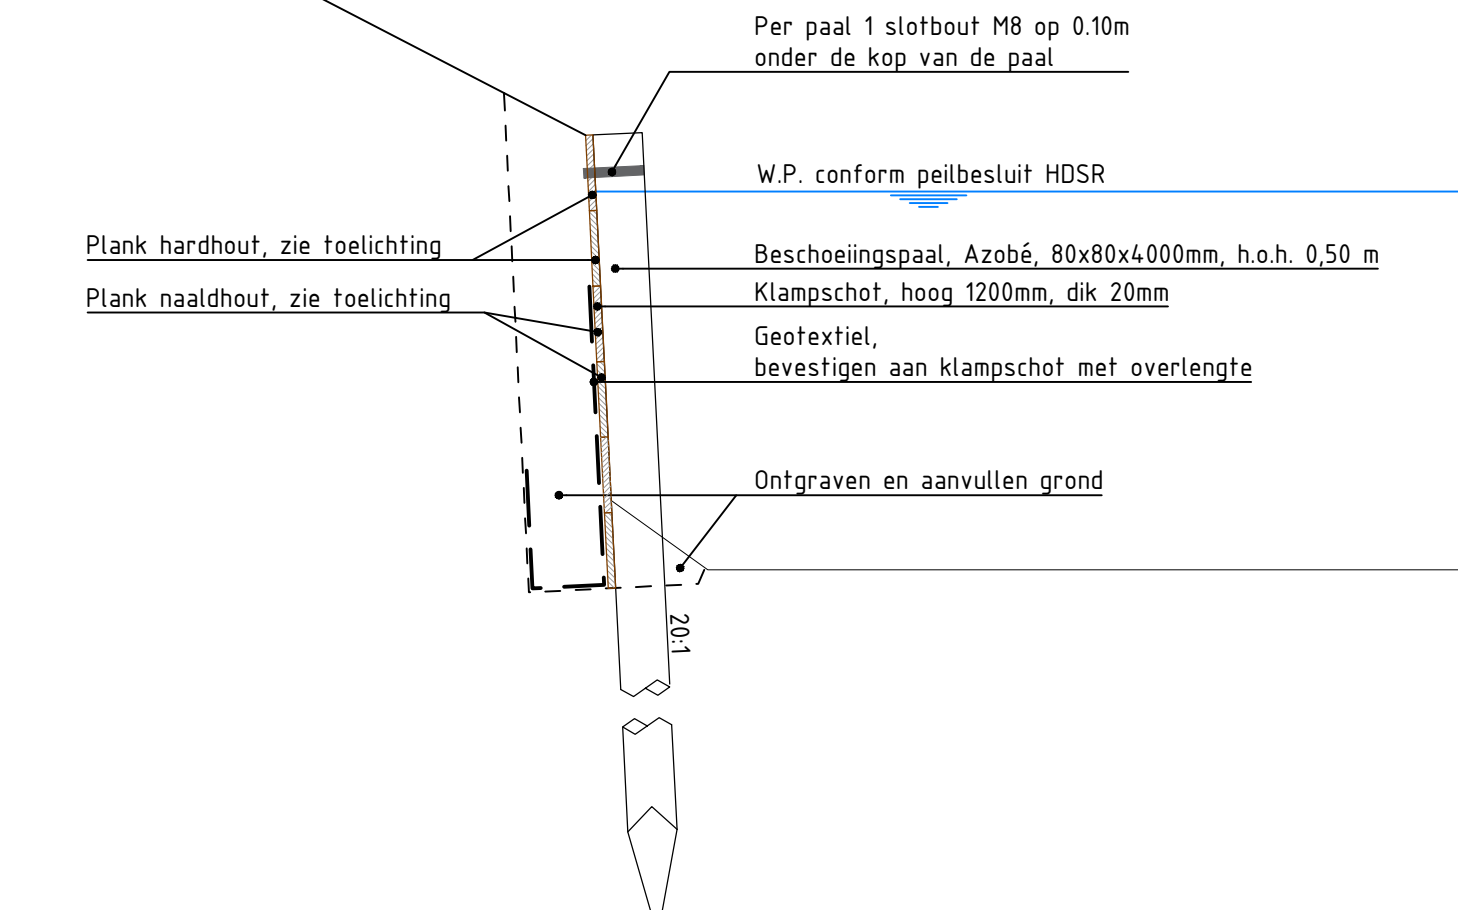


PRINCIPEDETAIL: BOVENWATERBESCHOEIING

SCHAAL 1:20

Legenda




Bestaand

   - | | |
|---|--|
|  | Projectgrens |
|  | Werkgrens Europasingel Vijver |
|  | Bebouwing |
|  | Inrit, genotoriseerd verkeer |
|  | Open water |
|  | Kadastralgrens |
|  | Bestaande topografie |
|  | Bestaande overstortput GWA-riool |
|  | Bestaande uithaalconstructie GWA-riool |

Verwijderen

- | | |
|--|---|
| | Materialgrens |
| | Beglatingssgren |
| | Deverconstructie, bovenwaterbeschoeiing GVC |
| | Deverconstructie, bovenwaterbeschoeiing hout |
| | Helikwerk |
| | Brug |
| | Opsluitband 60x200 mm |
| | Trottoirband 130/150x250 mm |
| | Inritband 450x500x180 mm |
| | ASf, heerhoudend |
| | Betonstraatsloten keiformaat - halfsteensverband, kleur: rood |
| | Betontegels - 300x300x60 mm, halfsteensverband, kleur: grijs |
| | Gras |
| | Beglating |
| | Boom |
| | Zitbank |
| | Afvalbak |
| | Dempen water (ca. 48 m2) |

Aanbrengen

   
- | Constructie | Materiaal/grens |
|---|---|
|  | Kanverharding |
|  | Deckerconstructie - onderwaterbeschoeiing |
|  | Overconstructie - bovenwaterbeschoeiing |
|  | Opstulband 100x200 mm |
|  | Trottoirband 130/150x250 mm |
|  | Trottoirband 130/150x250 mm, verlaagd |
|  | Intrivverloopband 130/150x250 mm-150x170 mm |
|  | Tegels 300x300x40 mm, halfsteensverband, kleur: grijs |
|  | Gras (door derden) |
|  | Zitbank op prefab betonplaat 2,0x1,0 m |
|  | Graven water inclusief oppervlakte |
|  | Projectie gedempt water (ca. 5 m2) |
|  | Plasbodem, diepte 0,20 m |

Algemeen:

- Maten in meters tenzij anders aangegeven
- Hoogtemaatvoering in meters t.o.v. NAP tenzij anders aangegeven

Reconstructie Europasingel
Europasingel West
Uitvoeringstekening - Vijver
Bestaande en nieuwe situatie

VERBOD	DATA	GETEKEND	GECONTROLEERD
D.01	15-05-2020	R. Leileveld	D. Huisman
D.02	25-06-2020	R. Leileveld	D. Huisman
D.03	21-07-2020	R. Leileveld	D. Huisman

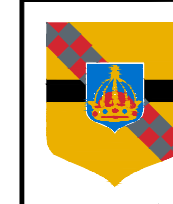

Postbus 50
3410 CB LOPIK

Rasdhuysplein 1
Tel: (0348) 55 99 5
Fax: (0348) 55 15 8
E-mailadres:
oemeerfo@lopiik.nl

SCHAAL	1:200
FORMAAT	A0
STATUS	DEFINITIEF
NUMMER	2024-020_11
BLAD	1 van 1

Bestand: 2024-020_11_TEK_Uitvoeringstekening vijver D.02.dwg