




Legenda

Bestaand

- Bebouwing
- Landbouw irrig
- Irrig. geasfotiseerd verkeer
- Open water
- Kadastergrens
- Bestaande topografie

Aanbrengen

- Werkgrens
- Markering langs straat
- Kantverharding
- Ontwerphoogte t.o.v. NAP
- Asfaltverharding
- Grasbetenget 600x400x120mm
- Drempel 38kV/u en Hoogte=0,12m

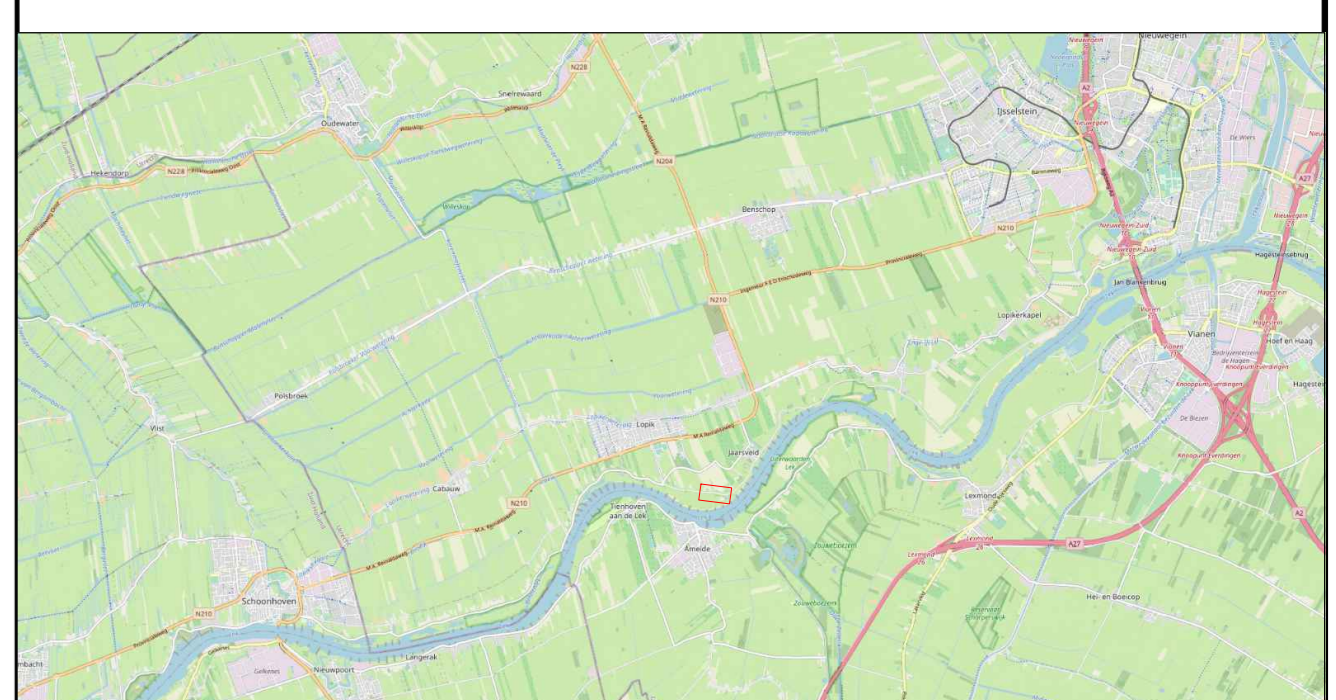

Sterke Lekdijk
 Deeltraject Salmsteke
 Inrichting weg
 Voorlopig Ontwerp

	Postbus 20 3411 CA Loosdrecht Telefoon: 0358 55 11 00 E-mail: gemeente@loosdrecht.nl	versie: 01.01 datum: 15-03-2024 ontwerp: A. P. H. M. van der Vliet controle: P. Verwey
	schaal: 1:200 project: A0 Verbreed (1680/840) status: Definitief nummer: 2023-022_01 blad: 4 V 6	