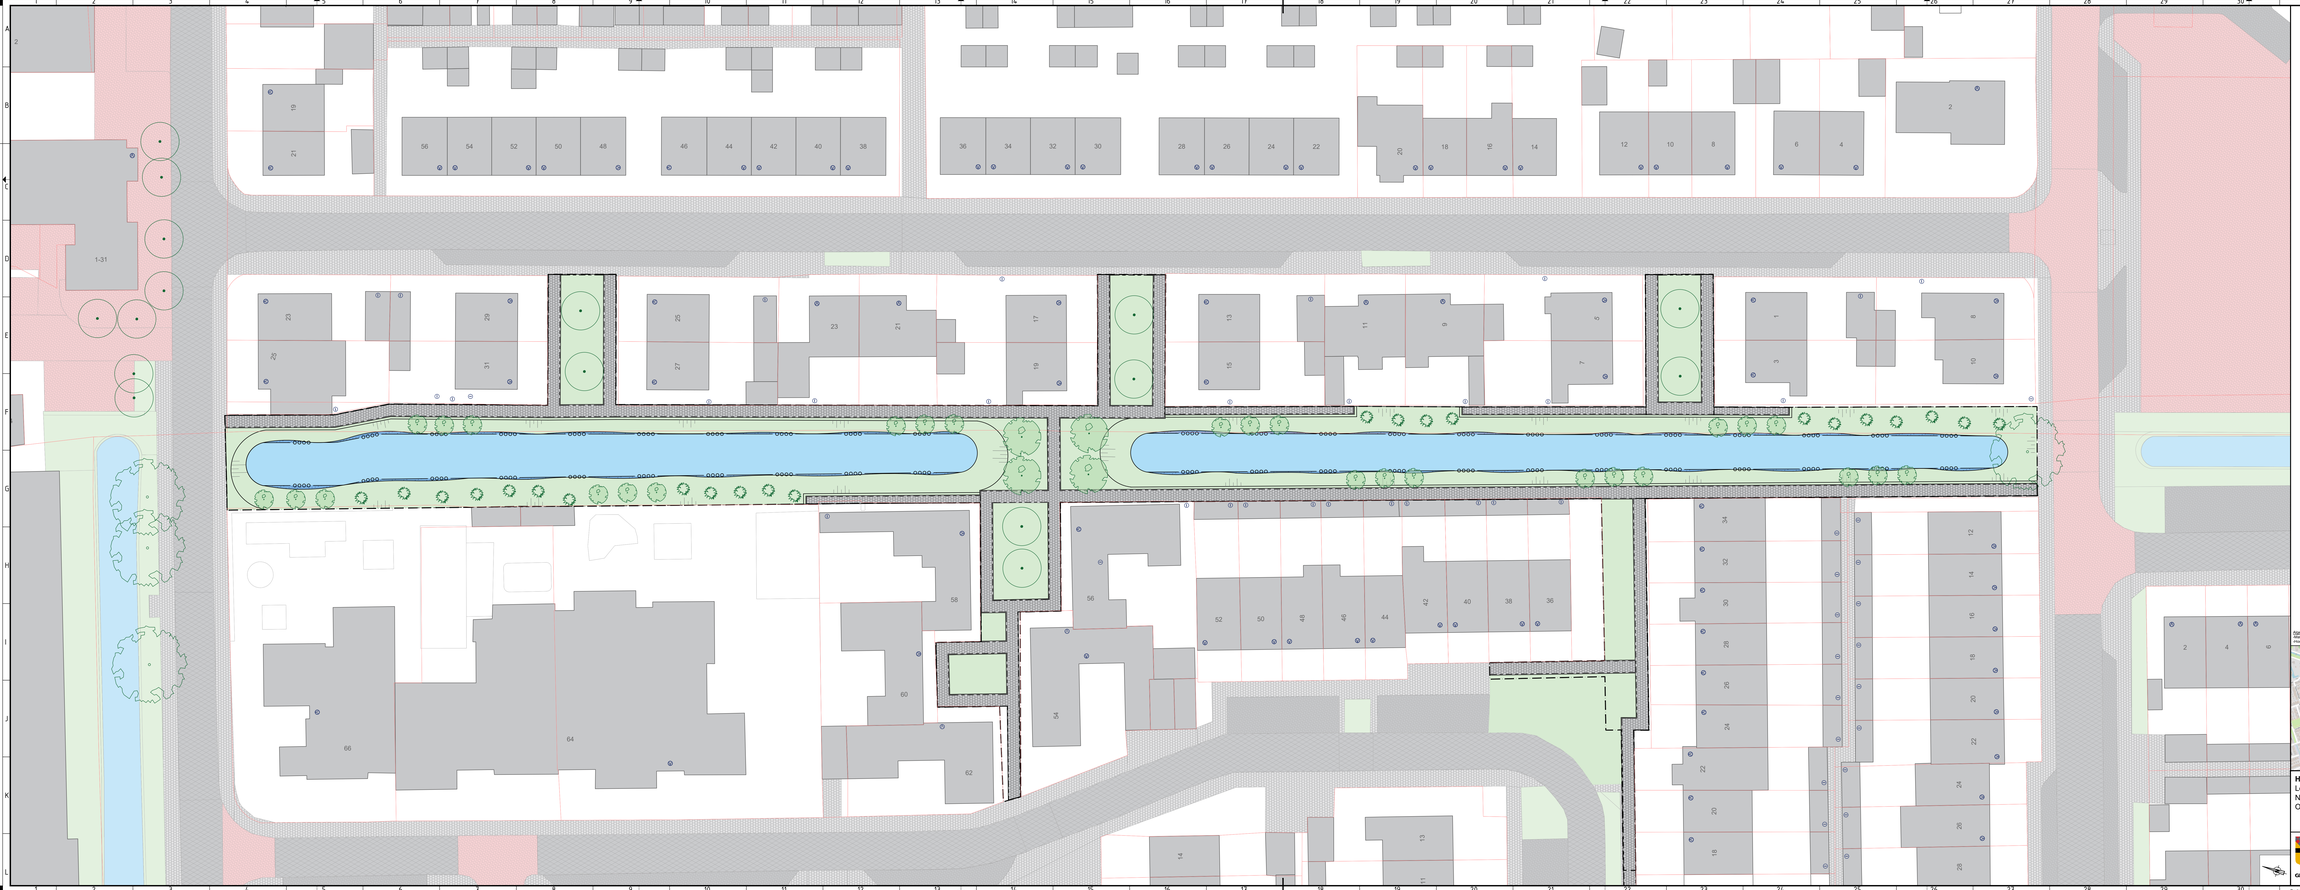


## Legenda

### Algemeen

- Bebouwing
- Open water
- Voordeur
- Ingang tuinhek/schuur
- Talud
- Werkgrens
- Kadastrale grens

### Bestaand

- Asfalt
- Elementenverharding gebakken
- Elementenverharding beton
- Betontegels
- gras

### Bomen

- Nieuw: Jong
- Bestaand: Jong
- Bestaand: Volgroeid

### Nieuw

- OB 50x150mm
- OB 150x250mm
- Betontegels grijs
- Onderwaterbeschoeiing
- Moeras
- Beplanting

Algemeen:
Alleen in meters tenzij anders aangegeven
Hoogtemaatvoering in meters t.o.v. NAP tenzij anders aangegeven

**Herinrichting De Schenkel**
Lopik
Nieuwe situatie
Overzichtstekening

| | | | |
|---|---|---|---|
| C.01 | 01-02-2022 | R. Kluen | F. Verweij |

GEMEENTE LOPIK
Postbus 50
3410 CB LOPIK
Raadhuisplein 1
Tel. (0348) 55 98 55
Fax. (0348) 55 15 98
E-mailadres:
gemeente@lopik.nl

| | |
|---|---|
| SCHAAL | 1:200 |
| FORMAAT | A1Verlengd - 1680 x 594 mm |
| STATUS | Concept |
| NUMMER | 2021-0101 |
| BLAD | 1 van 1 |