


Deel 3


SCHAAL 1 : 200

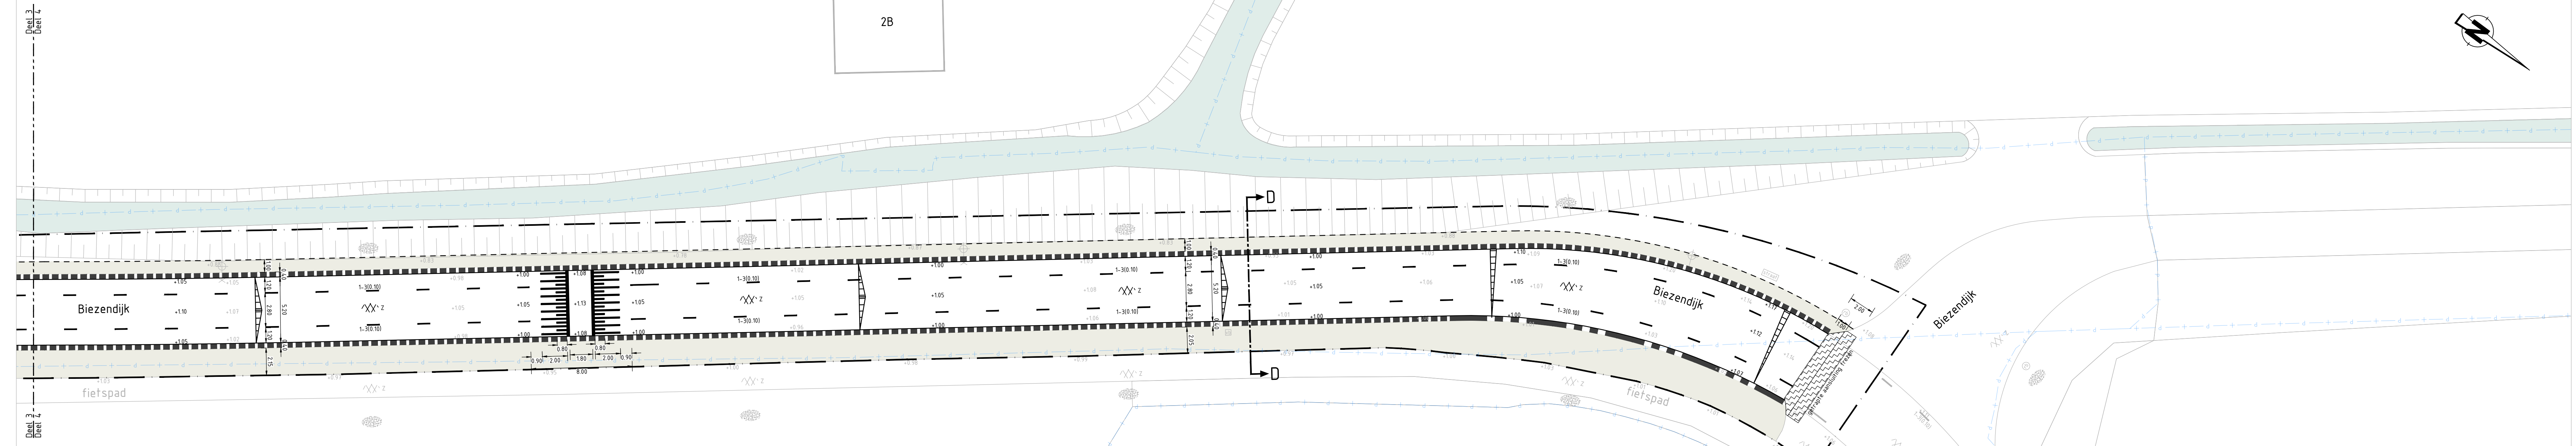

Deel 4


SCHAAL 1 : 200

Legenda	
<b>Algemeen</b>	
	Weggrens
	Materialiegrens
	Perceelsgrens
	Bestaande situatie
	Nieuwe hoogte t.o.v. NAP in m
	Bestaande hoogte t.o.v. NAP in m
<b>Kantopsluiting</b>	
	Afsluiting - trottoirband 100/200/250 mm
	Afsluiting - opstapband 150/250 mm
	Afsluiting - opstapband 200/250 mm
	Bestaand - trottoirband 100/200/250 mm
	Bestaand - opstapband 100/200 mm
<b>Verharding</b>	
	Afsluitingsprofiel
	Kant afsluitverharding
	Afsluiting - gootsteeg 150x100/40 mm
	Afsluiting - afsluitverharding
	Afsluiting - grasbetontegels
	Afsluiting - grasbetontegels 400x400/20 mm
	Afsluiting - grasbetontegels 400x400/20 mm met beremscheringsprofiel h.o.b. 3.0m
	Afsluiting - grind
	Frazen - gefraze aansluiting
	Bestaand - kant afsluitverharding
	Bestaand - afsluitverharding kleur zwart
	Bestaand - afsluitverharding kleur rood
	Bestaand - betonstraatkant met betonafsluitprofiel, kleur teak park
	Bestaand - grasbetontegels
	Bestaand - grasbetontegels 400x400/20 mm
	Bestaand - grasbetontegels 400x400/20 mm met beremscheringsprofiel h.o.b. 3.0m
	Bestaand - grind
<b>Riolering</b>	
	Afsluiting - trottoirkruis, type TK 178 van TBS o.g.
	Afsluiting - kalkaansluiting PVC Ø90, kleur grijs
	Bestaand - kalkaansluiting PVC Ø105
<b>Gras</b>	
	Aanvullen berm
	Afwerken berm
	Afsluiting - plantgat
	Afsluiting - boom
	Bestaand - haag
	Bestaand - gras
	Bestaand - boom
<b>Inrichtingselementen</b>	
	Bestaand - hekwerk
	Bestaand - strakhek
	Bestaand - verhardebord
	Bestaand - strakverhardebord
	Bestaand - reclinerbord
	Bestaand - lichtmast met 1 uithouder
	Bestaand - lichtmast, spot
	Bestaand - paal, beton
	Bestaand - paal, kunststof
	Bestaand - paal, uitbreikbaar
	Bestaand - bitumenbus
	Bestaand - bitumenring
	Bestaand - piketbak
<b>Overig</b>	
	Afsluiting - markering 1,3 streep 10/10, Theroplast
	Afsluiting - dregelelement, Theroplast
	Bestaand - markering 1,3 streep 10/10
	Bestaand - markering 0,50-0,50 streep 10/10
	Bestaand - markering doorgelatenstreep 10/10
	Bestaand - markering haakentastas 500x100 mm
	Bestaand - elektrakast
	Bestaand - fractis
	Particuliere jort
	Landbouw jort

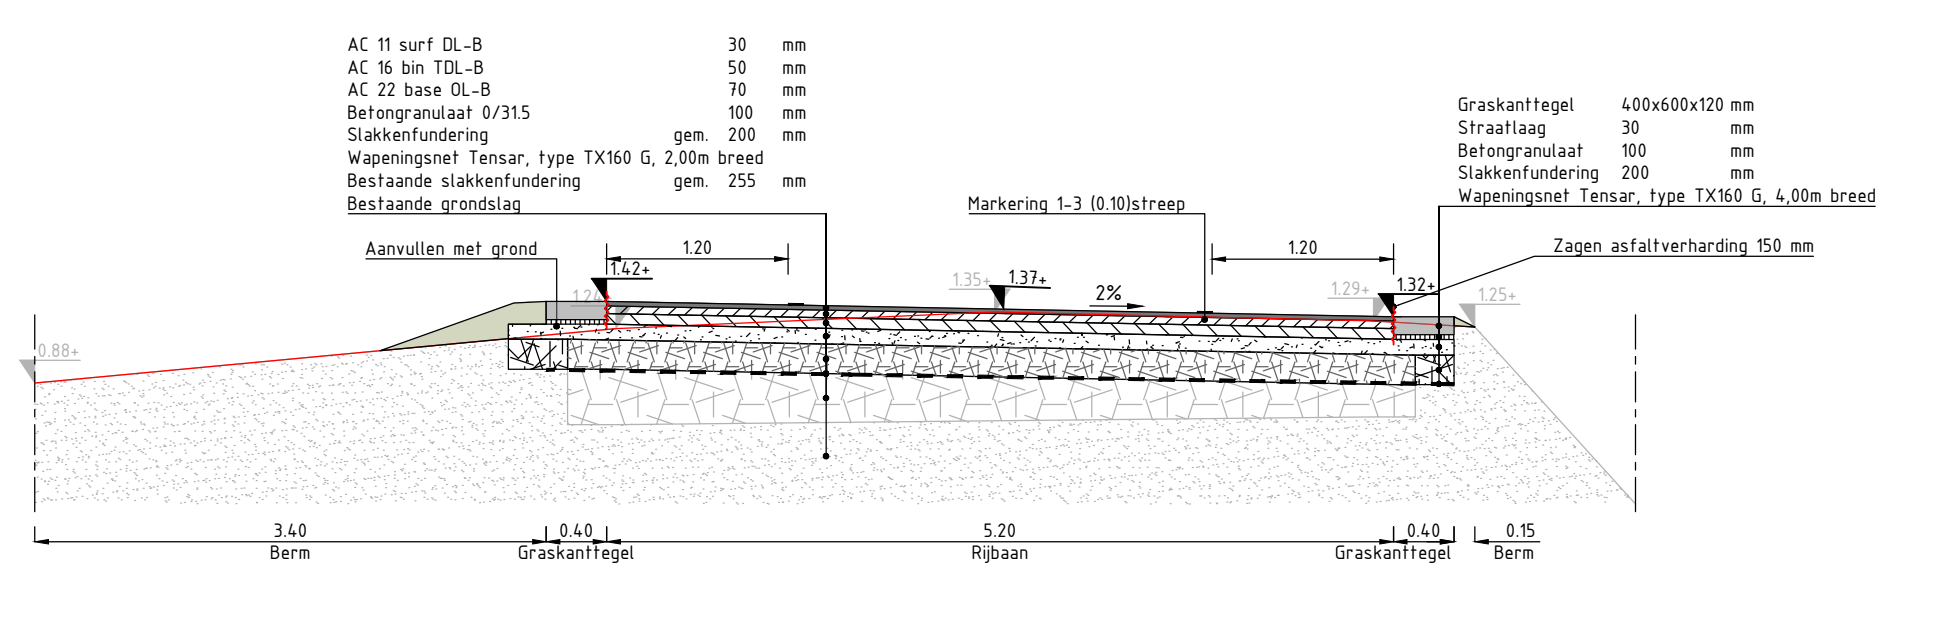


Dwarsprofiel A-A Lopikerweg oost

SCHAAL 1 : 50

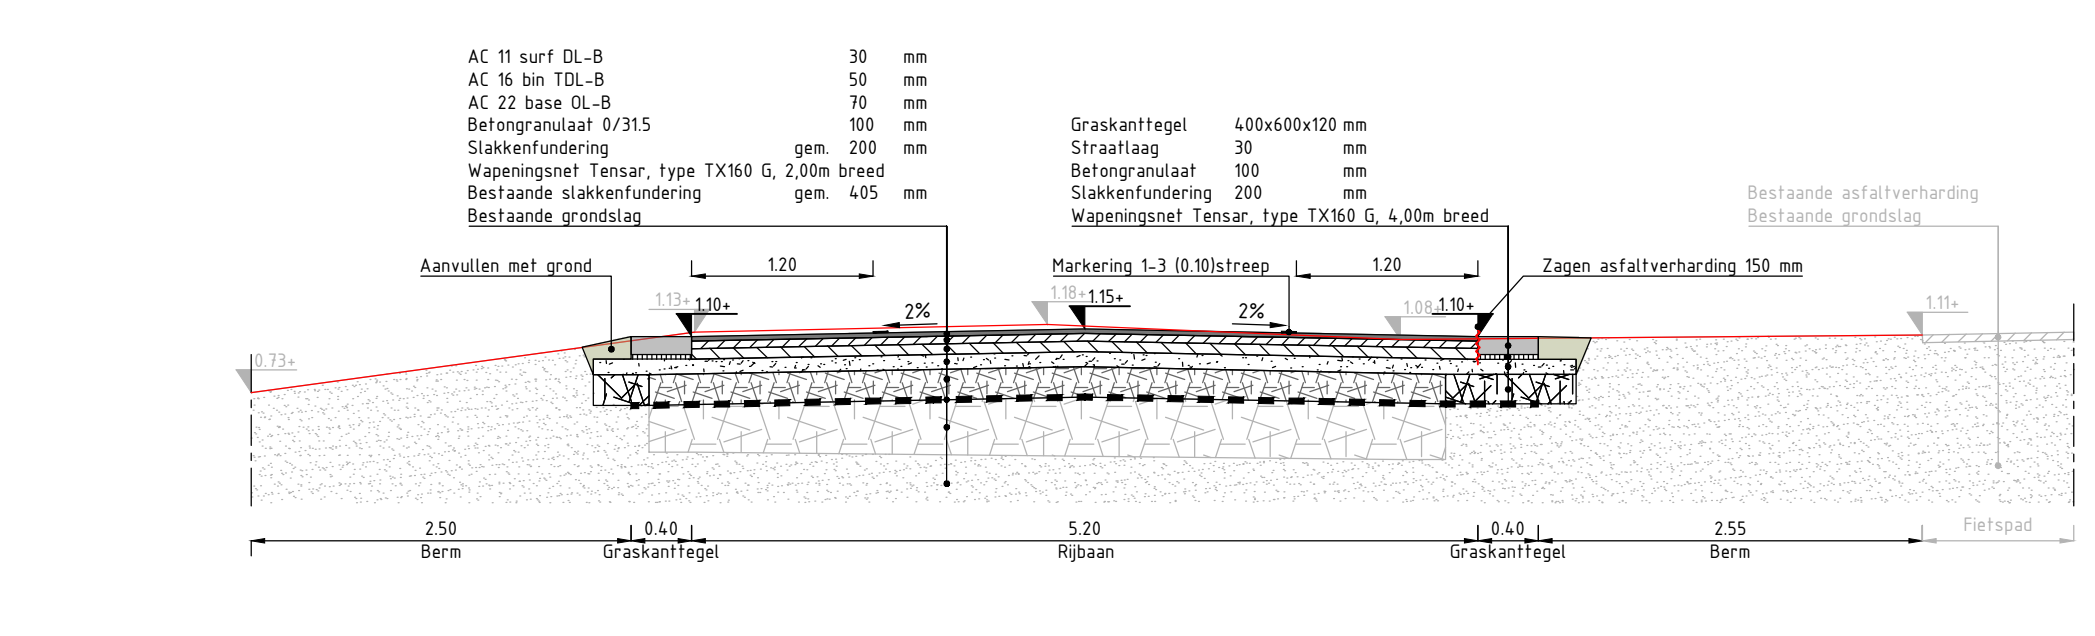


Dwarsprofiel B-B Biezendijk

SCHAAL 1 : 50

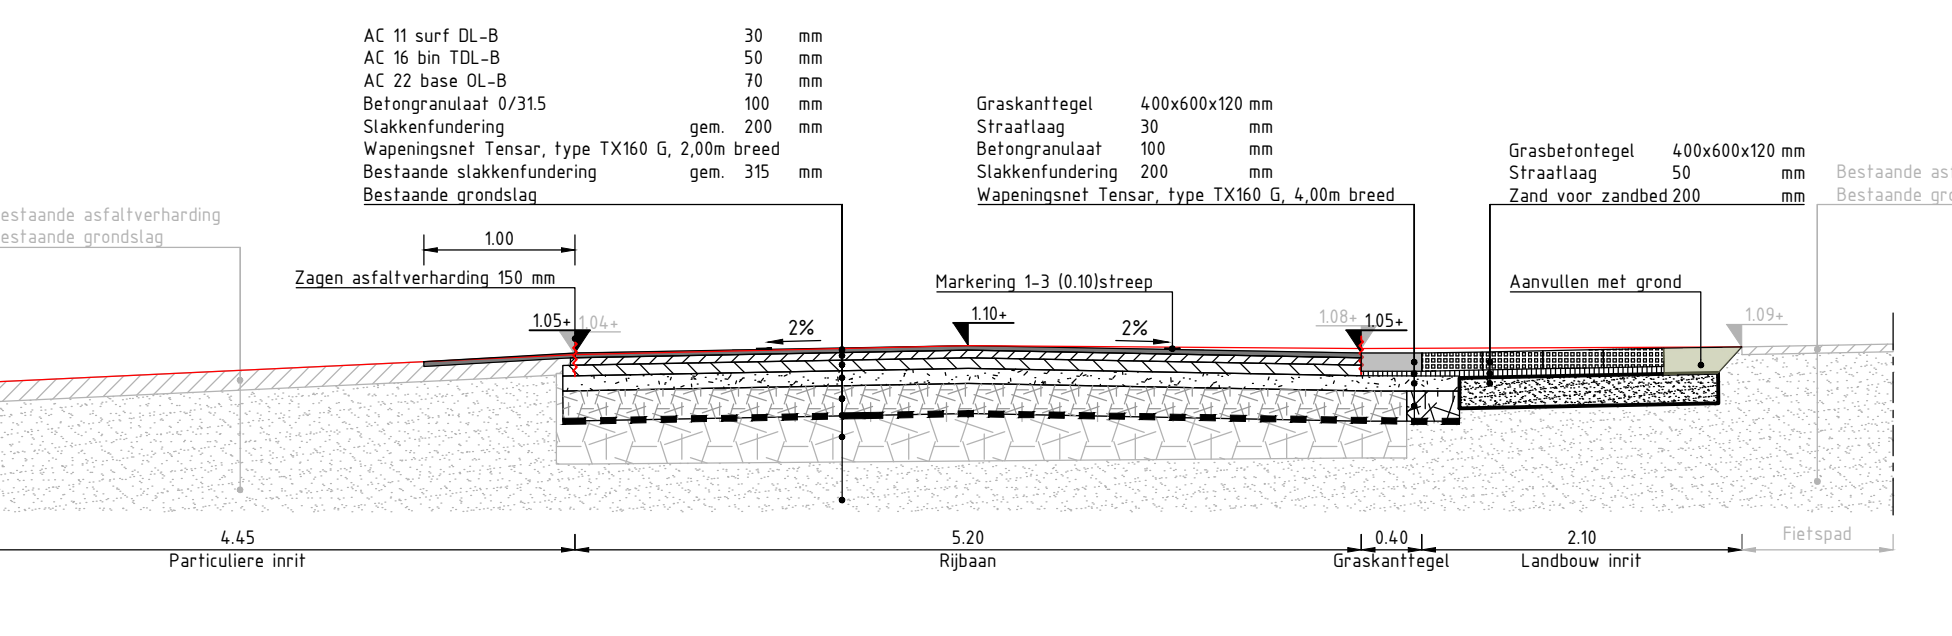

Dwarsprofiel C-C Biezendijk

SCHAAL 1 : 50

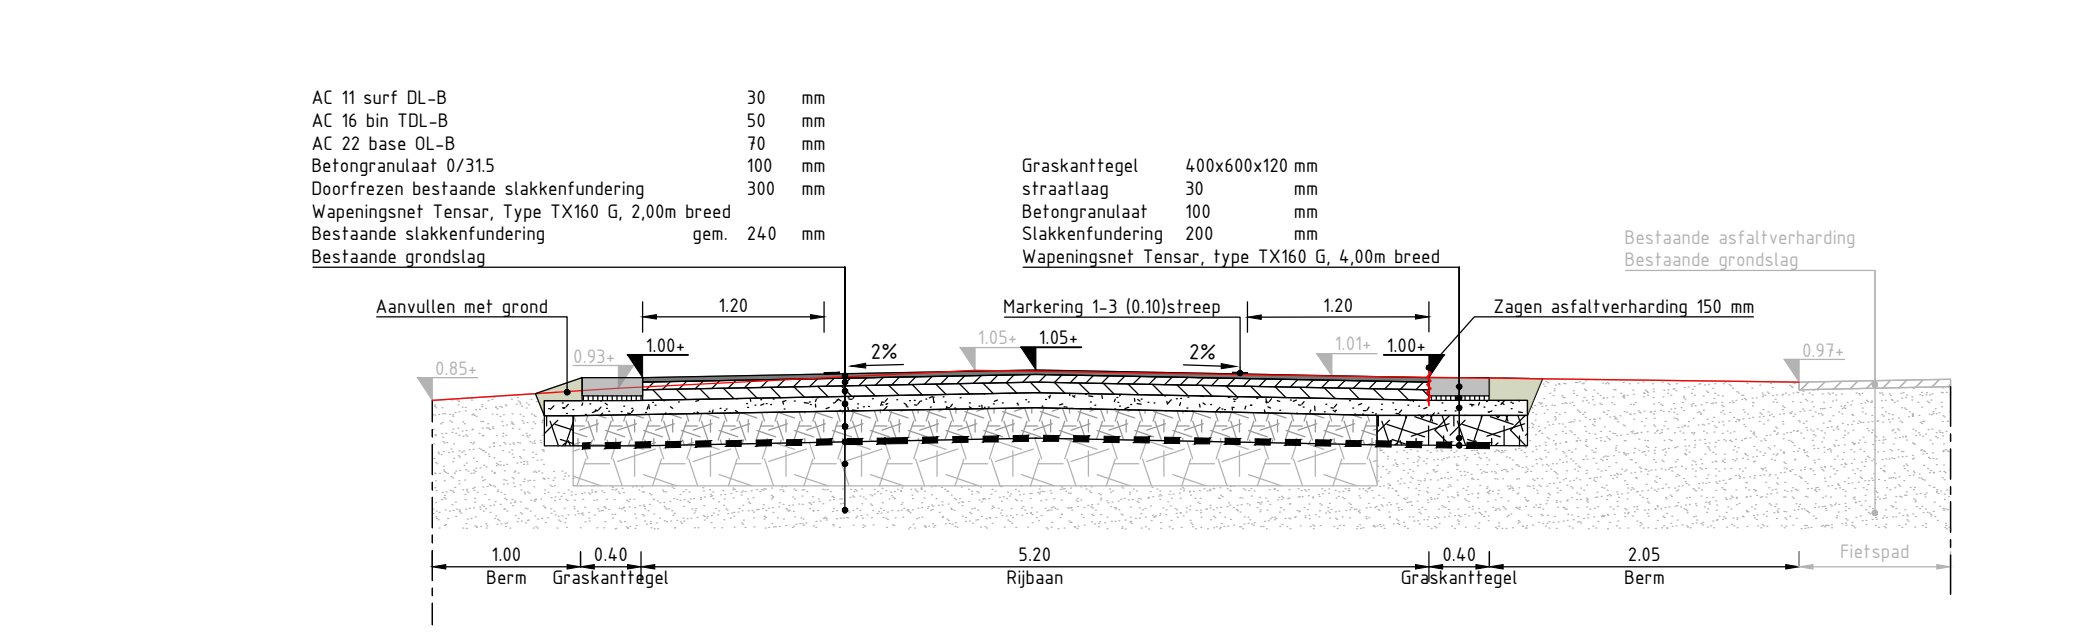

Dwarsprofiel D-D Biezendijk

SCHAAL 1 : 50



Situatieoverzicht

SCHAAL 1 : 100.000  
OPMERKINGEN

- Coördinaatsysteem RD 14, yL
- Maten in meters, tenzij anders vermeld.
- Maten in millimeters in millimeters, tenzij anders vermeld.
- Maten in meters t.o.v. NAP, tenzij anders vermeld.
- Diameters in millimeters, tenzij anders vermeld.
- Maten exclusief kantopsluitingen.
- Ligging kabels en leiding zijn ter indicatie.

Verz.	Datum	Gemaakt door	Omschrijving

Opdrachtgever		Gemeente Lopik	
Project		Reconstructie Biezendijk in Lopikerkapel	
Onderwerp		Definitief ontwerp Nieuwe situatie Biezendijk - blad 2	
Gemaakt door	Gecontroleerd door	Vrijgegeven door	Projectnummer
Paraf/Datum	Paraf/Datum	Paraf/Datum	Paraf/Datum
08-08-2024	08-08-2024	08-08-2024	2022-02-LK-01
Formaat		Status Definitief	
A0 (841x1250 mm)		Schaal 1:50	
Tekeningnummer		Blad 2/2	
34-2401-B0- NS -04		Versie 10	



Atab civiele techniek  
Verkeersplan 51-B  
4201 LC Werkhoven  
T +31 (0)88 400000  
E erag@atabcivieletechniek.nl