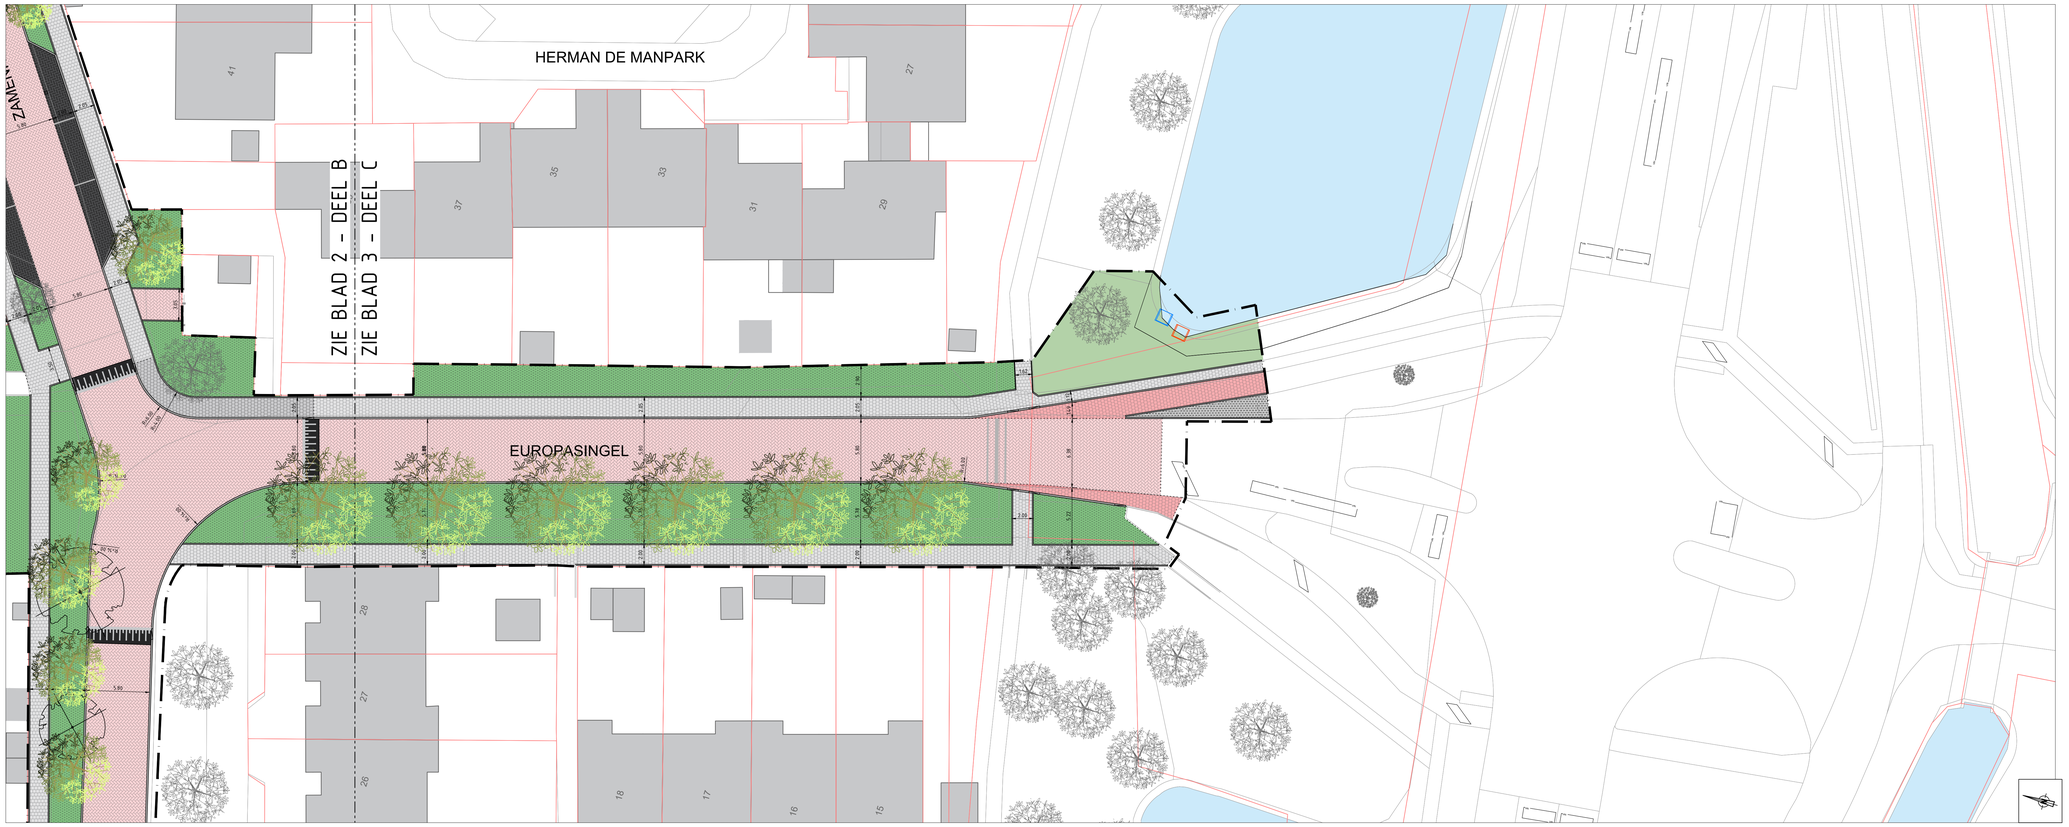

DEEL C
SCHAAL 1:200

DEEL C
SCHAAL 1:200

Legenda

Bestaand

- Bebouwing
- Inrit, gemotoriseerd verkeer
- Open water
- Kadastergrens
- Bestaande topografie
- Boom

Opbreken

- Boom

Aanbrengen

- Werkgrens
- Kantopsluiting
- Zitbank op prefab betonplaat 2,0x1,0 m
- Boom
- Betonstraatstenen keiformaat, keperverband, kleur: heidepaars
- Betonstraatstenen keiformaat, elleboogverband, kleur: heidepaars
- Betonstraatstenen keiformaat, elleboogverband, kleur: anfraciet
- Betonstraatstenen keiformaat, elleboogverband, kleur: grijs
- Betonstraatstenen keiformaat, halfsteensverband, kleur: grijs
- Betonstraatstenen keiformaat, halfsteensverband, kleur: geel
- Betonstraatstenen dikformaat, keperverband, kleur: heidepaars
- Betonstraatstenen dikformaat, halfsteensverband, kleur: heidepaars
- Straatbakstenen dikformaat, keperverband, kleur: rood
- Betontegels 300x300x60 mm, halfsteensverband, kleur: grijs
- Betontegels 300x300x80 mm, halfsteensverband, kleur: grijs
- Betontegels 300x300x80 mm, halfsteensverband, kleur: rood
- Grasbetontegel 600x400x120mm, halfsteensverband
- Gras
- Beplanting
- Graven water

Algemeen:
- Maten in meters tenzij anders aangegeven
- Hoogtemaatvoering in meters t.o.v. NAP tenzij anders aangegeven

Reconstructie Europasingel
Nieuwe situatie Europasingel (oost & west)
Presentatietekening

VERSIE	DATUM	GETEKEND	GECONTROLEERD
D.01	18-06-2025	R. Lelieveld	D. Kruistingh

GEMEENTE LOPIK
Postbus 50
3410 CB LOPIK
Raadhuisplein 1
Tel: (0348) 55 99 55
Fax: (0348) 55 15 88
E-mailadres:
gemeente@lopik.nl

SCHAAL	1:200
FORMAAT	841x2100 mm
STATUS	DEFINITIEF
NUMMER	2024-020_05
BLAD	3 van 3

Bestand: 2024-020_05_TEK_Presentatietekening D.01.dwg