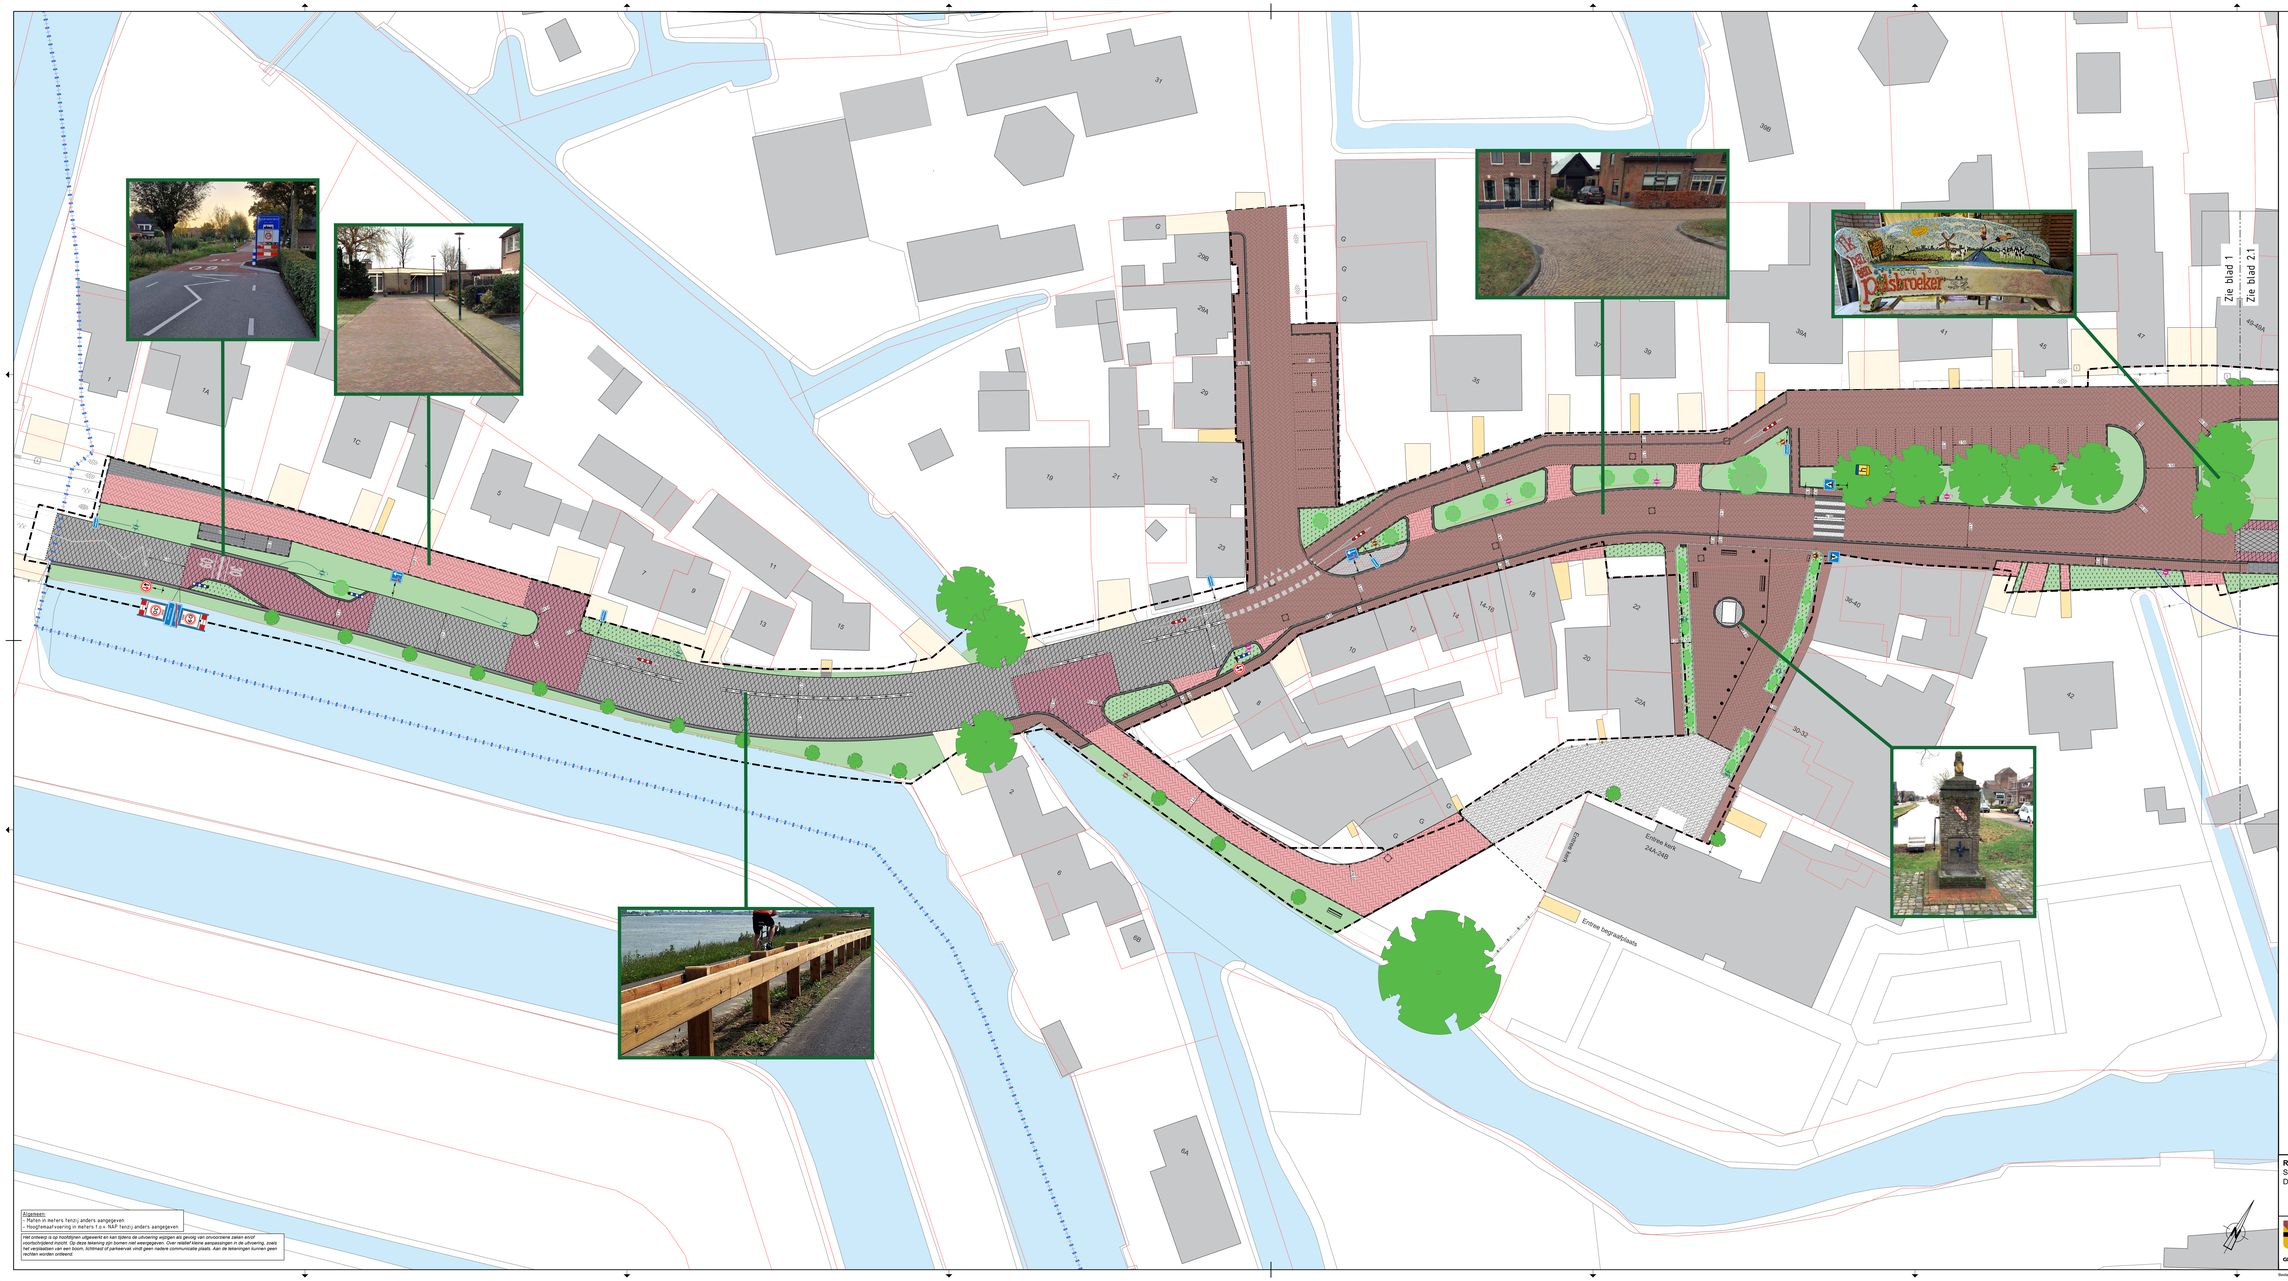

Algemeen:
- Maten in meters tenzij anders aangegeven
- Hoogtemaatvoering in meters t.o.v. NAP tenzij anders aangegeven.

Het ontwerp is op hoofdlijnen uitgewerkt en kan tijdens de uitvoering wijzigen als gevolg van onvoorziene zaken en/of noodzakelijkheid inzicht. Op deze tekening zijn bomen niet weergegeven. Over relatief kleine aanpassingen in de uitvoering, zoals het niet weergeven van een boom, lichtmast of parkeervak vindt geen nadere communicatie plaats. Aan de tekeningen kunnen geen rechten worden ontleend.

Legenda

Bestaand

- Bebouwing
- Inrit, gemotoriseerd verkeer
- Inrit, voetgangers
- Open water
- Kadastergrens
- Bestaande topografie
- Begroeiing
- Terreinafscheiding
- Oeverconstructie
- Hoogte
- Boom
- Gras
- Beplanting
- Open verharding
- Gesloten verharding
- Rioolput
- Straatpot – Gas
- Straatpot – Water
- Regelkast K&L
- Grind (eigendom kerk)

Aanbrengen

- Werkgrens
- Materiaalgrens
- Opsluitband 60x200mm, kleur: grijs
- Opsluitband 100x200mm, kleur: grijs
- Opsluitband 200x250mm, kleur: antraciet
- Opsluitband Rabat 300x250mm, kleur: antraciet
- Trottoirband 130/150x250mm, kleur: antraciet
- Trottoirband RWS 110/220x250mm, kleur: grijs
- Natuurlijke oever
- Oeverconstructie
- Geleiderail/hekwerk hout, type: n.t.b.
- Asfaltverharding – rijbaan, kleur: zwart
- Asfaltverharding – fietsoversteekstrook en kruispuntvlakken, kleur: rood
- SBS – Keiformaat, keperverband, kleur: als bestaand
- SBS – Dikformaat, keperverband, kleur: als bestaand
- SBS – Dikformaat, elleboogverband, kleur: als bestaand
- SBS – Waalformaat, halfsteensverband, kleur: als bestaand
- SBS – Waalformaat, halfsteensverband met patroon, kleur: als bestaand (hergebruik)
- BSS – Dikformaat, keperverband, type: Geoflextron Prestige Strette, kleur: rood zwart gemuleerd, kleurcode: DA5
- BSS – Dikformaat, elleboogverband, type: Geoflextron Prestige Strette, kleur: rood zwart gemuleerd, kleurcode: DA5
- BSS – Dikformaat, keperverband, type: Strackstone zonder facet, kleur: wijnrood (hergebruik)
- BSS –Keiformaat, halfsteensverband, kleur: grijs (hergebruik)
- BSS – Drempel, keiformaat, blokverband, kleur: wit-zwart
- BSS – Voetgangersoversteekplaats, keiformaat, elleboogverband, kleur: wit-zwart
- Behoefegel – 300x300x80mm, halfsteensverband kleur: grijs
- Halfverharding – grind, kleur: wit
- Grasbetontegel – 600x400x100mm, blokverband, type: vlak kleur: grijs
- Grasbetontegel – 600x400x100mm, strek, type: grasknettegel (zonder nok) kleur: grijs
- Basaltonsteen – Rammelstrook, 275x275x150mm, kleur: grijs
- Natuursteen, 100x100x150 mm, kleur: portuges graniet
- Grasmengsel
- Grasmengsel met bloemen (schrale grond)
- Beplanting
- Boom, type: n.t.b.
- Boom – Leiboom, bewonersparticipatie?
- Paal met bord
- Bushaltepaal met bord
- Kongresportaal
- Uitneembare afzetpaal, type: 90 Solar Flash, flexibel, kleur: rood-wit
- Afzetpaal, type: Aluminium BB21, kleur: Staal+wit
- Afzetpaal, type: Amsterdammertje, kleur: zwart
- Zitbank, type: London ML, kleur: onderstel zwart en planken beige
- Brievenbus (hergebruik)
- Afvalbak
- Op hoogte brengen put
- Markering thermoplast – punthuiken, type: ribbelmarkering
- Markering thermoplast, dwarsmarkering (0,30m)
- Markering thermoplast, dwarsmarkering (0,10m)
- Markering thermoplast, blikseninschicht (0,10m), l=15m
- Markering thermoplast, symbool
- Markering Thermoplast – Voetgangersoversteekplaats (0,50m)

Reconstructie Dorp zz Polsbroek
Schetsontwerp
Dorpskern

GEMEENTE LOPIK
Postbus 50
3410 CB LOPIK

Raadhuisplein 1
Tel. (0348) 55 99 55
Fax. (0348) 55 15 88
E-mailadres:
gemeente@lopik.nl

NAME	DATUM	GETEKEND	GECONTROLEERD
C.01	03-09-2023	D. de Zeeuw	D. Kruisdijkgr.
C.02	23-05-2024	D. Kruisdijkgr.	D. Kruisdijkgr.
C.03	27-06-2024	D. Kruisdijkgr.	D. Kruisdijkgr.
C.04	14-08-2024	D. Kruisdijkgr.	D. Kruisdijkgr.
C.05	20-12-2024	D. Kruisdijkgr.	D. Kruisdijkgr.

SCHAAL	1:200
FORMAAT	A0 verlengd (841x1680)
STATUS	Definitief
NUMMER	2023-011_05
BLAD	1v3

Bestand: 2023-011_05_TEK_Schetsontwerp-C.05.dwg