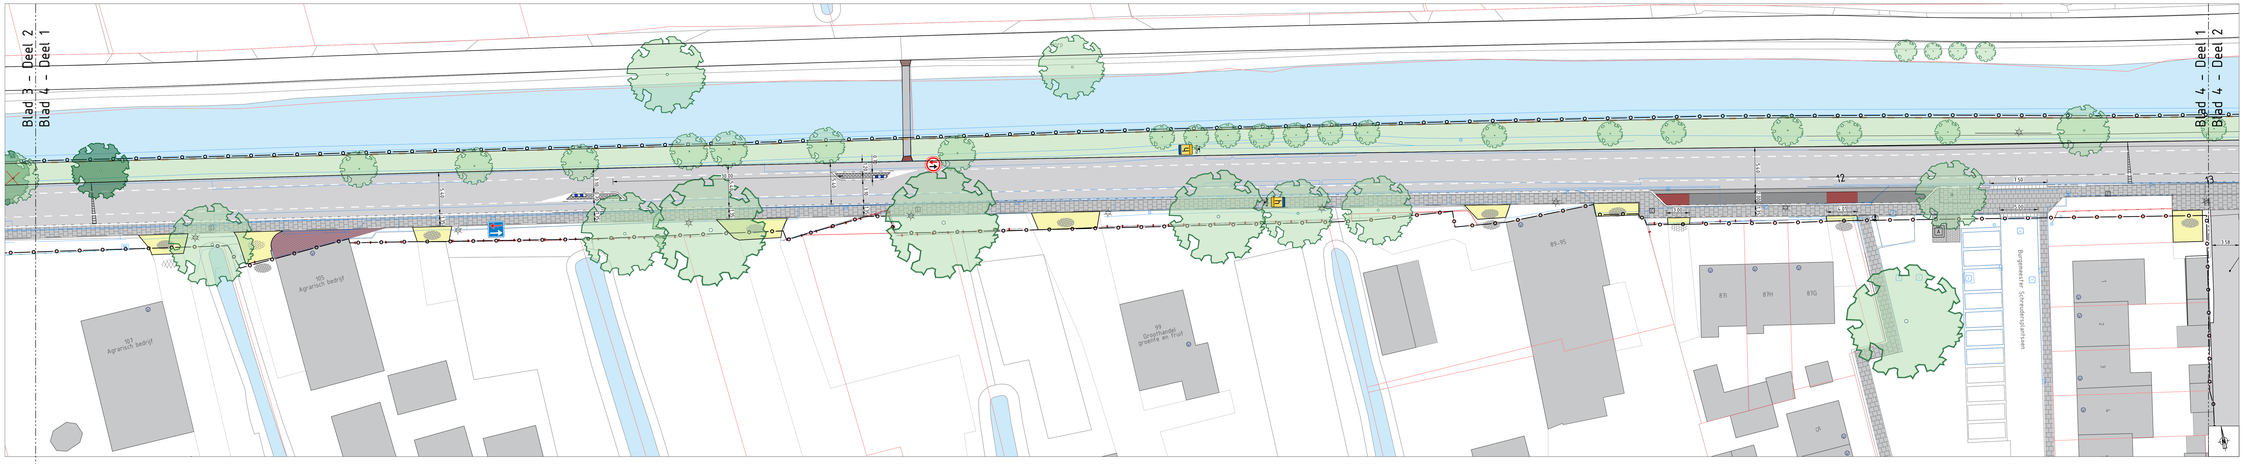

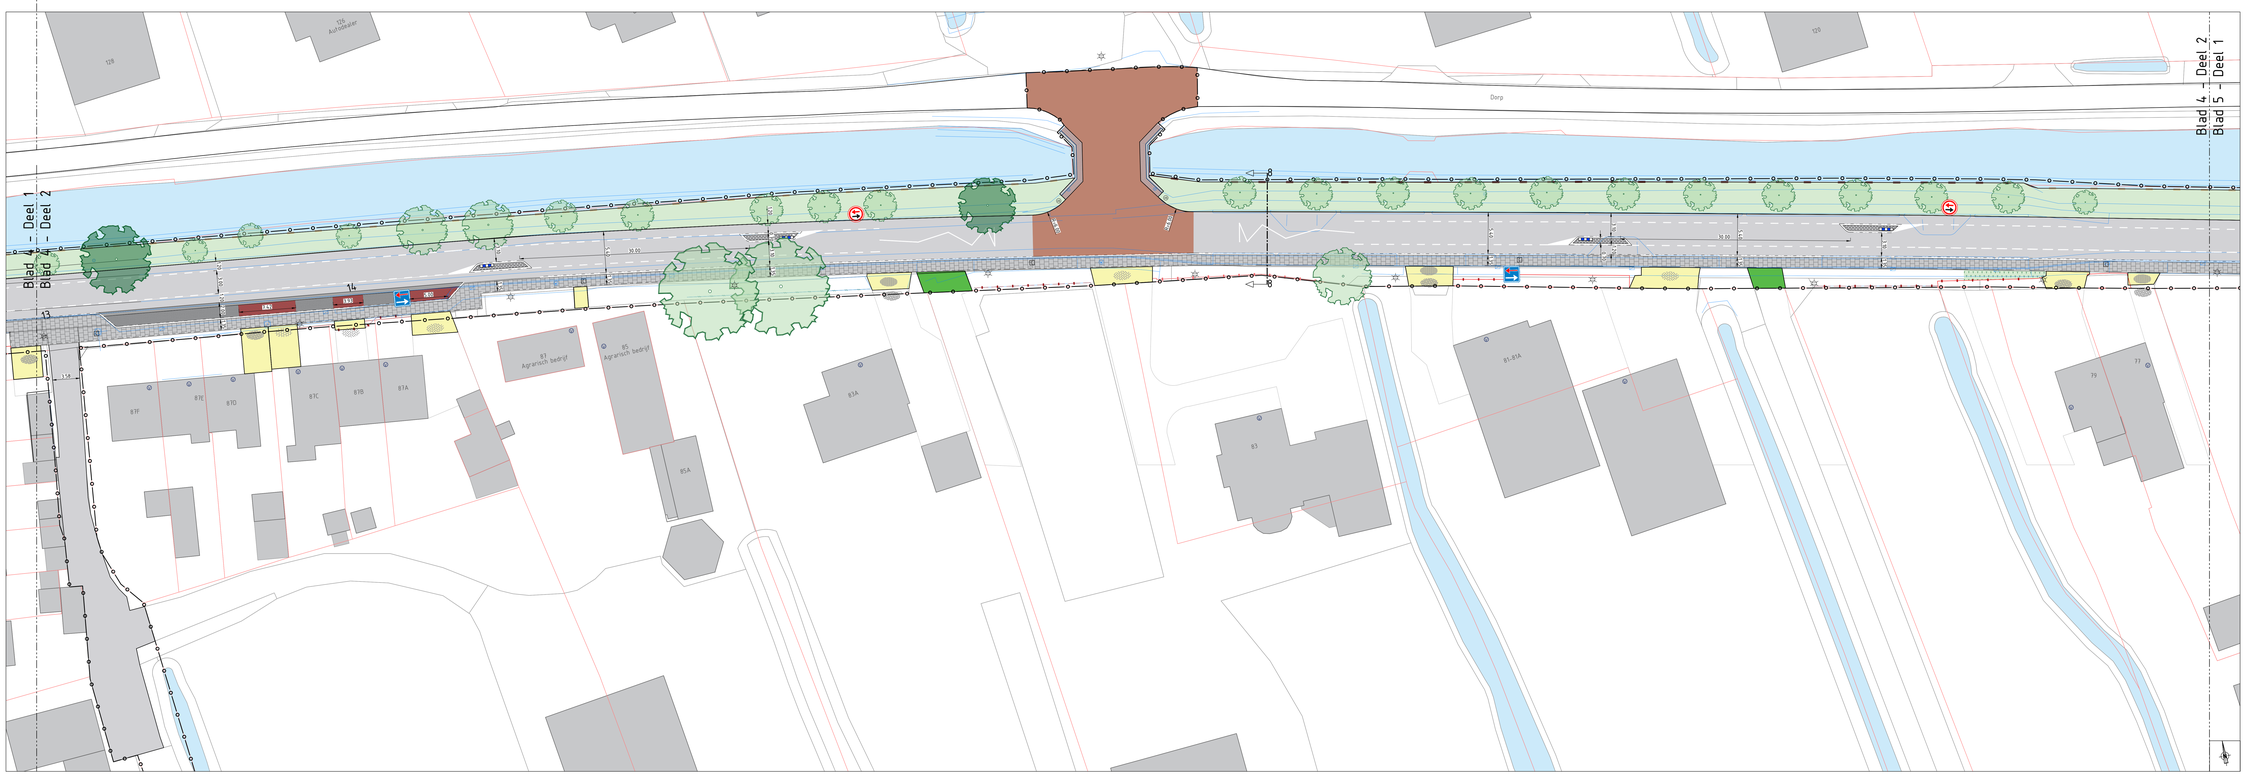

Legenda

Bestaand

- Bebouwing
- Inrit
- Inrit agrarisch
- Groen
- Open water
- Asfalt rijbaan Kleur: zwart
- BSS - halfsteenverband Kelformaat, kleur: grijs
- BSS - keperverband Diktermaat, kleur: roodbruin
- SBS - halfsteenverband Diktermaat, kleur: roodbruin
- Kunstwerk - Brugleuning
- Hekwerk
- Muur
- Haag
- werkgrens
- Kadastrale grens
- Bestaande topografie conform inmeting
- Lichtmast
- Inrit: Grind
- Inrit: Asfalt
- Inrit: Elementenverharding Diktermaat
- Inrit: Elementenverharding Kelformaat
- Inrit: Elementenverharding betonplaat
- Voordeur
- CAI kast
- Straatpot
- Brandkraan
- Inspectieput
- Boom
- Vereenzelvaren boom

Aanbrengen

- Asfalt rijbaan Kleur: zwart
- Asfalt coating Kleur: rood
- BSS - keperverband Diktermaat, kleur: n.t.b.
- SBS - halfsteenverband Diktermaat, kleur: n.t.b.
- BSS - halfsteenverband Diktermaat, kleur: n.t.b.
- BSS - halfsteenverband Diktermaat, kleur: n.t.b.
- BSS - halfsteenverband Diktermaat, kleur: roodzwart
- BSS - elleboogverband Diktermaat, kleur: roodzwart
- BSS - elleboogverband Kelformaat, kleur: antraciet
- BSS - halfsteenverband Kelformaat, kleur: grijs
- Betontegel - halfsteenverband 300x300mm, kleur: grijs
- Rammelstrook - basalton 275x275x150mm, kleur: grijs
- Betonplaat met betontegelprint 1800x1800x140mm, kleur: grijs
- BSS - blokverband (tijdelijk) Kelformaat, kleur: n.t.b.
- Betontegel - halfsteenverband (tijdelijk) 300x300mm, kleur: grijs
- Materiaalgrens
- Kantverharding
- Opsluitband 100x200mm
- Trotoirband 130/150x250mm
- Geleideband 50/200x250mm
- RWS-band 110/220x200mm
- Proff perronband GIB
- Beschoeiing, hout
- Keerwand, hout
- DWA rioolinclusief put, materiaal, diameter, en B.O.B. maat
- Projectie uit te werken ontwerp kern Benschop (door derden)
- Zonebord "30 km/u" RVV-code A01-30zb
- Zonebord "50 km/u" RVV-code A01-50zb
- Kompotaal met zonebord "30 km/u"
- Afwateringsprofiel
- Toekomstig kliko verzamelplaats
- Buishalteberd
- Verkeersbuis 8821 (klaw-wit)
- Markering thermoplast, bitkasemschicht, 10mm (l=8 of 15m)
- Markering thermoplast, dwarsmarkering, 30mm
- Markering thermoplast, dwarsmarkering, 10mm
- Markering thermoplast, Langsstreep 1-1, 10mm
- Markering thermoplast, Langsstreep 0,50-0,50, 10mm
- Markering thermoplast, symbool
- Markering thermoplast, Haaientanden 0,30-0,30
- Markering thermoplast, drempel 60km/u
- Beplanting, soort: n.t.b.
- Te planten boom
- Overkapping fietsparkeren Hergebruik

Algemeen:
- Maten in [mm] tenzij anders aangegeven
- Hoogteaanduiding in metters t.o.v. NAP tenzij anders aangegeven

Reconstructie Dorp zuidzijde
Benschop
Nieuwe situatie
Schetsontwerp

VERSIE	DATUM	GETEKEND	GECONTROLEERD
C.01	30-06-2022	R. Khairi	P. Verweij
C.02 tot C.06	012-12-/23/24	R. Lelieveld	R. van Dijoch
C.07	02-02-2024	A. Rahman	R. van Dijoch
C.08	17-04-2024	A. Rahman	R. van Dijoch

GEMEENTE LOPIK
Postbus 50
3412 ZA LOPIK
Raadhuisplein 1
Tel. (0348) 56 89 55
Fax. (0348) 55 15 68
E-mailadres:
gemeente@lopik.nl

SCHAAL	1:200
FORMAAT	A0 Verlengd (1680 x 840 mm)
STATUS	Concept
NUMMER	2022-030_01
BLAD	4 van 5

Bestand: 2023-031_01_TEK_SO C.08.dwg