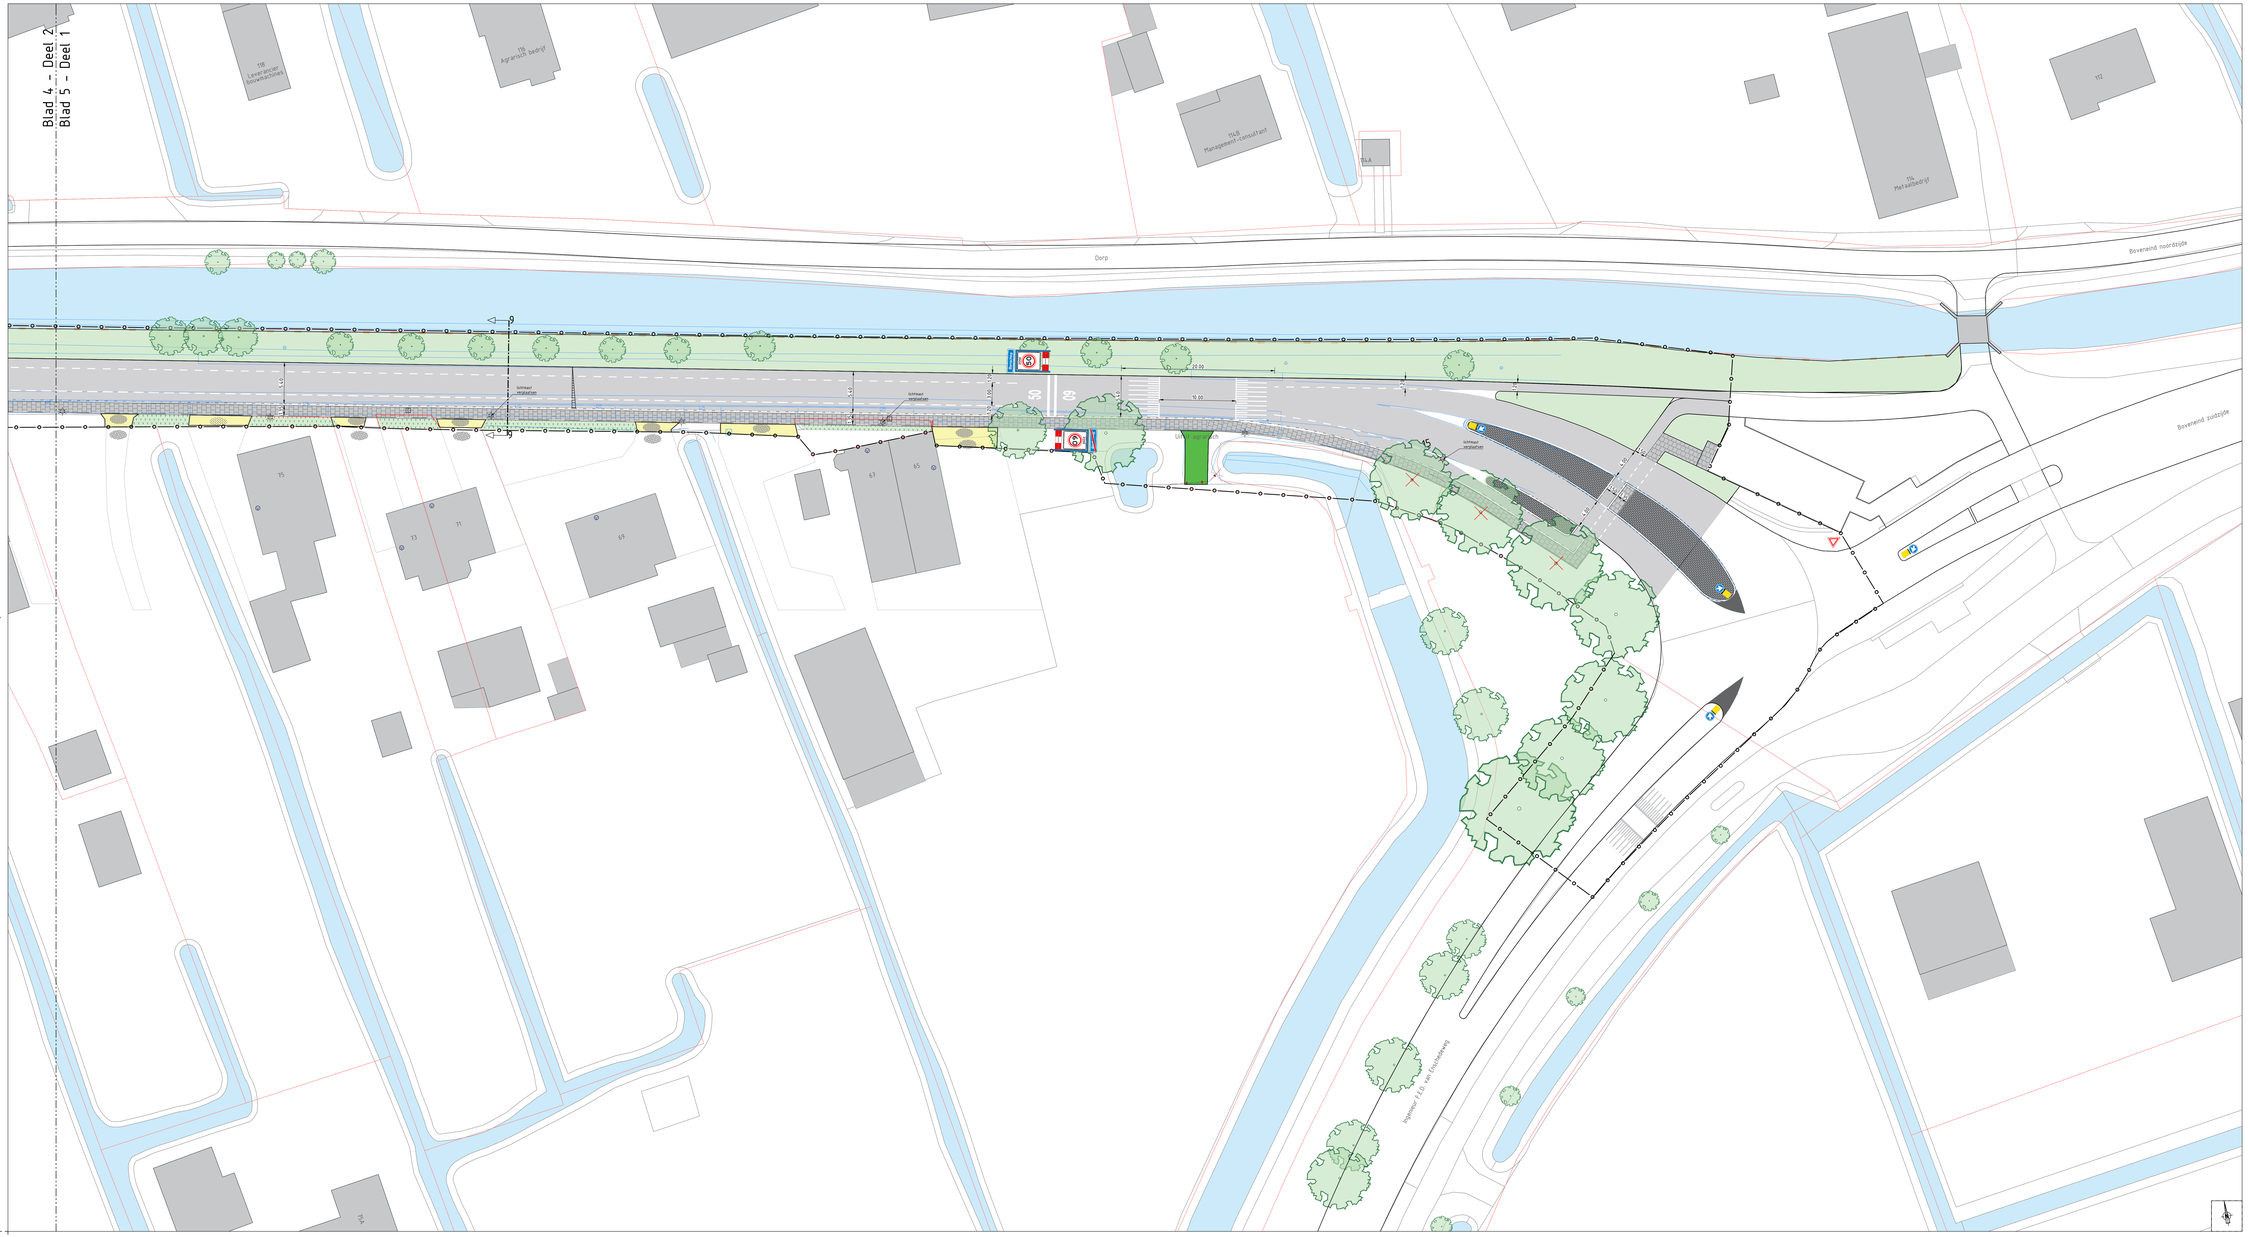


## Legenda

### Bestaand

- Bebouwing
- Inrit
- Inrit agrarisch
- Groen
- Open water
- Asfalt rijbaan Kleur: zwart
- BSS - halfsteenverband Kelformaat, kleur: grijs
- BSS - keperverband Diktormaat, kleur: roodbruin
- SBS - halfsteenverband Diktormaat, kleur: roodbruin
- Kunstwerk - Brugleuning
- Hekwerk
- Muur
- Haag
- werkgrens
- Kadastrale grens
- Bestaande topografie conform inmeting
- Lichtmast
- Inrit: Grind
- Inrit: Asfalt
- Inrit: Elementenverharding Diktormaat
- Inrit: Elementenverharding Kelformaat
- Inrit: Elementenverharding betonplaat
- Voordeur
- CAI kast
- Straatpot
- Brandkraan
- Inspectieput
- Boom
- Verwijderen boom

### Aanbrengen

- Asfalt rijbaan Kleur: zwart
- Asfalt coating Kleur: rood
- BSS - keperverband Diktormaat, kleur: n.t.b.
- BSS - halfsteenverband Diktormaat, kleur: n.t.b.
- BSS - halfsteenverband Diktormaat, kleur: n.t.b.
- BSS - halfsteenverband Diktormaat, kleur: n.t.b.
- BSS - halfsteenverband Diktormaat, kleur: rood/zwart
- BSS - elleboogverband Diktormaat, kleur: rood/zwart
- BSS - elleboogverband Kelformaat, kleur: antraciet
- BSS - halfsteenverband Kelformaat, kleur: grijs
- Betontegel - halfsteenverband 300x300mm, kleur: grijs
- Rammelstrook - basalton 275x275x150mm, kleur: grijs
- Betonplaat met betontegelprint 1800x1800x140mm, kleur: grijs
- BSS - blokverband (tijdelijk) Kelformaat, kleur: n.t.b.
- Betontegel - halfsteenverband (tijdelijk) 300x300mm, kleur: grijs
- Materiaalgrens
- Kantverharding
- Opsluitband 100x200mm
- Trotoirband 130/150x250mm
- Geleideband 50/200x250mm
- RWS-band 110/220x200mm
- Proff perronband GIB
- Beschoeiing, hout
- Keerwand, hout
- DWA rioolinclusief put, materiaal, diameter, en B.O.B. maat
- Projectie uit te werken ontwerp kern Bensschop (door derden)
- Zonebord "30 km/u" RVV-code A01-30zb
- Zonebord "50 km/u" RVV-code A01-50zb
- Komportaal met zonebord "30 km/u"
- Afwateringsprofiel
- Toekomstig kliko verzamelplaats
- Bushaltebord
- Verkeerszuil. B821 (blauw-wit)
- Markering thermoplast, bitkasemchicht, 10mm (l=8 of 15m)
- Markering thermoplast, dwarsmarkering, 30mm
- Markering thermoplast, dwarsmarkering, 10mm
- Markering thermoplast, Langsstreep 1-1, 10mm
- Markering thermoplast, Langsstreep 0,50-0,50, 10mm
- Markering thermoplast, symbool
- Markering thermoplast, Haaientanden 0,30-0,30
- Markering thermoplast, drempel 60km/u
- Beplanting, soort: n.t.b.
- Te planten boom
- Overkapping fietsparkeren Hergebruik

Algemeen
-Alle maten in meters tenzij anders aangegeven
-Hoogteaanpassing in asfalt t.o.v. NAP tenzij anders aangegeven

**Reconstructie Dorp zuidzijde**
Bensschop
Nieuwe situatie
Schetsontwerp

| CODE | DATUM | INTERNER | BEOORDELAAR |
|---|---|---|---|
| C.01 | 30-06-2022 | R. Khairi | P. Verweij |
| C.02 bij C.06 | 31-12-1/23/24 | R. Lelieveld | R. van Oturm |
| C.07 | 22-02-2024 | A. Rahmani | R. van Oturm |
| C.08 | 17-04-2024 | A. Rahmani | R. van Oturm |

GEMEENTE LOPIK

Postbus 50
3412 CB LOPIK

Raadhuisplein 31
Tel. (0348) 55 99 55
Fax. (0348) 55 15 88
E-mailadres:
gemeente@lopik.nl

| | |
|---|---|
| SCHAAL | 1:200 |
| FORMAAT | A0 Verlengd (1680 x 840 mm) |
| STATUS | Concept |
| NUMMER | 2022-030_01 |
| BLAD | 5 van 5 |

Bestand: 2022-030_01_TEK_SO C.08.dwg