




Verbeteren verkeerssituatie Dorpstraat
 Snelheidsremmende maatregelen
 Lopikerweg Oost
 Overzichtstekening






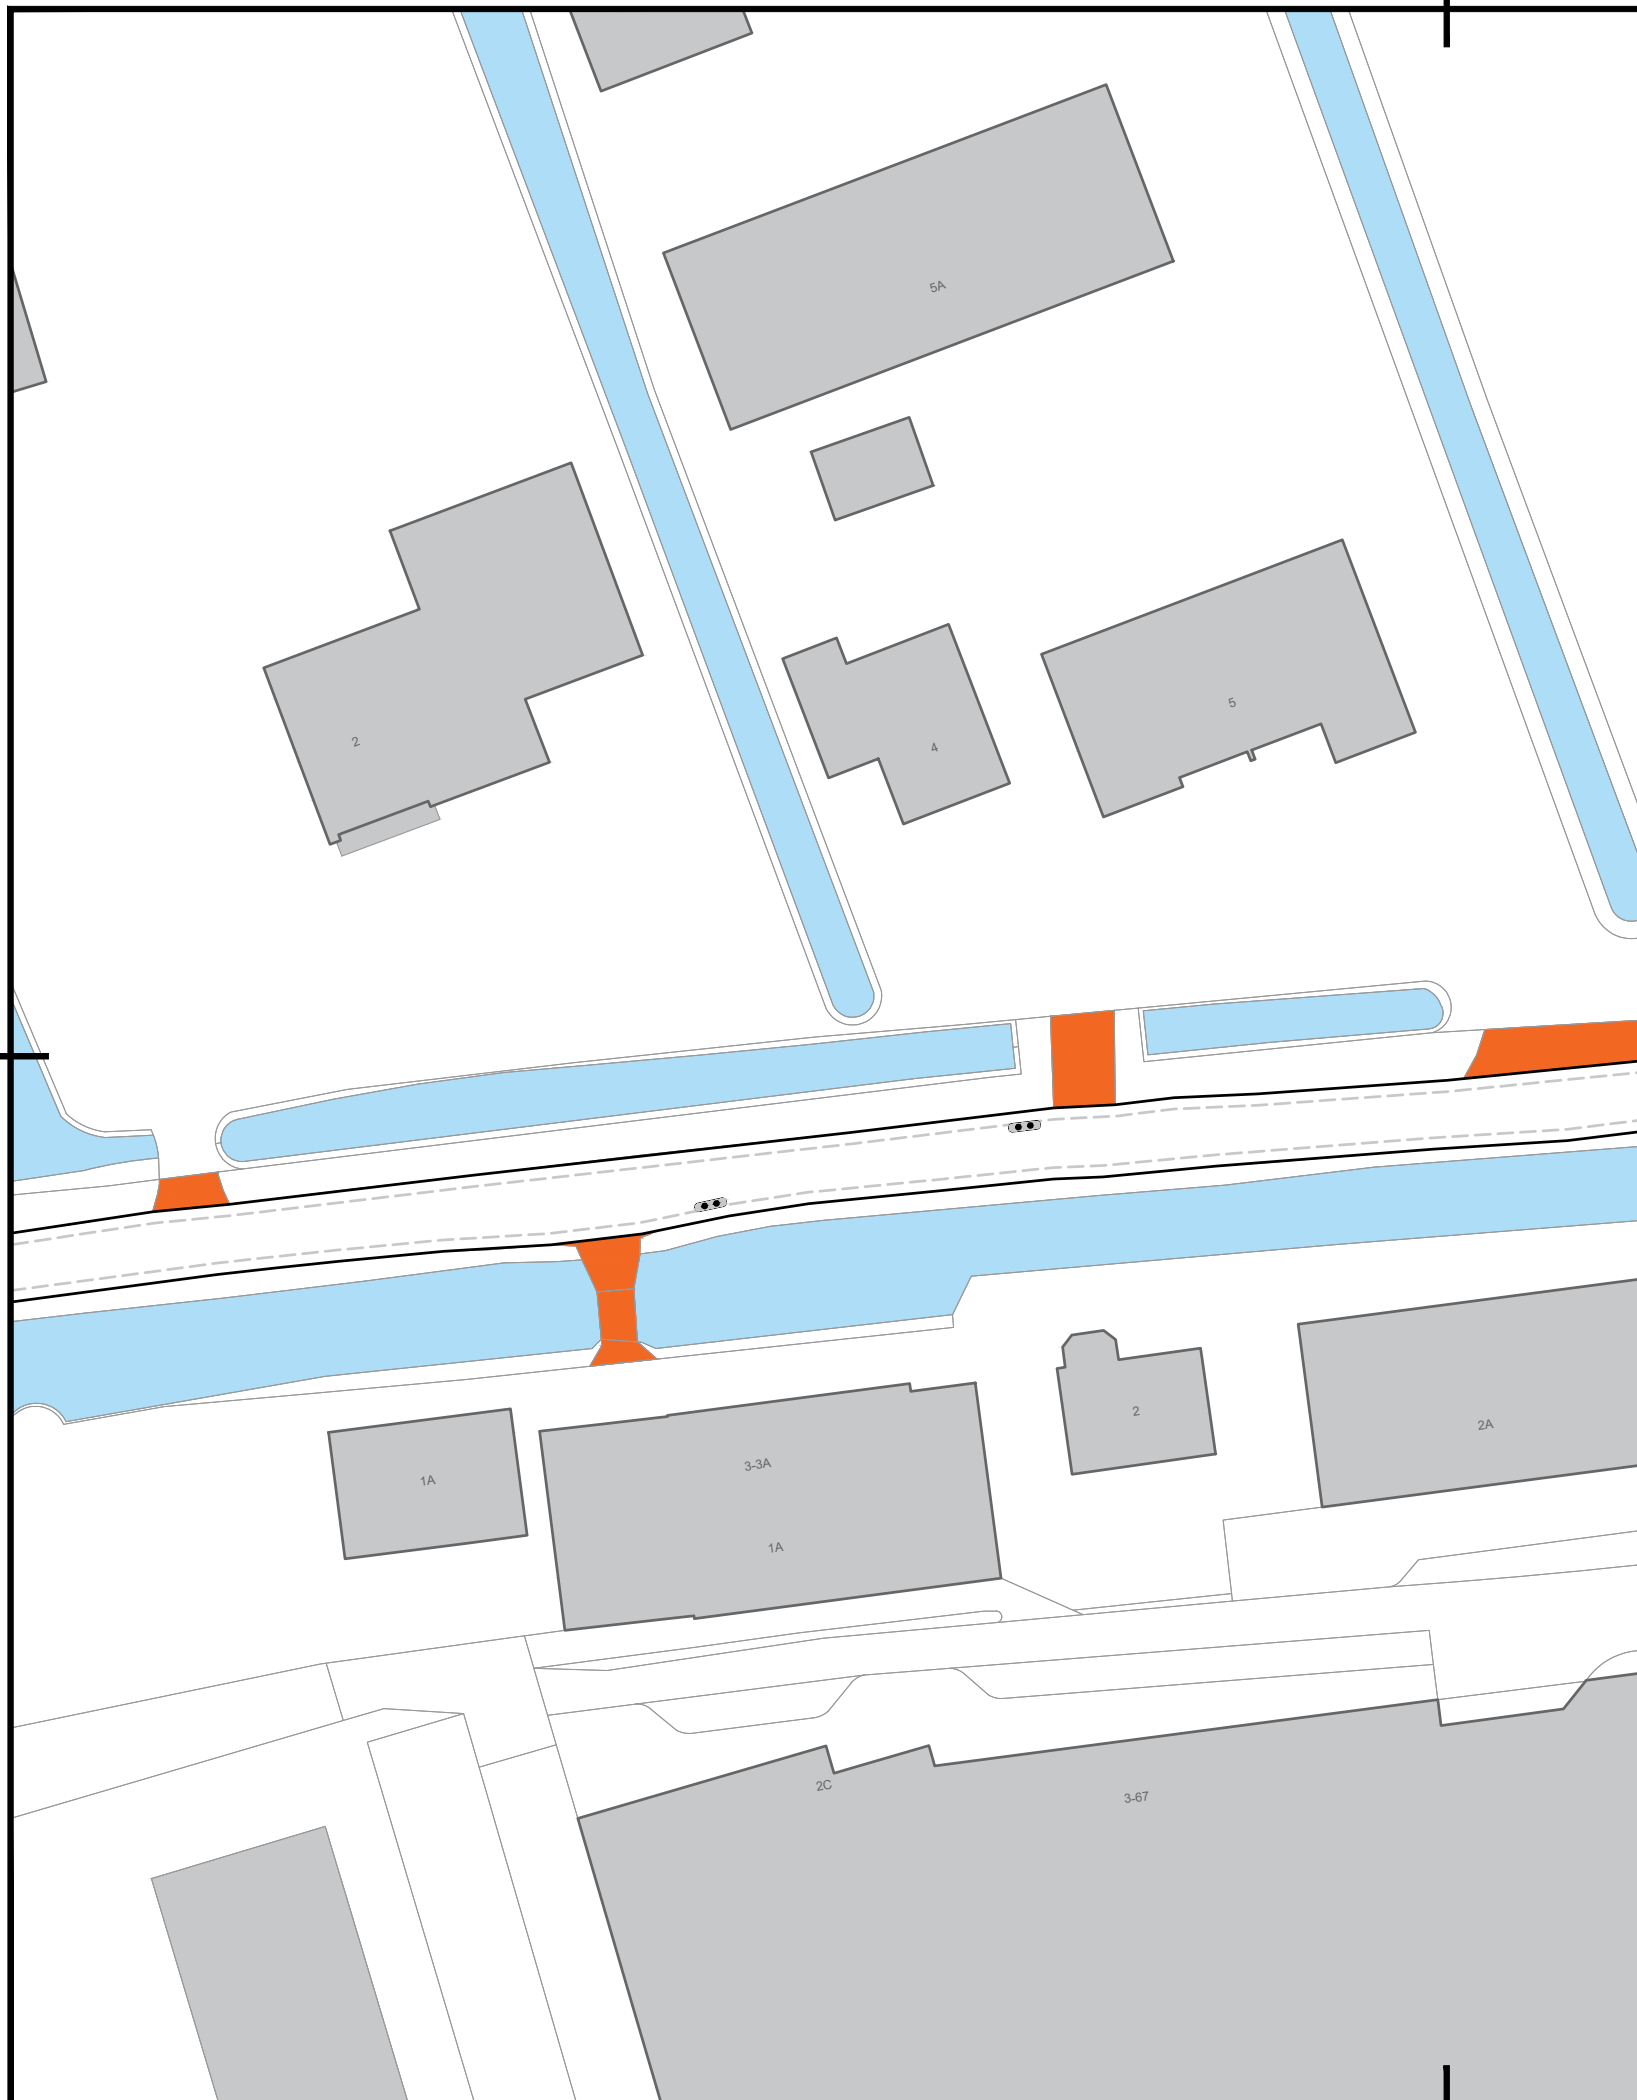

Postbus 50
 3410 CB LOPIK
 Raadhuisplein 1
 Tel: (0348) 55 99 55
 Fax: (0348) 55 15 88
 E-mailadres:
 gemeente@lopiik.nl

VERSIE	DATUM	GETEKEND	GECONTROLEERD
D.01	14-03-2022	R. Khatri	P. Verweij
SCHAAL	1:500		
FORMAAT	A3		
STATUS	Definitief		
NUMMER	2021-0038		
BLAD	1 van 8		

 


Legenda

Algemeen

-  Bebouwing
-  Inrit: Langzaam verkeer
-  Inrit: Auto/vrachtverkeer
-  Kruising
-  Water

Algemeen:

Het ontwerp is op hoofdlijnen uitgewerkt en kan tijdens de uitvoering wijzigen als gevolg van onvoorziene zaken en/of voortschrijdend inzicht. Over relatief kleine aanpassingen, zoals het verplaatsen van een boom, lichtmast of parkeervak vindt geen nadere communicatie plaats. Aan de tekeningen kunnen geen rechten worden ontleend.

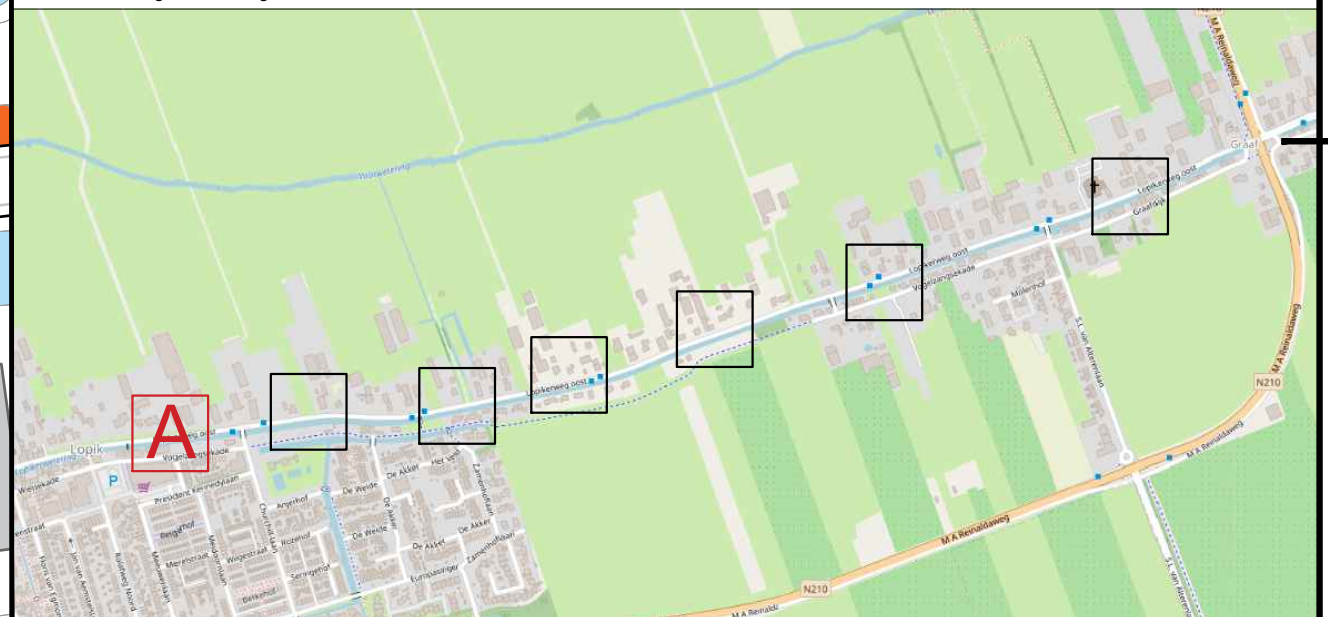

Verbeteren verkeerssituatie Dorpstraat Snelheidsremmende maatregelen Lopikerweg oost Chicane A + rijcurves

VERSIE	DATUM	GETEKEND	GECONTROLEERD
C.01	14-03-2022	R. Khatri	P. Verweij




**GEMEENTE
LOPIK**

Postbus 50
3410 CB LOPIK




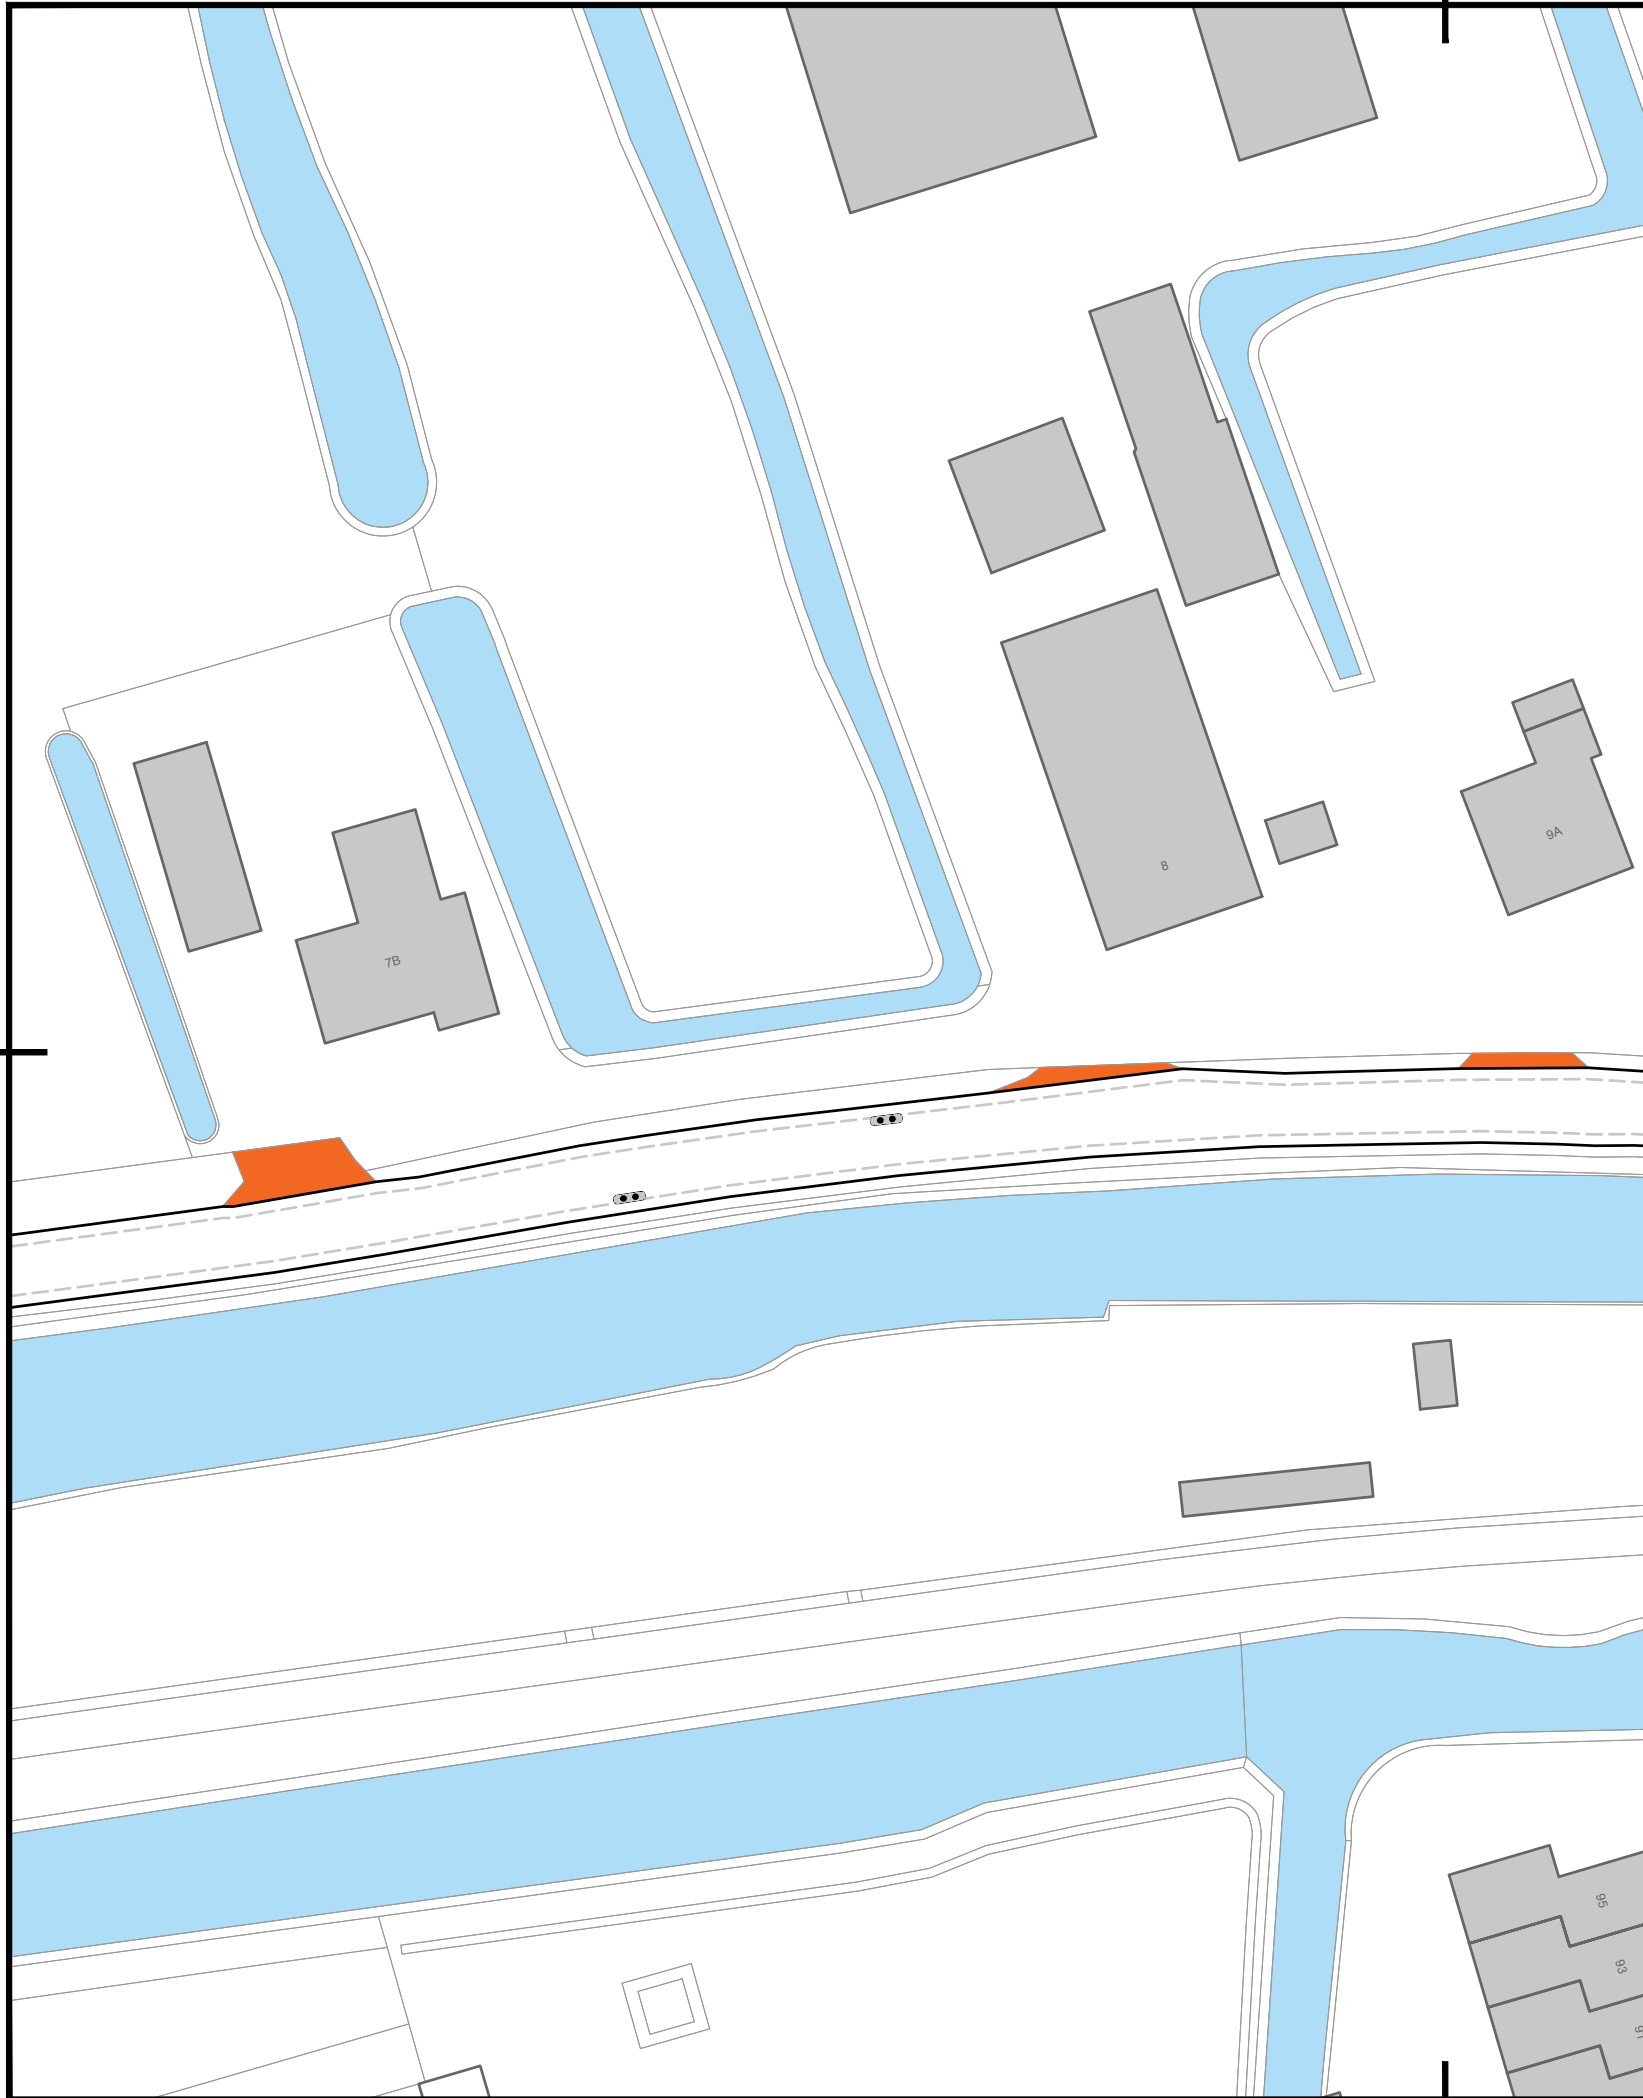

Raadhuisplein 1
Tel: (0348) 55 99 55
Fax: (0348) 55 15 88
E-mailadres:
gemeente@lopik.nl

SCHAAL	1:500
FORMAAT	A3
STATUS	Concept
NUMMER	2022-011_02
BLAD	2 van 8

 


Legenda

Algemeen

-  Bebouwing
-  Inrit: Langzaam verkeer
-  Inrit: Auto/vrachverkeer
-  Kruising
-  Water

Algemeen:
 Het ontwerp is op hoofdlijnen uitgewerkt en kan tijdens de uitvoering wijzigen als gevolg van onvoorziene zaken en/of voortschrijdend inzicht.
 Over relatief kleine aanpassingen, zoals hetverplaatsen van een boom, lichtmast of parkeervak vindt geen nadere communicatie plaats.
 Aan de tekeningen kunnen geen rechten worden ontleend.

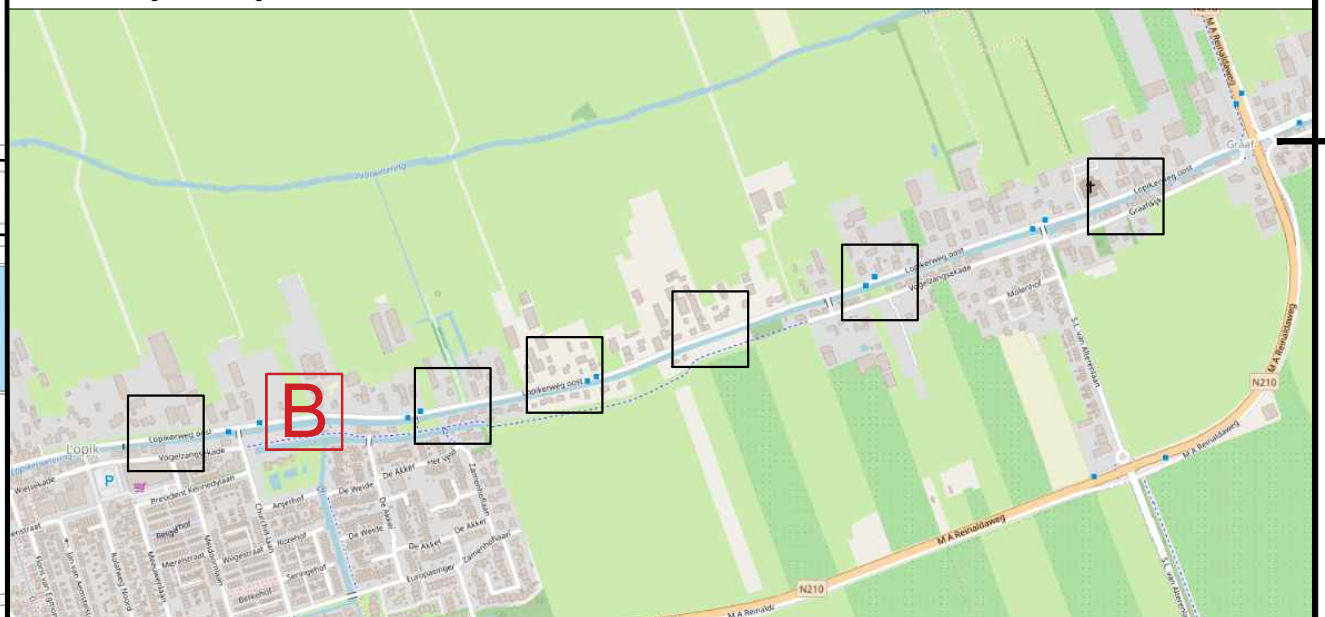


Verbeteren verkeerssituatie Dorpstraat Snelheidsremmende maatregelen Lopikerweg oost Chicane B + rijcurves

VERSIE	DATUM	GETEKEND	GECONTROLEERD
C.01	14-03-2022	R. Khatri	P. Verweij






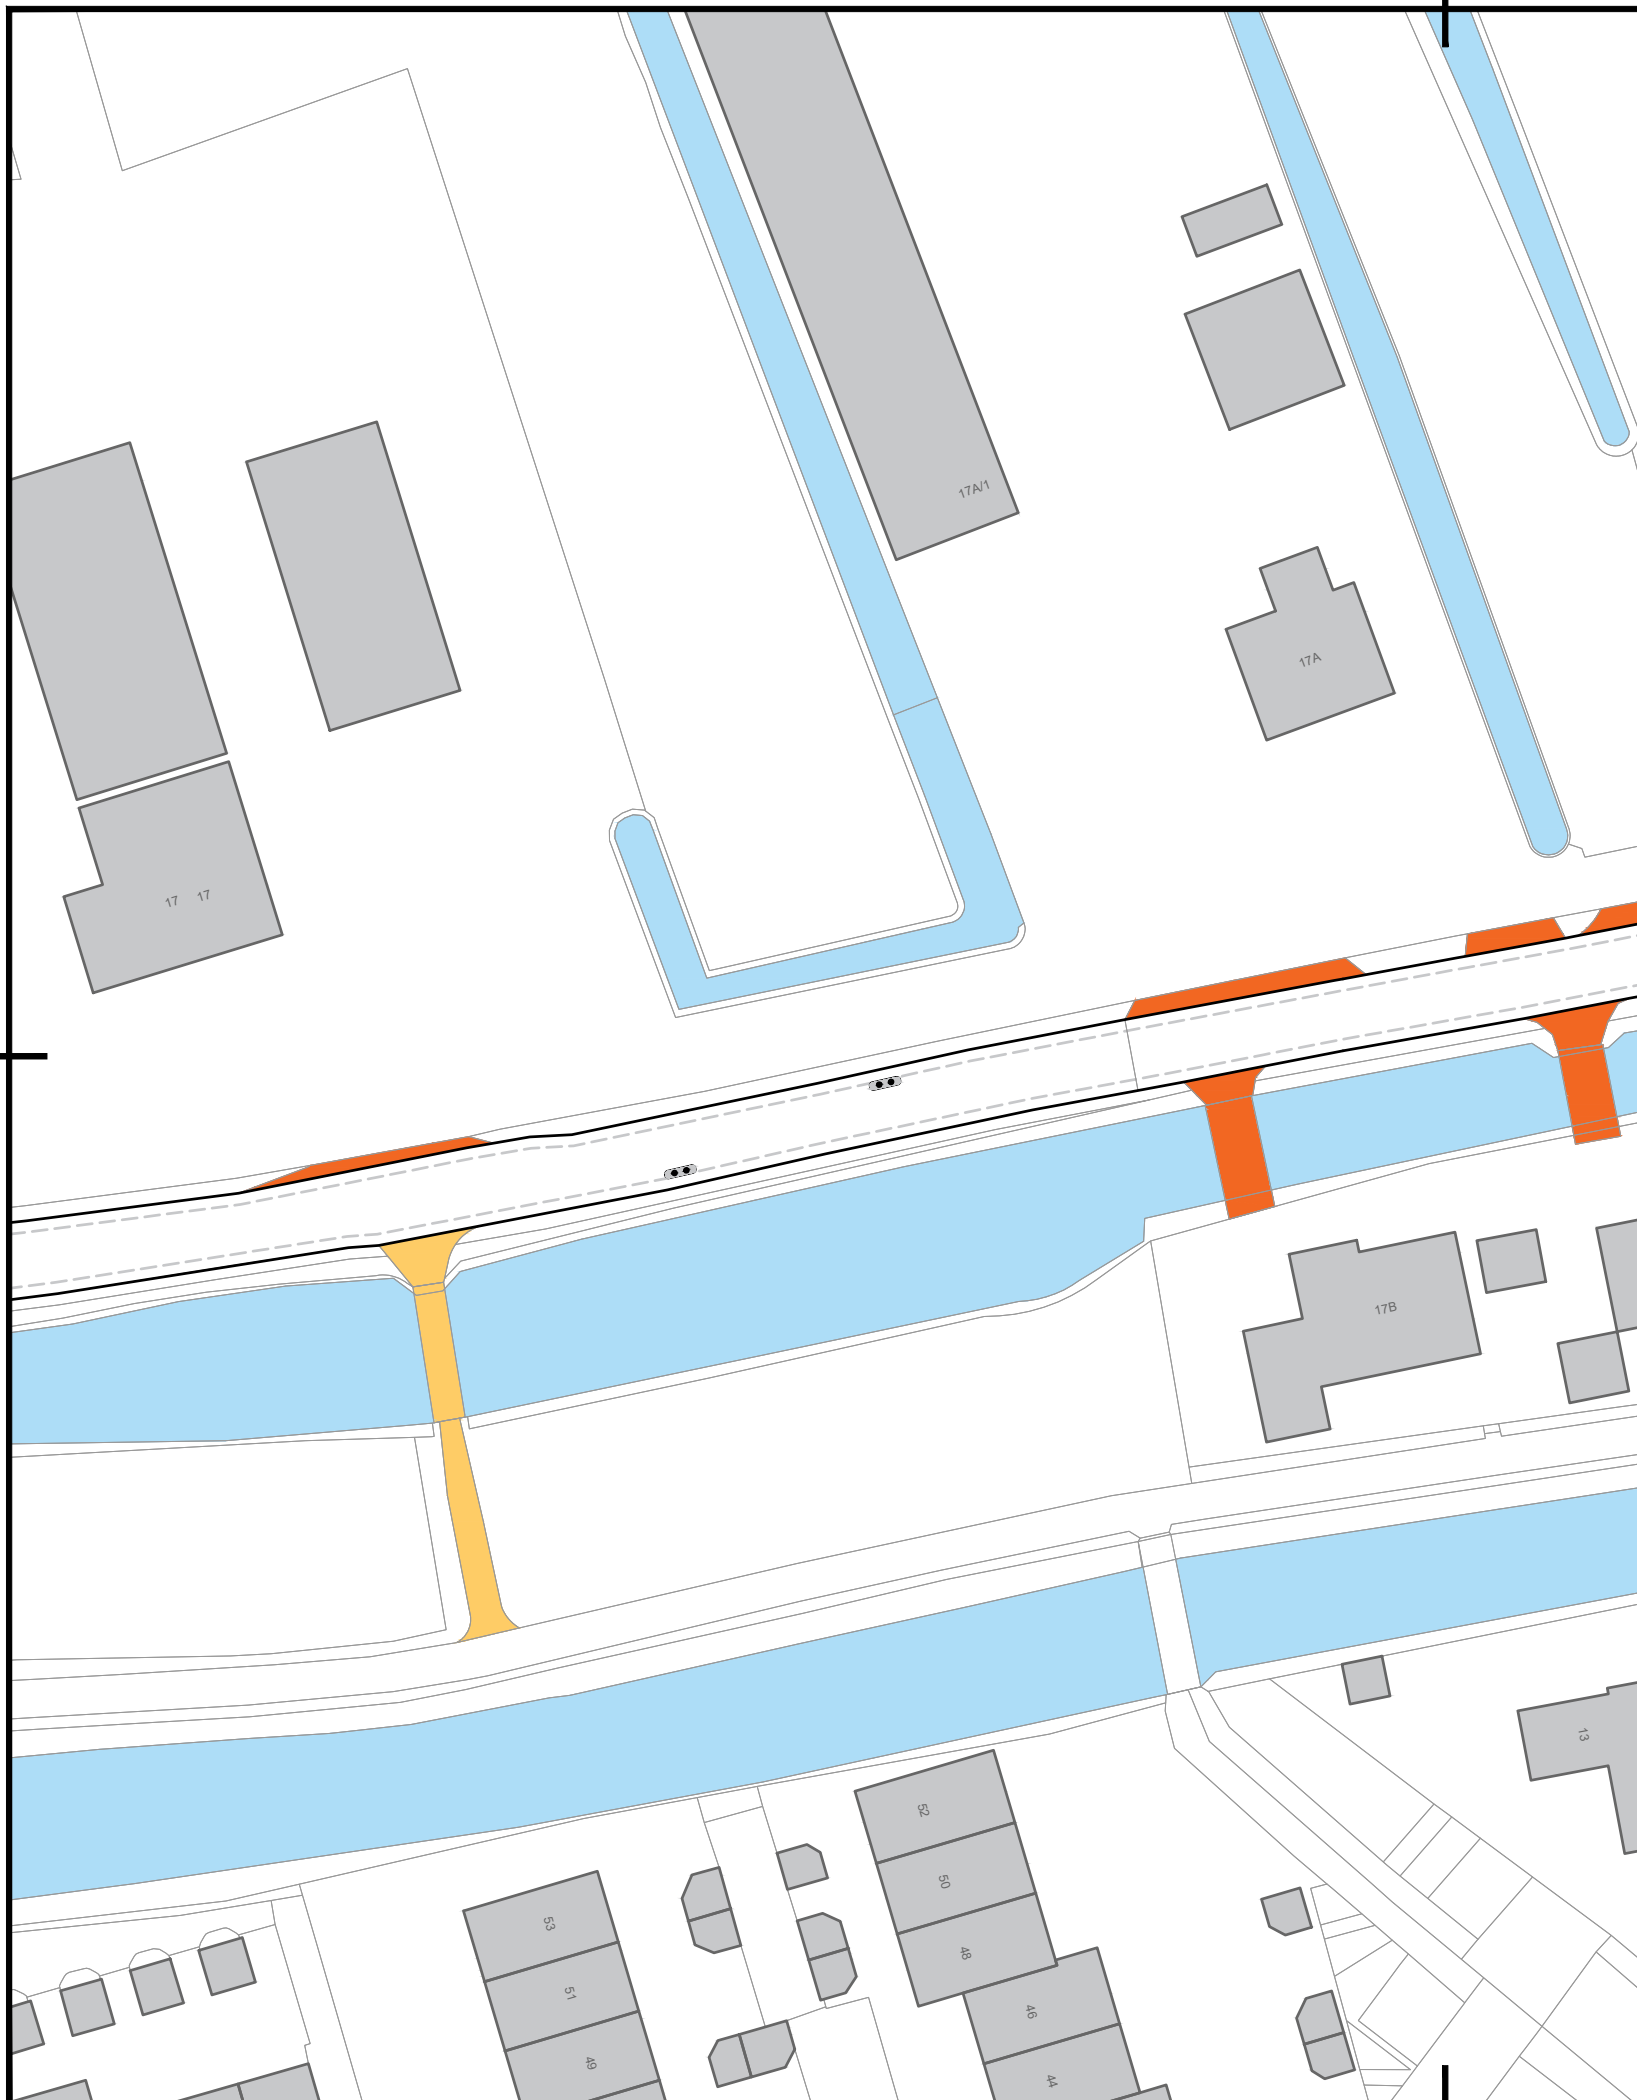

Postbus 50
 3410 CB LOPIK
 Raadhuisplein 1
 Tel: (0348) 55 99 55
 Fax: (0348) 55 15 88
 E-mailadres:
 gemeente@lopik.nl

SCHAAL	1:500
FORMAAT	A3
STATUS	Concept
NUMMER	2022-011_02
BLAD	3 van 8

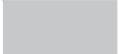


Legenda

Algemeen

-  Bebouwing
-  Inrit: Langzaam verkeer
-  Inrit: Auto/vrachverkeer
-  Kruising
-  Water

Algemeen:
 Het ontwerp is op hoofdlijnen uitgewerkt en kan tijdens de uitvoering wijzigen als gevolg van onvoorziene zaken en/of voortschrijdend inzicht. Over relatief kleine aanpassingen, zoals het verplaatsen van een boom, lichtmast of parkeervak vindt geen nadere communicatie plaats. Aan de tekeningen kunnen geen rechten worden ontleend.

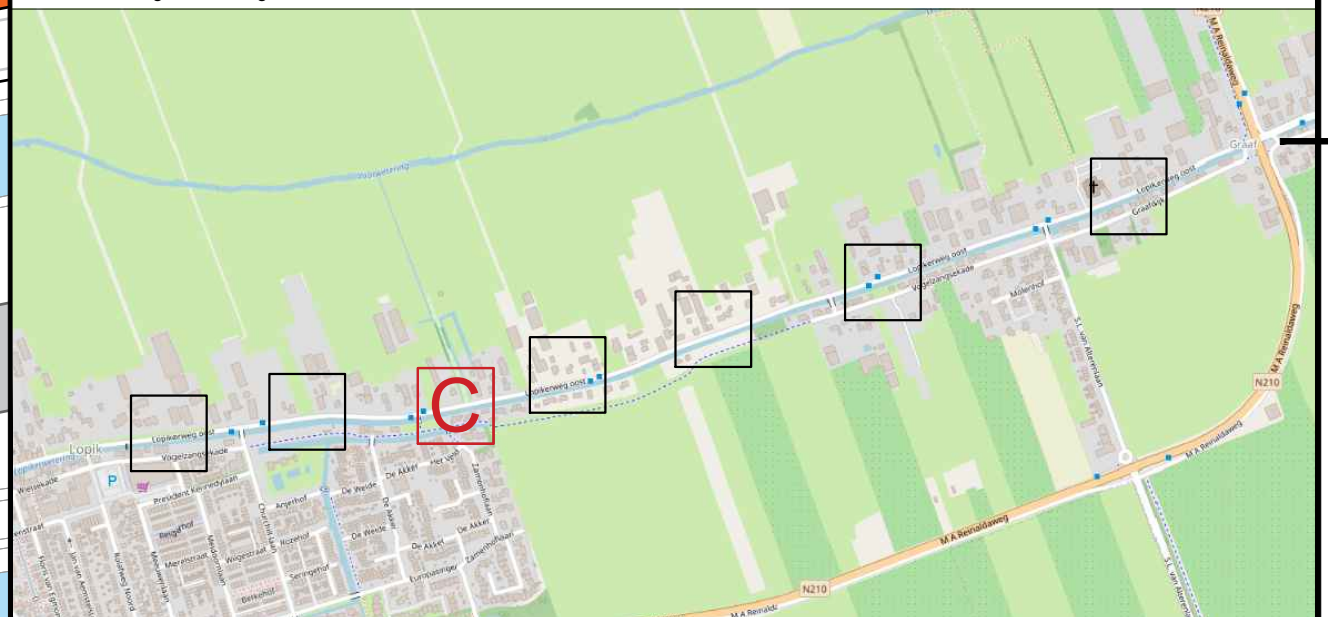


Verbeteren verkeerssituatie Dorpstraat Snelheidsremmende maatregelen Lopikerweg oost Chicane C + rijcurves

VERSIE	DATUM	GETEKEND	GECONTROLEERD
C.01	14-03-2022	R. Khatri	P. Verweij






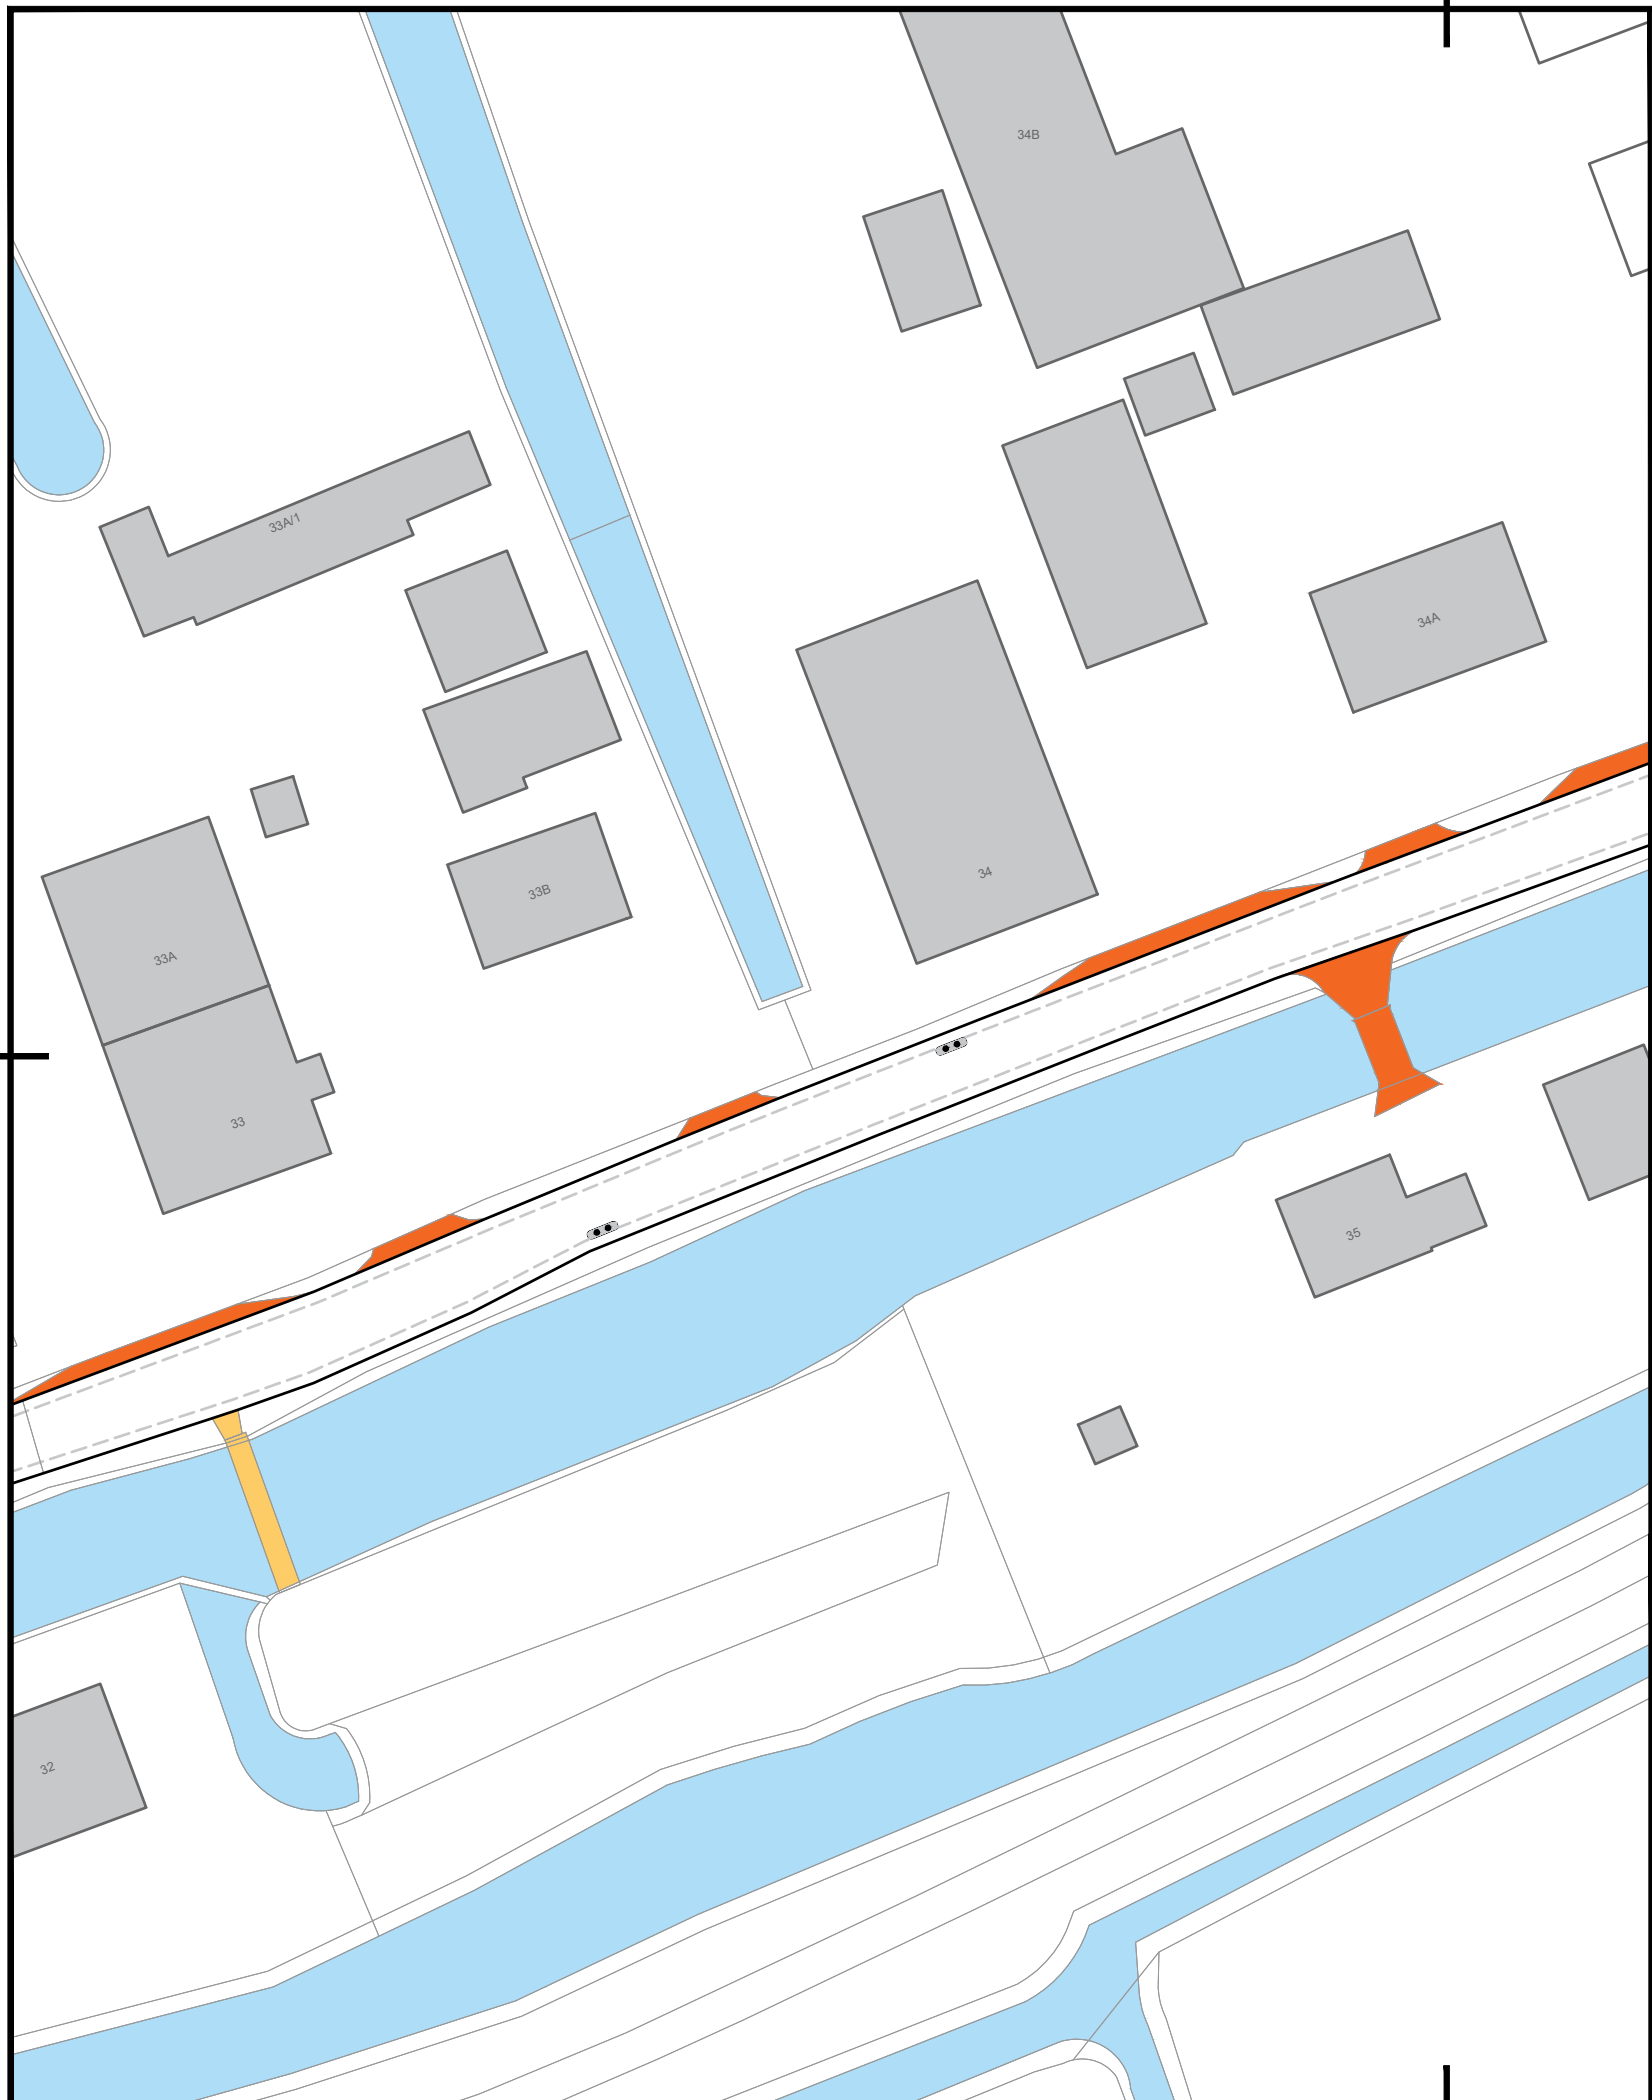

Postbus 50
 3410 CB LOPIK
 Raadhuisplein 1
 Tel: (0348) 55 99 55
 Fax: (0348) 55 15 88
 E-mailadres:
 gemeente@lopik.nl

SCHAAL	1:500
FORMAAT	A3
STATUS	Concept
NUMMER	2022-011_02
BLAD	4 van 8

 


Legenda

Algemeen

-  Bebouwing
-  Inrit: Langzaam verkeer
-  Inrit: Auto/vrachtverkeer
-  Kruising
-  Water

Algemeen:
 Het ontwerp is op hoofdlijnen uitgewerkt en kan tijdens de uitvoering wijzigen als gevolg van onvoorziene zaken en/of voortschrijdend inzicht. Over relatief kleine aanpassingen, zoals het verplaatsen van een boom, lichtmast of parkeervak vindt geen nadere communicatie plaats. Aan de tekeningen kunnen geen rechten worden ontleend.

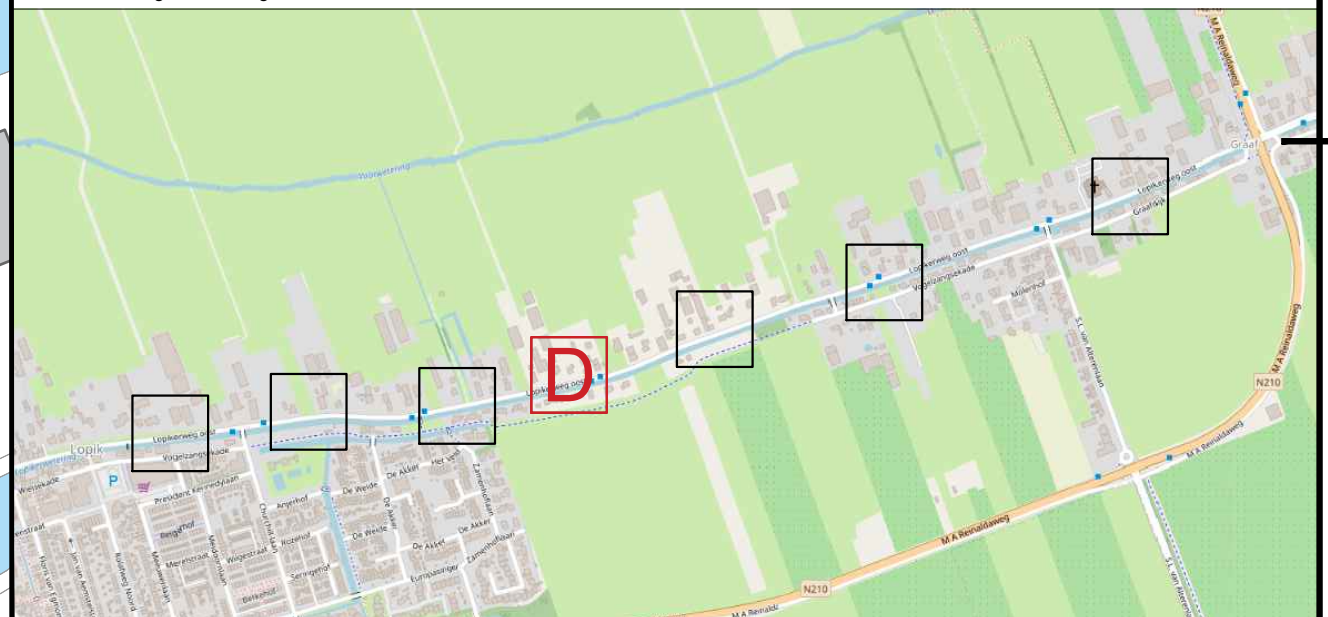

Verbeteren verkeerssituatie Dorpstraat Snelheidsremmende maatregelen Lopikerweg oost Chicane D + rijcurves

VERSIE	DATUM	GETEKEND	GECONTROLEERD
C.01	14-03-2022	R. Khatri	P. Verweij








Postbus 50
 3410 CB LOPIK
 Raadhuisplein 1
 Tel: (0348) 55 99 55
 Fax: (0348) 55 15 88
 E-mailadres:
 gemeente@lopik.nl

SCHAAL	1:500
FORMAAT	A3
STATUS	Concept
NUMMER	2022-011_02
BLAD	5 van 8

 


Legenda

Algemeen

-  Bebouwing
-  Inrit: Langzaam verkeer
-  Inrit: Auto/vrachtverkeer
-  Kruising
-  Water

Algemeen:
 Het ontwerp is op hoofdlijnen uitgewerkt en kan tijdens de uitvoering wijzigen als gevolg van onvoorziene zaken en/of voortschrijdend inzicht. Over relatief kleine aanpassingen, zoals het verplaatsen van een boom, lichtmast of parkeervak vindt geen nadere communicatie plaats. Aan de tekeningen kunnen geen rechten worden ontleend.

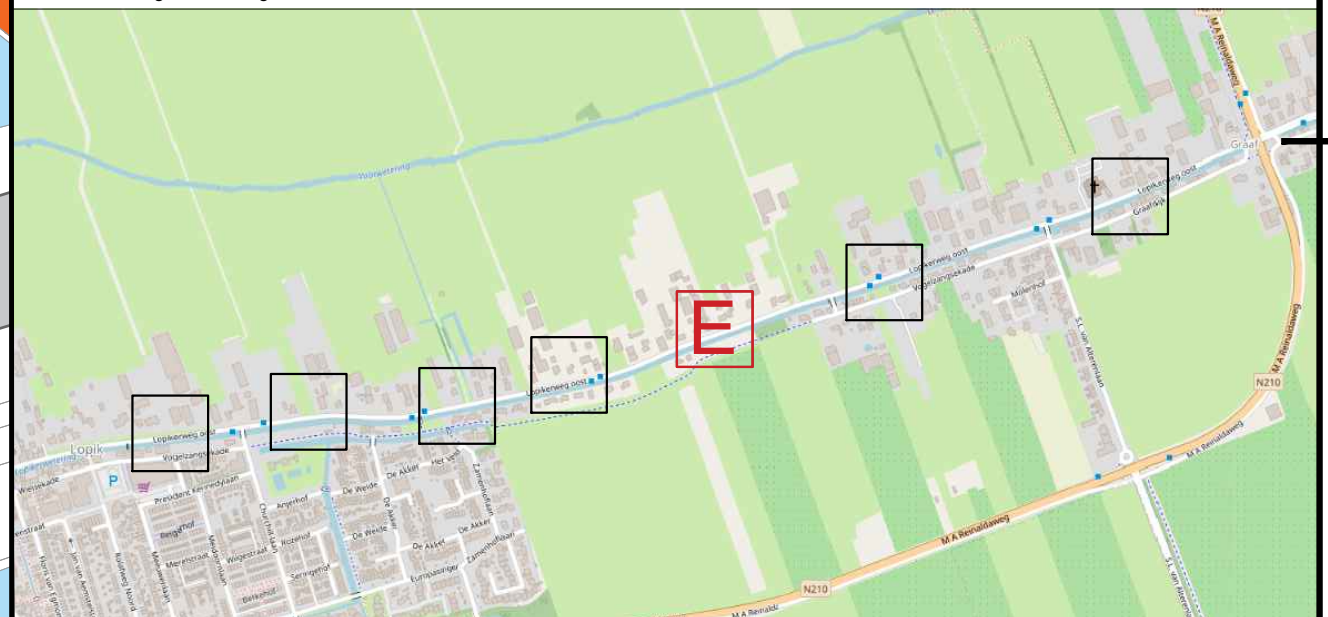

Verbeteren verkeerssituatie Dorpstraat Snelheidsremmende maatregelen Lopikerweg oost Chicane E + rijcurves

VERSIE	DATUM	GETEKEND	GECONTROLEERD
C.01	14-03-2022	R. Khatri	P. Verweij



Postbus 50
 3410 CB LOPIK
 Raadhuisplein 1
 Tel: (0348) 55 99 55
 Fax: (0348) 55 15 88
 E-mailadres:
 gemeente@lopi.nl

SCHAAL	1:500
FORMAAT	A3
STATUS	Concept
NUMMER	2022-011_02
BLAD	6 van 8




Legenda

Algemeen

- Bebouwing
- Inrit: Langzaam verkeer
- Inrit: Auto/vrachtverkeer
- Kruising
- Water

Algemeen:
 Het ontwerp is op hoofdlijnen uitgewerkt en kan tijdens de uitvoering wijzigen als gevolg van onvoorziene zaken en/of voortschrijdend inzicht.
 Over relatief kleine aanpassingen, zoals het verplaatsen van een boom, lichtmast of parkeervak vindt geen nadere communicatie plaats.
 Aan de tekeningen kunnen geen rechten worden ontleend.

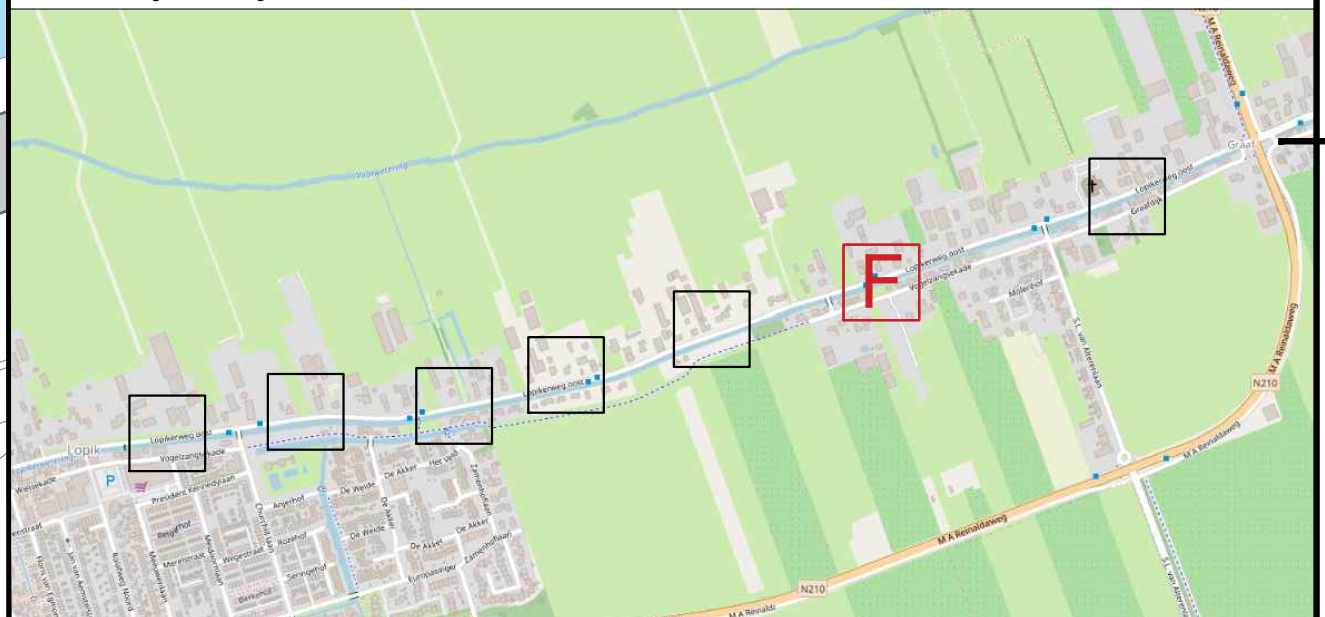

Verbeteren verkeerssituatie Dorpstraat Snelheidsremmende maatregelen Lopikerweg oost Chicane F + rijcurves

VERSIE	DATUM	GETEKEND	GECONTROLEERD
C.01	14-03-2022	R. Khatri	P. Verweij








Postbus 50
 3410 CB LOPIK
 Raadhuisplein 1
 Tel: (0348) 55 99 55
 Fax: (0348) 55 15 88
 E-mailadres:
 gemeente@lopik.nl

SCHAAL	1:500
FORMAAT	A3
STATUS	Concept
NUMMER	2022-011_02
BLAD	7 van 8

 


Legenda

Algemeen

-  Bebouwing
-  Inrit: Langzaam verkeer
-  Inrit: Auto/vrachtverkeer
-  Kruising
-  Water

Algemeen:

Het ontwerp is op hoofdlijnen uitgewerkt en kan tijdens de uitvoering wijzigen als gevolg van onvoorziene zaken en/of voortschrijdend inzicht. Over relatief kleine aanpassingen, zoals het verplaatsen van een boom, lichtmast of parkeervak vindt geen nadere communicatie plaats. Aan de tekeningen kunnen geen rechten worden ontleend.

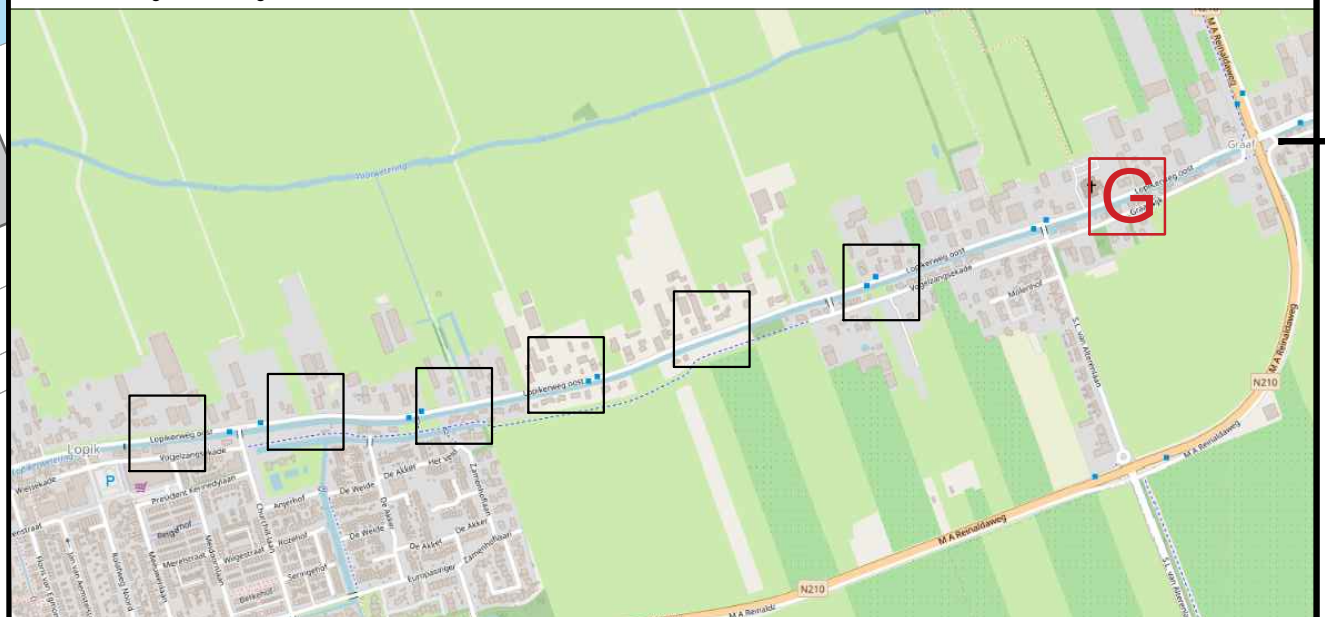

Verbeteren verkeerssituatie Dorpstraat Snelheidsremmende maatregelen Lopikerweg oost Chicane G + rijcurves

VERSIE	DATUM	GETEKEND	GECONTROLEERD
C.01	14-03-2022	R. Khatri	P. Verweij



Postbus 50
3410 CB LOPIK

Raadhuisplein 1
Tel: (0348) 55 99 55
Fax: (0348) 55 15 88
E-mailadres:
gemeente@lopik.nl

SCHAAL	1:500
FORMAAT	A3
STATUS	Concept
NUMMER	2022-011_02
BLAD	8 van 8