



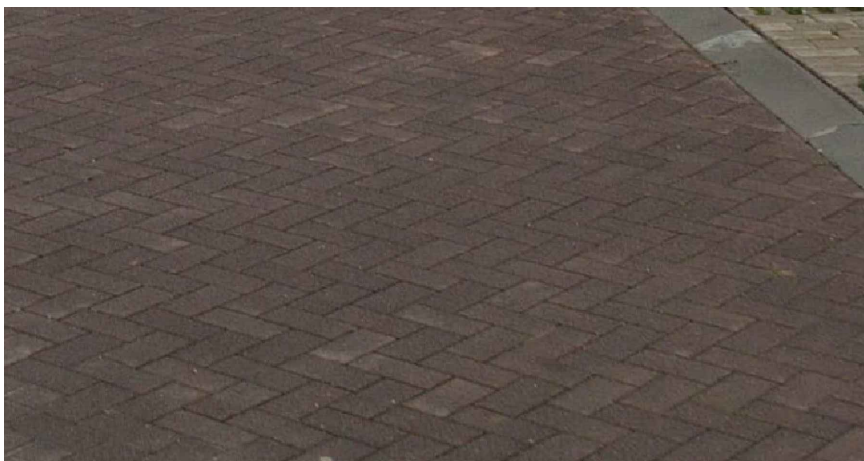

Rijweg : Betonstraatstenen, kleur heidemangaan



Parkeren : Betonstenen voor groenparkeren, kleur grijs

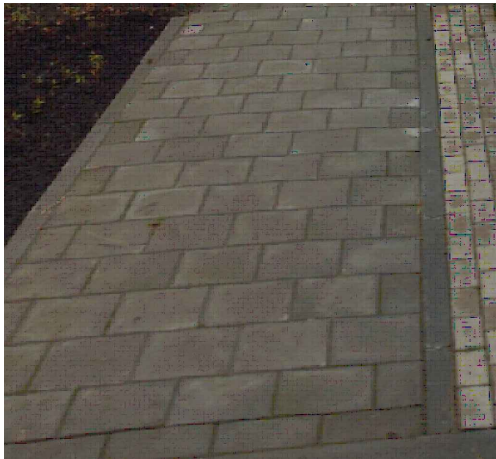

Voetpad : Betontegels, kleur grijs



Lichtmast




A : Zilverlinde



B : Honingboom



C : Esdoorn

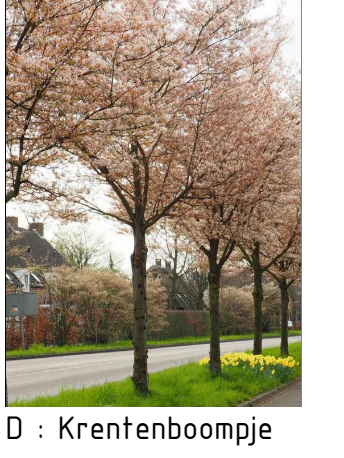

D : Krentenboompje



E : Linde




Rijweg : Betonstraatstenen, kleur heidemangaan



Hofje : Betonstraatstenen, kleur grijs



Parkeren : Betonstenen groenparkeren, kleur grijs

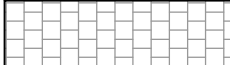

Voetpad : Betontegels, kleur grijs



Inrit/voetpad : Betontegels, kleur grijs



Lichtmast



Beplantingsvak:

01 : Haagbeuk

02 : Geranium

03 : Hertshooi

04 : Laurierkers

05 : Spierstruik



Boom:

A : Zilverlinde

B : Honingboom

C : Esdoorn

D : Krentenboompje

E : Linde



01 : Haagbeuk



03 : Hertshooi



05 : Spierstruik




02 : Geranium



04 : Laurierkers

Nr.	Datum	Wijziging	Get.

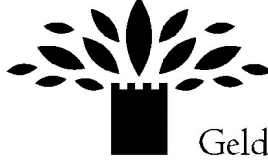

Geldrop-Mierlo

Onderwerp
LUCHEN LANDKAARTJE

Tekeningomschrijving
Nieuwe situatie met impressiebeelden

Status
def

Afdeling
Realisatie

Tekenaar
pdh

Schaal
1 : 250

Tekeningnummer
P202419_D0

Postbus 10101
5660 GA Geldrop
T (040) - 289 38 93
F (040) - 289 39 40
gemeente@geldrop-mierlo.nl
www.geldrop-mierlo.nl

Datum
06-2025

Formaat
A1