Daalzicht

Heerbaan

Rect. Driessenstraat

2k-2k/50

1 2 2a 84 86 88 90 92 47 49 51 53 53a 53b 13 14 15

opgebroken asfalt
dichtblokken met
bss-kf, blokverband

bestaande trottoirband
herbruiken met
ca. 5cm zicht
cf. bestaande situatie

verlaagde band

trapfrees

inritblokken 800x500x250mm

herstellen groenvak

boomvak vervalt
in nieuwe situatie

bestratingsverband conform
bestaande situatie terug brengen

B

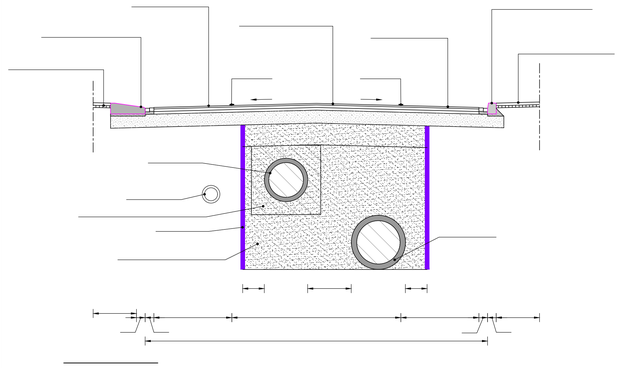

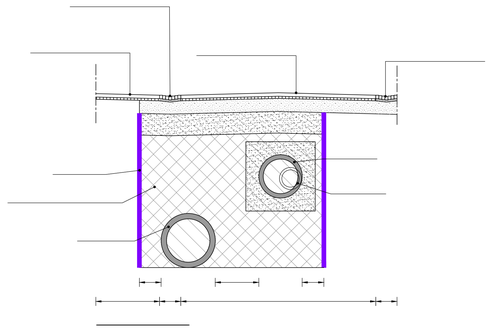

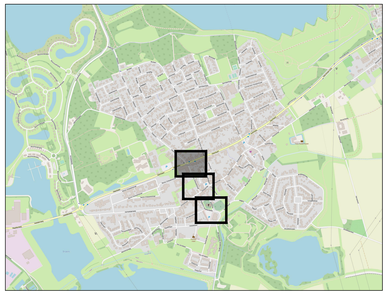

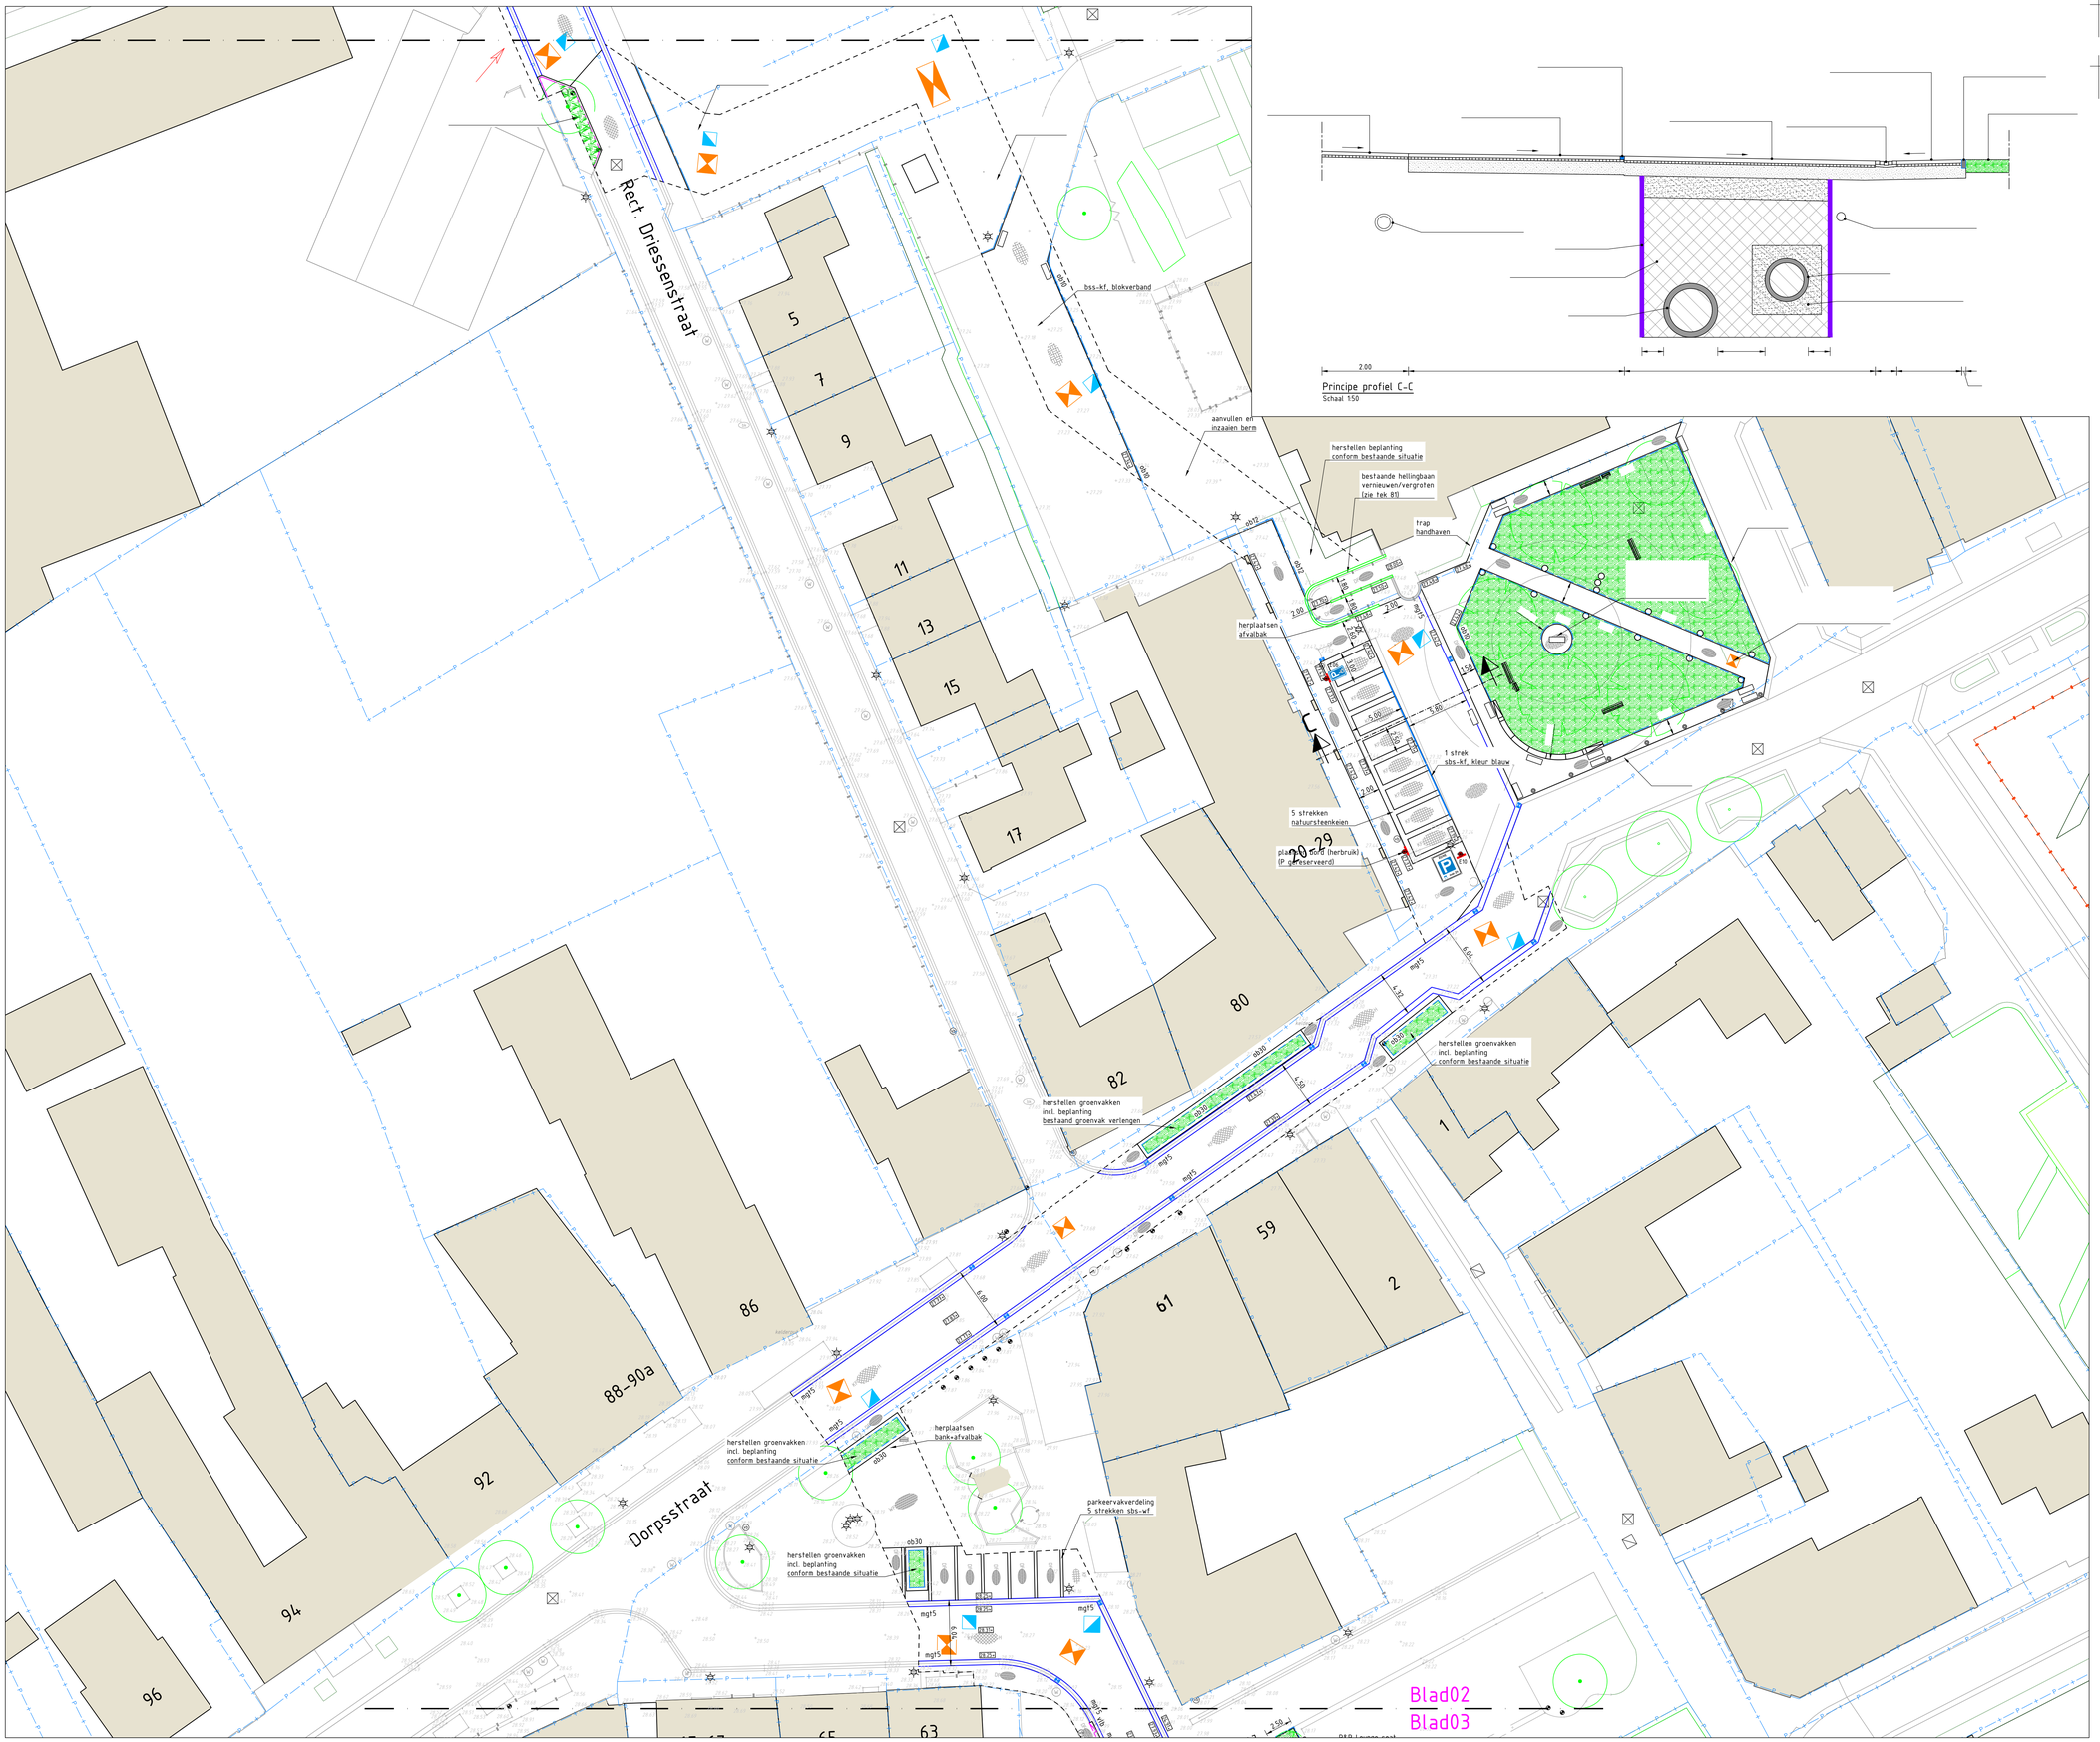

Principe profiel C-C
Schaal 1:50

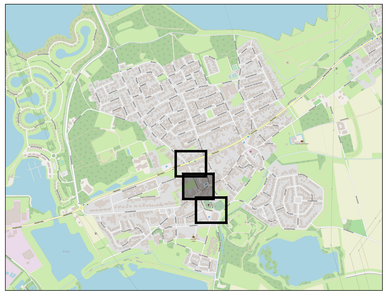

Mgr. Savelbergweg

Kerkstraat

91

93

93a

37

14

16

18

20

22

9

79

100

aanvullen en inzaaien berm

5 strekken sbs-kf

straatverband conform bestaande situatie

mgt3

fb30

obd

ca 4.45

kunsfstof grasrooiers

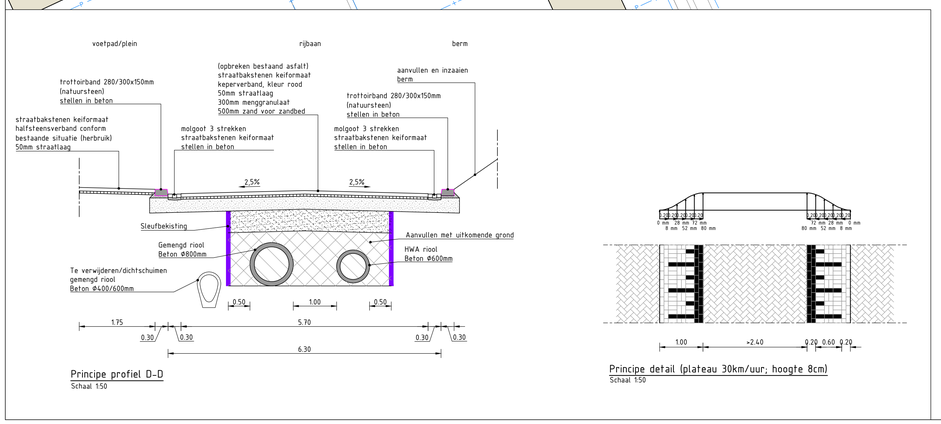

Principe profiel D-D
Schaal 1:50
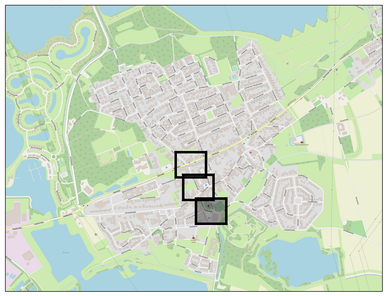
Principe detail (plateau 30km/uur; hoogte 8cm)
Schaal 1:50