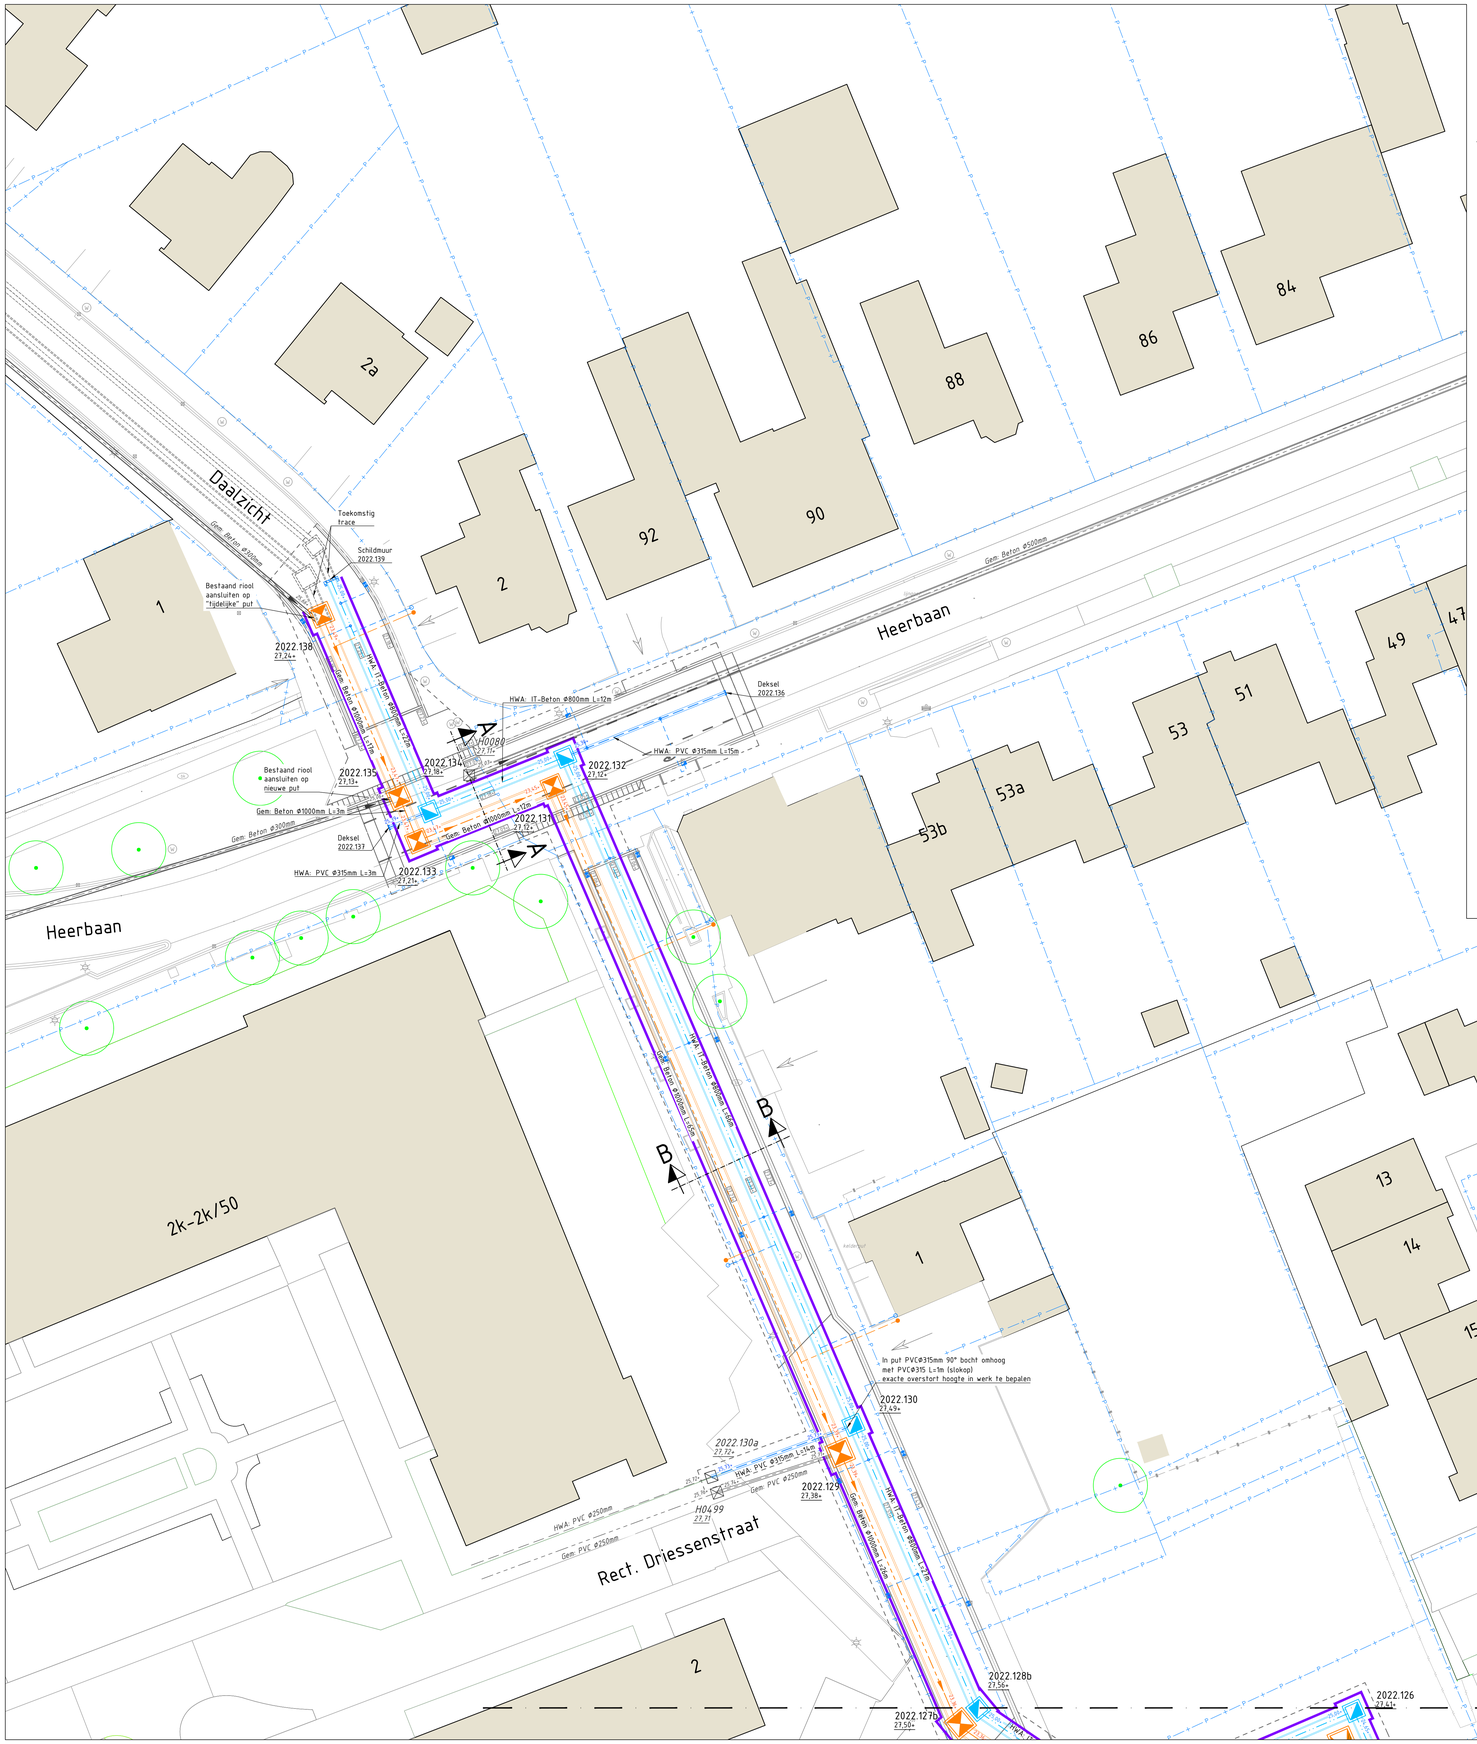
Daalzicht
Heerbaan
Rect. Driessenstraat
2k-2k/50
Toekomstig trace
Schildmuur 2022.139
Bestaand riool aansluiten op "figdelijke" put
2022.138
27.24+
Gem. Beton Ø500mm
HWA: IT-Beton Ø800mm L=12m
Deksel 2022.136
HWA: PVC Ø315mm L=15m
H0080
27.11
2022.134
27.10+
2022.132
27.12+
Bestaand riool aansluiten op nieuwe put
2022.135
27.13+
Gem. Beton Ø1000mm L=3m
Gem. Beton Ø300mm
Deksel 2022.137
Gem. Beton Ø1000mm L=12m
2022.131
27.15+
HWA: PVC Ø315mm L=3m
2022.133
27.21+
HWA: IT-Beton Ø1000mm L=12m
Gem. Beton Ø1000mm L=6m
B
In put PVCØ315mm 90° bocht omhoog
met PVCØ315 L=1m (slokop)
exacte overstort hoogte in werk te bepalen
2022.130
27.43+
2022.130a
27.72+
HWA: PVC Ø315mm L=14m
2022.129
27.38+
Gem. PVC Ø250mm
H0499
27.71
HWA: PVC Ø250mm
Gem. PVC Ø250mm
2022.128b
27.56+
2022.127b
27.50+
2022.126
27.61+
2a
2
1
92
90
88
86
84
53
51
49
47
53a
53b
13
14
15

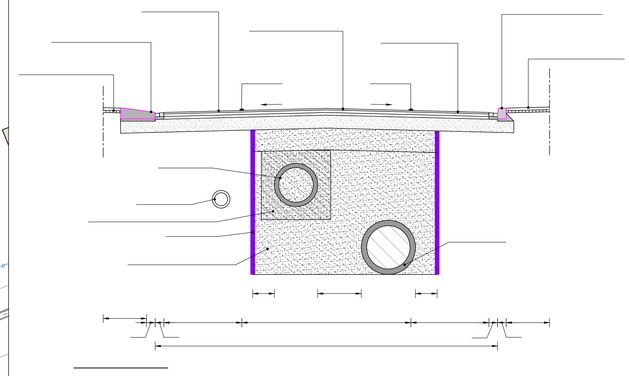

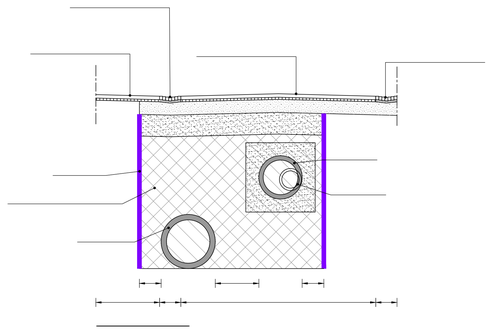

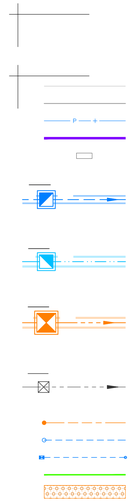

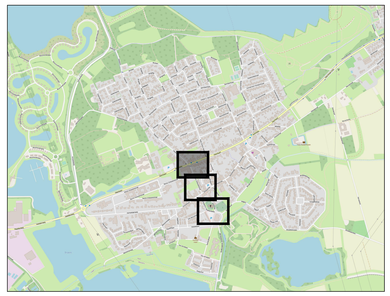

Rect. Driessenstraat

Dorpsstraat

5
7
9
11
13
15
17
20-29
80
82
1
59
2
61
86
88-90a
92
94
96

Principe profiel C-C
Schaal 1:50

2.00

Bestaand riool aansluiten op nieuwe put

2022.124
27,32+

2022.123
27,29+

bestaande kolk overzetten op HWA-riool

HWA: IT-Beton Ø800mm L=37m

Gem. Beton Ø400mm L=37m

Ligging bestaande huisaansluiting onbekend

2022.122
27,43+

2022.121
27,45+

C

HWA: IT-Beton Ø800mm L=28m

Gem. Beton Ø400mm L=28m

Ligging bestaande huisaansluiting onbekend

2022.120
27,15+

Gem. Beton Ø400mm

Gem. Beton Ø1000mm L=26m

HWA: IT-Beton Ø800mm L=27m

H0510
27,67

2022.118
27,68+

Bestaand riool aansluiten op nieuwe put

Gem. Beton Ø1000mm L=26m

2022.116
28,00+

Bestaand riool aansluiten op nieuwe put

Deksel
2022.117a

2022.117
27,90+

HWA: PVC Ø315mm L=4m

HWA: IT-Beton Ø800mm L=25m

Gem. Beton Ø1000mm L=25m

Gem. Beton Ø200mm

Stuwput:
drempelpeil: 25,80 m+NAP
drempelbreedte: ca. 2,0 m
doorlaat: Ø 200 mm
voorzien van spindelschuif
(zie detail)

Inboren bestaande PVC Ø200mm

Gem. PVC Ø200mm

H0503
28,41+

HWA: PVC Ø315mm L=4m

2022.115b
28,30+

2022.115a
28,18+

Deksel
2022.115c

2022.114
28,30+

2022.113
28,22+

Gem. Beton Ø1000mm L=10m

HWA: IT-Beton Ø800mm L=10m

Gem. Beton Ø1000mm

Bestaand riool aansluiten op nieuwe put

Gem. PVC Ø315mm

HWA: PVC Ø315mm

Blad02
Blad03

Mgr. Savelbergweg

Kerkstraat

91

93

93a

37

14

16

18

20

22

9

79

100

onbekend

Ligging bestaande huisaansluiting onbekend

Ligging bestaande huisaansluiting onbekend

HWA: Beton Ø600mm L=52m

Gem: Beton Ø800mm L=58m

Gem: Beton Ø400mm

Gem: Beton Ø400mm L=14m

Nieuw riool aansluiten op bestaande put

Bestaand riool aansluiten op nieuwe put

Bestaand riool aansluiten op nieuwe put

Gem: Beton Ø300mm

Gem: Beton Ø400/600mm

Gem: Beton Ø400/600mm

Deksel 2022.107a

HWA: PVC Ø315mm L=5m

Gem: PVC Ø315mm L=5m

Gem: PVC Ø315mm L=4m

HWA: Beton Ø600mm L=33m

Gem: Beton Ø800mm L=27m

12360.011 25.11+

12360.004 25.28+

2022.111 24.30+

2022.110 24.20+

2022.109 23.96+

2022.108 22.84+

2022.107 22.74+

2022.106 22.61+

12360.002 22.62+

H0232 22.44+

D

D

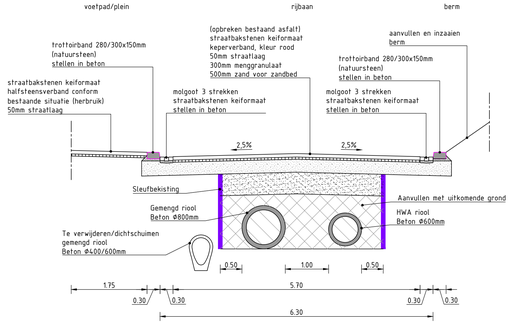

Principe profiel D-D
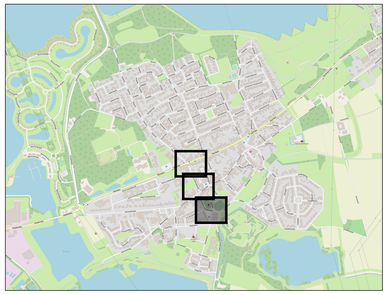
Schaal 1:50